


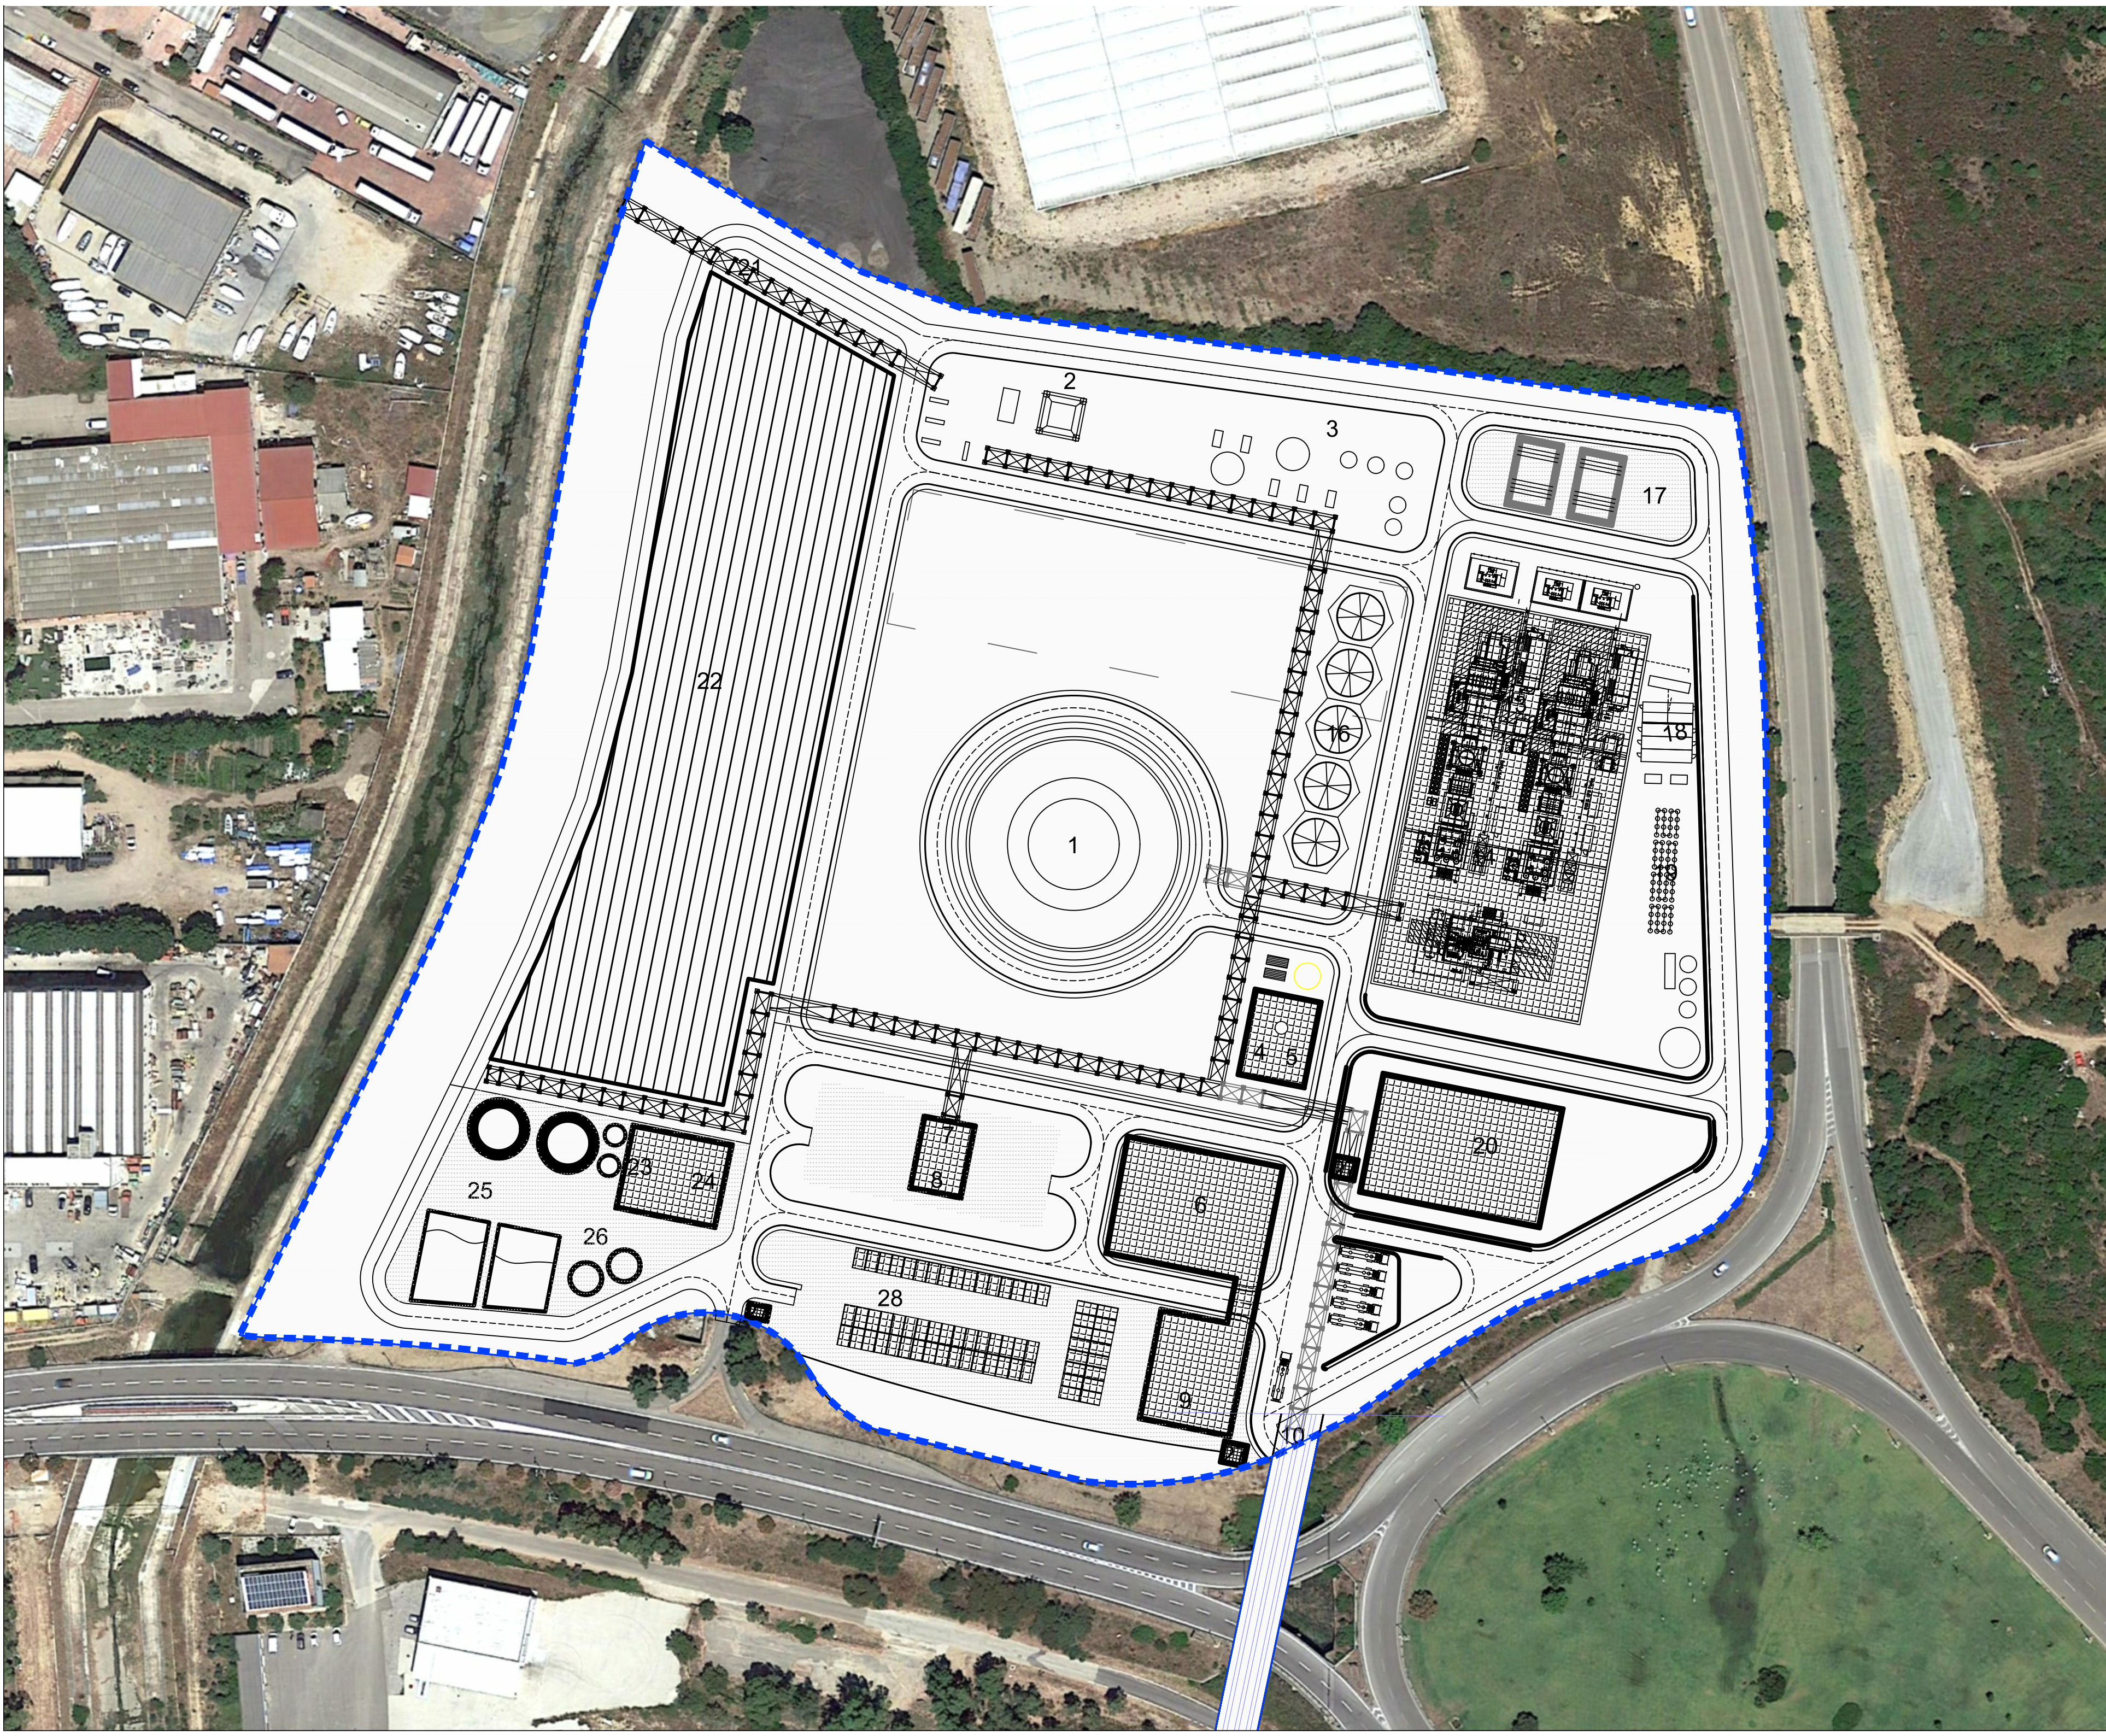

- LEGENDA
- Confine di stabilimento
1.

Serbatoio LNG
2.

Impianti torcia
3.

Impianti servizi e antincendio
4.

Fabbricato Nord impianti di
ricondensazione/liquefazione LNG
5.

Fabbricato Sud impianti di
rigassificazione LNG, ciclo termico glicole
6.

Sala quadri di controllo LNG/CTE (1°p.)
Officine (piano terra)
7.

Stazione caricamento LNG
8.

Stazione di rifornimento LNG
9.

Uffici LNG/CTE
10.

Tubazioni di collegamento
11.

Trasferimento LNG senza braccia/scarico LNG
12.

Navi metaniere
13.

Turbine a Gas
14.

Sistemi di recupero calore / produzione
vapore, camini di scarico e riciclo CO2
15.

Turbina a Vapore e Condensatore
16.

Torri di bilanciamento termico ad aria
17.

Sottostazione elettrica
18.

Impianti ausiliari CTE
19.

Impianto demineralizzazione acqua industriale
20.

Magazzini frigoriferi e ricambi
21.

Linee forniture ele/gas/calore al CIPNES
22.

Coltivazione alghe in bioreattori
23.

Estrazione nutrienti (piano terra)
24.

Laboratori biotecnologie (1° piano)
25.

Impianto biogas
26.

Impianto trattamento acque di scarico
27.

Cancelli/recinzioni delle aree di processo
28.

Parcheggi aperti ai visitatori





OLBIA LNG Terminal Srl
Progetto EnerClima 2050

VALUTAZIONE DI IMPATTO AMBIENTALE
ai sensi dell'art. 22 del D.Lgs. 152/06 e s.m.i.

Allegato
Planimetria dei confini dello Stabilimento

SCALA 1 : 1.000

PROGETTO
235231

DATA
Aprile 2023

ICARO