


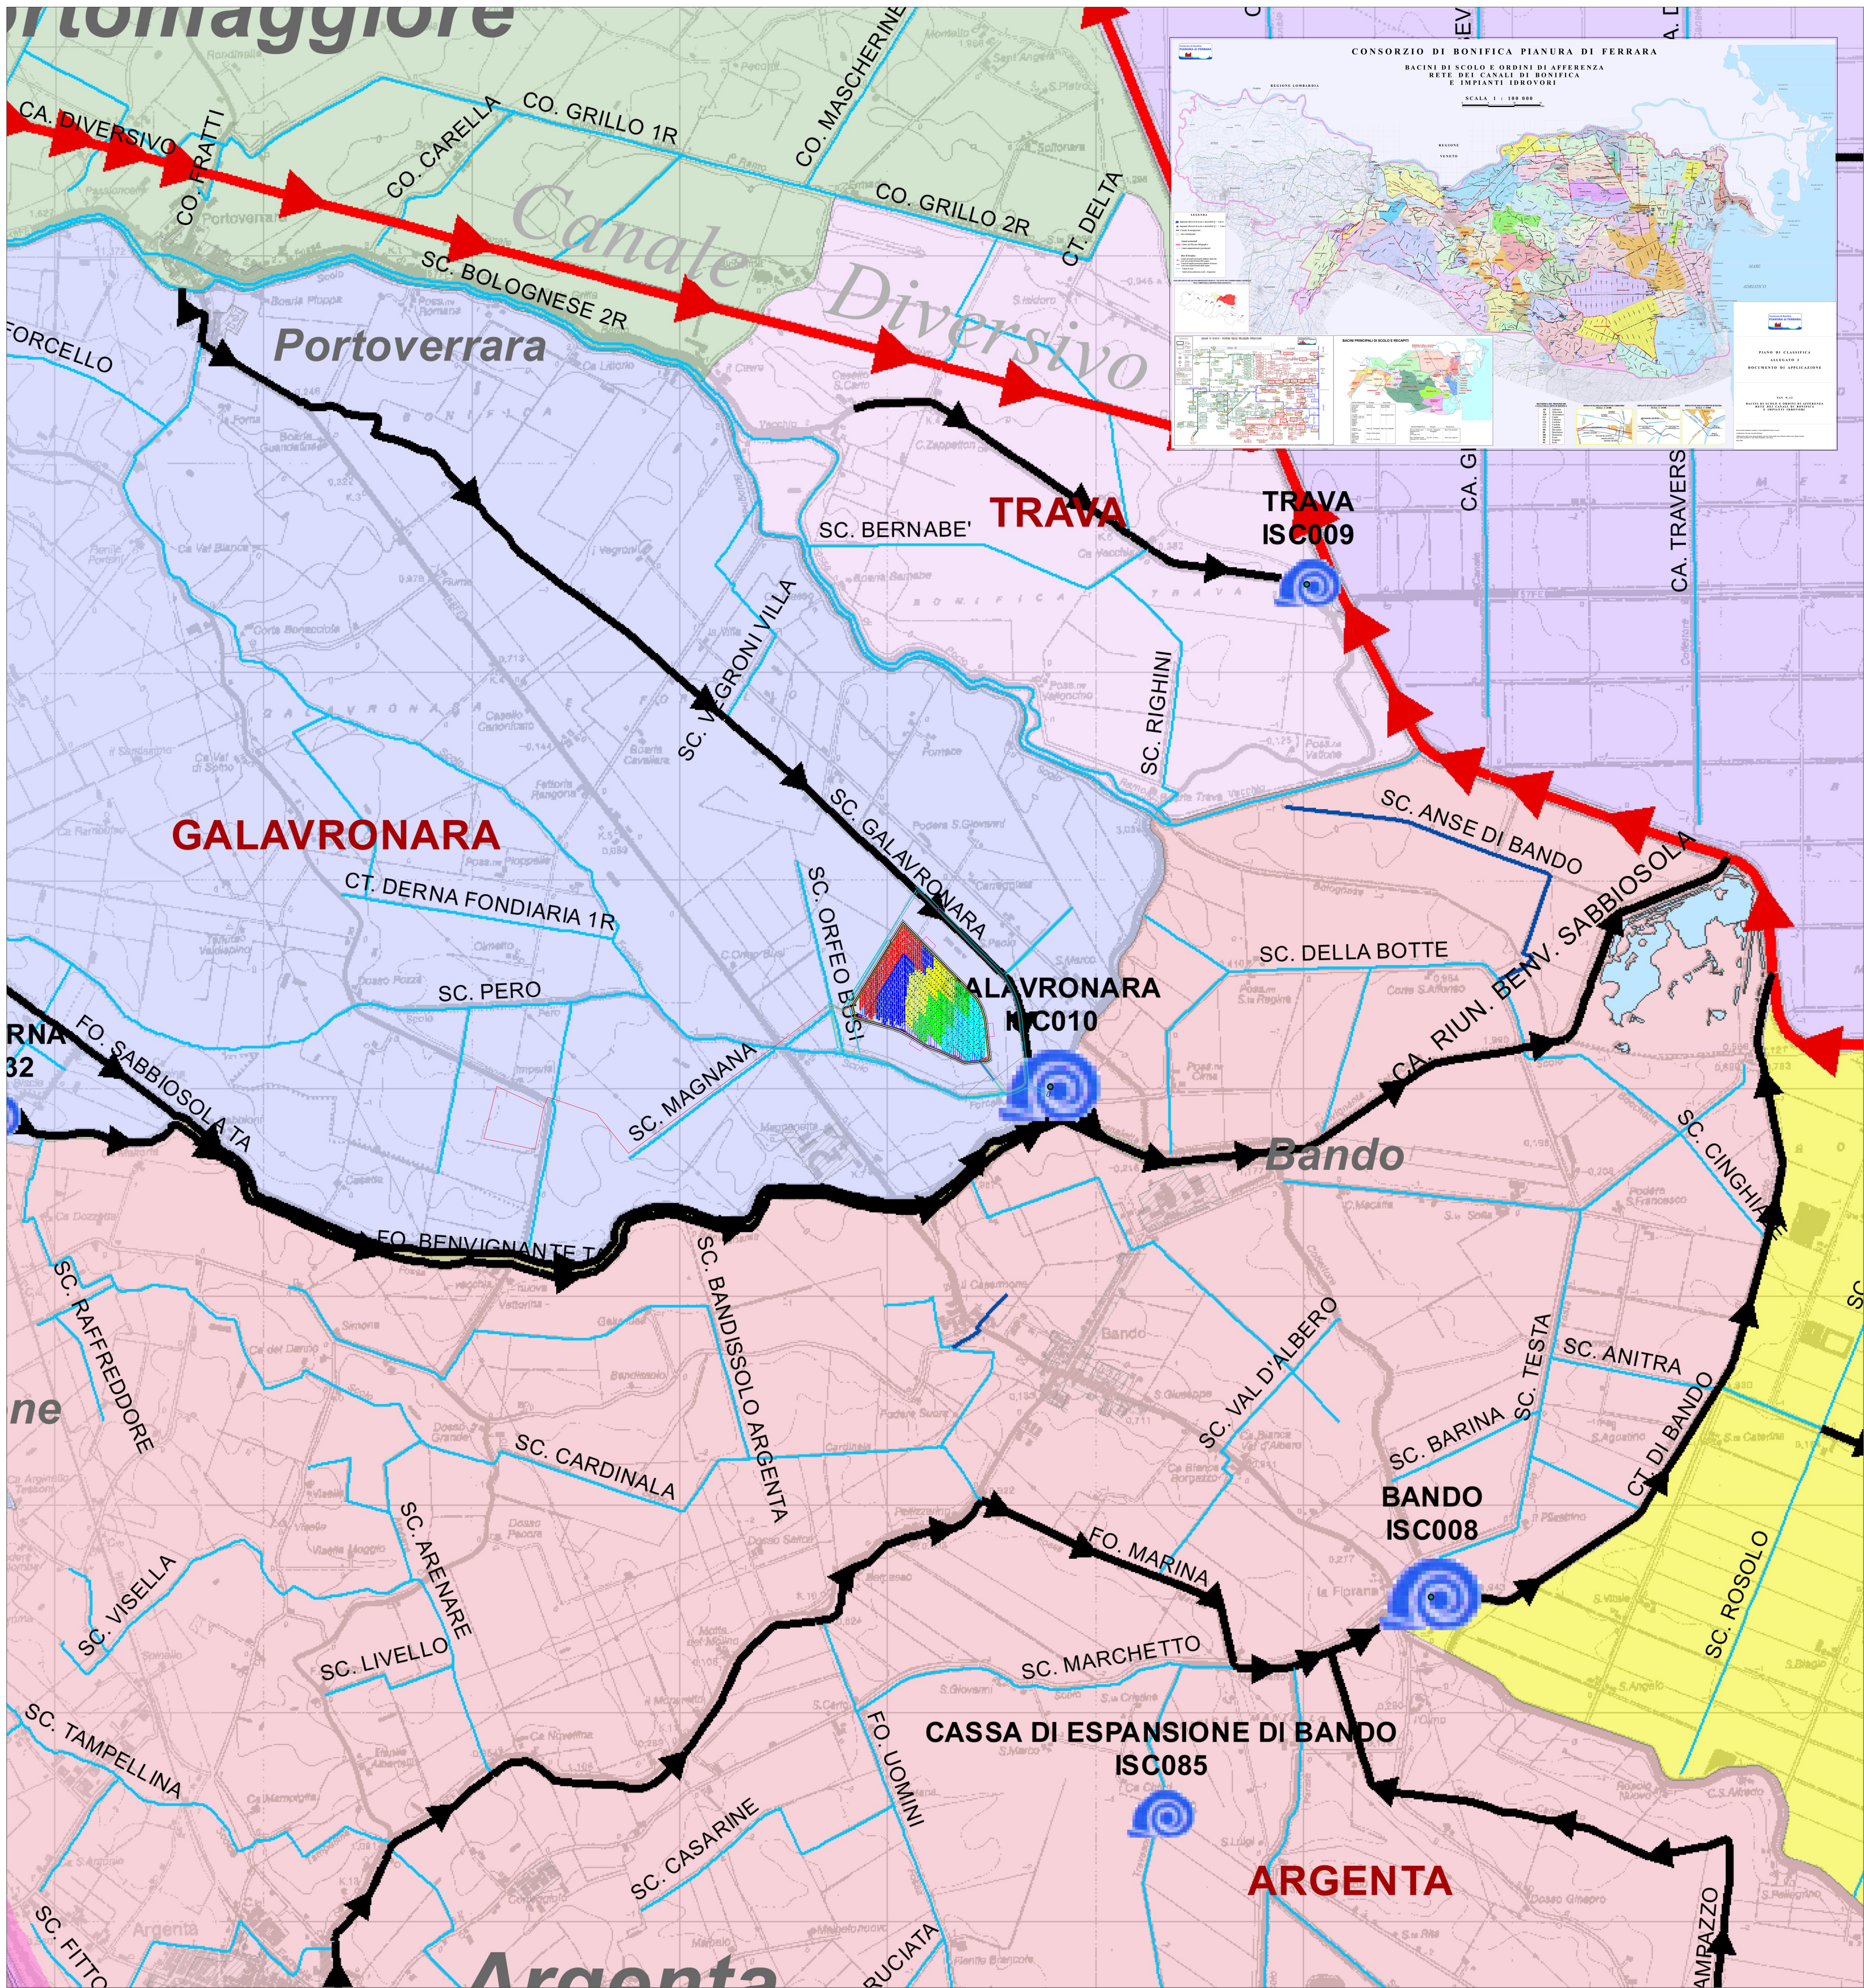


PIANO DI CLASSIFICA
ALLEGATO 3
DOCUMENTO DI APPLICAZIONE



TAV. N.12
BACINI DI SCOLO E ORDINI DI AFFERENZA
RETE DEI CANALI DI BONIFICA
E IMPIANTI IDROVORI

LEGENDA

- Impianti idrovori di scolo e invertibili $Q < 5 \text{ mc/s}$
- Impianti idrovori di scolo e invertibili $Q \geq 5 \text{ mc/s}$
- Conche di navigazione
- Aree urbanizzate
- Limiti territoriali
 - Limite del Bacino Idrografico
 - Limiti amministrativi provinciali
- Rete di bonifica
 - Canali di bonifica principali adduttori della rete (con verso di percorrenza delle acque)
 - Canali di bonifica principali adduttori di bacino (con verso di percorrenza delle acque)
 - Canali di scolo
 - Canali ad uso promiscuo (scolo - irrigazione)

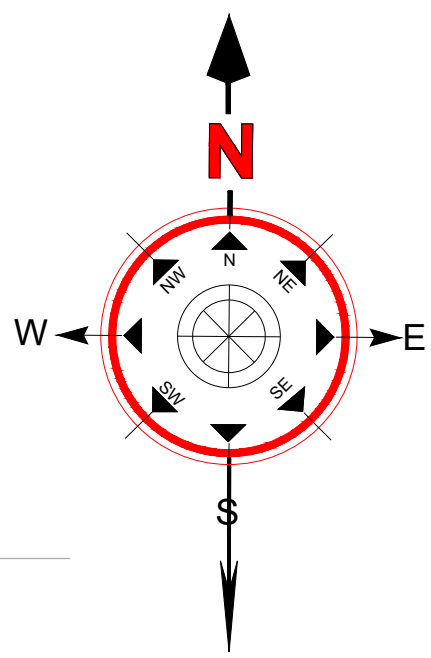

Si propone il rispetto della distanza minima di m 6 tra argine esterno dello Scolo ed opere di mitigazione, unitamente al rispetto della distanza di m 10 tra l'argine esterno e la recinzione perimetrale dell'impianto, come da vigente Regolamento consorziale. Si propone, inoltre, il rispetto della distanza minima di m 150 dall'argine esterno dello Scolo Galavronara e l'area impianto.

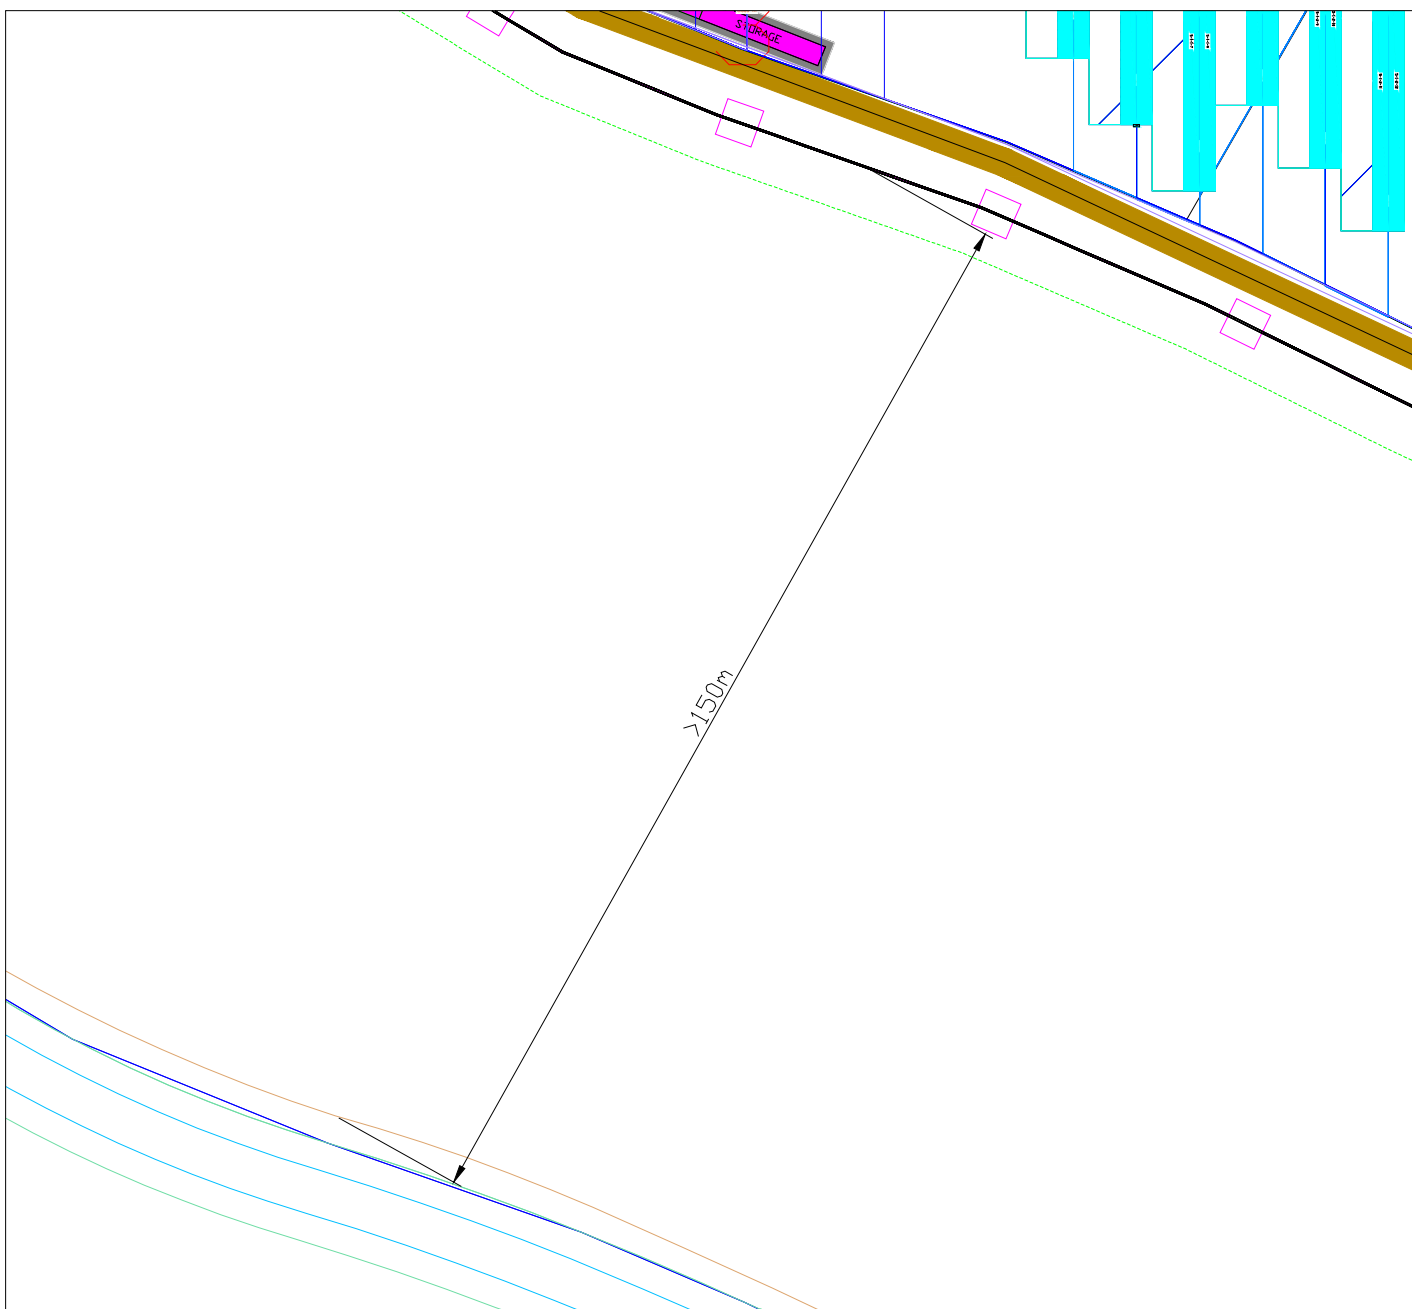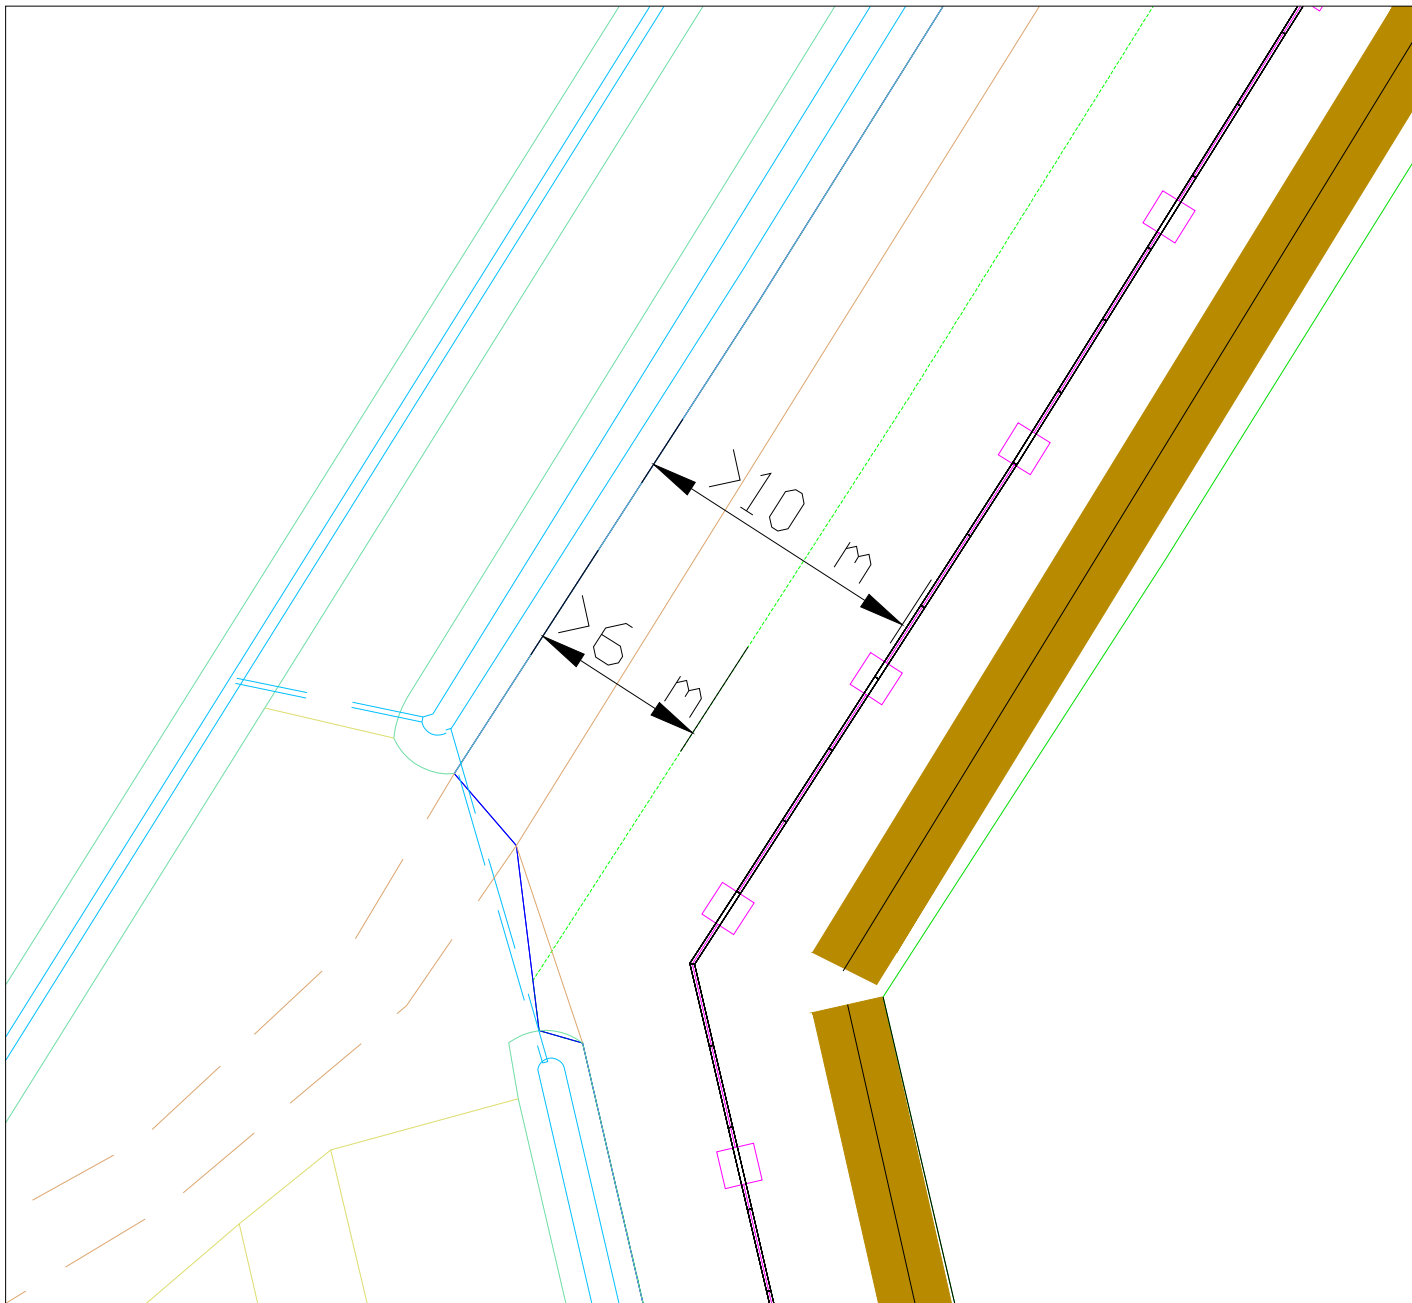

IMPIANTO FOTOVOLTAICO EG DANTE SRL
E OPERE CONNESSE
POTENZA IMPIANTO 19.01 MWp - COMUNE DI PORTOMAGGIORE (FE)

Proponente
EG Dante S.R.L.
VIA DEI PELLEGRINI 22 - 20122 MILANO (MI) - P.IVA 11769750966 PEC: egdante@pec.it

Progettazione
Ing. MATTEO BONO
Via per Rovato 29/C - 25030 Erbusco (BS)
tel.: 030.5281283 e-mail: m.bono@starteng.it
PEC: startengineering@pec.it

Collaboratori
Ing. MARCO PASSERI
Via per Rovato 29/C - 25030 Erbusco (BS)
tel.: 030.5281283 e-mail: m.passeri@starteng.it
PEC: startengineering@pec.it

Coordinamento progettuale
START ENGINEERING S.R.L.
Via per Rovato, 29/C - 25030 Erbusco (BS)
P.IVA 04166670965
e-mail: startengineering@pec.it

Titolo Elaborato
Interferenze con rete di canali Consorzio di Bonifica Pianura di Ferrara
LIVELLO PROGETTAZIONE CODICE ELABORATO FILENAME FORMATO DATA SCALA
TAV34_00

Revisioni
REV. DATA DESCRIZIONE ESEGUITO VERIFICATO APPROVATO
1.0

Comune di PORTOMAGGIORE (FE)
Regione EMILIA ROMAGNA

