


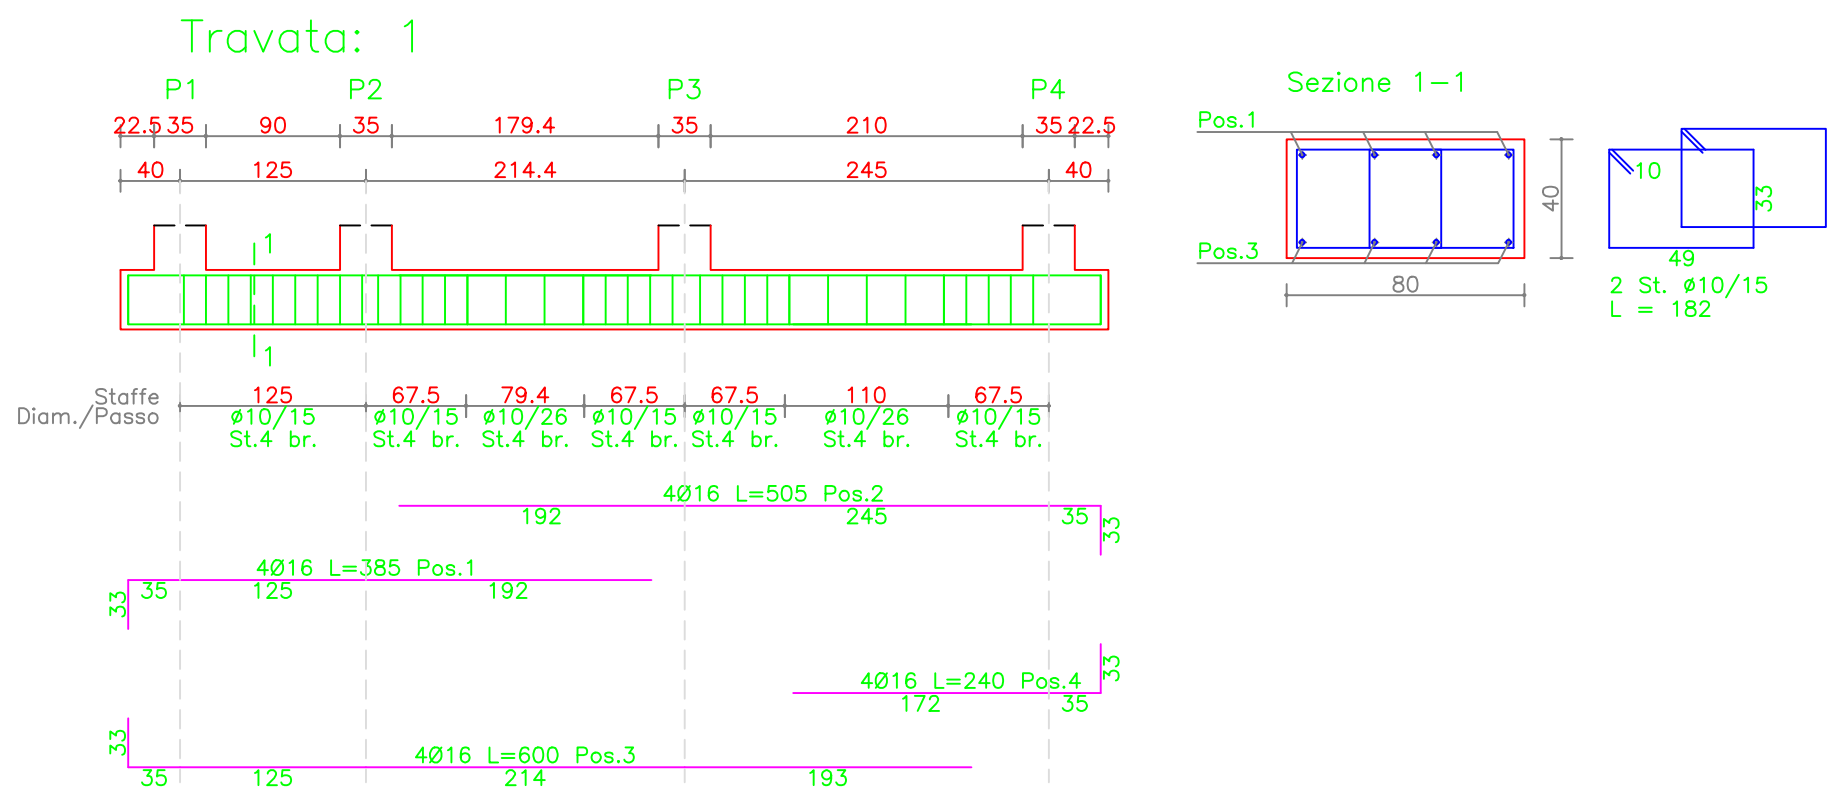


Travata: 1

Schema sagoma	Pos.	Num.	Diam.(mm)	L (cm)	Peso (kg)
 352	1	4	16	385	24,31
 472	2	4	16	505	31,88
 567	3	4	16	600	37,88
 207	4	4	16	240	15,15

Staffe:

Comp.	/ Tratt.	Num.	Diam.(mm)	L (cm)	Peso (kg)
1	/ 1	9x2	10	183	20,31
2	/ 1-2-3	12x2	10	183	27,08
3	/ 1-2-3	13x2	10	183	29,33

Peso totale dell'acciaio = 185,94 kg
Volume calcestruzzo = 1,87 mc
Incidenza acciaio = 89,43 kg/mc

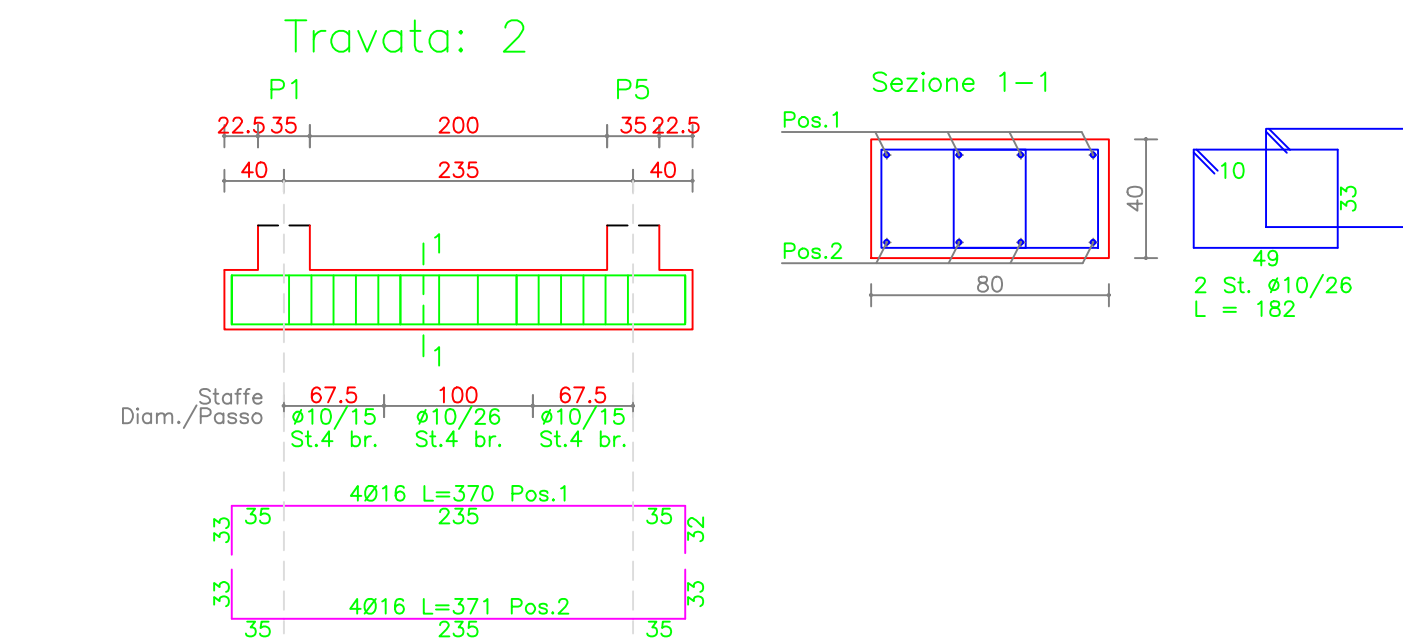



Travata: 2

Schema sagoma	Pos.	Num.	Diam.(mm)	L (cm)	Peso (kg)
	1	4	16	370	23,36
	2	4	16	371	23,42

Staffe:

Comp. / Tratt.	Num.	Diam.(mm)	L (cm)	Peso (kg)
1 / 1-2-3	12x2	10	183	27,08

Peso totale dell'acciaio = 73,86 kg
Volume calcestruzzo = 0,75 mc
Incidenza acciaio = 98,22 kg/mc

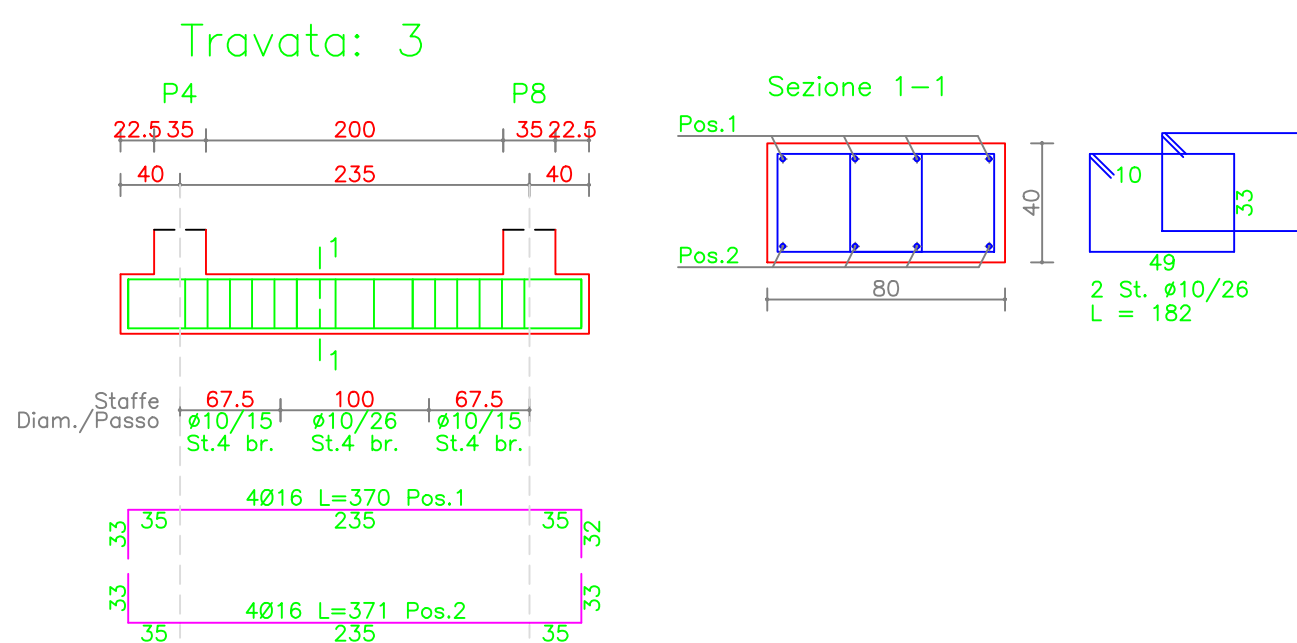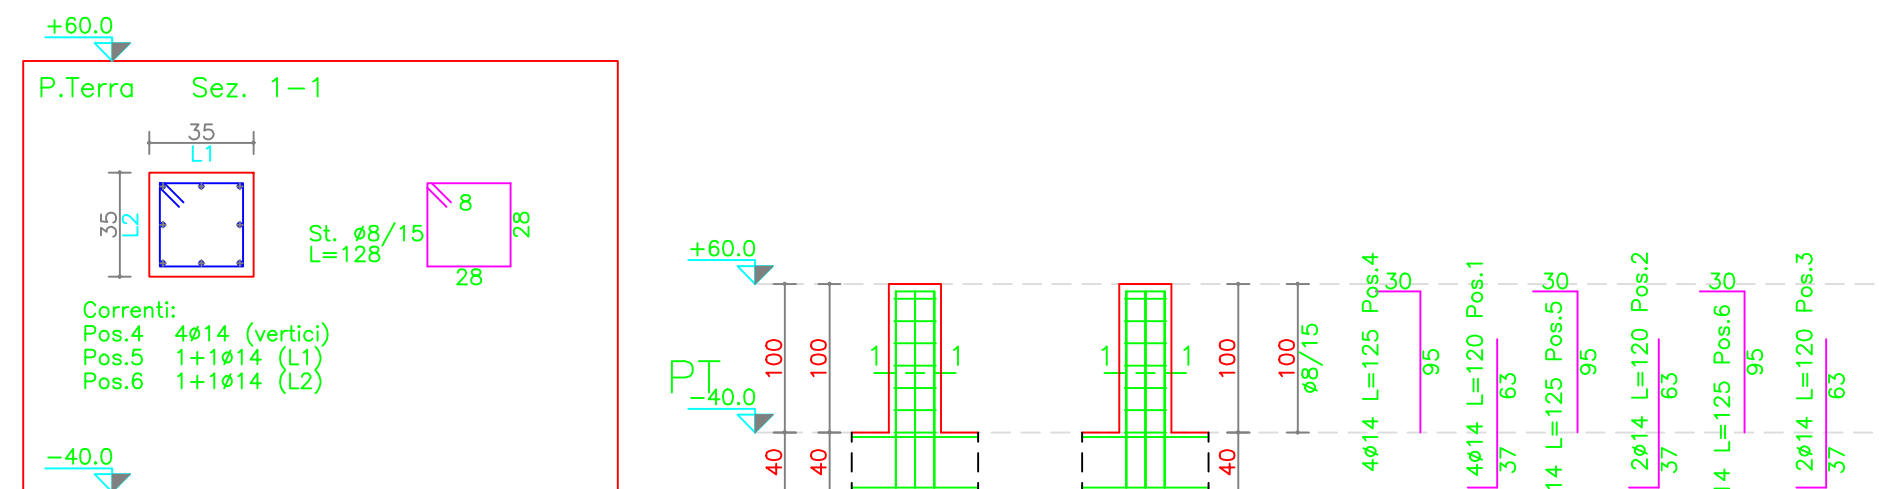


Travata: 3

Schema sagoma	Pos.	Num.	Diam.(mm)	L (cm)	Peso (kg)	
1	305	1	4	16	370	23,36
2	305	2	4	16	371	23,42

Staffe:

Comp. / Tratt.	Num.	Diam.(mm)	L (cm)	Peso (kg)
1 / 1-2-3	12x2	10	183	27,08

Peso totale dell'acciaio = 73,86 kg
Volume calcestruzzo = 0,75 mc
Incidenza acciaio = 98,22 kg/mc

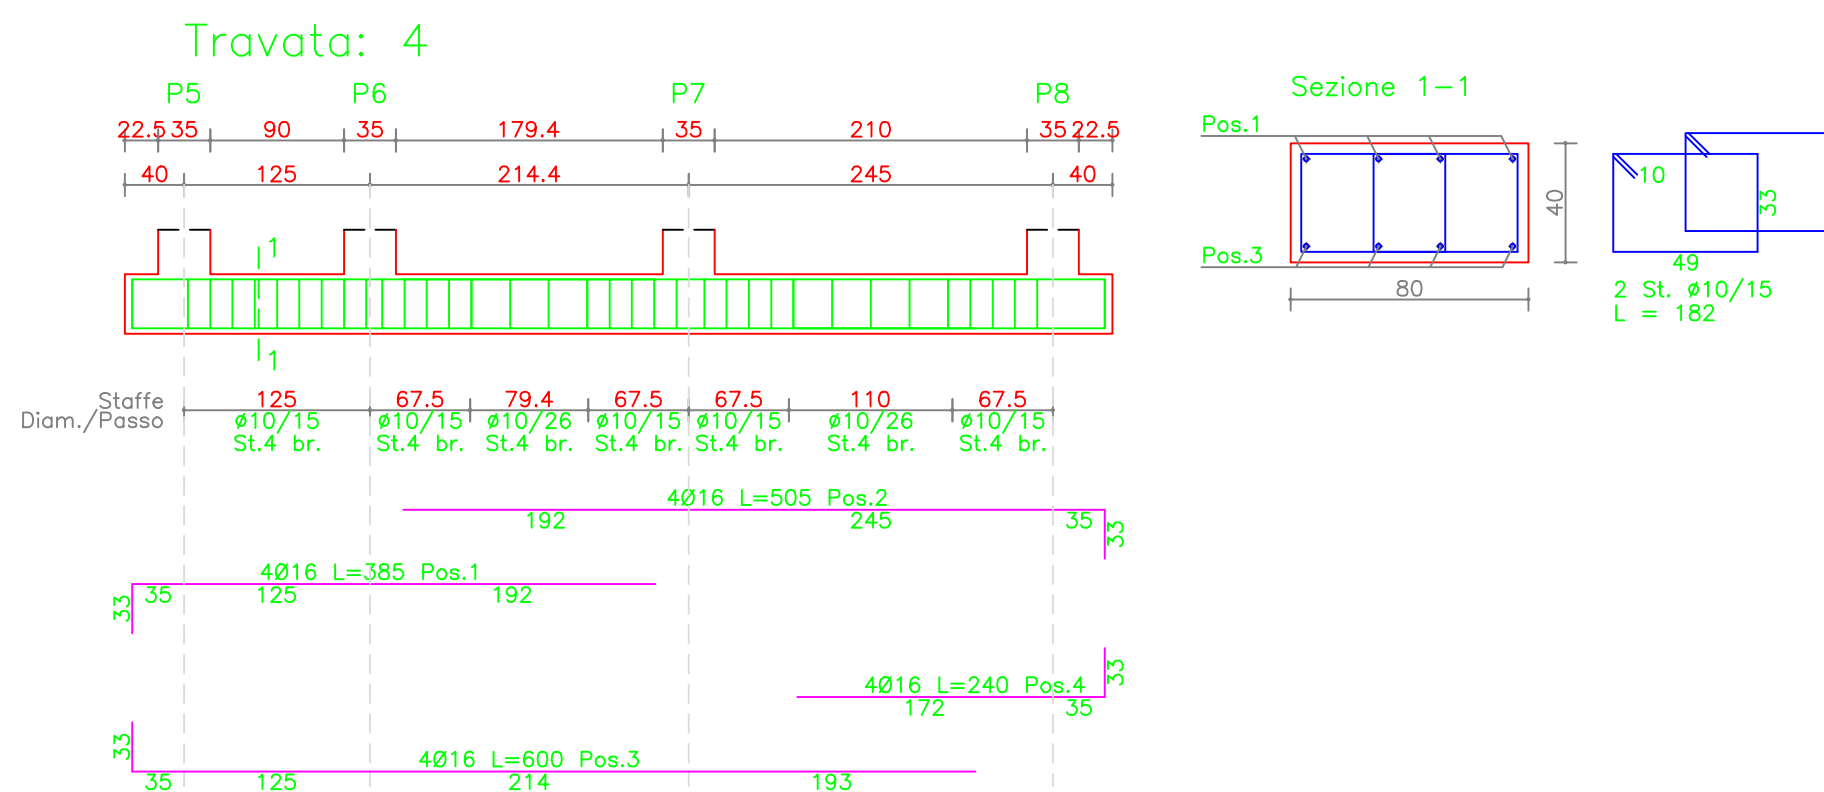


Travata: 4

Schema sagoma	Pos.	Num.	Diam.(mm)	L (cm)	Peso (kg)
 352	1	4	16	385	24,31
 472	2	4	16	505	31,88
 567	3	4	16	600	37,88
 207	4	4	16	240	15,15

Staffe:

Comp.	/ Tratt.	Num.	Diam.(mm)	L (cm)	Peso (kg)
1	/ 1	9x2	10	183	20,31
2	/ 1-2-3	12x2	10	183	27,08
3	/ 1-2-3	13x2	10	183	29,33

Peso totale dell'acciaio = 185,94 kg
Volume calcestruzzo = 1,87 mc
Incidenza acciaio = 99,43 kg/mc

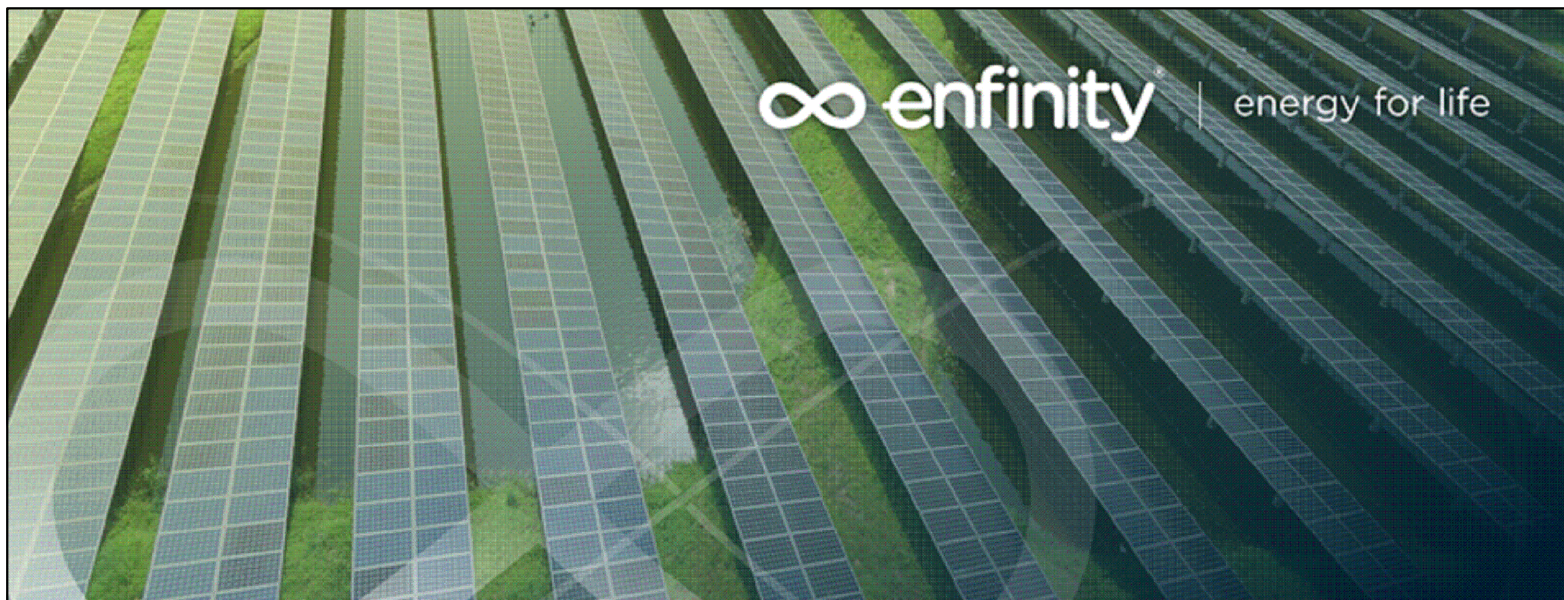

IMPIANTO FOTOVOLTAICO EG DANTE SRL
E OPERE CONNESSE
POTENZA IMPIANTO 19 MWp - COMUNE DI PORTOMAGGIORE (FE)

Proponente
EG Dante S.R.L.
VIA DEI PELLEGRINI 22 - 20122 MILANO (MI) - P.IVA 11769750966 - PEC: egdante@pec.it

Progettazione
Ing. MATTEO BONO
Via per Rovato 29/C - 25030 Erbusco (BS)
tel.: 030.5281283 - e-mail: m.bono@solareng.it
PEC: solareng@pec.solareng.it

Collaboratori
Ing. MARCO PASSERI
Via per Rovato 29/C - 25030 Erbusco (BS)
tel.: 030.5281283 - e-mail: m.passeri@solareng.it
PEC: solareng@pec.solareng.it

Coordinamento progettuale
SOLAR ENGINEERING S.R.L.
Via Ilaria Alpi, 4 - 46100 Mantova (MN)
P.IVA 02645550209
e-mail: solareng@pec.solareng.it

Titolo Elaborato
DETTAGLIO BASAMENTI CABINATO INVERTER
LIVELLO PROGETTAZIONE CODICE ELABORATO FILENAME FORMATO DATA SCALA
TAV44_00

Revisioni
REV. DATA DESCRIZIONE ESEGUITO VERIFICATO APPROVATO
0.0

