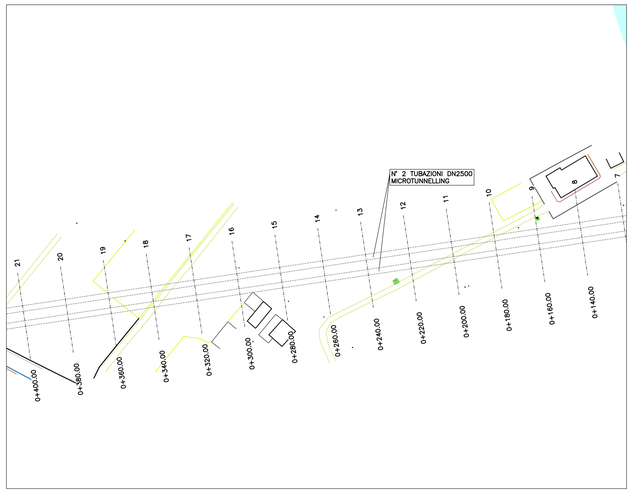

PLANIMETRIA GENERALE - Scala 1:1000

SEZIONE 10

PROGRESSIVA 180.00

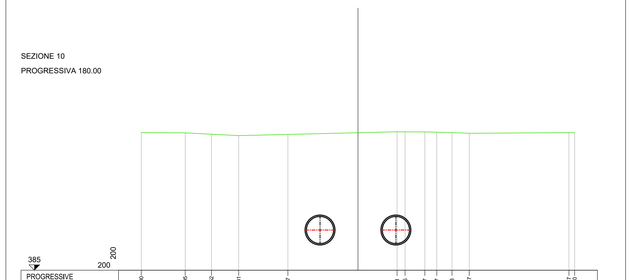

| | | |