Firmato digitalmente da:

ANGELO MARCHETTI

ACEA ELABORI SPA

Firmato il 18/04/2023 08:16

Seriale Certificato: 447108

Valido dal 15/02/2022 al 14/02/2025

TI Trust Technologies CA

KEYPLAN DELLE SEZIONI PER LA PARATIA

scala 1:200

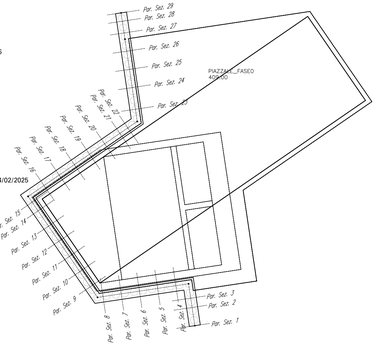

PROFILO DELLA PARATIA

scala 1:200

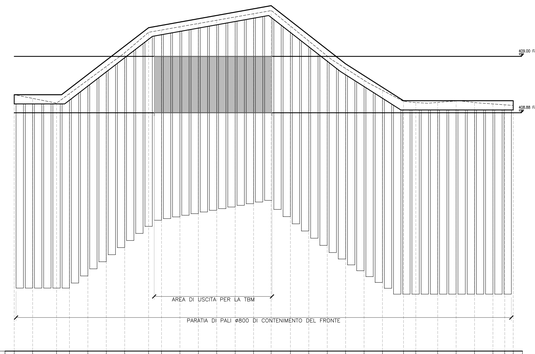

Profilo: Paratia_valle_Salto - (48)

Q.Rif. : 375.00

NUMERO SEZIONE	1	2	3	4	5	6	7	8	9	10	11	12	13	14	15	16	17	18	19	20	21	22	23	24	25	26	27	28	29
DISTANZE PROGRESSIVE	0+000,00	0+020,00	0+040,00	0+060,00	0+080,00	0+100,00	0+120,00	0+140,00	0+160,00	0+180,00	0+200,00	0+220,00	0+240,00	0+257,14	0+277,14	0+300,00	0+320,00	0+340,00	0+360,00	0+380,00	0+400,00	0+420,00	0+441,05	0+462,62	0+480,00	0+500,00	0+520,00	0+540,00	0+560,00	0+580,00
DISTANZE PARZIALI		20,00	20,00	20,00	20,00	20,00	20,00	20,00	20,00	20,00	20,00	20,00	20,00	17,14	20,00	22,86	20,00	20,00	20,00	20,00	20,00	21,05	17,57	17,38	20,00	20,00	20,00	20,00	20,00
QUOTE TERRENO	402,04	401,94	401,47	401,10	400,43	400,31	400,28	400,19	400,08	400,03	400,02	400,06	400,08	400,12	400,12	400,31	400,51	400,54	400,54	400,41	400,29	400,39	400,39	400,39	400,39	400,39	400,39	400,39	400,39
QUOTE PROGETTO	402,04	401,94	401,47	401,10	400,43	400,31	400,28	400,19	400,08	400,03	400,02	400,06	400,08	400,12	400,12	400,31	400,51	400,54	400,54	400,41	400,29	400,39	400,39	400,39	400,39	400,39	400,39	400,39	400,39
QUOTE SCAVO	400,00	400,00	400,00	400,00	400,00	400,00	400,00	400,00	400,00	400,00	400,00	400,00	400,00	400,00	400,00	400,00	400,00	400,00	400,00	400,00	400,00	400,00	400,00	400,00	400,00	400,00	400,00	400,00	400,00
ALTEZZA SCAVO	1,96	1,96	1,96	2,62	4,16	5,70	7,23	8,77	9,49	9,85	9,71	10,56	10,92	11,28	11,49	9,99	8,43	8,07	5,30	4,03	2,76	2,26	1,30	1,30	1,30	1,30	1,30	1,30	1,30

Paratia_valle_Salto - Sez. 1 - Progr. 0+000,00
Scala 1:200
Q.Rif. 400,00m

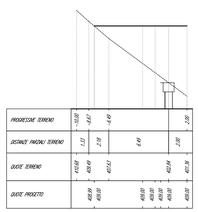

Paratia_valle_Salto - Sez. 2 - Progr. 0+020,00
Scala 1:200
Q.Rif. 400,00m

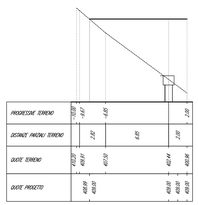

Paratia_valle_Salto - Sez. 3 - Progr. 0+037,07
Scala 1:200
Q.Rif. 400,00m

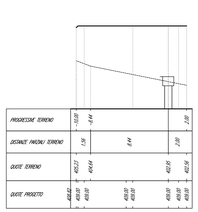

Paratia_valle_Salto - Sez. 4 - Progr. 0+038,00
Scala 1:200
Q.Rif. 400,00m

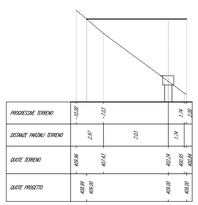

Paratia_valle_Salto - Sez. 5 - Progr. 0+038,00
Scala 1:200
Q.Rif. 395,00m

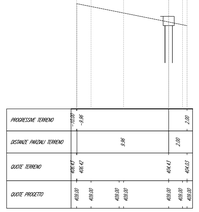

Paratia_valle_Salto - Sez. 6 - Progr. 0+010,00
Scala 1:200
Q.Rif. 400,00m

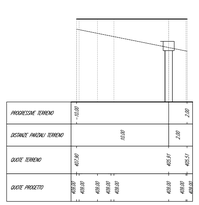

Paratia_valle_Salto - Sez. 7 - Progr. 0+072,00
Scala 1:200
Q.Rif. 395,00m

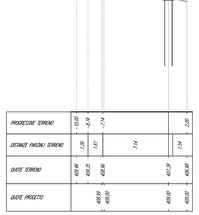

Paratia_valle_Salto - Sez. 8 - Progr. 0+014,00
Scala 1:200
Q.Rif. 400,00m

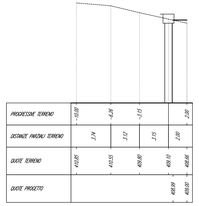

Paratia_valle_Salto - Sez. 9 - Progr. 0+016,00
Scala 1:200
Q.Rif. 395,00m

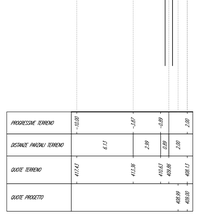

Paratia_valle_Salto - Sez. 10 - Progr. 0+010,00
Scala 1:200
Q.Rif. 395,00m

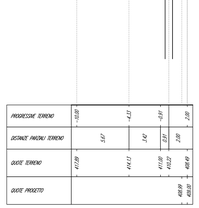

Paratia_valle_Salto - Sez. 11 - Progr. 0+020,00
Scala 1:200
Q.Rif. 395,00m

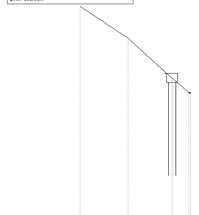

Paratia_valle_Salto - Sez. 12 - Progr. 0+022,00
Scala 1:200
Q.Rif. 400,00m

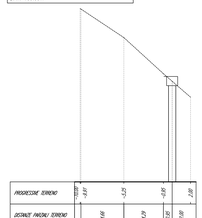

Paratia_valle_Salto - Sez. 13 - Progr. 0+024,00
Scala 1:200
Q.Rif. 400,00m

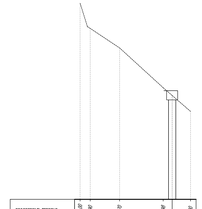

Paratia_valle_Salto - Sez. 14 - Progr. 0+026,00
Scala 1:200
Q.Rif. 400,00m

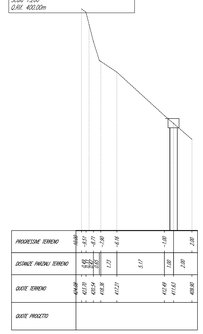

Paratia_valle_Salto - Sez. 15 - Progr. 0+037,14
Scala 1:200
Q.Rif. 400,00m

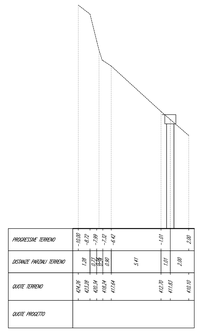

Paratia_valle_Salto - Sez. 16 - Progr. 0+030,00
Scala 1:200
Q.Rif. 400,00m

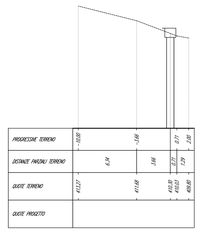

Paratia_valle_Salto - Sez. 17 - Progr. 0+032,00
Scala 1:200
Q.Rif. 400,00m

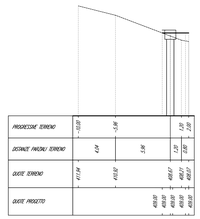

Paratia_valle_Salto - Sez. 18 - Progr. 0+034,00
Scala 1:200
Q.Rif. 400,00m

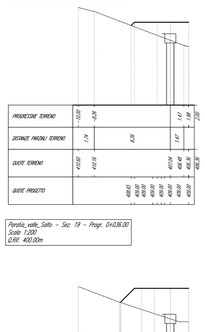

Paratia_valle_Salto - Sez. 19 - Progr. 0+038,00
Scala 1:200
Q.Rif. 400,00m

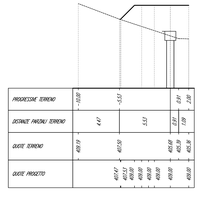

Paratia_valle_Salto - Sez. 20 - Progr. 0+038,00
Scala 1:200
Q.Rif. 400,00m

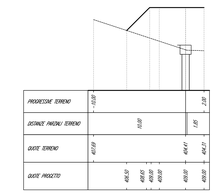

Paratia_valle_Salto - Sez. 21 - Progr. 0+040,00
Scala 1:200
Q.Rif. 400,00m

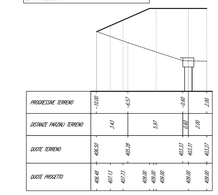

Paratia_valle_Salto - Sez. 22 - Progr. 0+041,05
Scala 1:200
Q.Rif. 400,00m

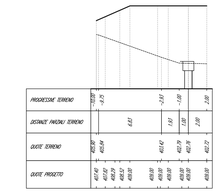

Paratia_valle_Salto - Sez. 23 - Progr. 0+043,62
Scala 1:200
Q.Rif. 400,00m

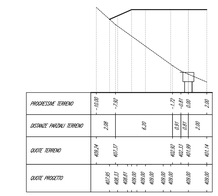

Paratia_valle_Salto - Sez. 24 - Progr. 0+046,07
Scala 1:200
Q.Rif. 400,00m

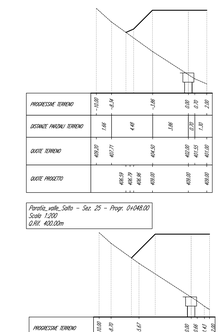

Paratia_valle_Salto - Sez. 25 - Progr. 0+048,00
Scala 1:200
Q.Rif. 400,00m

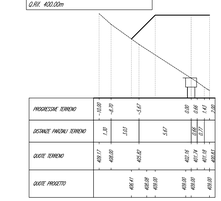

Paratia_valle_Salto - Sez. 26 - Progr. 0+050,07
Scala 1:200
Q.Rif. 400,00m

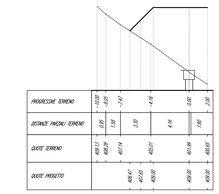

Paratia_valle_Salto - Sez. 27 - Progr. 0+052,00
Scala 1:200
Q.Rif. 400,00m

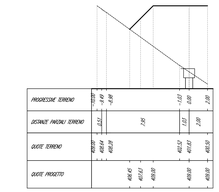

Paratia_valle_Salto - Sez. 28 - Progr. 0+053,28
Scala 1:200
Q.Rif. 400,00m

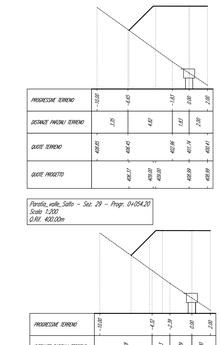

Paratia_valle_Salto - Sez. 29 - Progr. 0+054,30
Scala 1:200
Q.Rif. 400,00m

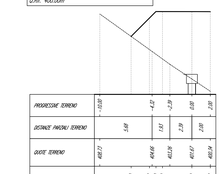

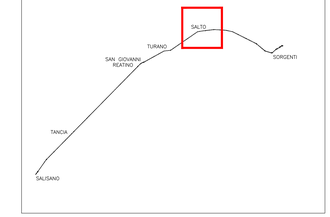

QUADRO D'UNIONE

PRESIDENZA DEL CONSIGLIO DEI MINISTRI

MESSA IN SICUREZZA DEL SISTEMA ACQUEDOTTISTICO DEL PESCHIERA PER L'APPROVVIGIONAMENTO IDRICO DI ROMA CAPITALE E DELL'AREA METROPOLITANA

IL COMMISSARIO STRAORDINARIO ING. PhD MASSIMO SESSA

SUB COMMISSARIO ING. MASSIMO PATERNOSTRO

ACEA ATO 2 SPA

IL RESPONSABILE DEL PROCEDIMENTO
Ing. PhD. Alessio Delle Site

SUPPORTO AL RESPONSABILE DEL PROCEDIMENTO
Dott. Avv. Vittorio Gennari
Sig.ra Claudia Iacobetti
Ing. Barnaba Paglia

CONSULENTE
Ing. Biagio Sramo

ELABORATO
A194PD AFS D095 7
COD. ATO2 APE10116

DATA OTTOBRE 2019 | SCALA VARIE

AGG. N.	DATA	NOTE	FIRMA
1	DIC-19	AGGIORNAMENTO PER SIA	
2	MAR-20	AGGIORNAMENTO ELABORATI	
3	LUG-20	AGGIORNAMENTO ELABORATI	
4	GEN-21	AGGIORNAMENTO PARERE CSLLPP NOTA DEL 14/10/2020	
5	SETT-21	AGGIORNAMENTO ELABORATI	
6	OTT-22	AGGIORNAMENTO UMP	
7	APR-23	INTEGRAZIONI ED APPROFONDIMENTI IN MERITO AUTORIZZATIVO	

Progetto di sicurezza e ammodernamento dell'approvvigionamento della città metropolitana di Roma 'Messa in sicurezza e ammodernamento del sistema idrico del Peschiera'. L.n.108/2021, ex DL n.77/2021 art. 44 Allegato IV

NUOVO TRONCO SUPERIORE ACQUEDOTTO DEL PESCHIERA
dalle Sorgenti alla Centrale di Salisano

CUP: G33E17000400006

PROGETTO DEFINITIVO

NUOVO TRONCO SUPERIORE ACQUEDOTTO DEL PESCHIERA

OPERE DI ATTRAVERSAMENTO DEL FIUME SALTO – MANUFATTO DI VALLE – SEZIONI PARATIA

TEAM DI PROGETTAZIONE

CAPO PROGETTO
Ing. Angelo Marchetti

IDRAULICA
Ing. Eugenio Benedini

GEOLOGIA E CIRCOLOGIOLOGIA
Geol. Andrea Bonforte

GEOTECNICA E STRUTTURE
Ing. Roberto Bigi (Coordinatori)

ASPETTI AMBIENTALI
Ing. Nicoletta Strazzabosco

ATTIVITA' TECNICHE DI SUPPORTO
Geom. Stefano Filoramo

ATTIVITA' PATRIMONIALI
Geom. Fabio Pompei

Hanno collaborato:
Ing. Geol. Eliseo Paolini
Ing. Viviana Angelucci
Ing. Matteo Botticelli
Ing. PhD Chiara Petrelli
Pres. Fabiola Gennaro
Ing. Roberto Bigi
Ing. Claudio Lavatelli
Geol. PhD Paola Caporossi
Geol. Simone Febo
Geol. Yousef Abu Sobha
Geol. Filippo Arsie
Ing. Francesco Gizzi
Geom. Mirco Finnu
Geom. Mariano Troisi
Geom. Valeria Di Carlo
Geom. Fabio Frezza
Geom. Irene Grisleo
Geom. Messalla Roberto Zappalà
Geom. Veronica Ceccarelli
Per. Ind. Riccardo Gagliardi
Per. Ind. Valerio Cavaliere
Ing. Lorenzo Merlini