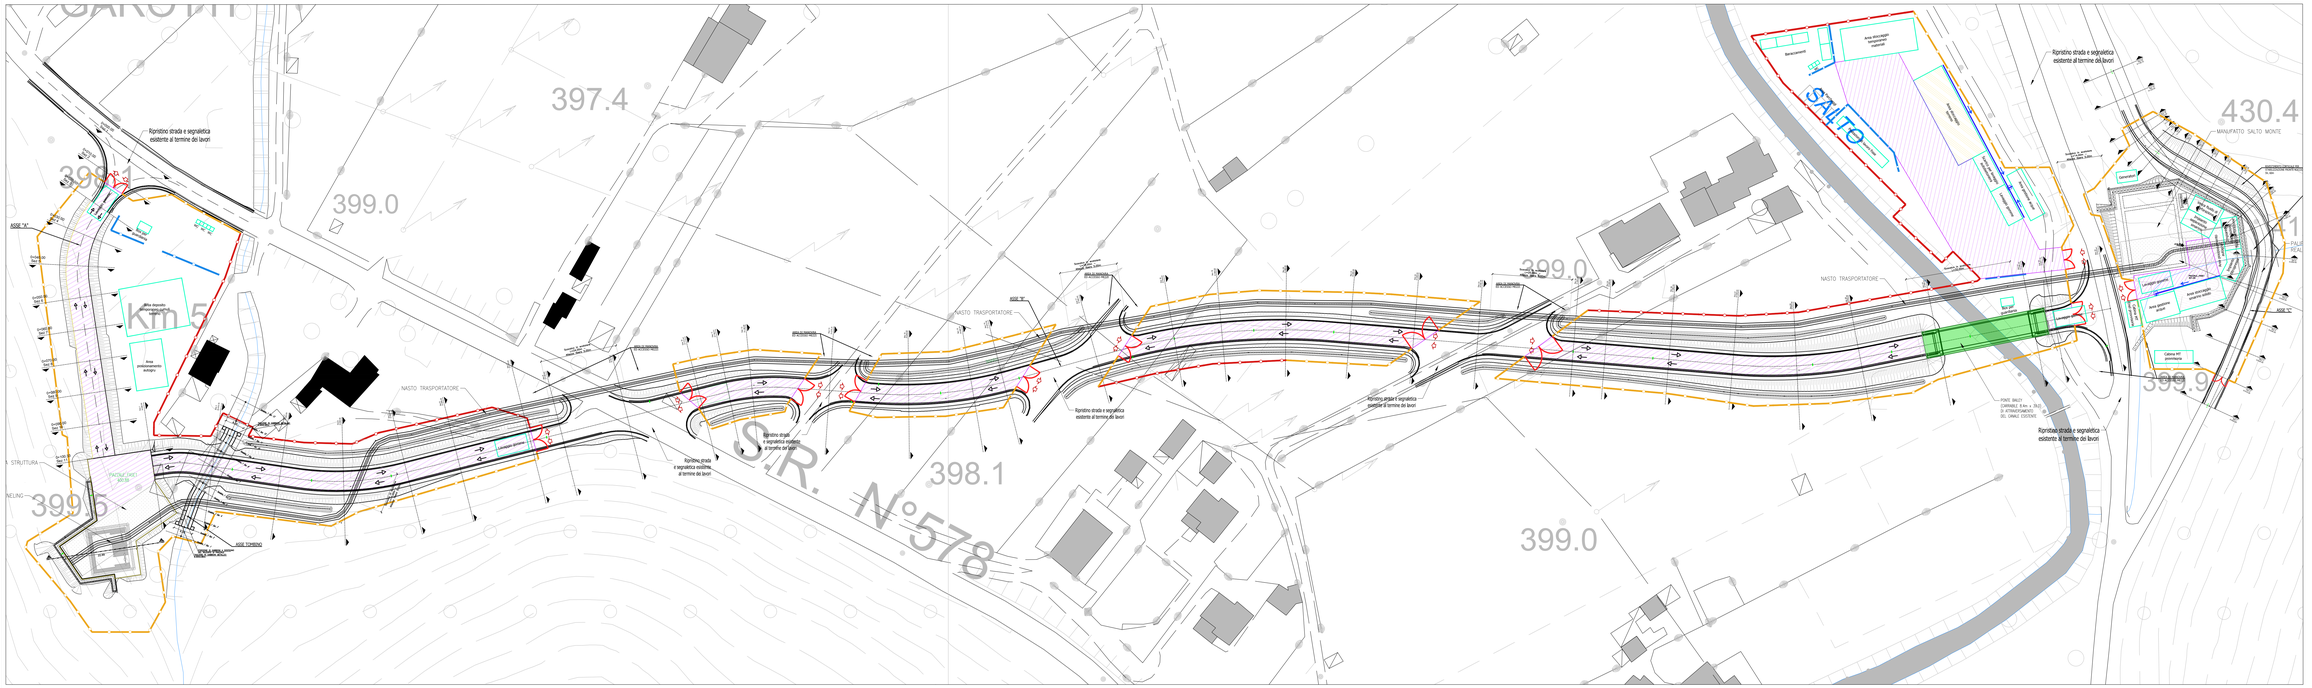
397.4
399.0
398.1
399.0
430.4
399.9
S.R. N°578
SALTO
Ripristino strada e segnaletica esistente al termine dei lavori
NASTO TRASPORTATORE
ASSE "A"
ASSE "B"
MANUFATTO SALTO MONTE
Area stoccaggio temporaneo materiali
