


PLANIMETRIA GENERALE - Scala 1:500

**TABELLA STERRI E RIPORTI FASE CANTIERE 1**

STERRO	RIPORTO
19189 m <sup>3</sup>	9128 m <sup>3</sup>

- LEGENDA GRAFICA**
- TUBO SU FONDAZIONE IN CLS CON LAMIERA
  - RECINZIONE NEW JERSEY
  - RECINZIONE NEW JERSEY CON PANNELLI FONDOASSORBENTE
  - AREE DI INGOMBRO ATTREZZATURE IMPIANTI ECC
  - AREE DI INGOMBRO ATTREZZATURE IMPIANTI ECC - PRIMA FASE
  - DIREZIONE DEFLUSSO ACQUE ELEMENTI DI RACCOLTA
  - INGRESSO/USCITA DAL CANTIERE
  - AREA CARRABILE
  - AREA IMPERMEABILIZZATA
  - AREA IMPERMEABILIZZATA CON TELO HDPE
  - PONTE BAILEY CARRABILE

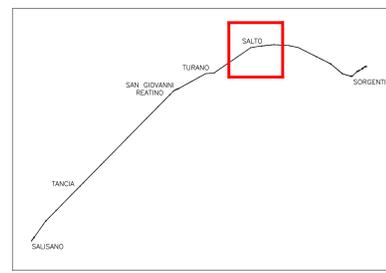

QUADRO D'UNIONE

PRESIDENZA DEL CONSIGLIO DEI MINISTRI  
MESSA IN SICUREZZA DEL SISTEMA ACQUEDOTTISTICO  
DEL PESCHIERA PER L'APPROVVIGIONAMENTO IDRICO  
DI ROMA CAPITALE E DELL'AREA METROPOLITANA

IL COMMISSARIO STRAORDINARIO ING. PhD MASSIMO SESSA  
SUB COMMISSARIO ING. MASSIMO PATERNOSTRO

ACEA ATO 2 SPA

ocea servizi

**IL RESPONSABILE DEL PROCEDIMENTO**  
Ing. PhD Alessio Delle Site

**SUPPORTO AL RESPONSABILE DEL PROCEDIMENTO**  
Dott. Avv. Vittorio Genoni  
Sig.ra Claudia Iacobi  
Ing. Barbara Pagli

**CONSULENTE**  
Ing. Biagio Eramo

ELABORATO  
**A194PD AFS D283 1**  
**COD. ATO2 APE10116**  
DATA: OTTOBRE 2022 | SCALA: VARE

AGG. N.	DATA	NOTE	FIRMA
1	APR-23	IN AMBITO AUTORIZZATO	
2			
3			
4			
5			
6			
7			

Progetto di sicurezza e ammodernamento dell'approvvigionamento della città metropolitana di Roma  
"Messa in sicurezza e ammodernamento del sistema idrico del Peschiera"  
L.n.108/2021, ex DL n.77/2021 art. 44 Allegato IV

**NUOVO TRONCO SUPERIORE ACQUEDOTTO DEL PESCHIERA dalle Sorgenti alla Centrale di Salisano**  
CUP: G33E1700400006

**PROGETTO DEFINITIVO**

**TEAM DI PROGETTAZIONE**

**CAPO PROGETTO**  
Ing. Filippo Marchetti

**REALIZZAZIONE**  
Ing. Vittorio Angeloni  
Ing. Matteo Botticelli  
Ing. PhD Chiara Fenucci  
Ing. Roberto Biagi  
Ing. Claudio Lunardi

**COORDINATORE GENERALE**  
Ing. Roberto Biagi

**COORDINATORE STRUTTURE**  
Ing. Claudio Lunardi

**ASSETTI AMBIENTALI**  
Ing. Simona Fazio

**ATTIVITA' TECNICHE DI SUPPORTO**  
Geom. Stefano Fucini

**ATTIVITA' PATRIMONIALI**  
Geom. Fabio Tompini

**Hanno collaborato:**  
Ing. Geol. Eliseo Pizzini  
Ing. Vittorio Angeloni  
Ing. Matteo Botticelli  
Ing. PhD Chiara Fenucci  
Ing. Roberto Biagi  
Ing. Claudio Lunardi

**Geom. Mirco Firinu**  
**Geom. Massimo Roberto Zappalà**  
**Geom. Veronika Caccarelli**  
**Per. Ing. Riccardo Capolera**  
**Per. Ing. Valerio Cavaliere**  
**Geom. Irene Cristini**  
**Ing. Lorenza Marci**