



PLANIMETRIA GENERALE - SCALA 1:1000

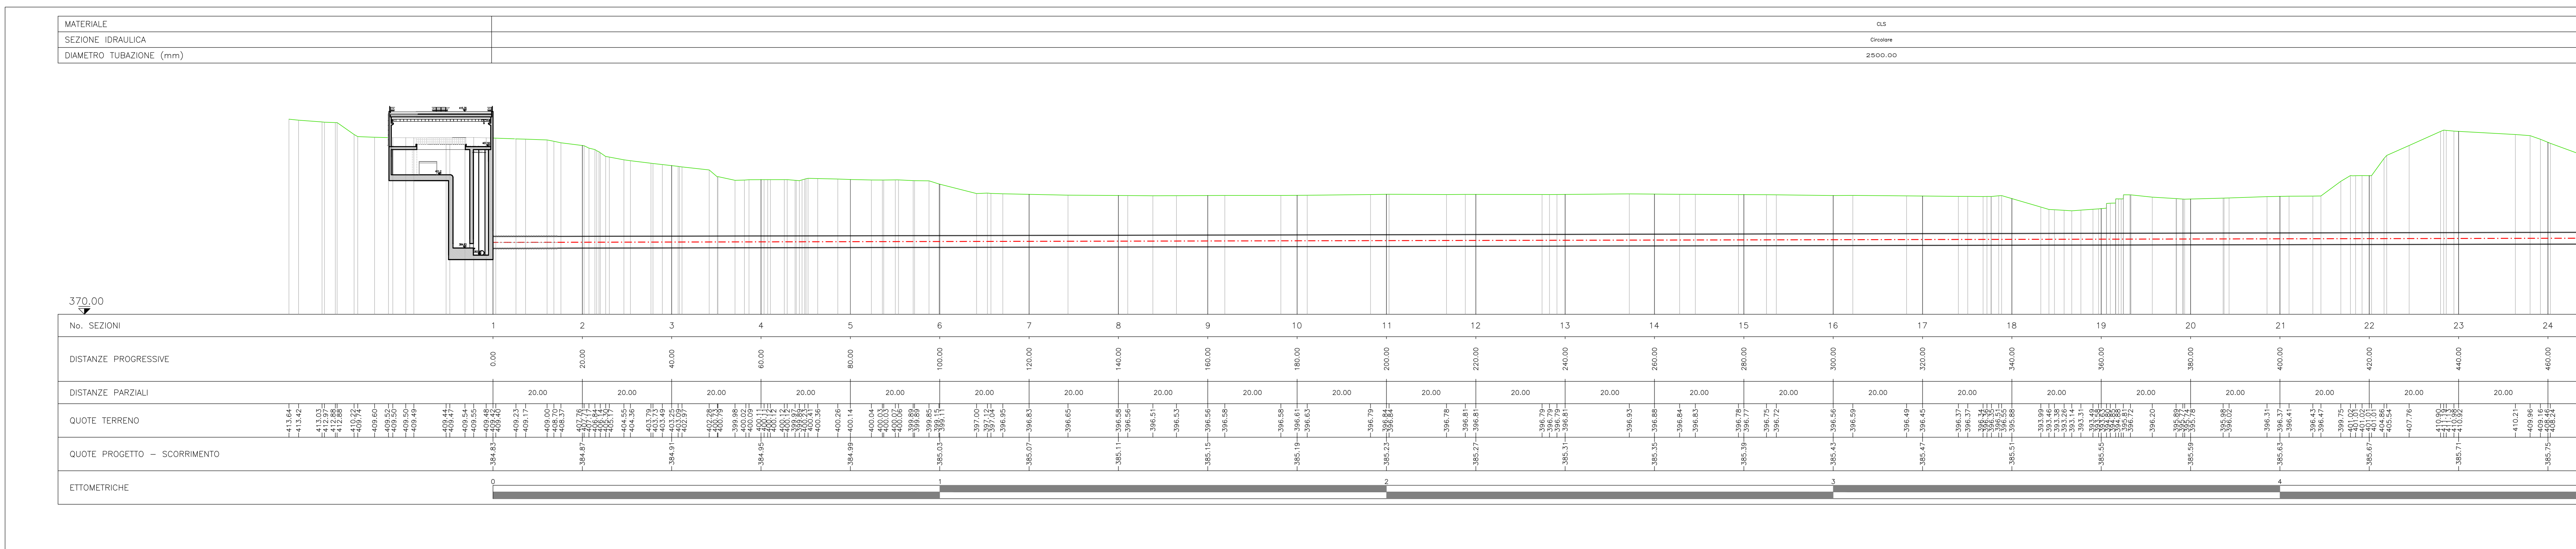

PROFILO 2 TUBAZIONI - Scala 1:500 - PARTE 1 di 2

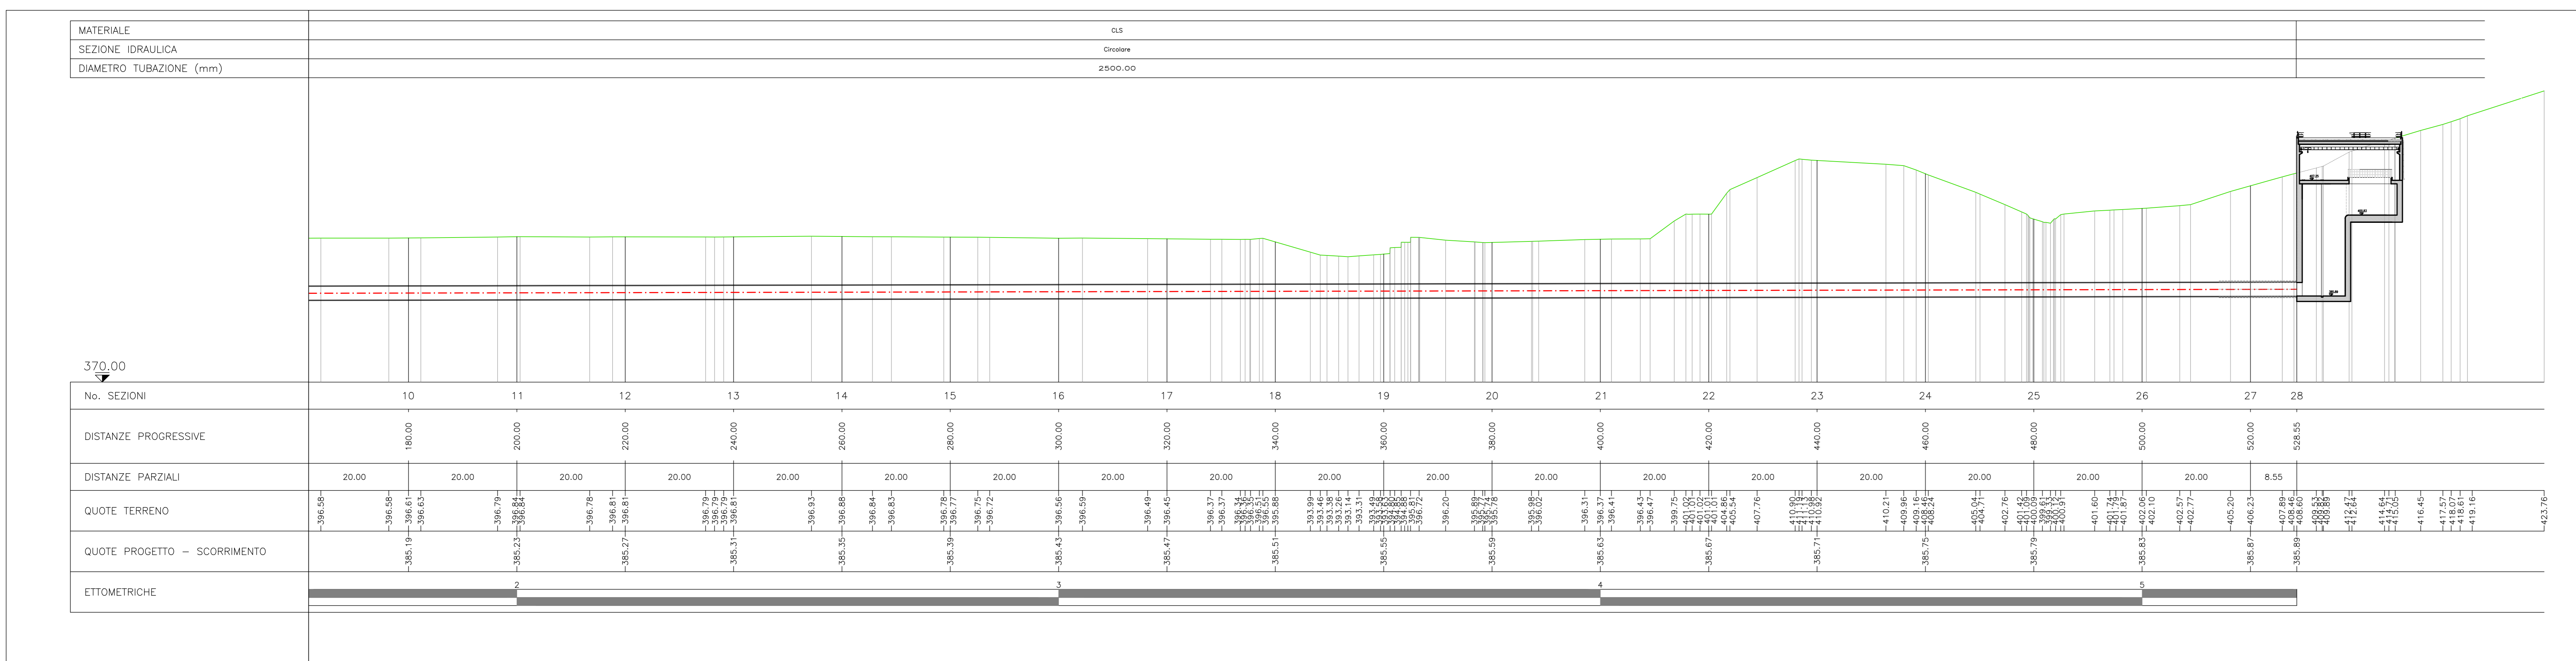

PROFILO 2 TUBAZIONI - Scala 1:500 - PARTE 2 di 2



**PRESIDENZA DEL CONSIGLIO DEI MINISTRI**  
**MESSA IN SICUREZZA DEL SISTEMA ACQUEDOTTISTICO DEL PESCHIERA PER L'APPROVVIGIONAMENTO IDRICO DI ROMA CAPITALE E DELL'AREA METROPOLITANA**  
**IL COMMISSARIO STRAORDINARIO ING. PhD MASSIMO SESSA**  
**SUB COMMISSARIO ING. MASSIMO PATERNOSTRO**

**aceq**  
ACEA ATO 2 SPA

**aceq**  
Ing. Biagio Eramo

ELABORATO  
**A194PD AFT D103 7**  
COD. ATO2\_APE10116  
DATA OTTOBRE 2019 | SCALA 1:2000

AGG. N.	DATA	NOTE	FIRMA
1	06-19	AGGIORNAMENTO PER SA	
2	06-20	AGGIORNAMENTO ELABORATI	
3	06-20	AGGIORNAMENTO ELABORATI	
4	06-21	AGGIORNAMENTO INISE GELPP	
5	06-21	AGGIORNAMENTO ELABORATI	
6	07-22	AGGIORNAMENTO LUP	
7	08-23	INTERAZIONE ED AGGIORNAMENTO IN MARETTA AUTORIZZAZIONE	

**TEAM DI PROGETTAZIONE**

**CAPO PROGETTO**  
Ing. Filippo Marchetti

**REDAZIONE**  
Ing. Vittorio Angeloni  
Ing. Matteo Botticelli

**SELEZIONE E INDIRIZIONE**  
Ing. PhD Chiara Ferrelli  
Piero. Federico Genovese

**COORDINAMENTO E DIREZIONE**  
Ing. Roberto Biagi  
Ing. Claudia Lunardi

**ASSETTI AMBIENTALI**  
Ing. Riccardo Biondolini

**ATTIVITA' TECNICHE DI SUPPORTO**  
Geom. Stefano Pizzocchi

**ATTIVITA' PATRIMONIALI**  
Geom. Fabio Brambilla

**Hanno collaborato:**  
Geom. Mirco Finzi  
Geom. Stefano Tosi  
Geom. Valeria Di Carlo  
Geom. Fabio Frazzetta  
Geom. Irene Cristofari

**IL RESPONSABILE DEL PROCEDIMENTO**  
Ing. PhD Alessia Delle Site

**SUPPORTO AL RESPONSABILE DEL PROCEDIMENTO**  
Dott. Av. Vittorio Genovese  
Sig.ra Claudia Isacchini  
Ing. Barbara Paglia

**CONSULENTE**  
Ing. Biagio Eramo

Progetto di sicurezza e ammodernamento dell'approvvigionamento della città metropolitana di Roma  
"Messa in sicurezza e ammodernamento del sistema idrico del Peschiera".  
L.n.108/2021, ex DL n.77/2021 art. 44 Allegato IV

**NUOVO TRONCO SUPERIORE ACQUEDOTTO DEL PESCHIERA**  
dalle Sorgenti alla Centrale di Salisano  
CUP 633E17000400006

**PROGETTO DEFINITIVO**

**NUOVO TRONCO SUPERIORE ACQUEDOTTO DEL PESCHIERA**  
OPERE DI ATTRAVERSAMENTO DEL FIUME TURANO - PROFILO DI DETTAGLIO ATTRAVERSAMENTO VALLE DEL TURANO