Firmato digitalmente da:

ANGELO MANCHETTI

ACEA ELABORI SPA

Firmato il 10/04/2023 08:16

Stato Certificato 447106

Valido dal 16/03/2022 al 14/03/2025

I.T. Trust Technologies CA

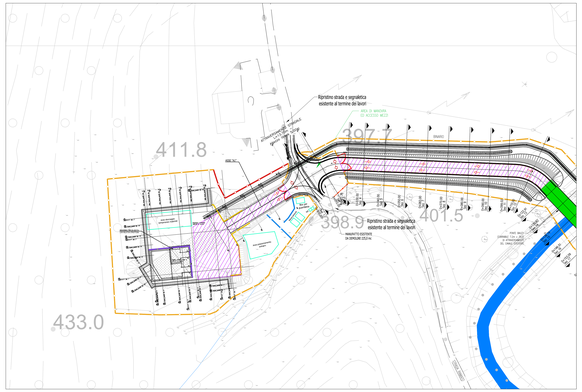

PLANIMETRIA GENERALE

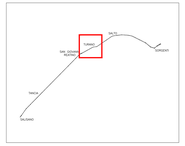

QUADRO D'UNIONE

LEGENDA GRAFICA

- TUBO SU FONDAZIONE IN CLS CON LAMIERA
- RECINZIONE NEW JERSEY
- RECINZIONE CORDOLO CLS CON PANNELLI FONOASSORBENTI
- RECINZIONE PICCHETTI E RETE
- PARAPETTO TUBO E GIUNTO
- ASSE DI RIFERIMENTO PROFILO/SEZIONE
- AREE DI INGOMBRO ATTREZZATURE (MPIANTI ECC
- AREE DI INGOMBRO ATTREZZATURE (MPIANTI ECC - PRIMA FASE
- DIREZIONE DEFLUSSO ACQUE ELEMENTI DI RACCOLTA
- INGRESSO/USCITA DAL CANTIERE
- AREA CARRABILE
- AREA IMPERMEABILIZZATA
- PONTE BAILEY CARRABILE

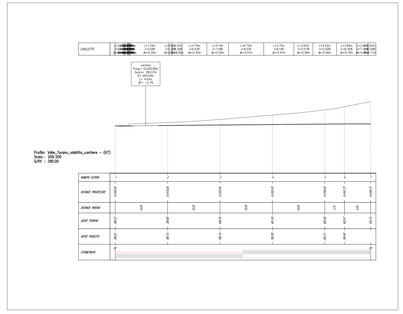

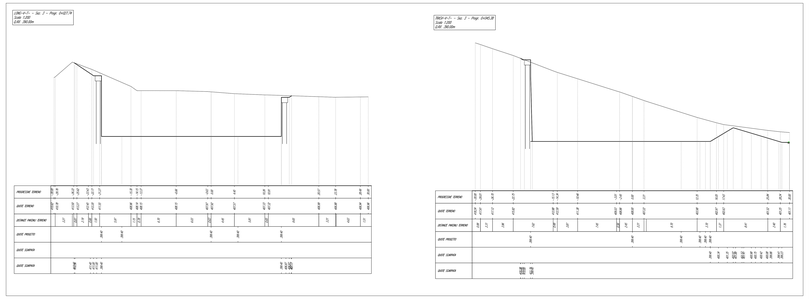

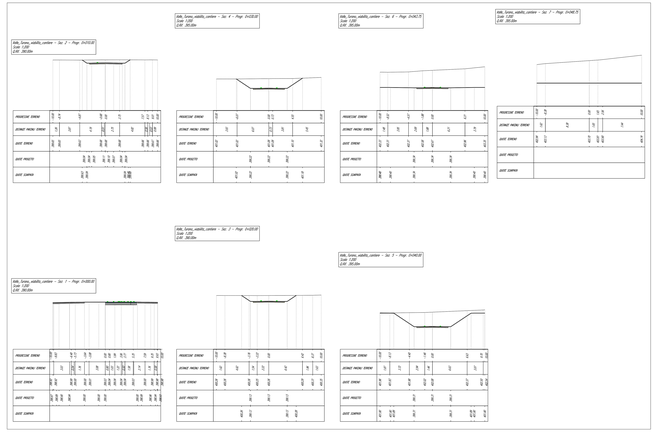

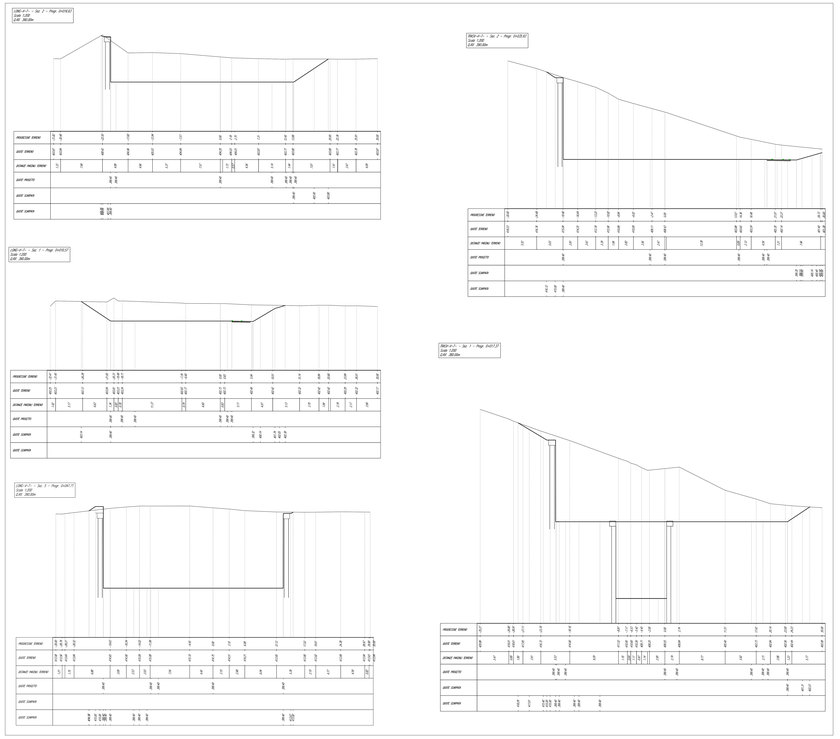

PRESIDENZA DEL CONSIGLIO DEI MINISTRI
MESSA IN SICUREZZA DEL SISTEMA ACQUEDOTTISTICO DEL PESCHIERA PER L'APPROVVIGIONAMENTO IDRICO DI ROMA CAPITALE E DELL'AREA METROPOLITANA

IL COMMISSARIO STRAORDINARIO ING. PHD MASSIMO SESSA
SUB COMMISSARIO ING. MASSIMO PATERNOSTRO

ACEA ATO 2 SPA

IL RESPONSABILE DEL PROCEDIMENTO
Ing. PhD Massimo Sessa
SUPPORTO AL RESPONSABILE DEL PROCEDIMENTO
Ing. Massimo Paternostro
Ing. Claudio Iannotti
Ing. Bernardo Tagliu

CONSULENTI:
Ing. Pietro Ciarlanti

CODICE ELABORATO
A5940 AFT D288.1
COD. ATO2 APE10116

Progetto di sicurezza e antiinquinamento dell'approvvigionamento delle città metropolitane di Roma - Messa in sicurezza del sistema del sistema idrico del Peschiera - Lotto Per Paschiera
L.n.108/2021, art 55, n.77/2021 ad. 44 Allegato IV

SCALA: 1:200

REV. N.	DATA	DATE	DESCRIZIONE DI REVISIONE	DRAWN
0			EMISSIONE DI PROGETTO	
1				
2				
3				
4				
5				
6				

NUOVO TRONCO SUPERIORE ACQUEDOTTO DEL PESCHIERA

PROGETTO DEFINITIVO

NUOVO TRONCO SUPERIORE ACQUEDOTTO DEL PESCHIERA
OPERE DI ATTRAVERSAMENTO DEL FIUME TURANO — MANUFATTO DI VALLE

TEAM DI PROGETTAZIONE

DIR. PROGETTO
Ing. Pietro Ciarlanti

DIRIGENTE - Servizio
Ing. Massimo Paternostro

DIRIGENTE - Ufficio
Ing. Bernardo Tagliu

DIRIGENTE - Ufficio
Ing. Claudio Iannotti

DIRIGENTE - Ufficio
Ing. Fabrizio Ceccarelli

DIRIGENTE - Ufficio
Ing. Claudio Jannotta

GRUPPO DI LAVORO - Ufficio
Geom. Mirco Frilli
Geom. Fabrizio Ceccarelli
Geom. Alessio Di Luca
Geom. Alessandro Ferri
Geom. Irene Crivelli
Geom. Mauro Pulcinella

GRUPPO DI LAVORO - Ufficio
Ing. Luca Bonacorsi Vagliardi
Ing. Alessandro Ciarlanti
Ing. Lorenzo Mancini