



PIANTA MANUFATTO A QUOTA COPERTURA - scala 1:100

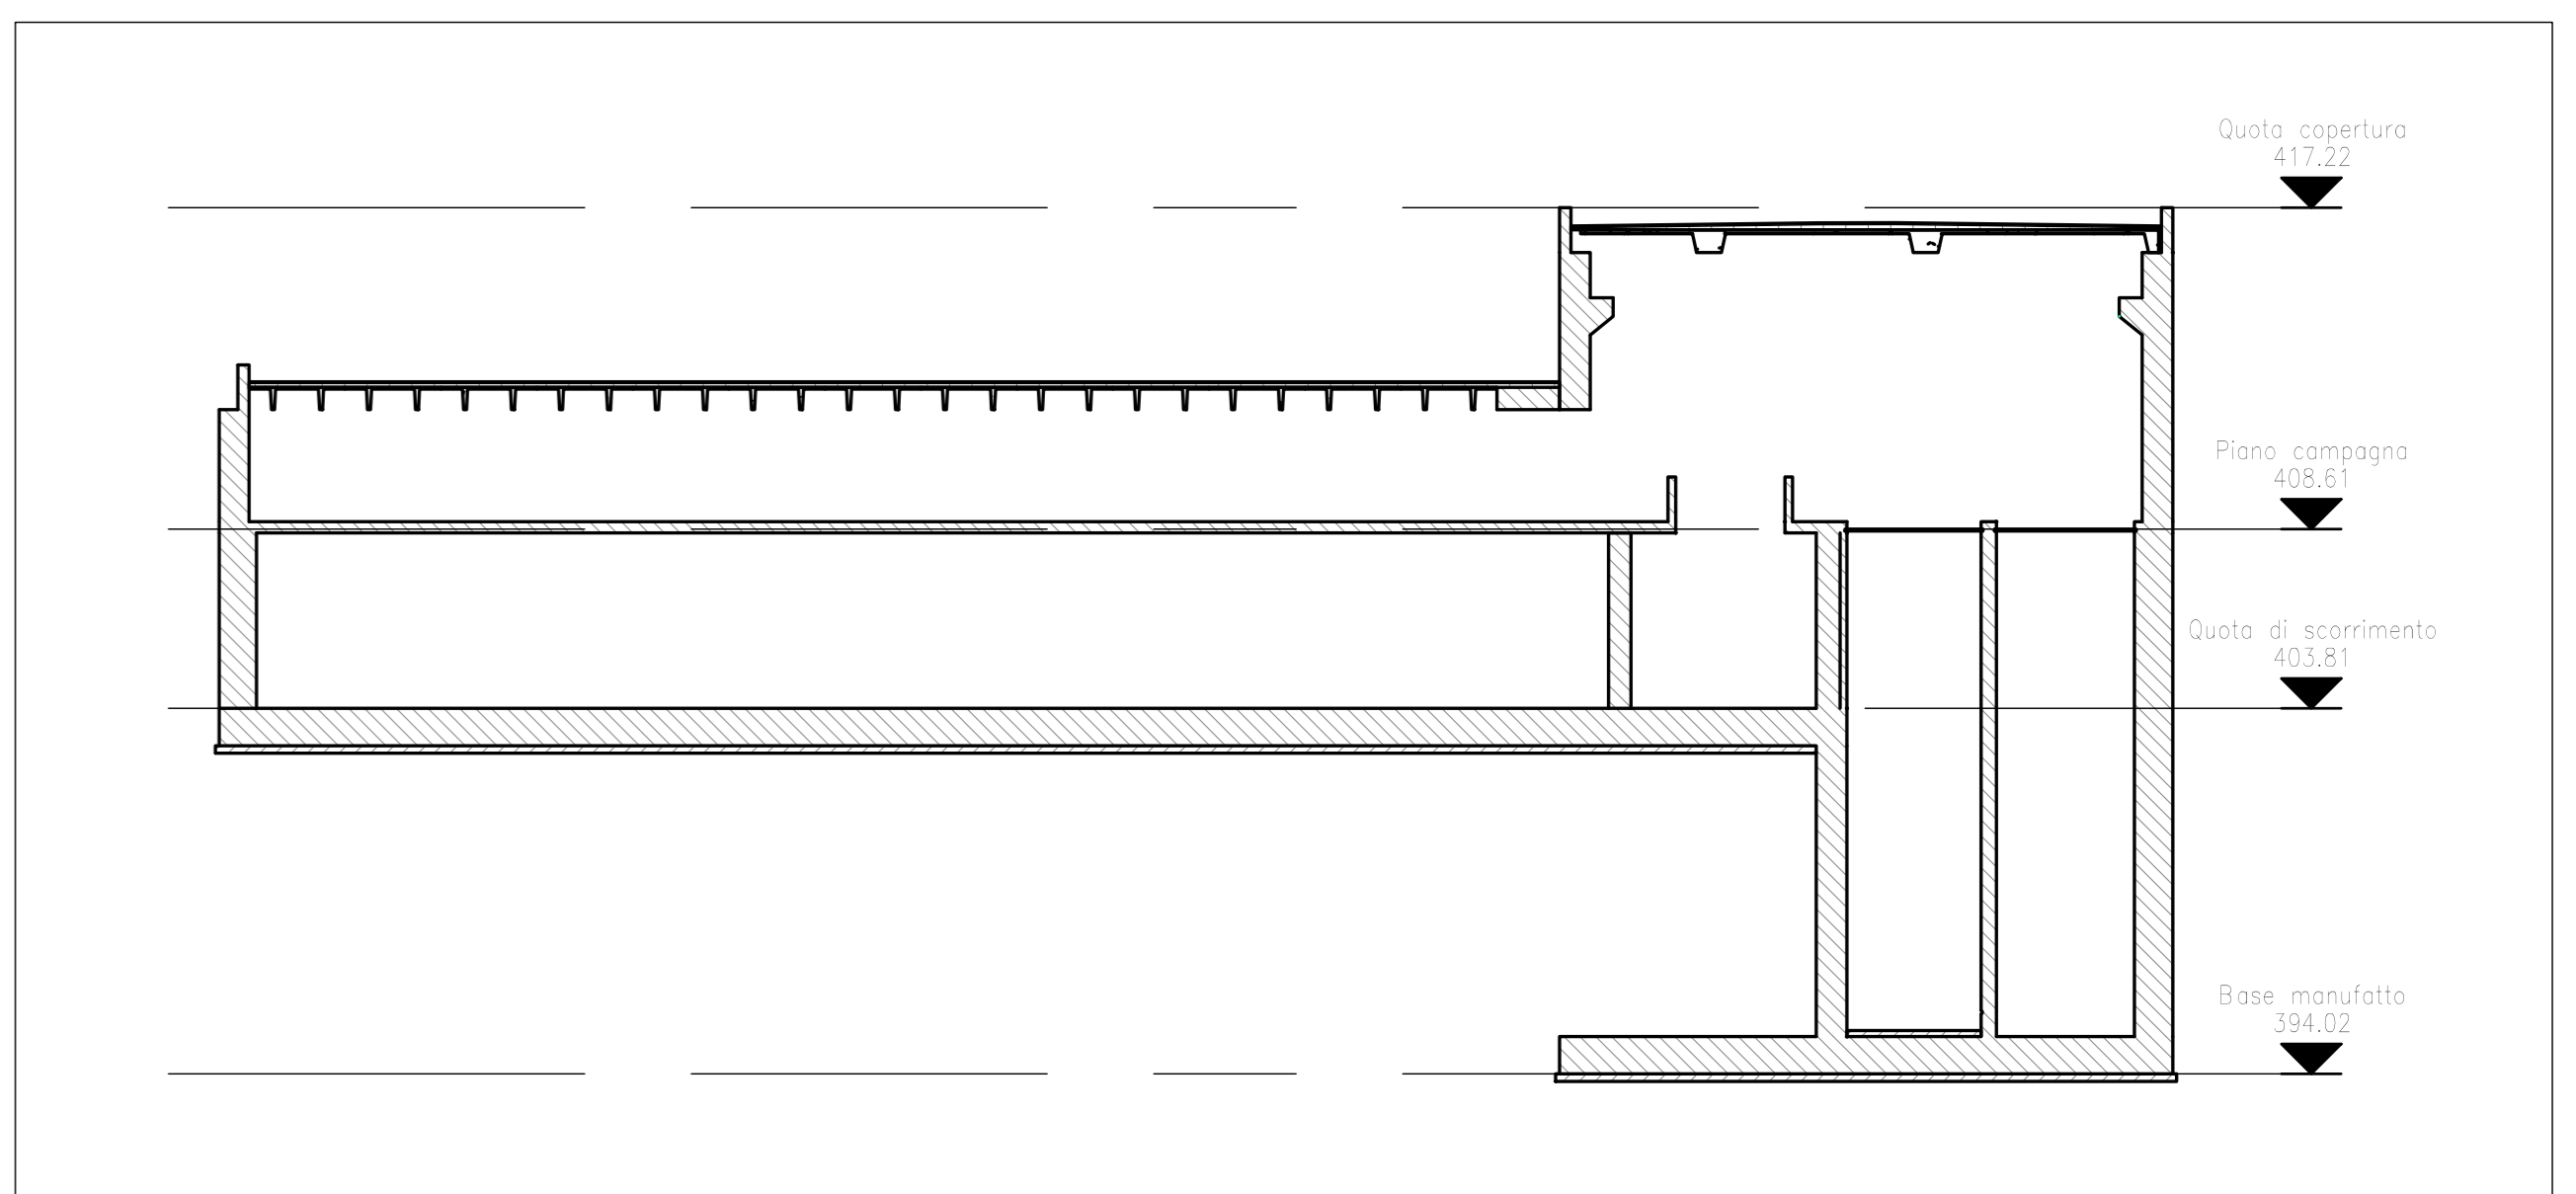

KEY PLAN - SEZIONI ORIZZONTALI

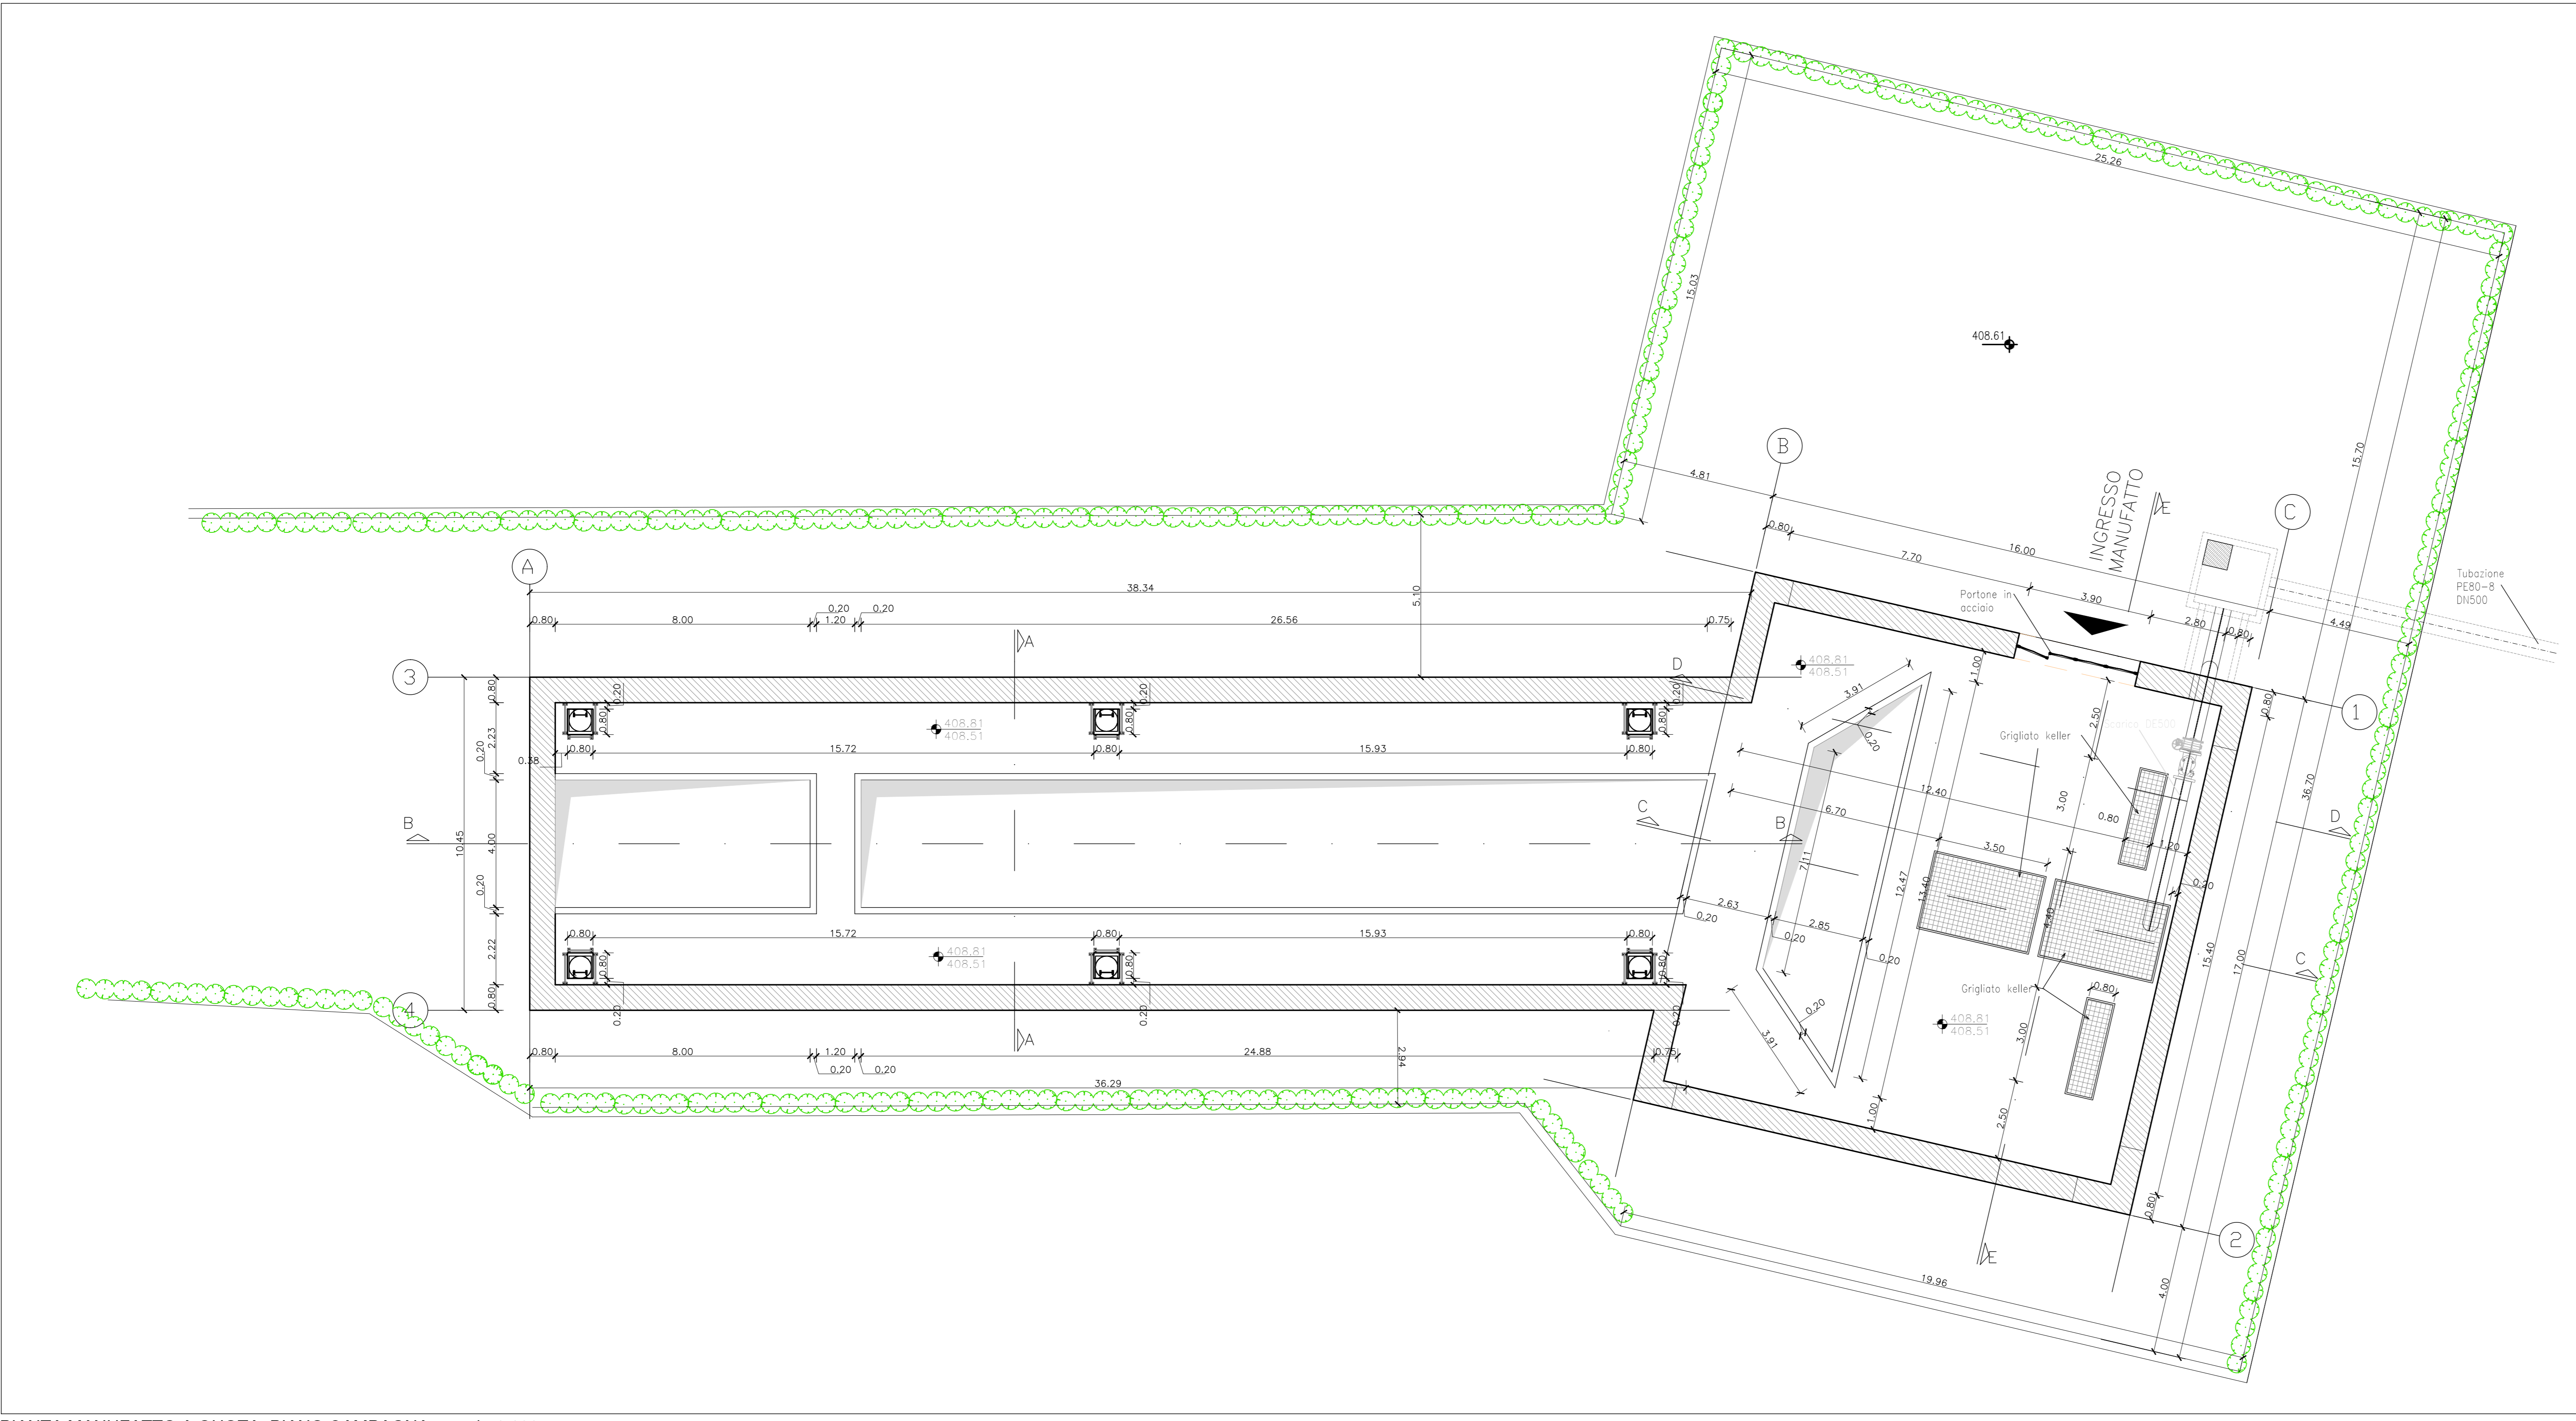

PIANTA MANUFATTO A QUOTA PIANO CAMPAGNA - scala 1:100



PRESIDENZA DEL CONSIGLIO DEI MINISTRI
MESSA IN SICUREZZA DEL SISTEMA ACQUEDOTTISTICO DEL PESCHIERA PER L'APPROVVIGIONAMENTO IDRICO DI ROMA CAPITALE E DELL'AREA METROPOLITANA
IL COMMISSARIO STRAORDINARIO ING. PhD MASSIMO SESSA
SUB COMMISSARIO ING. MASSIMO PATERNOSTRO

<p>aceq ACEA ATO 2 SPA</p> <p>aceq Progettazione e servizi</p> <p>ELABORATO A194PD MA6 D065 7 COD. ATO2_APE10116 DATA OTTOBRE 2019 SCALA VARE</p> <table border="1" style="width: 100%; border-collapse: collapse;"> <thead> <tr> <th>AGG. N.</th> <th>DATA</th> <th>NOTE</th> <th>FIRMA</th> </tr> </thead> <tbody> <tr> <td>1</td> <td>DIC-19</td> <td>AGGIORNAMENTO PER SA</td> <td></td> </tr> <tr> <td>2</td> <td>MAR-20</td> <td>AGGIORNAMENTO ELABORATI</td> <td></td> </tr> <tr> <td>3</td> <td>LUG-20</td> <td>AGGIORNAMENTO ELABORATI</td> <td></td> </tr> <tr> <td>4</td> <td>GEN-21</td> <td>AGGIORNAMENTO TRASSE SUEPFF 500 DEL 16/04/2020</td> <td></td> </tr> <tr> <td>5</td> <td>SETT-21</td> <td>AGGIORNAMENTO ELABORATI</td> <td></td> </tr> <tr> <td>6</td> <td>OTT-22</td> <td>AGGIORNAMENTO LUP</td> <td></td> </tr> <tr> <td>7</td> <td>APR-23</td> <td>INTERSEZIONI ED AGGIORNAMENTI IN ARRETO AUTORIZZATO</td> <td></td> </tr> </tbody> </table> <p>TEAM DI PROGETTAZIONE</p> <p>CAPO PROGETTO Ing. Filippo Marchetti</p> <p>REDAZIONE Ing. Vittorio Angeloni Ing. Matteo Botticelli</p> <p>GEOMETRIA E IDROLOGIA Geom. Stefano Tosi</p> <p>GEOMETRIA E STRUTTURE Ing. Claudio Lunaresi</p> <p>ASPETTI AMBIENTALI Ing. Riccardo Zappalà</p> <p>ATTIVITA' TECNICHE DI SUPPORTO Geom. Stefano Tosi</p> <p>ATTIVITA' PATRIMONIALI Geom. Fabio Franza</p> <p>Hanno collaborato: Ing. Geol. Elio Paoletti Ing. Chiara Fenucci Ing. Roberto Biagi Geol. PhD Paolo Caporaso Geol. Simone Fato Geol. Filippo Arici Ing. Francesco Gizzi</p> <p>Geom. Mirco Firinu Geom. Massimo Roberto Zappalà Geom. Stefano Tosi Geom. Valerio Di Carlo Geom. Fabio Franza Geom. Irene Cristiani</p> <p>Geom. Veronika Cecchetti Per. Ind. Riccardo Cogliari Per. Ind. Valerio Cavaliere Geom. Irene Cristiani</p>	AGG. N.	DATA	NOTE	FIRMA	1	DIC-19	AGGIORNAMENTO PER SA		2	MAR-20	AGGIORNAMENTO ELABORATI		3	LUG-20	AGGIORNAMENTO ELABORATI		4	GEN-21	AGGIORNAMENTO TRASSE SUEPFF 500 DEL 16/04/2020		5	SETT-21	AGGIORNAMENTO ELABORATI		6	OTT-22	AGGIORNAMENTO LUP		7	APR-23	INTERSEZIONI ED AGGIORNAMENTI IN ARRETO AUTORIZZATO		<p>IL RESPONSABILE DEL PROCEDIMENTO Ing. PhD Alessio Delle Site</p> <p>SUPPORTO AL RESPONSABILE DEL PROCEDIMENTO Dott. Avv. Vittorio Germani Sig.ra Claudia Sacchetti Ing. Barbara Paglia</p> <p>CONSULENTE Ing. Biagio Eramo</p> <p>Progetto di sicurezza e ammodernamento dell'approvvigionamento della città metropolitana di Roma "Messa in sicurezza e ammodernamento del sistema idrico del Peschiera". L.n.108/2021, ex DL n.77/2021 art. 44 Allegato IV</p> <p>NUOVO TRONCO SUPERIORE ACQUEDOTTO DEL PESCHIERA dalle Sorgenti alla Centrale di Salisano CUP G33E1700400006</p> <p style="text-align: center;">PROGETTO DEFINITIVO</p> <p style="text-align: center;">  NUOVO TRONCO SUPERIORE ACQUEDOTTO DEL PESCHIERA NUOVO MANUFATTO DI PARTENZA DELL'ACQUEDOTTO M6 - PIANTE TAV 1/2 </p>
AGG. N.	DATA	NOTE	FIRMA																														
1	DIC-19	AGGIORNAMENTO PER SA																															
2	MAR-20	AGGIORNAMENTO ELABORATI																															
3	LUG-20	AGGIORNAMENTO ELABORATI																															
4	GEN-21	AGGIORNAMENTO TRASSE SUEPFF 500 DEL 16/04/2020																															
5	SETT-21	AGGIORNAMENTO ELABORATI																															
6	OTT-22	AGGIORNAMENTO LUP																															
7	APR-23	INTERSEZIONI ED AGGIORNAMENTI IN ARRETO AUTORIZZATO																															