


PLANIMETRIA GENERALE - SCALA 1:500

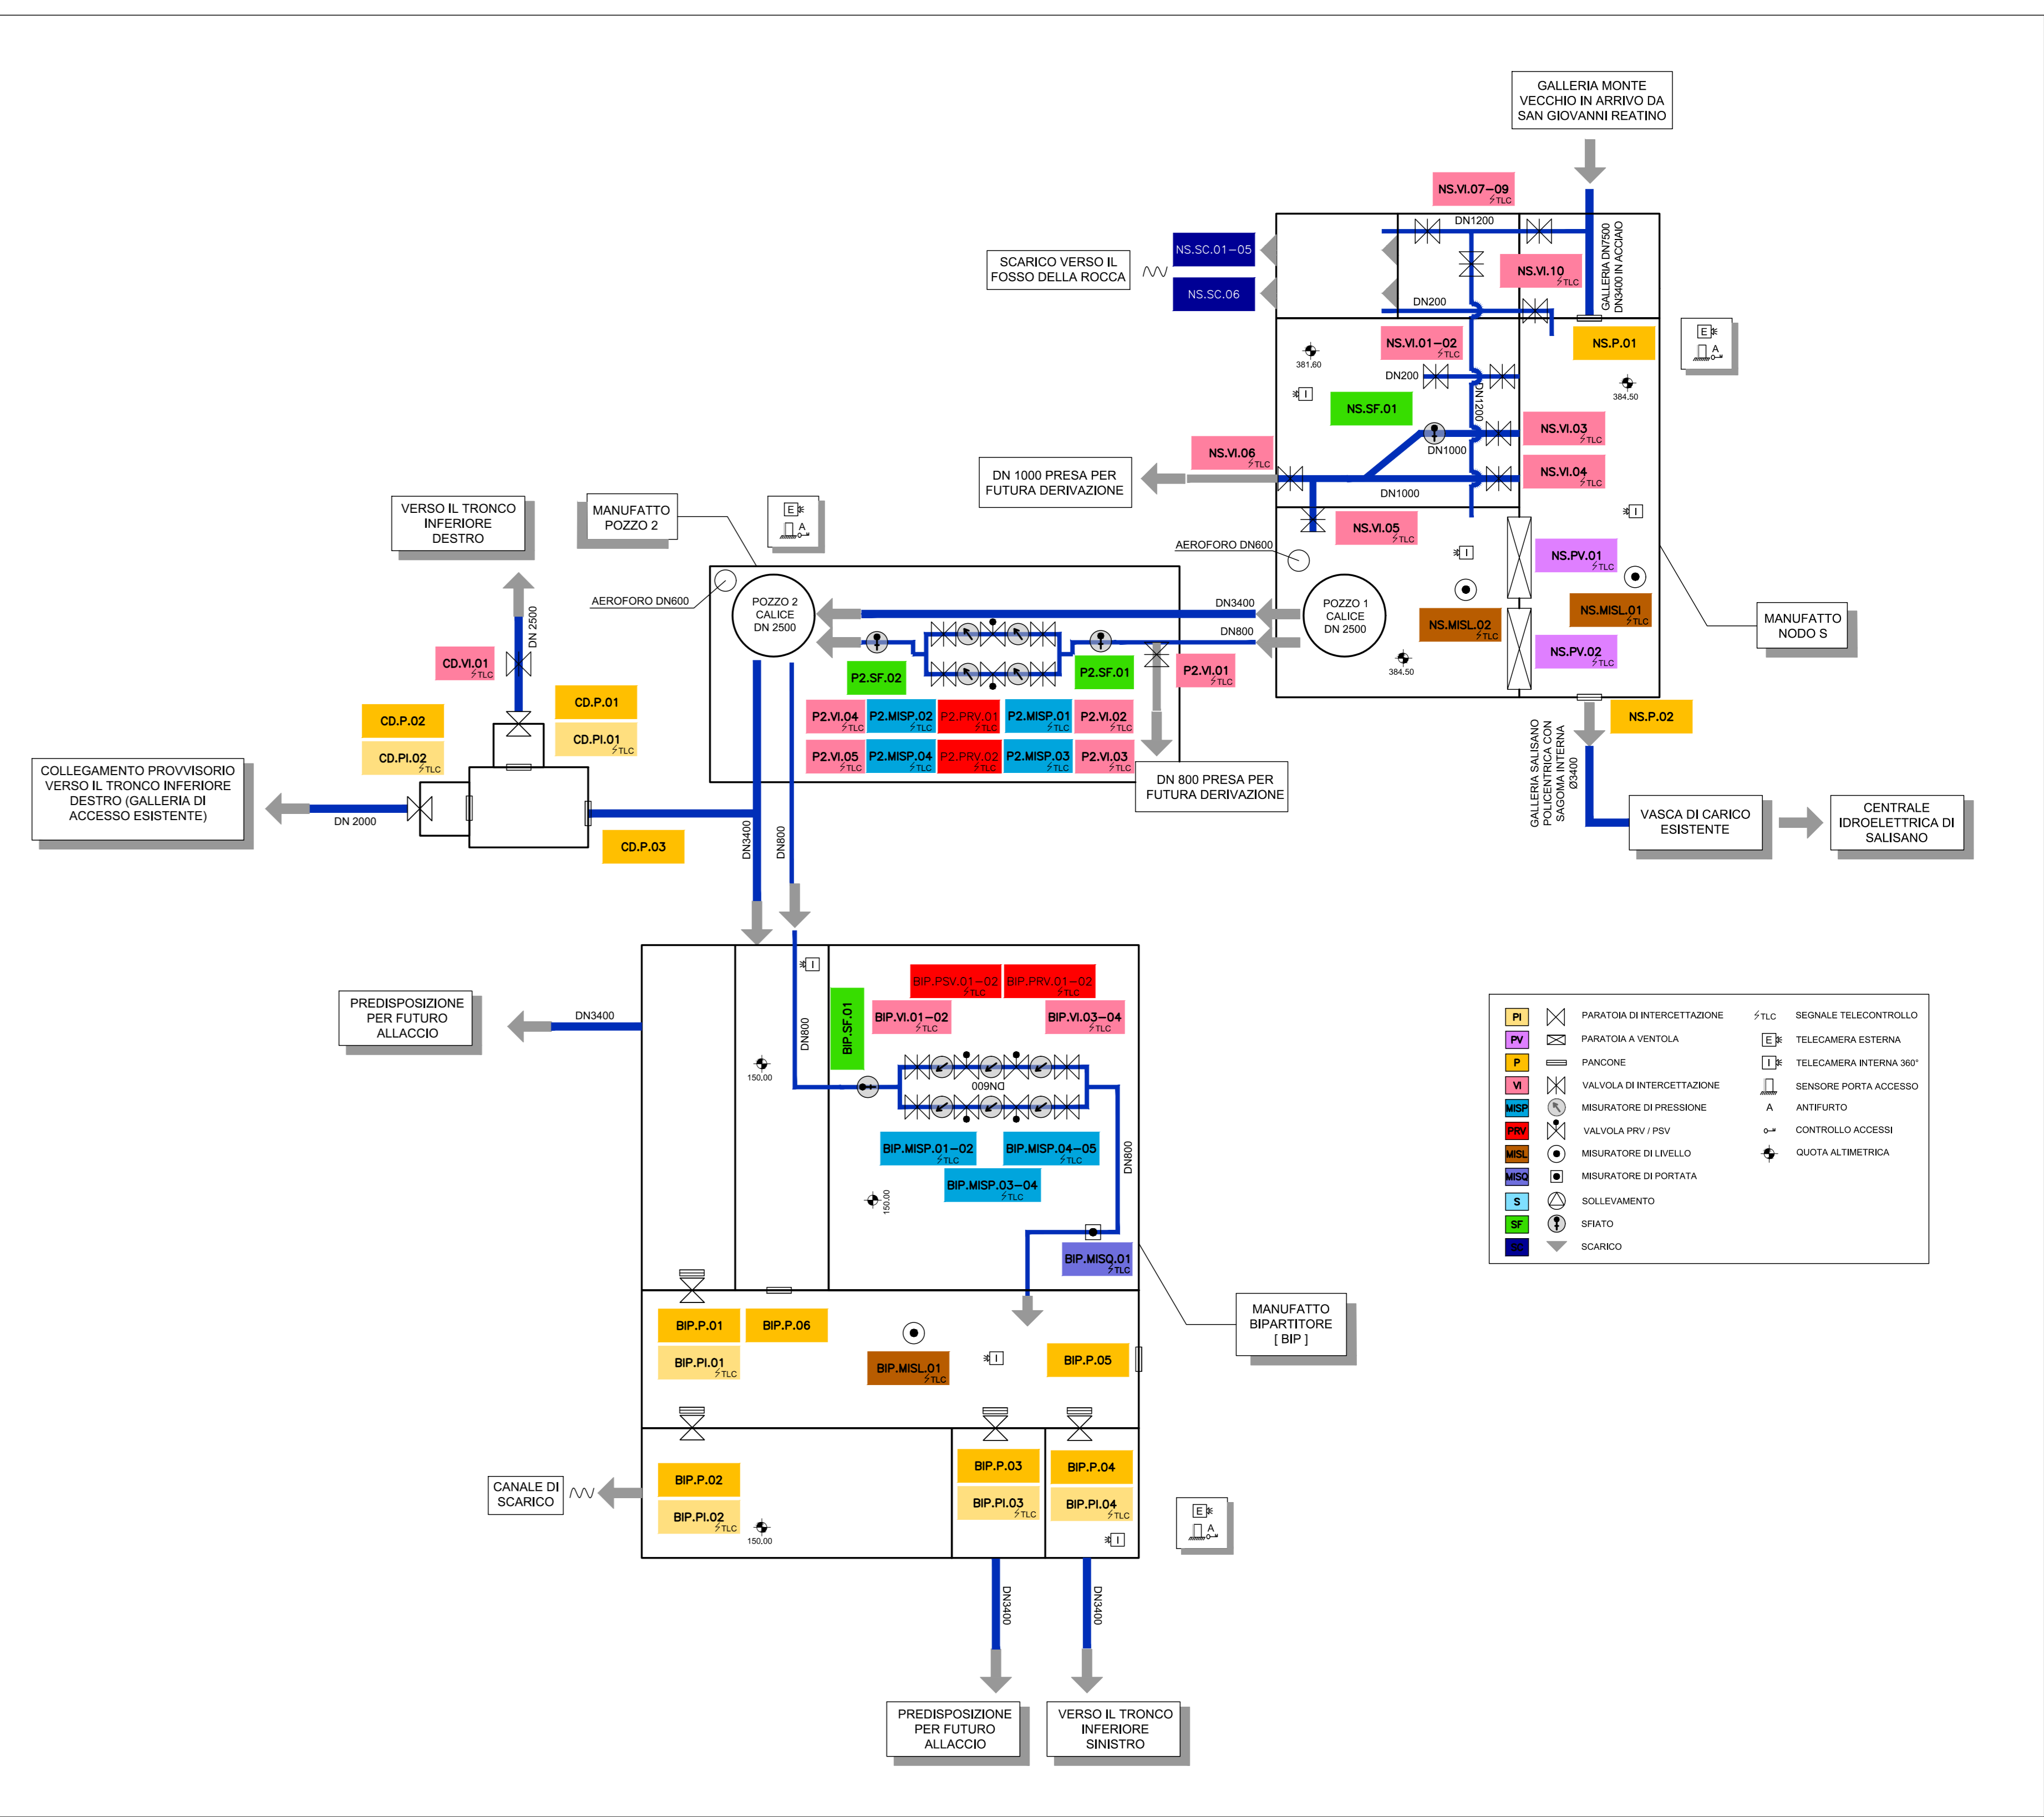

SCHEMA IDRAULICO FUNZIONALE

TABELLA STERRI E RIPORTI FASE FINALE

| STERRO              | RIPORTO              |
|---------------------|----------------------|
| 6732 m <sup>3</sup> | 25747 m <sup>3</sup> |



**PRESIDENZA DEL CONSIGLIO DEI MINISTRI**  
**MESSA IN SICUREZZA DEL SISTEMA ACQUEDOTTISTICO**  
**DEL PESCHIERA PER L'APPROVVIGIONAMENTO IDRICO**  
**DI ROMA CAPITALE E DELL'AREA METROPOLITANA**

IL COMMISSARIO STRAORDINARIO ING. PhD MASSIMO SESSA  
 SUB COMMISSARIO ING. MASSIMO PATERNOSTRO

**aceq**  
ACEA ATO 2 SPA

**aceq**  
Progettazione e servizi

ELABORATO  
A194PD P22 D 151 7  
COD. ATO2\_APE10116  
DATA OTTOBRE 2019 | SCALA VARE

| AGG. N. | DATA    | NOTE   | FIRMA |
|---------|---------|--|-------|
| 1       | DIC-19  | AGGIORNAMENTO PER SA                                   |       |
| 2       | MAR-20  | AGGIORNAMENTO ELABORATI                                |       |
| 3       | LUG-20  | AGGIORNAMENTO ELABORATI                                |       |
| 4       | GEN-21  | AGGIORNAMENTO ELABORATI                                |       |
| 5       | SETT-21 | AGGIORNAMENTO ELABORATI                                |       |
| 6       | OTT-22  | AGGIORNAMENTO LUP                                      |       |
| 7       | APR-23  | INTERFERENZE ED AGGIORNAMENTI IN AMBITO AUTORIZZAZIONE |       |

**TEAM DI PROGETTAZIONE**

**CAPO PROGETTO**  
Ing. Emilio Marchetti

**REDAZIONE**  
Ing. Vittorio Angelini  
Ing. Matteo Botticelli

**SELEZIONE E DIMENSIONAMENTO**  
Ing. PhD Chiara Ferrelli  
Ing. Roberto Biagi

**COORDINAMENTO E STRUTTURE**  
Ing. Claudio Lunardi

**ASSETTI AMBIENTALI**  
Geom. Stefano Fiorucci

**ATTIVITA' TECNICHE DI SUPPORTO**  
Geom. Stefano Fiorucci

**ATTIVITA' PATRIMONIALI**  
Geom. Fabio Brambilla

**Hanno collaborato:**  
Geom. Mirco Firinu  
Geom. Massimo Roberto Zappalà  
Geom. Martina Tosi  
Geom. Veronica Coccarelli  
Geom. Valeria Di Carlo  
Geom. Fabio Frazza  
Geom. Irene Cristini  
Geom. Riccardo Roberti  
Per. Ind. Riccardo Capolera  
Per. Ind. Valerio Cavallera  
Ing. Lorenza Marci

**IL RESPONSABILE DEL PROCEDIMENTO**  
Ing. PhD Alessio Delle Site

**SUPPORTO AL RESPONSABILE DEL PROCEDIMENTO**  
Dott. Avv. Vittorio Germani  
Sig.ra Claudia Isacchi  
Ing. Barbara Paglia

**CONSULENTE**  
Ing. Biagio Eramo

Progetto di sicurezza e ammodernamento dell'approvvigionamento della città metropolitana di Roma  
"Messa in sicurezza e ammodernamento del sistema idrico del Peschiera".  
L.n.108/2021, ex DL n.77/2021 art. 44 Allegato IV

**NUOVO TRONCO SUPERIORE ACQUEDOTTO DEL PESCHIERA**  
dalle Sorgenti alla Centrale di Salisano  
CUP 033E17000400006

**PROGETTO DEFINITIVO**

**OPERE DI SOPRASSO CENTRALE DI SALISANO**  
POZZO DI DISSIPAZIONE 2 - PLANIMETRIA GENERALE E SCHEMA IDRAULICO FUNZIONALE