




PIANTA D-D - SCALA 1:100

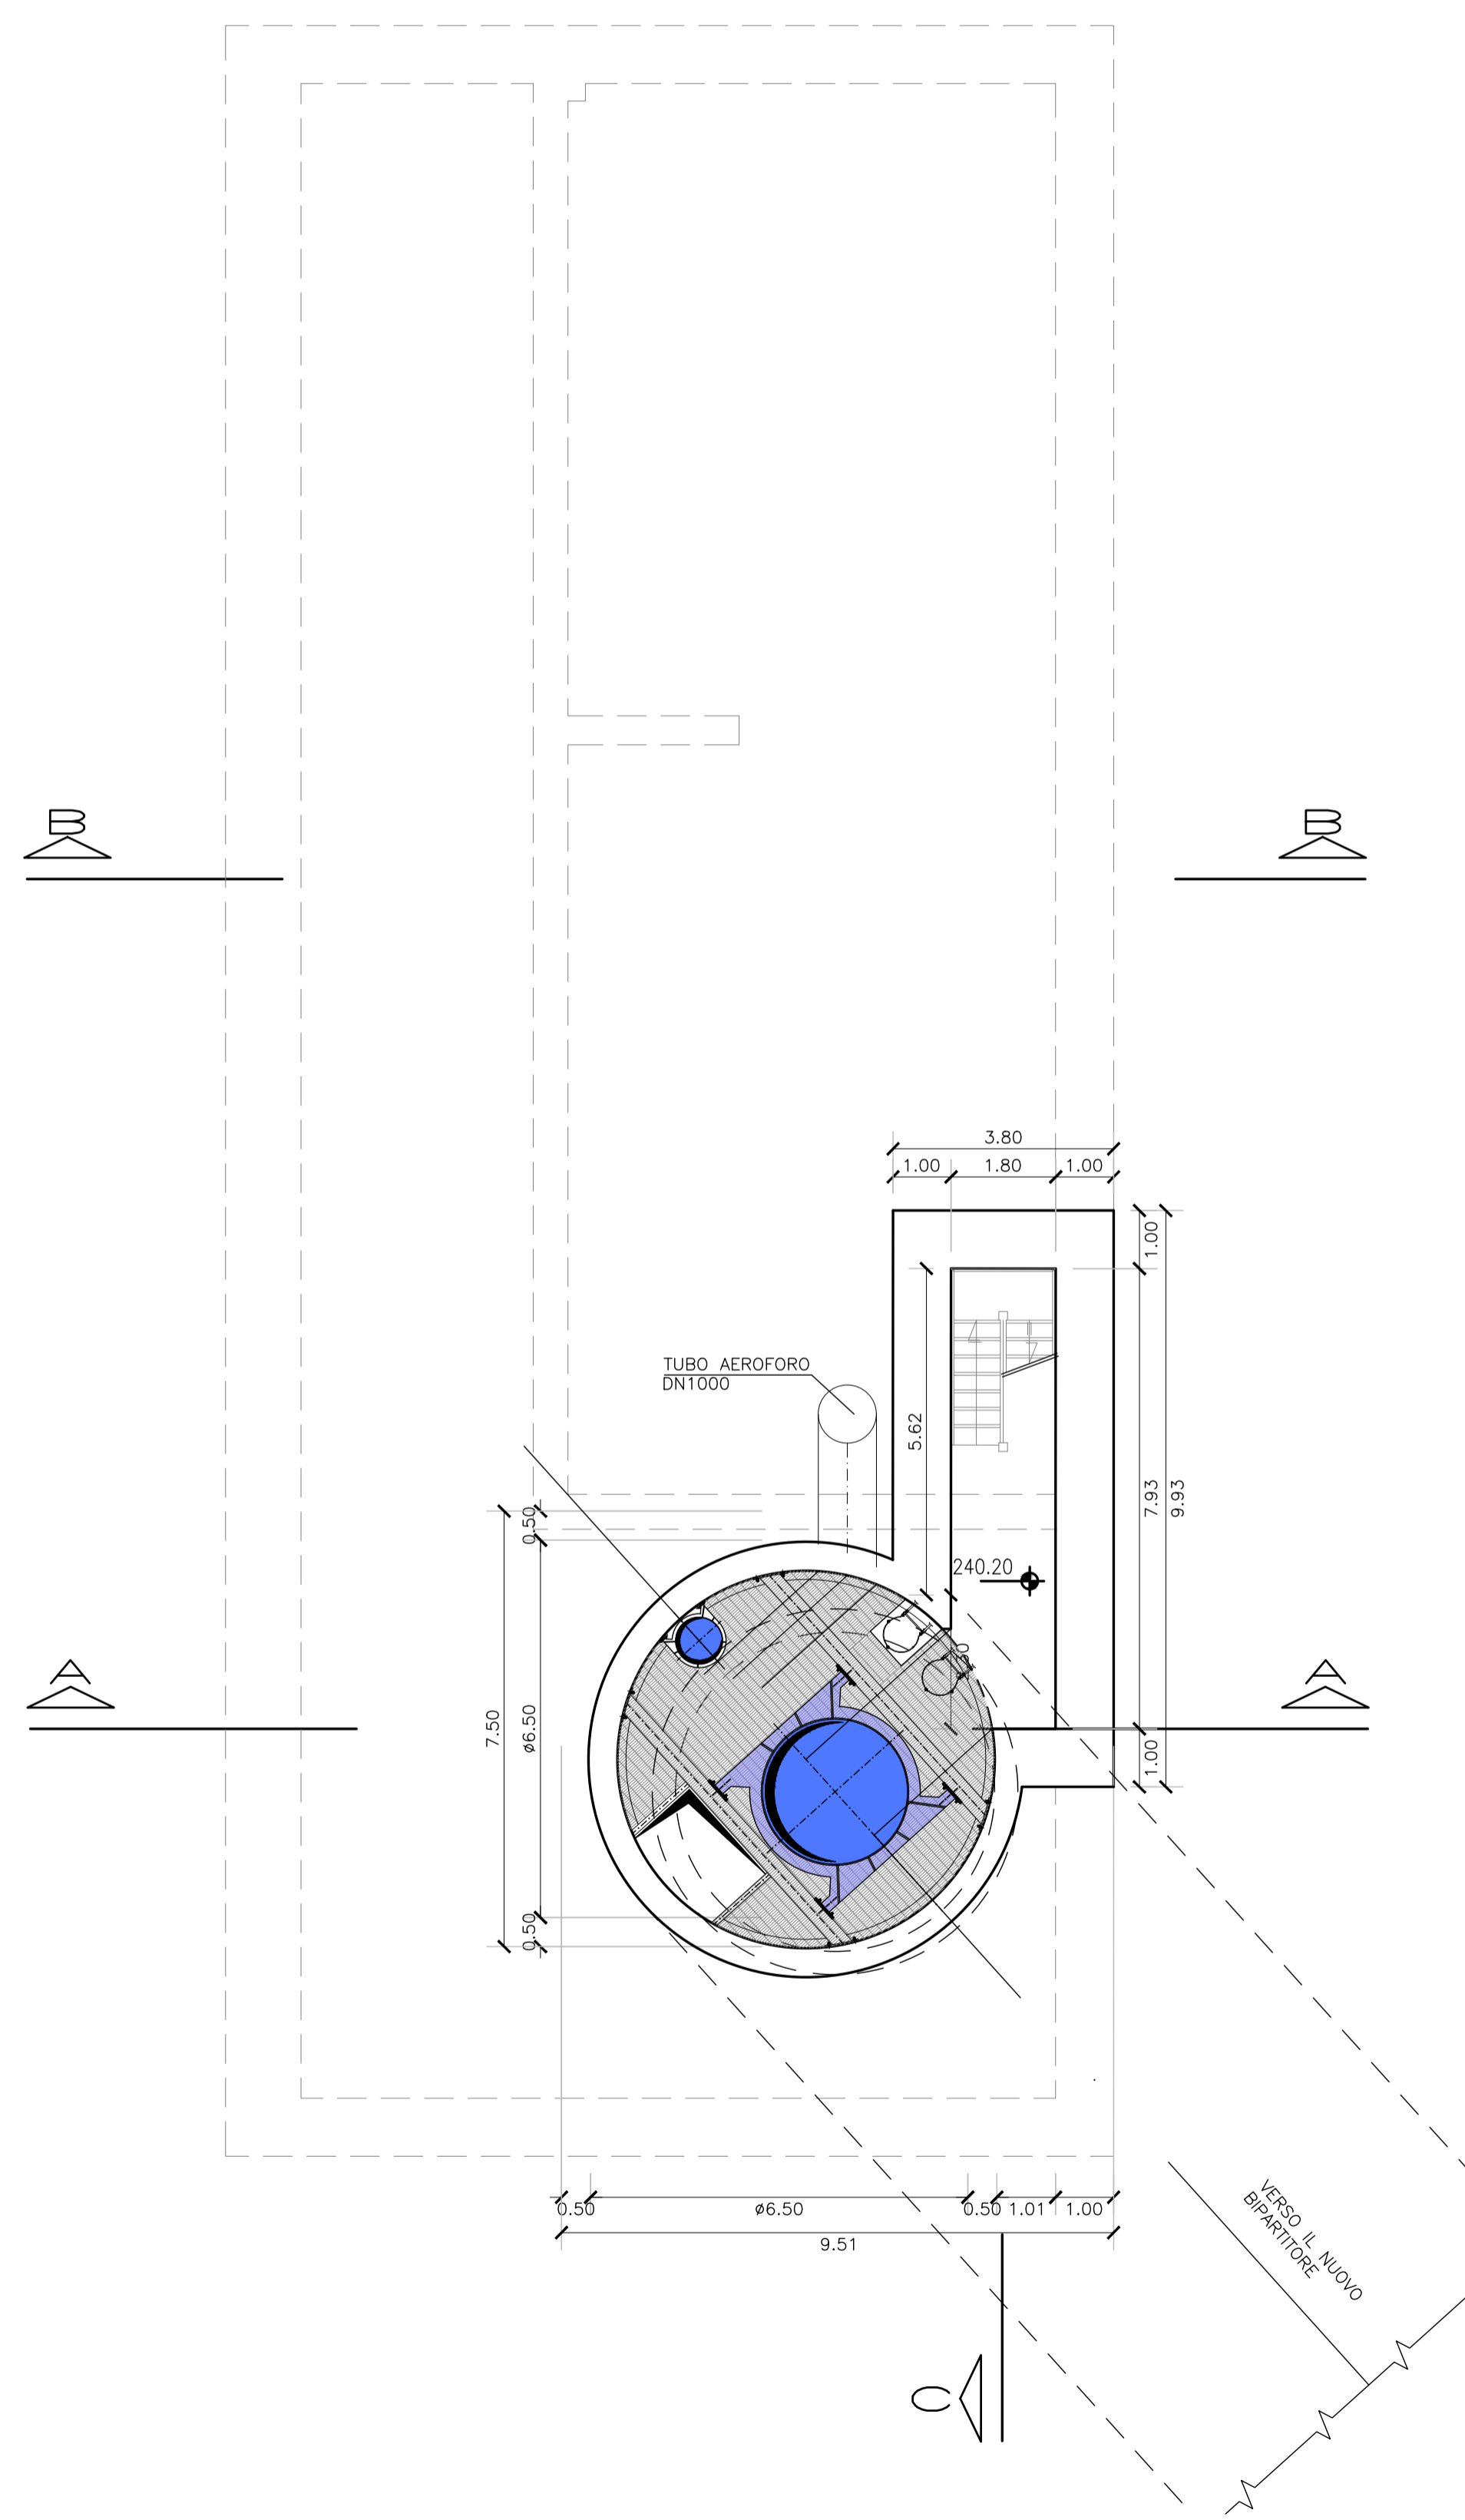

PIANTA D1-D1 - SCALA 1:100

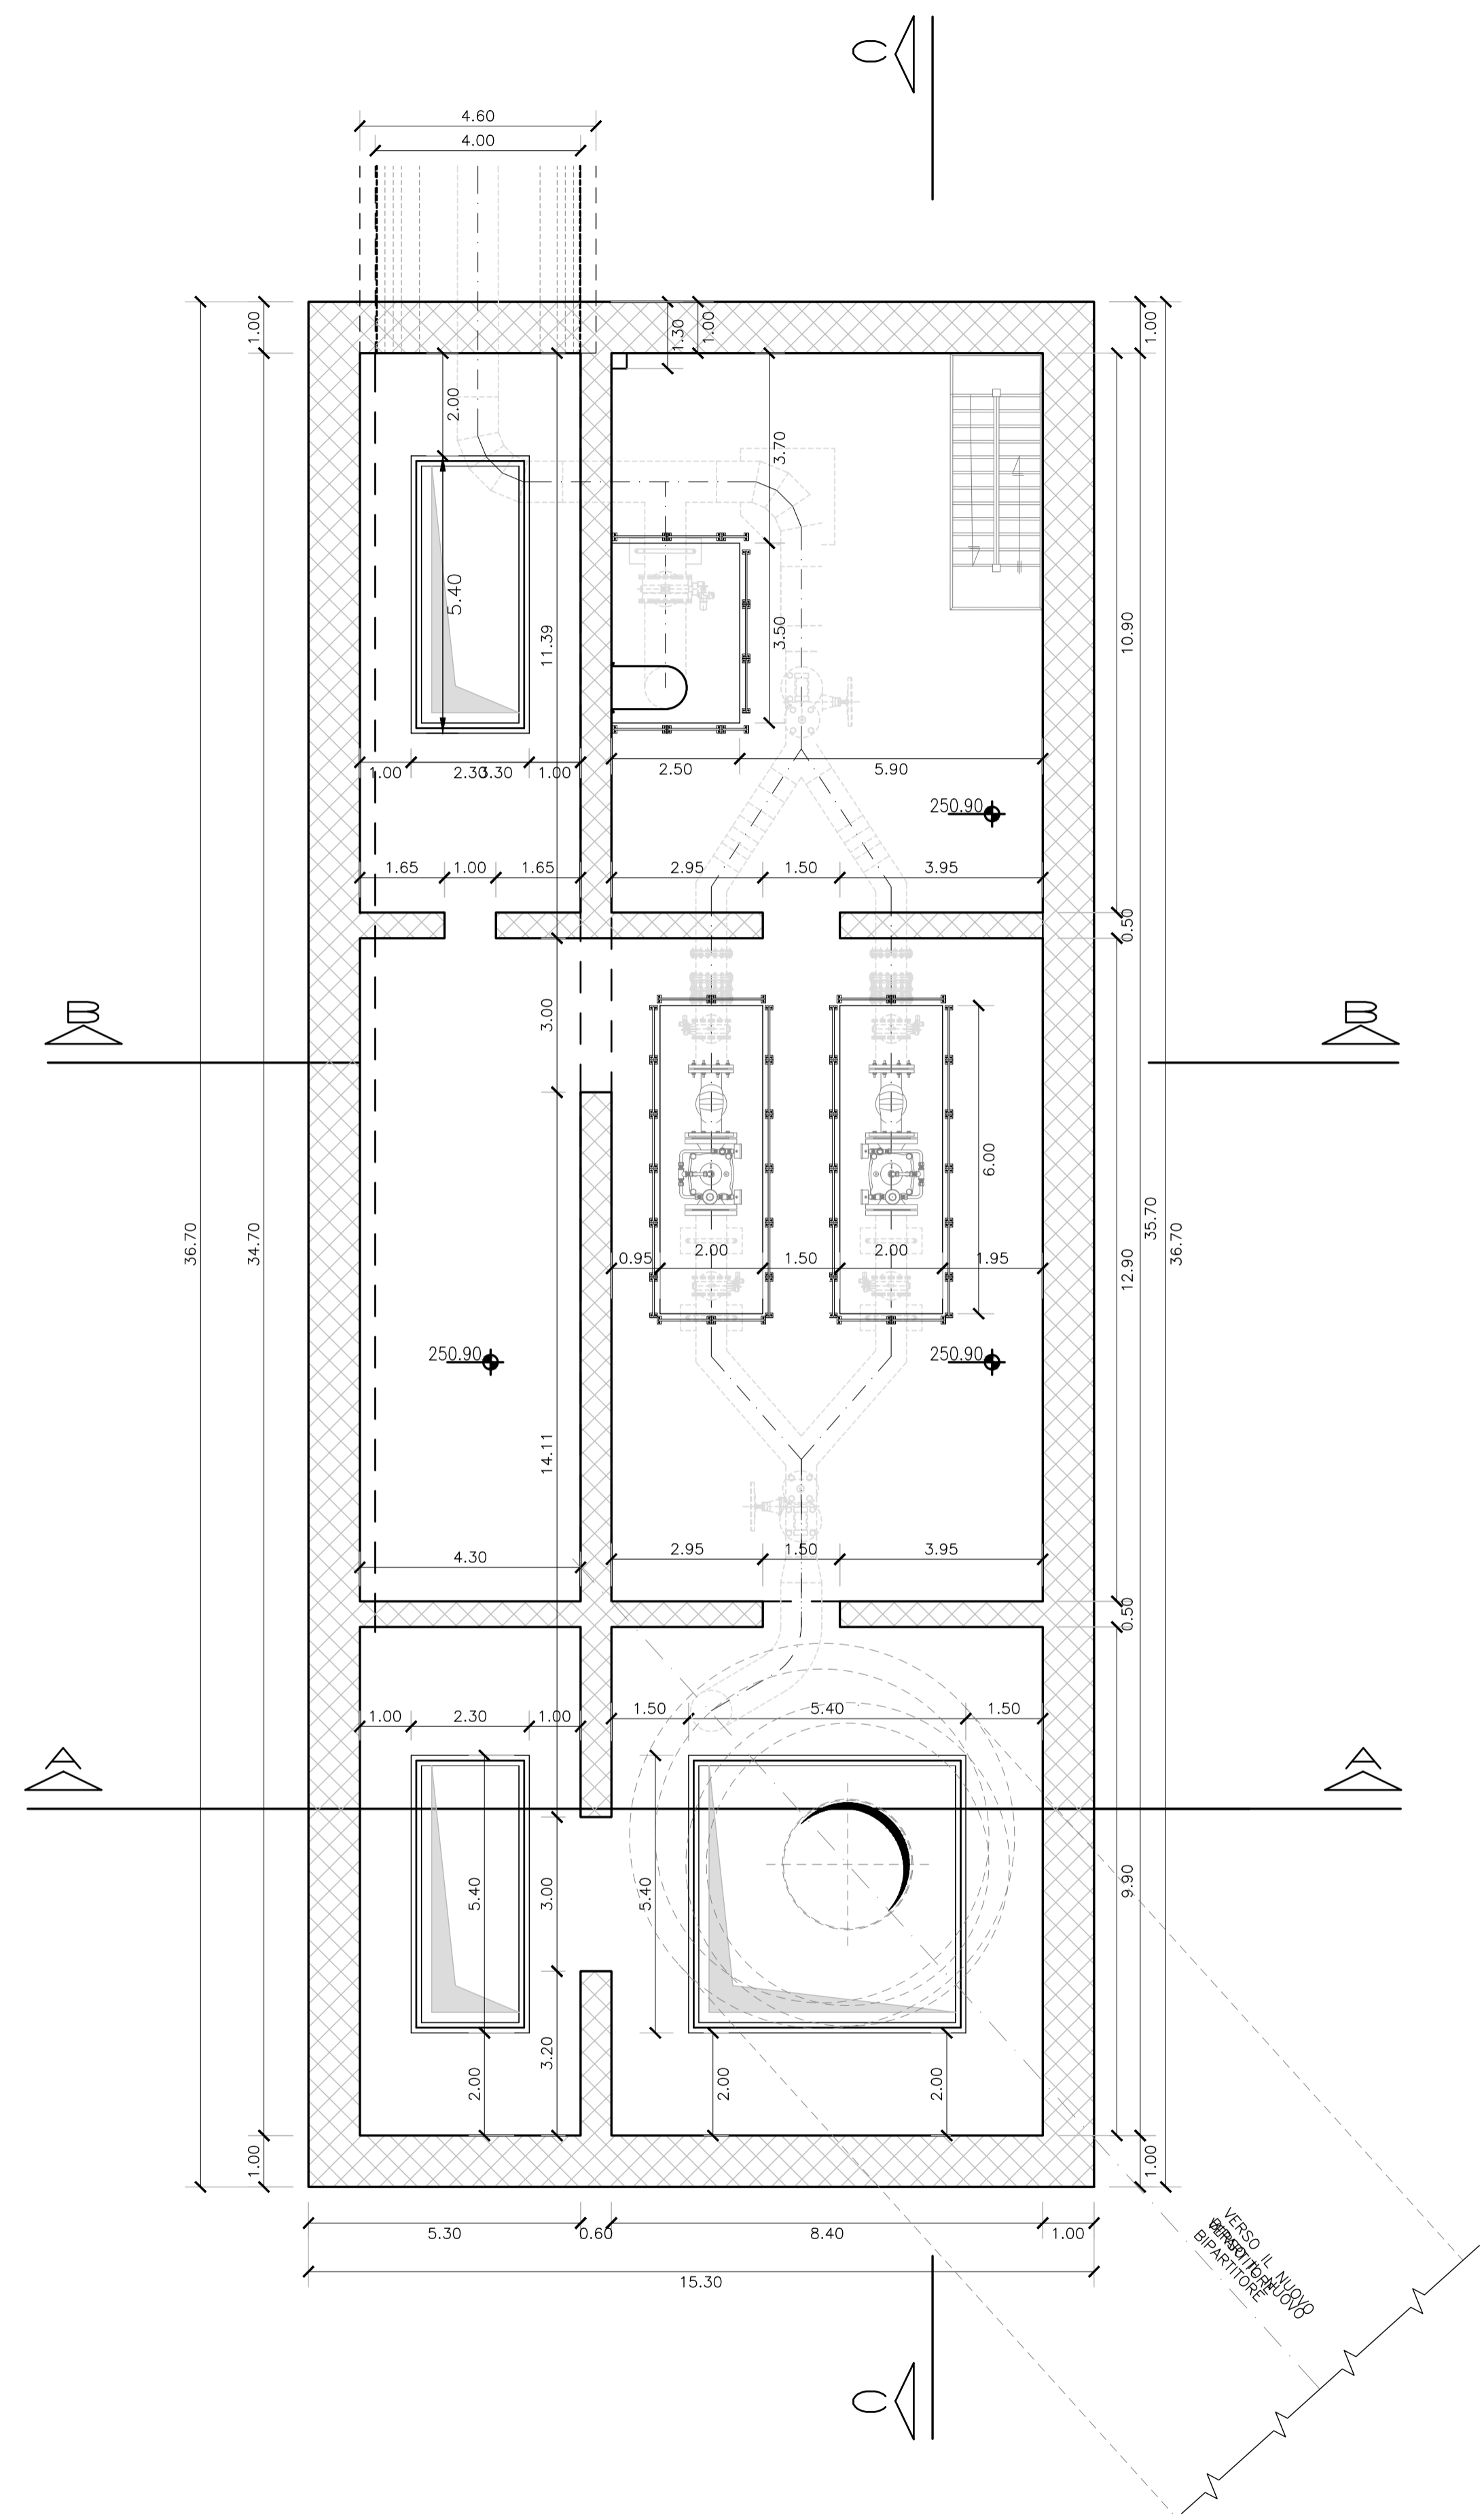

PIANTA E-E - SCALA 1:100

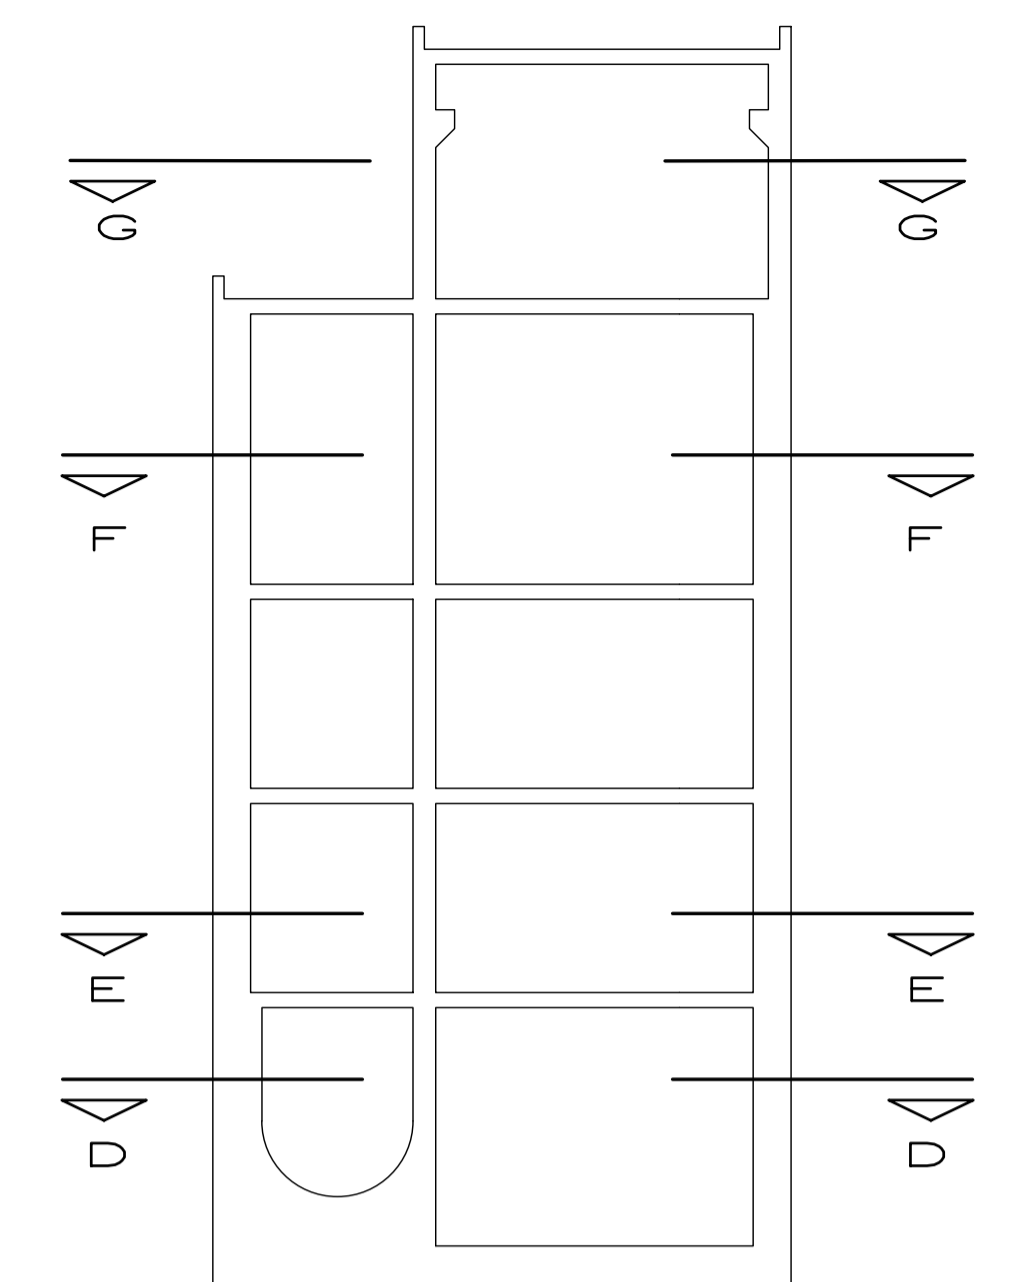

PRESIDENZA DEL CONSIGLIO DEI MINISTRI
 MESSA IN SICUREZZA DEL SISTEMA ACQUEDOTTISTICO
 DEL PESCHIERA PER L'APPROVVIGIONAMENTO IDRICO
 DI ROMA CAPITALE E DELL'AREA METROPOLITANA
 IL COMMISSARIO STRAORDINARIO ING. PHD MASSIMO SESSA
 SUB COMMISSARIO ING. MASSIMO PATERNOSTRO

aceq
acqua
 ACEA ATO 2 SPA

aceq
 Ingegneria e servizi

IL RESPONSABILE DEL PROCEDIMENTO
 Ing. PhD Alessio Delle Site
SUPPORTO AL RESPONSABILE DEL PROCEDIMENTO
 Dott. Avv. Vittorio Gemmati
 Sig.ra Claudia Iacobelli
 Ing. Barnaba Paglia
CONSULENTE
 Ing. Giorgio Eramo

ELABORATO
A194PD PZ2 D153 7
COD. ATO2 APE10116

Progetto di sicurezza e ammodernamento
 dell'approvvigionamento della città
 metropolitana di Roma
 'Messa in sicurezza e ammodernamento del sistema
 idrico del Peschiera'.
 L.n.108/2021, ex DL n.77/2021 art. 44 Allegato IV

DATA OTTOBRE 2019 SCALA 1:100

AGG. N.	DATA	NOTE	FIRMA
1	DIC-19	AGGIORNAMENTO PER SIA	
2	MAR-20	AGGIORNAMENTO ELABORATI	
3	LUG-20	AGGIORNAMENTO ELABORATI	
4	GEN-21	AGGIORNAMENTO TAVOLE COEFF. FOTO DEL 14/02/2020	
5	SETT-21	AGGIORNAMENTO ELABORATI	
6	OTT-22	AGGIORNAMENTO UMP	
7	APR-23	INTEGRAZIONI ED AGGIORNAMENTI IN AMBITO AUTORIZZATIVO	

NUOVO TRONCO SUPERIORE ACQUEDOTTO DEL PESCHIERA dalle Sorgenti alla Centrale di Salisano
 CUP G33E17000400006

PROGETTO DEFINITIVO

OPERE DI SORPASSO CENTRALE DI SALISANO

POZZO DI DISSIPAZIONE 2 - PIANTE TAV 1/2

TEAM DI PROGETTAZIONE
CAPO PROGETTO
 Ing. Angelo Marchetti
IDRAULICA
 Ing. Eugenio Benedini
GEOLOGIA E IDROGEOLOGIA
 Geol. Stefano Tassi
GEOLOGIA E STRUTTURE
 Ing. Angelo Marchetti
ASPETTI AMBIENTALI
 Ing. Nicoletta Sfraccolari
ATTIVITA' TECNICHE DI SUPPORTO
 Geom. Stefano Franciosi
ATTIVITA' PATRIMONIALI
 Geom. Fabio Pompei

Hanno collaborato:
 Ing. Geol. Eliso Pizzini
 Ing. Viviano Angelero
 Ing. Matteo Batticelli
 Ing. PhD Chiara Petrelli
 Pios. Fabiano Genzano
 Ing. Roberto Biagi
 Ing. Claudio Lorusso
 Geol. PhD Paolo Caporossi
 Geol. Simone Fabi
 Geol. Yousef Abu Sabha
 Geol. Filippo Arsie
 Ing. Francesco Gizzi
 Geom. Mirco Pirinu
 Geom. Mariano Tridali
 Geom. Valerio Di Carlo
 Geom. Fabio Frezza
 Geom. Irene Cristiani
 Geom. Massimo Roberto Zappalà
 Geom. Veronica Ceccarelli
 Per. Ind. Riccardo Gagliardi
 Per. Ind. Valerio Cavaliere
 Ing. Lorenzo Merlini

