Firmato digitalmente da:
ANGELO MARCHETTI
ACEA ELABORI SPA
Firmato il 18/04/2023 08:15
Seriale Certificato: 447108
Valido dal 15/02/2022 al 14/02/2025
TI Trust Technologies CA

## SEZIONE TRASVERSALE 1–1 – SCALA 1:500

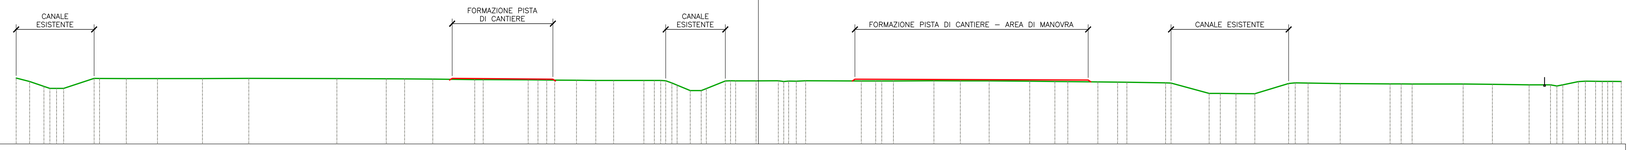


| | |
|---|---|
| PICCHETTO TERRENO | 1 2 3 4 5 6 7 8 9 10 11 12 13 14 15 16 17 18 19 20 21 22 23 24 25 26 27 28 29 30 31 32 33 34 35 36 37 38 39 40 41 42 43 44 45 46 47 48 49 50 51 52 53 54 55 56 57 58 59 60 61 62 63 64 65 66 67 68 69 70 71 72 73 74 75 76 77 78 79 80 81 82 |
| PROGRESSIVE TERRENO | 150.54 147.81 144.90 142.34 140.91 128.20 121.87 112.76 103.35 85.49 75.48 71.75 66.05 57.53 55.82 46.69 41.77 42.93 41.31 36.89 32.97 29.36 23.23 19.10 17.05 16.50 13.82 11.60 10.57 8.72 4.61 0.48 4.95 8.17 7.68 9.58 20.87 23.23 25.03 27.39 35.59 40.94 46.80 55.54 60.13 62.75 68.85 72.85 74.13 82.38 83.88 91.41 94.66 100.67 107.54 110.84 111.46 118.00 128.11 130.35 132.58 142.92 148.84 156.30 161.05 163.13 165.71 169.78 172.48 173.26 175.00 |
| PARZIALI TERRENO | 2.72 2.91 2.41 1.43 6.19 1.09 5.43 6.33 9.10 9.41 17.86 10.01 3.73 5.70 8.52 1.77 9.13 4.42 3.92 3.62 6.12 2.13 1.08 1.55 0.55 2.68 2.21 1.60 0.85 3.85 1.12 4.13 4.53 1.95 1.95 11.29 2.92 2.33 2.29 8.20 5.35 5.86 8.23 5.10 2.62 6.10 4.00 1.87 7.86 7.73 2.25 1.19 3.82 6.87 1.34 1.10 6.54 10.11 2.24 2.23 10.34 5.92 7.46 4.35 3.16 1.25 1.25 1.25