


**REGIONE PUGLIA**

**PROVINCIA DI FOGGIA**

**COMUNI DI**

**ASCOLI SATRIANO**

**DELICETO**

**Proprietario**  
**DAUNIA WORK s.r.l.**  
 Sede Legale: Via Savoia n°82, 00198 - Roma (RM), p.iva 03188710713  
 Sede Amministrativa: Via Napoli n°121, 71122 - Foggia (FG), Tel.: 0881-712888- Fax: 0881-718308



**PROGETTO DEFINITIVO**  
 PROGETTO PER LA REALIZZAZIONE DI UN PARCO EOLICO IN LOC. "SAN LEONARDO", IN AGRO DEI COMUNI DI ASCOLI SATRIANO E CERIGNOLA -OPERE DI RETE-




**OGGETTO**  
 REALIZZAZIONE SECONDA LINEA 150 KV DI COLLEGAMENTO TRA S.E. 150 KV "VALLE", S.E. 150 KV "CAMARELLE" E S.E. 150/380 KV "DELICETO"

**Scala**  
 1:5.000  
**Codice Elaborato**  
 DPA.04\_Int  
**Planimetria Fascia D.P.A. su base catastale**

**I Tecnici:**  
 Ing. Antonio Caroselli  
 Dott. Ing. Luca Caroselli  
 Ing. Luca Caroselli

REV.	DESCRIZIONE	DATA	EMISSIONE S.C.	CONTROLLO A.C.
0.0	Opere di Rete	Settembre 2019		

**Legenda**  
 Secondo Cavo AT 150 kV da realizzare  
 Distanza di Prima Approssimazione 5.8 m

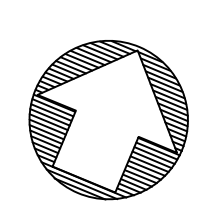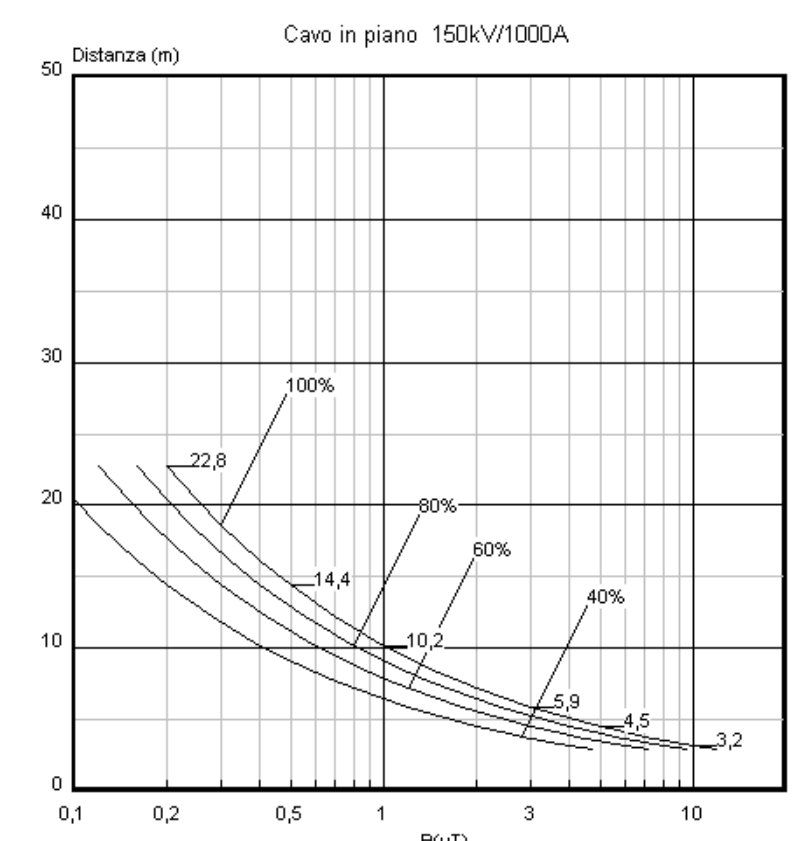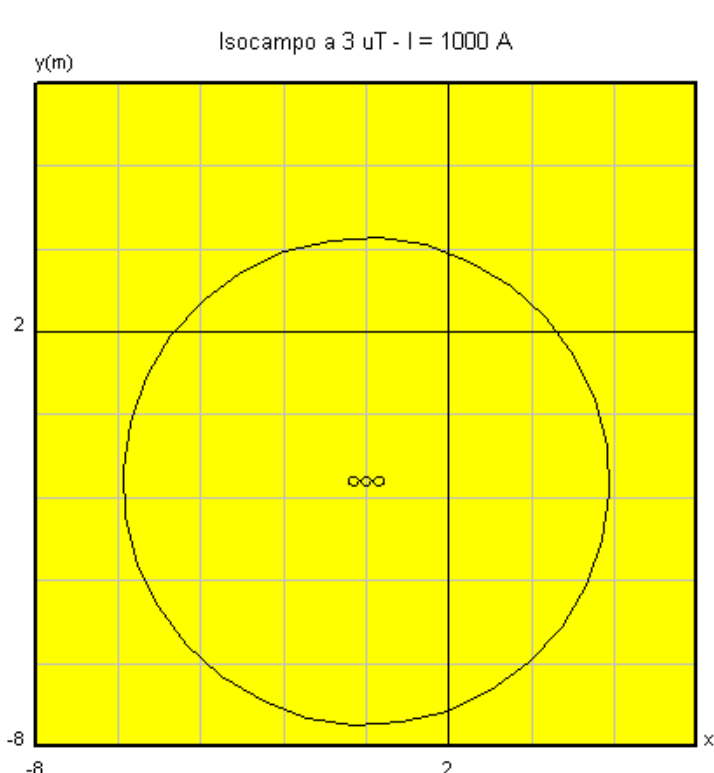

IL PRESENTE DOCUMENTO NON POTRA' ESSERE COPIATO, RIPRODOTTO O ALTREMENTE PUBBLICATO, IN TUTTO O IN PARTE, SENZA IL CONSENSO SCRITTO DI DAUNIA WORK S.R.L. OGNI UTILIZZO NON AUTORIZZATO SARANNO PERSEGUITO A NORMA DI LEGGE. THIS DOCUMENT CAN NOT BE COPIED, REPRODUCED OR OTHERWISE PUBLISHED, IN PART OR IN ENTIRETY, WITHOUT THE WRITTEN PERMISSION OF DAUNIA WORK S.R.L. ANY UNAUTHORIZED USE WILL BE PROSECUTED BY LAW.