FOTO AEREA

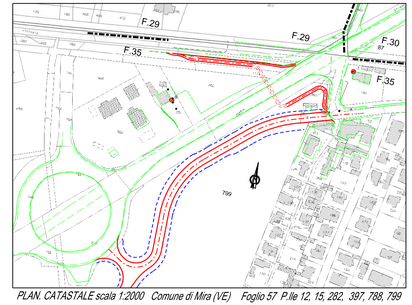

PLAN. CATASTALE scala 1:2000 Comune di Mira (VE) Foglio 57 P.lle 12, 15, 282, 397, 788, 799

SS309

SEROLA VENETA

VIA ARNALDO FUSINATO

VIA DEL BOSCO

VIA LAGO DI NEMI

SCOLO DOGALETTO

FOSSO STOCCHERO

PASSAGGIO PEDONALE

PISTA CICLABILE

PARDALL ALLA SERROLA INTERCLUSO

RAVENNA

VENEZIA

S.S.309 "Romea"

REALIZZAZIONE CONTROSTRADA INTERSEZIONE MALCANTON DA KM 121+800 AL KM 122+100 ITINERARIO E45/E55

PROGETTO ESECUTIVO

VIGNALI LORENZO 12.01.2023 08:41:02 GMT+00:00

Struttura Territoriale Veneto e Friuli Venezia Giulia

PROGETTAZIONE ANAS GRUPPO FS ITALIANE
Struttura Territoriale Veneto e Friuli Venezia Giulia

IL PROGETTISTA:
Ing. Giuseppe Millella

VISTO: IL RESP. DEL PROCEDIMENTO
Ing. Umberto Vassallo

GRUPPO DI PROGETTAZIONE ESTERNA:
tecnetre progetti S.r.l.
Via Nobile, 58 47122 Forlì
Tel. 0543-780498 Fax 0543-789133
e-mail: tecnetre@tecnetreprogetti.it

Direttore Tecnico Arch. Simonetta Comagni
Geom. Lorenzo Vignali
Geom. Giampaolo Vignali
Geom. Andrea Valbonesi

PROGETTAZIONE STRUTTURALE:
Ing. Michele Virdi

CONSULENTE INVARIANZA IDRAULICA:
Ing. Massimo Piazzi

COORDINATORE PER LA SICUREZZA IN FASE DI PROGETTAZIONE
Geom. Giampaolo Vignali

PLANIMETRIA DELLA REGIMAZIONE DELLE ACQUE DI PIATTAFORMA

Codice identificativo elaborato: 30

CODICE PROGETTO/SIL/PDM		NOME FILE:	REVISIONE	SCALA
CODICE INTERVENTO: VE18MS16316	E	30_T-00_ID-00_IDR_PP-01_A		
		CODICE ELAB. T 00 ID 00 IDR PP 01	A	1:500

REV.	DESCRIZIONE	DATA	REDATTO	VERIFICATO	APPROVATO
D					
C					
B					
A	EMISSIONE	Giu.2022	Valbonesi	Comagni	Vignali