CARTA GEOLOGICA
SCALA 1:2.000

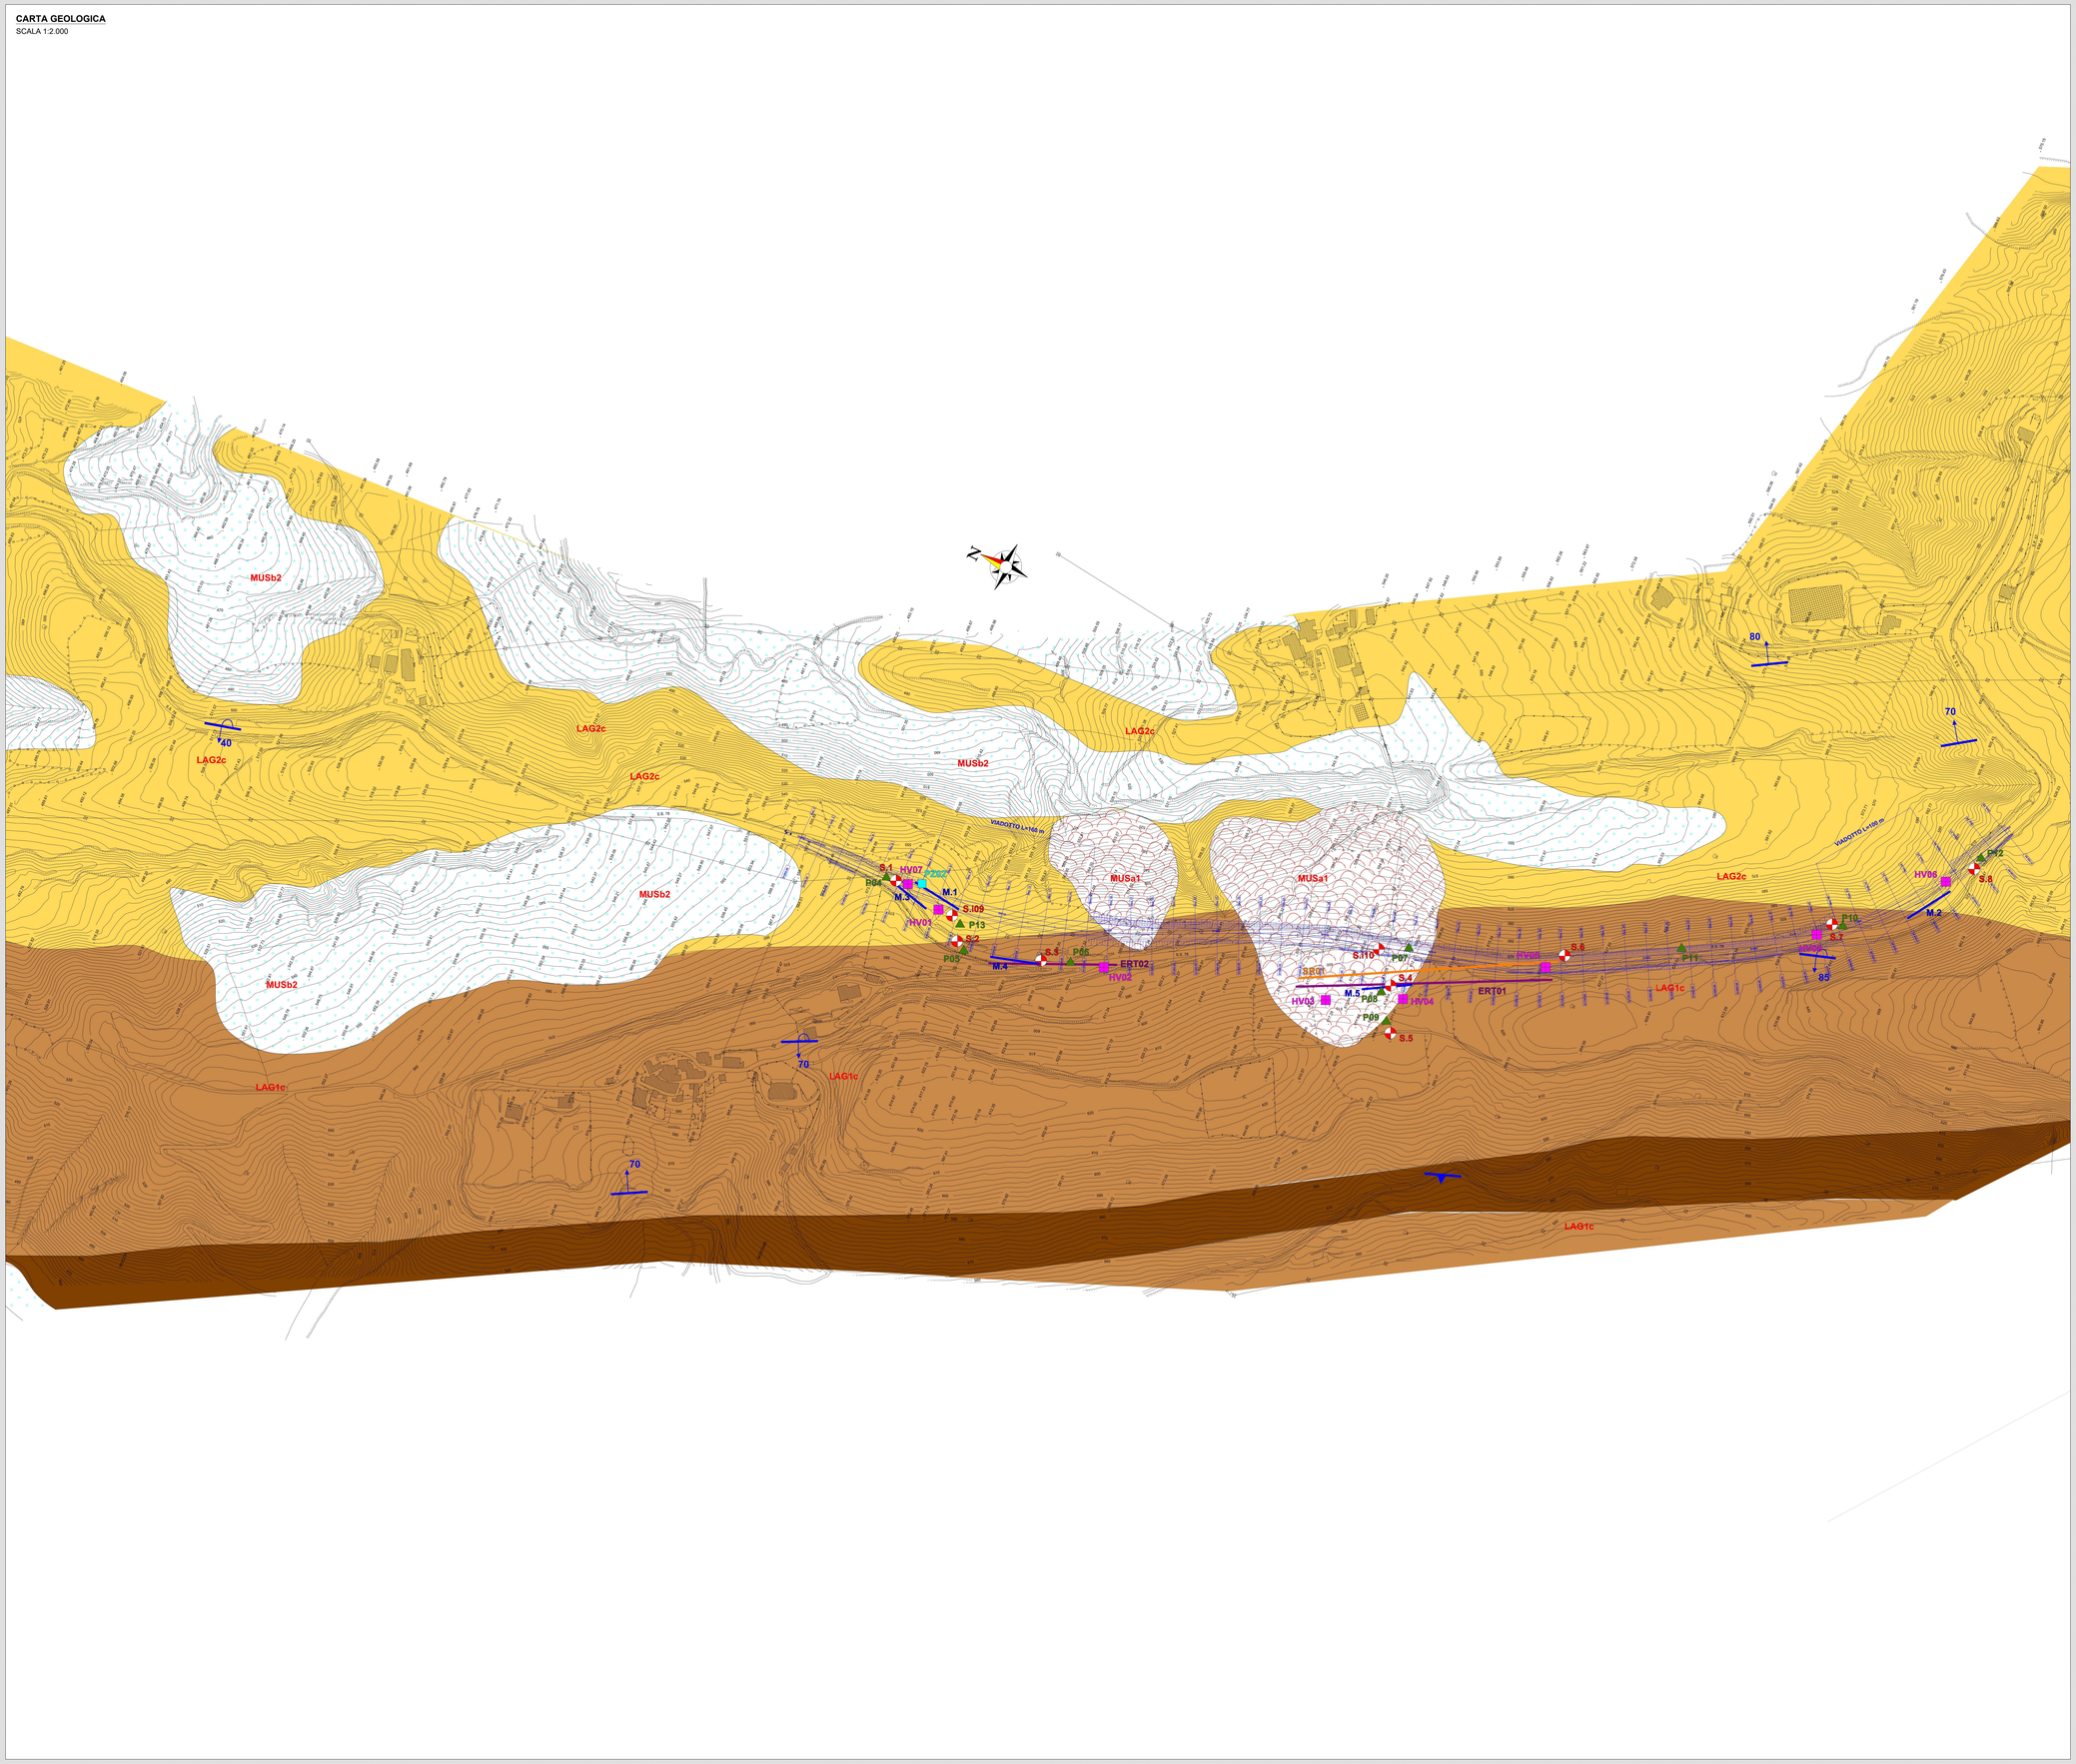

Depositi Continentali Quaternari

Sistema del Musone (Olocene)

MUSa1 — Frane in evoluzione

MUSb2 — Depositi eluvio-colluviali

Sistema di Matelica (Pleistocene Superiore)

MTIbn — Depositi alluvionali terrazzati: ghaia, sabbia e limo

Successione Umbro-Marchigiano-Romagnola (Successione Miocenica)

LAG2c — Formazione della Laga, Membro post-evaporitico - Litofacies arenacea (Messiniano)

LAG1d — Formazione della Laga, Membro pre-evaporitico - Litofacies arenaceo-pelitica (Messiniano)

LAG1c — Formazione della Laga, Membro pre-evaporitico - Litofacies arenacea (Messiniano)

INDAGINI GEOGNOSTICHE

S.X — Sondaggio geognostico

P.X — Prove Penetrometriche DPSH (Dynamic Probing Super Heavy)

PZX — Pozzetti esplorativi

HVX — Indagine sismica passiva HVSR (Horizontal to Vertical Spectral Ratio)

M.X — Prova MASW (Multichannel Analysis of Surface Waves)

SRX — Base sismica a rifrazione

ERTX — Tomografia elettrica

anas
GRUPPO FS ITALIANE

Struttura Territoriale Marche
Via Iaonizo, 15 - 60124 Ancona T.[+39] 071 / 5091
Pec anas.marche@postacert.stradeanas.it - www.stradeanas.it

Anas S.p.A. - Gruppo Ferrovie dello Stato Italiane
Società con socio unico soggetta all'attività di direzione e coordinamento di ferrovie dello Stato Italiane S.p.A. e concessionaria ai sensi del D.L. 138/2002 (convertito con L. 178/2002)
Via Monzambano, 10 - 00185 Roma T.[+39] 06 44461 - F.[+39] 06 4456224
Pec anas@postacert.stradeanas.it
Cap. Soc. Euro 2.269.892.000,00 Iscr. R.E.A. 1024951 P.IVA 02133681003 – C.F. 80208450587

S.S. 78 "SARNANO - AMANDOLA"

LAVORI DI ADEGUAMENTOE/O MIGLIORAMENTO TECNICO FUNZIONALE DELLA SEZIONE STRADALE IN T.S. E POTENZIAMENTO DELLE INTERSEZIONI - 1° STRALCIO

PROGETTO DEFINITIVO

IMPRESA ESECUTRICE	GRUPPO DI LAVORO ANAS
bruno teodoro	
PROGETTAZIONE	**RESPONSABILE DEI LAVORI**
Ingegneria del Territorio s.r.l. / TECH PROJECT Ingegneria Integrata / De-Arns	

IL PROGETTISTA
Ing. Valerio BAJETTI
Ordine degli Ingegneri della provincia di Roma n°A26211
(Timbro lecnico Ingegnere dal Sequente)
BAJETTI VALERIO Ordine degli Ingegneri della Provincia di Roma | Ingegnere 07.04.2023 07:37:29 GMT+00:00

IL COORDINATORE DELLA SICUREZZA IN FASE DI PROGETTAZIONE
Ing. Fabrizio BALETTI
Ordine degli Ingegneri della provincia di Roma n°10112
(Timbro lecnico Ingegnere dal Sequente)

RESPONSABILE DEL PROCEDIMENTO
Ing. Marco MANCINA

PROTOCOLLO	DATA

N. ELABORATO: B003

B - GEOLOGIA GEOTECNICA E SISMICA

B0 - INQUADRAMENTO GEOLOGICO E IDROGEOLOGICO

CARTA GEOLOGICA DI DETTAGLIO - TAV. 02

CODICE PROGETTO	NOME FILE	REVISIONE	SCALA:
PROGETTO: D201	B003 - T00GE00GEOCG02_A.dwg CODICE ELAB.: T00GE00GEOCG02	A	1:2.000

REV.	DESCRIZIONE	DATA	REDATTO	VERIFICATO	APPROVATO
D					
C					
B					
A	PRIMA EMISSIONE	MARZO 2023	ING. VALERIO BAJETTI	ING. GIANCARLO TANZI	ING. VALERIO BAJETTI