



SEZIONE 26  
SCALA 1:200

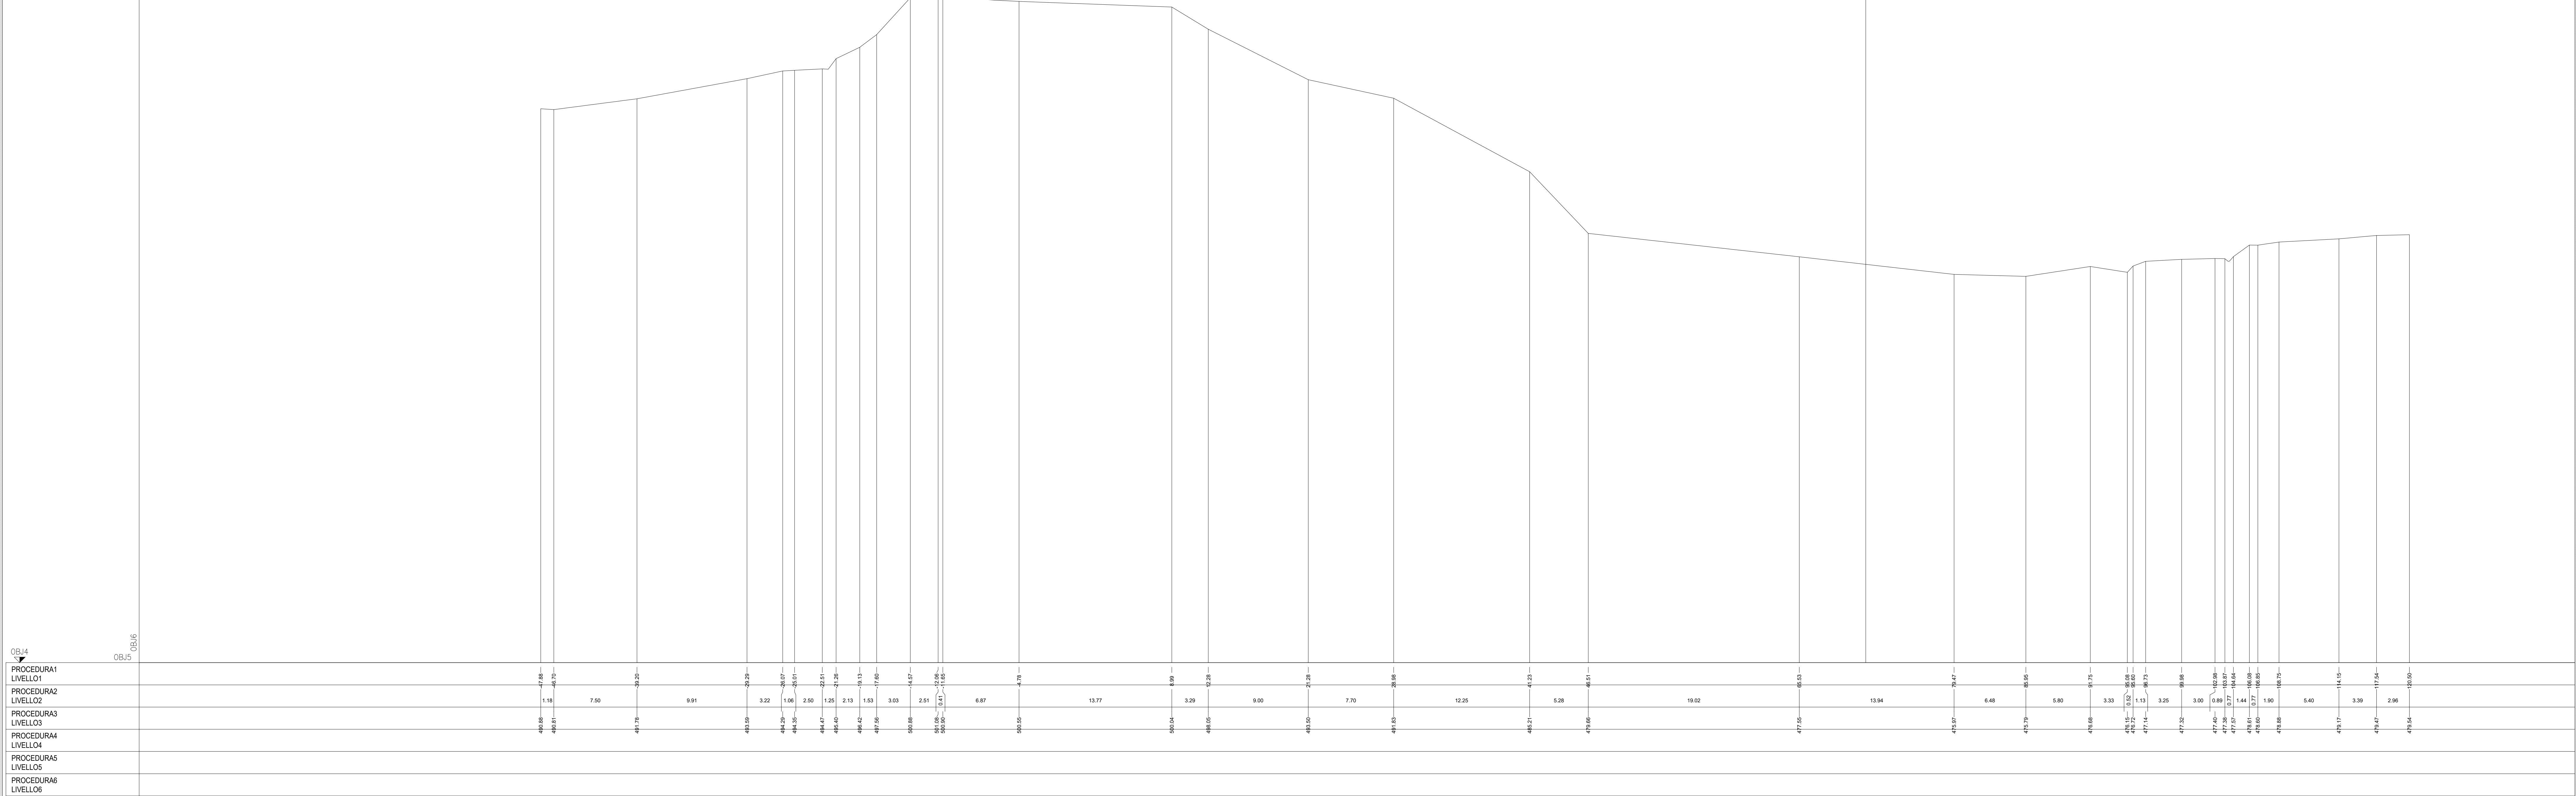

SEZIONE 27  
SCALA 1:200

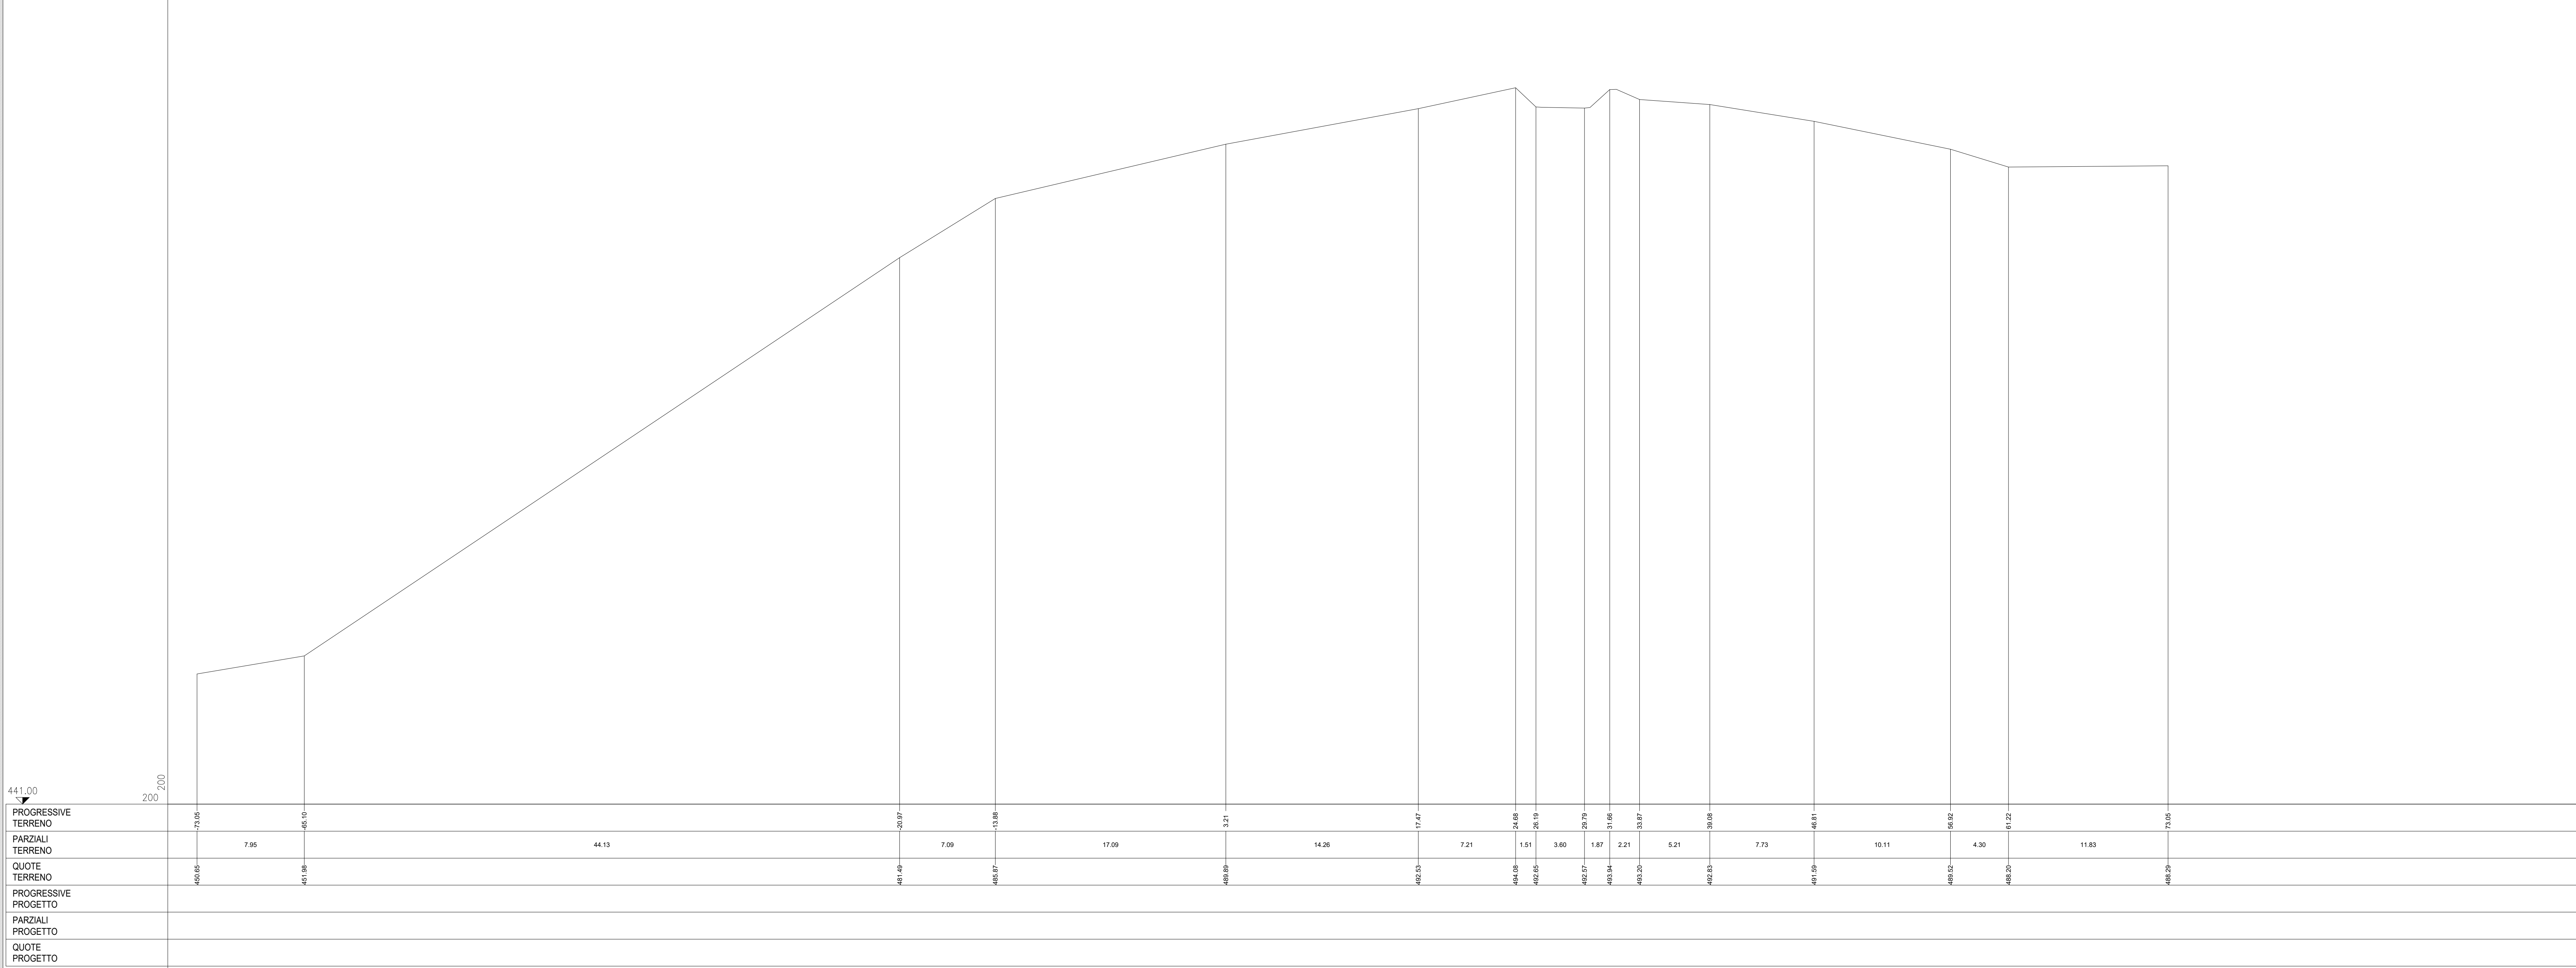

**Struttura Territoriale Marche**  
Via Salaria, 11 - 00124 Roma - Tel. 06/49811111 - www.stt.marche.it

**Anas S.p.A. - Gruppo Ferrovie dello Stato Italiane**  
Società con socio unico soggetta all'attività di direzione e coordinamento di Ferrovie dello Stato Italiane S.p.A. e controllata ai sensi del D.L. 118/2002 (convertito con L. 178/2002)  
Via Minciacetani, 12 - 00185 Roma - Tel. 06/444611 - Fax 06/445224  
Pec: anas@postcom.statochies.it  
Cap. Soc. Euro 2.259.892.000,00 - Iscr. R.E.A. 1024951 - P.IVA 02133681003 - C.F. 80205450587

**S.S. 78 "SARNANO - AMANDOLA"**  
LAVORI DI ADEGUAMENTO E/O MIGLIORAMENTO TECNICO FUNZIONALE DELLA SEZIONE STRADALE IN T.S. E POTENZIAMENTO DELLE INTERSEZIONI - 1° STRALCIO

**PROGETTO DEFINITIVO**

IMPRESA ESECUTRICE: **bruno teodoro** GRUPPO DI LAVORO ANAS

PROGETTAZIONE: **TECH PROJECT De'gnis** RESPONSABILE DEI LAVORI

IL PROGETTISTA: **Ing. Valerio BAILETTI** RESPONSABILE DEL PROCEDIMENTO: **Ing. Marco MANCONI**

IL COORDINATORE DELLA SICUREZZA IN FASE DI PROGETTAZIONE: **Ing. Valerio BAILETTI**

PROTOCOLLO: DATA

N. ELABORATO: **C012** CAPITOLO C - STATO ATTUALE

PROGETTO: **C012-T00E000CRTSV06\_A.dwg** REVISIONE: **A** SCALA: **1:200**

CODICE ELAB.: **T00E000CRTSV06**

REV.	DESCRIZIONE	DATA	REDATTO	VERIFICATO	APPROVATO
A	PRIMA EMISSIONE	MARZO 2022	ING. ELISABETTA ROMANO	ING. DANCAIRO TANZI	ING. VALERIO BAILETTI