


SEZIONE 14
SCALA 1:200

564.00
200


PROGRESSIVE TERRENO
PARZIALI TERRENO
QUOTE TERRENO
PROGRESSIVE PROGETTO
PARZIALI PROGETTO
QUOTE PROGETTO

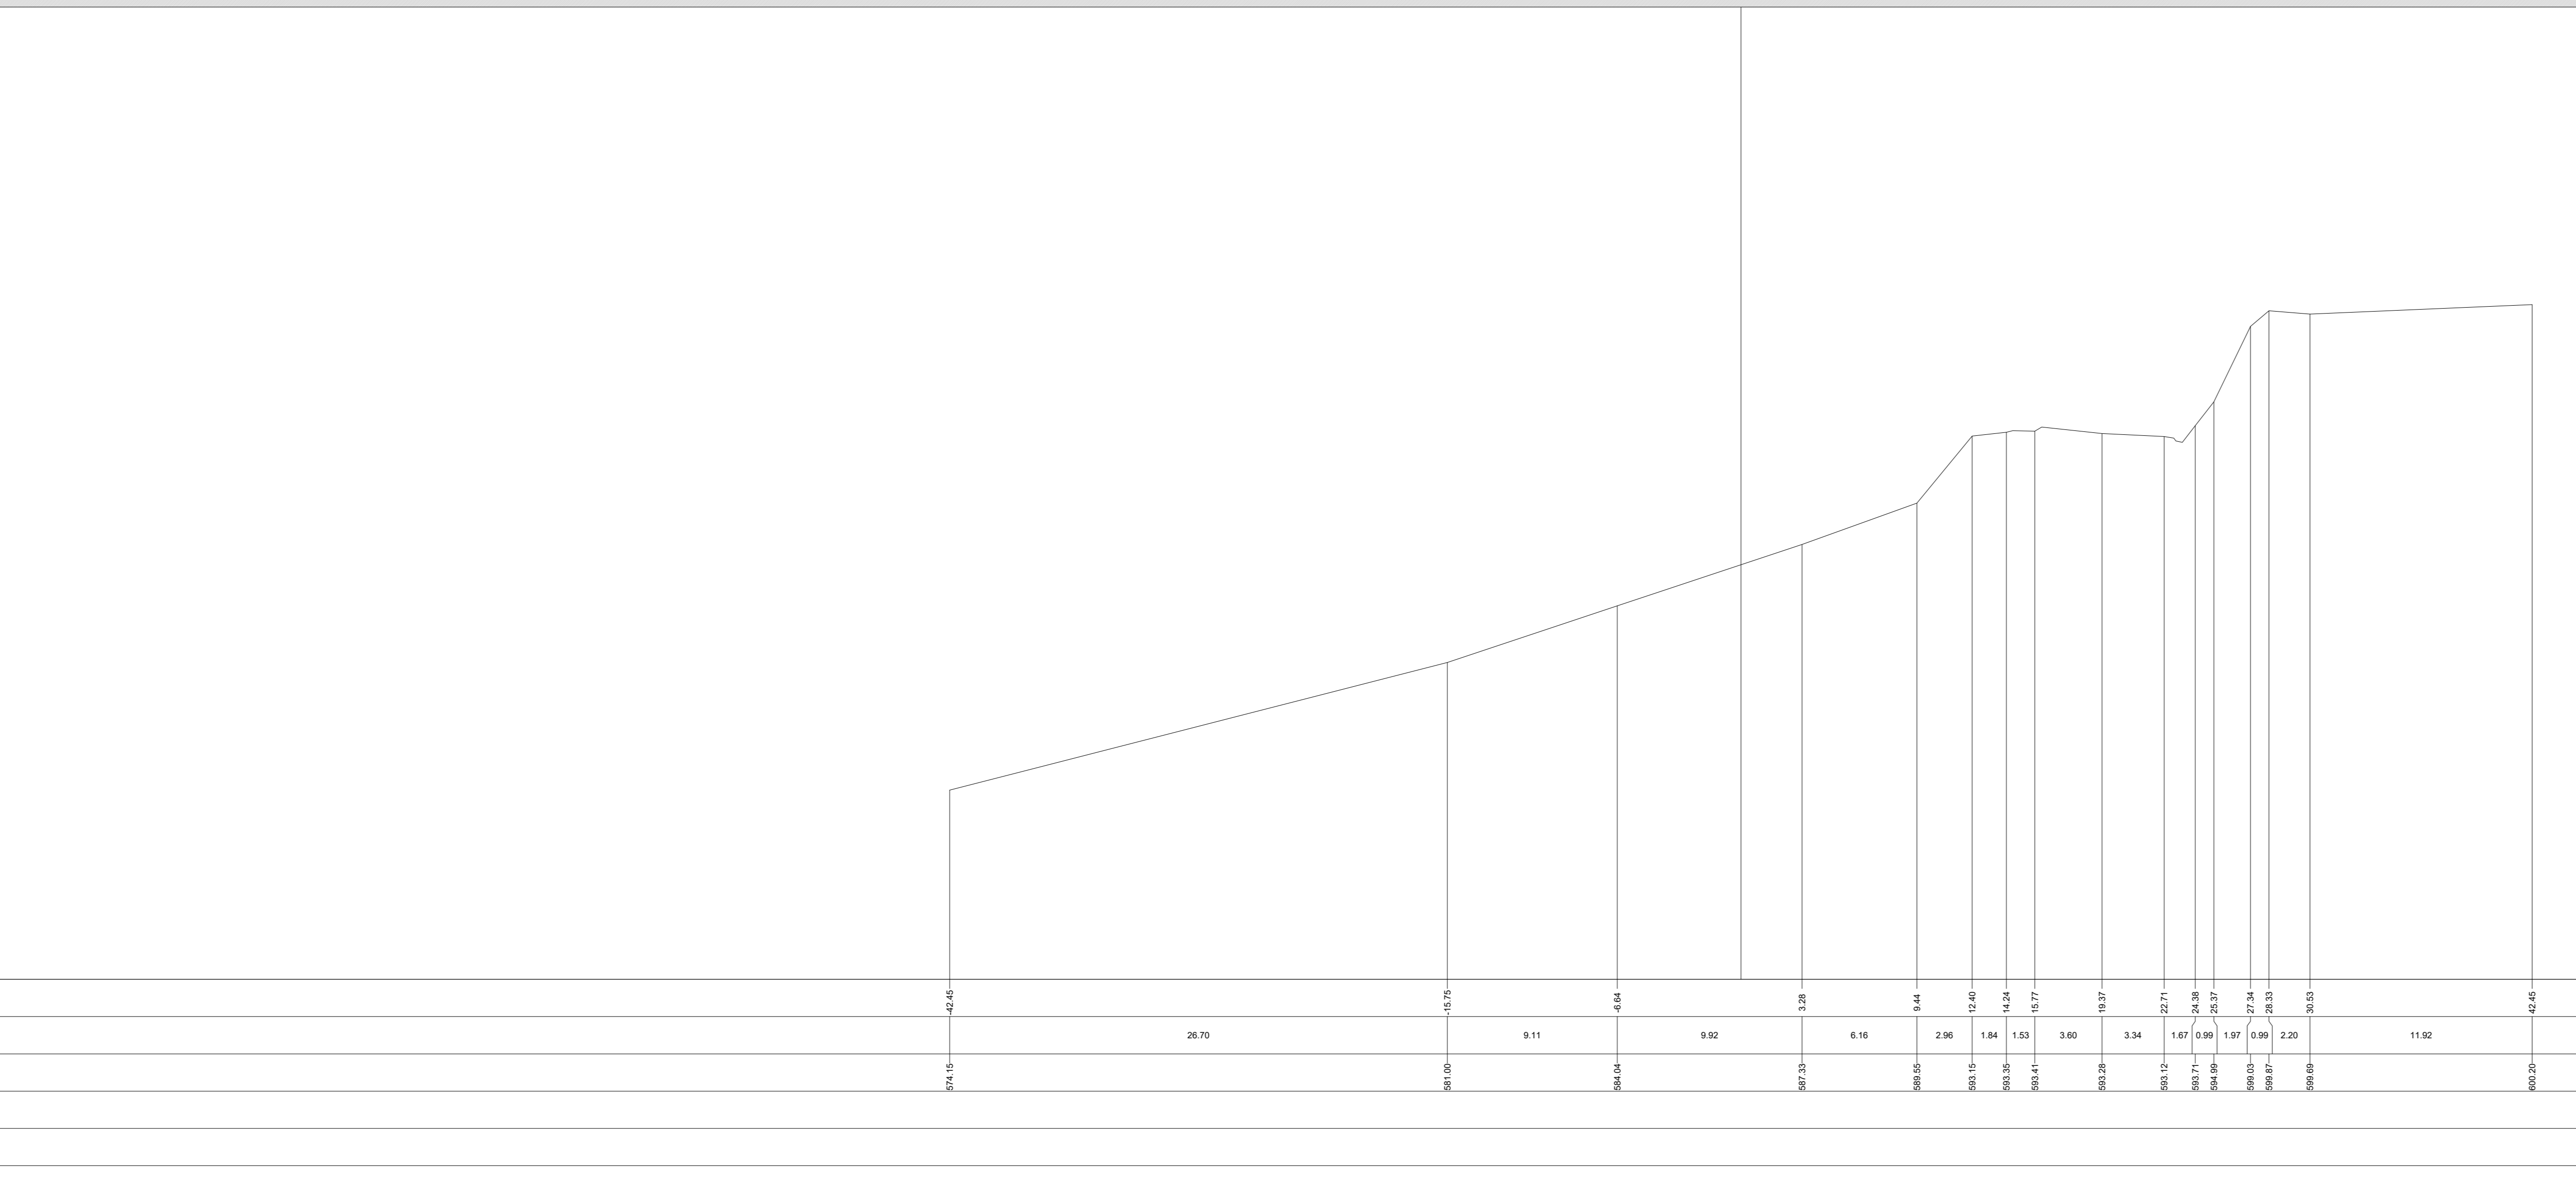

SEZIONE 15
SCALA 1:200

555.00
200

PROGRESSIVE TERRENO
PARZIALI TERRENO
QUOTE TERRENO
PROGRESSIVE PROGETTO
PARZIALI PROGETTO
QUOTE PROGETTO

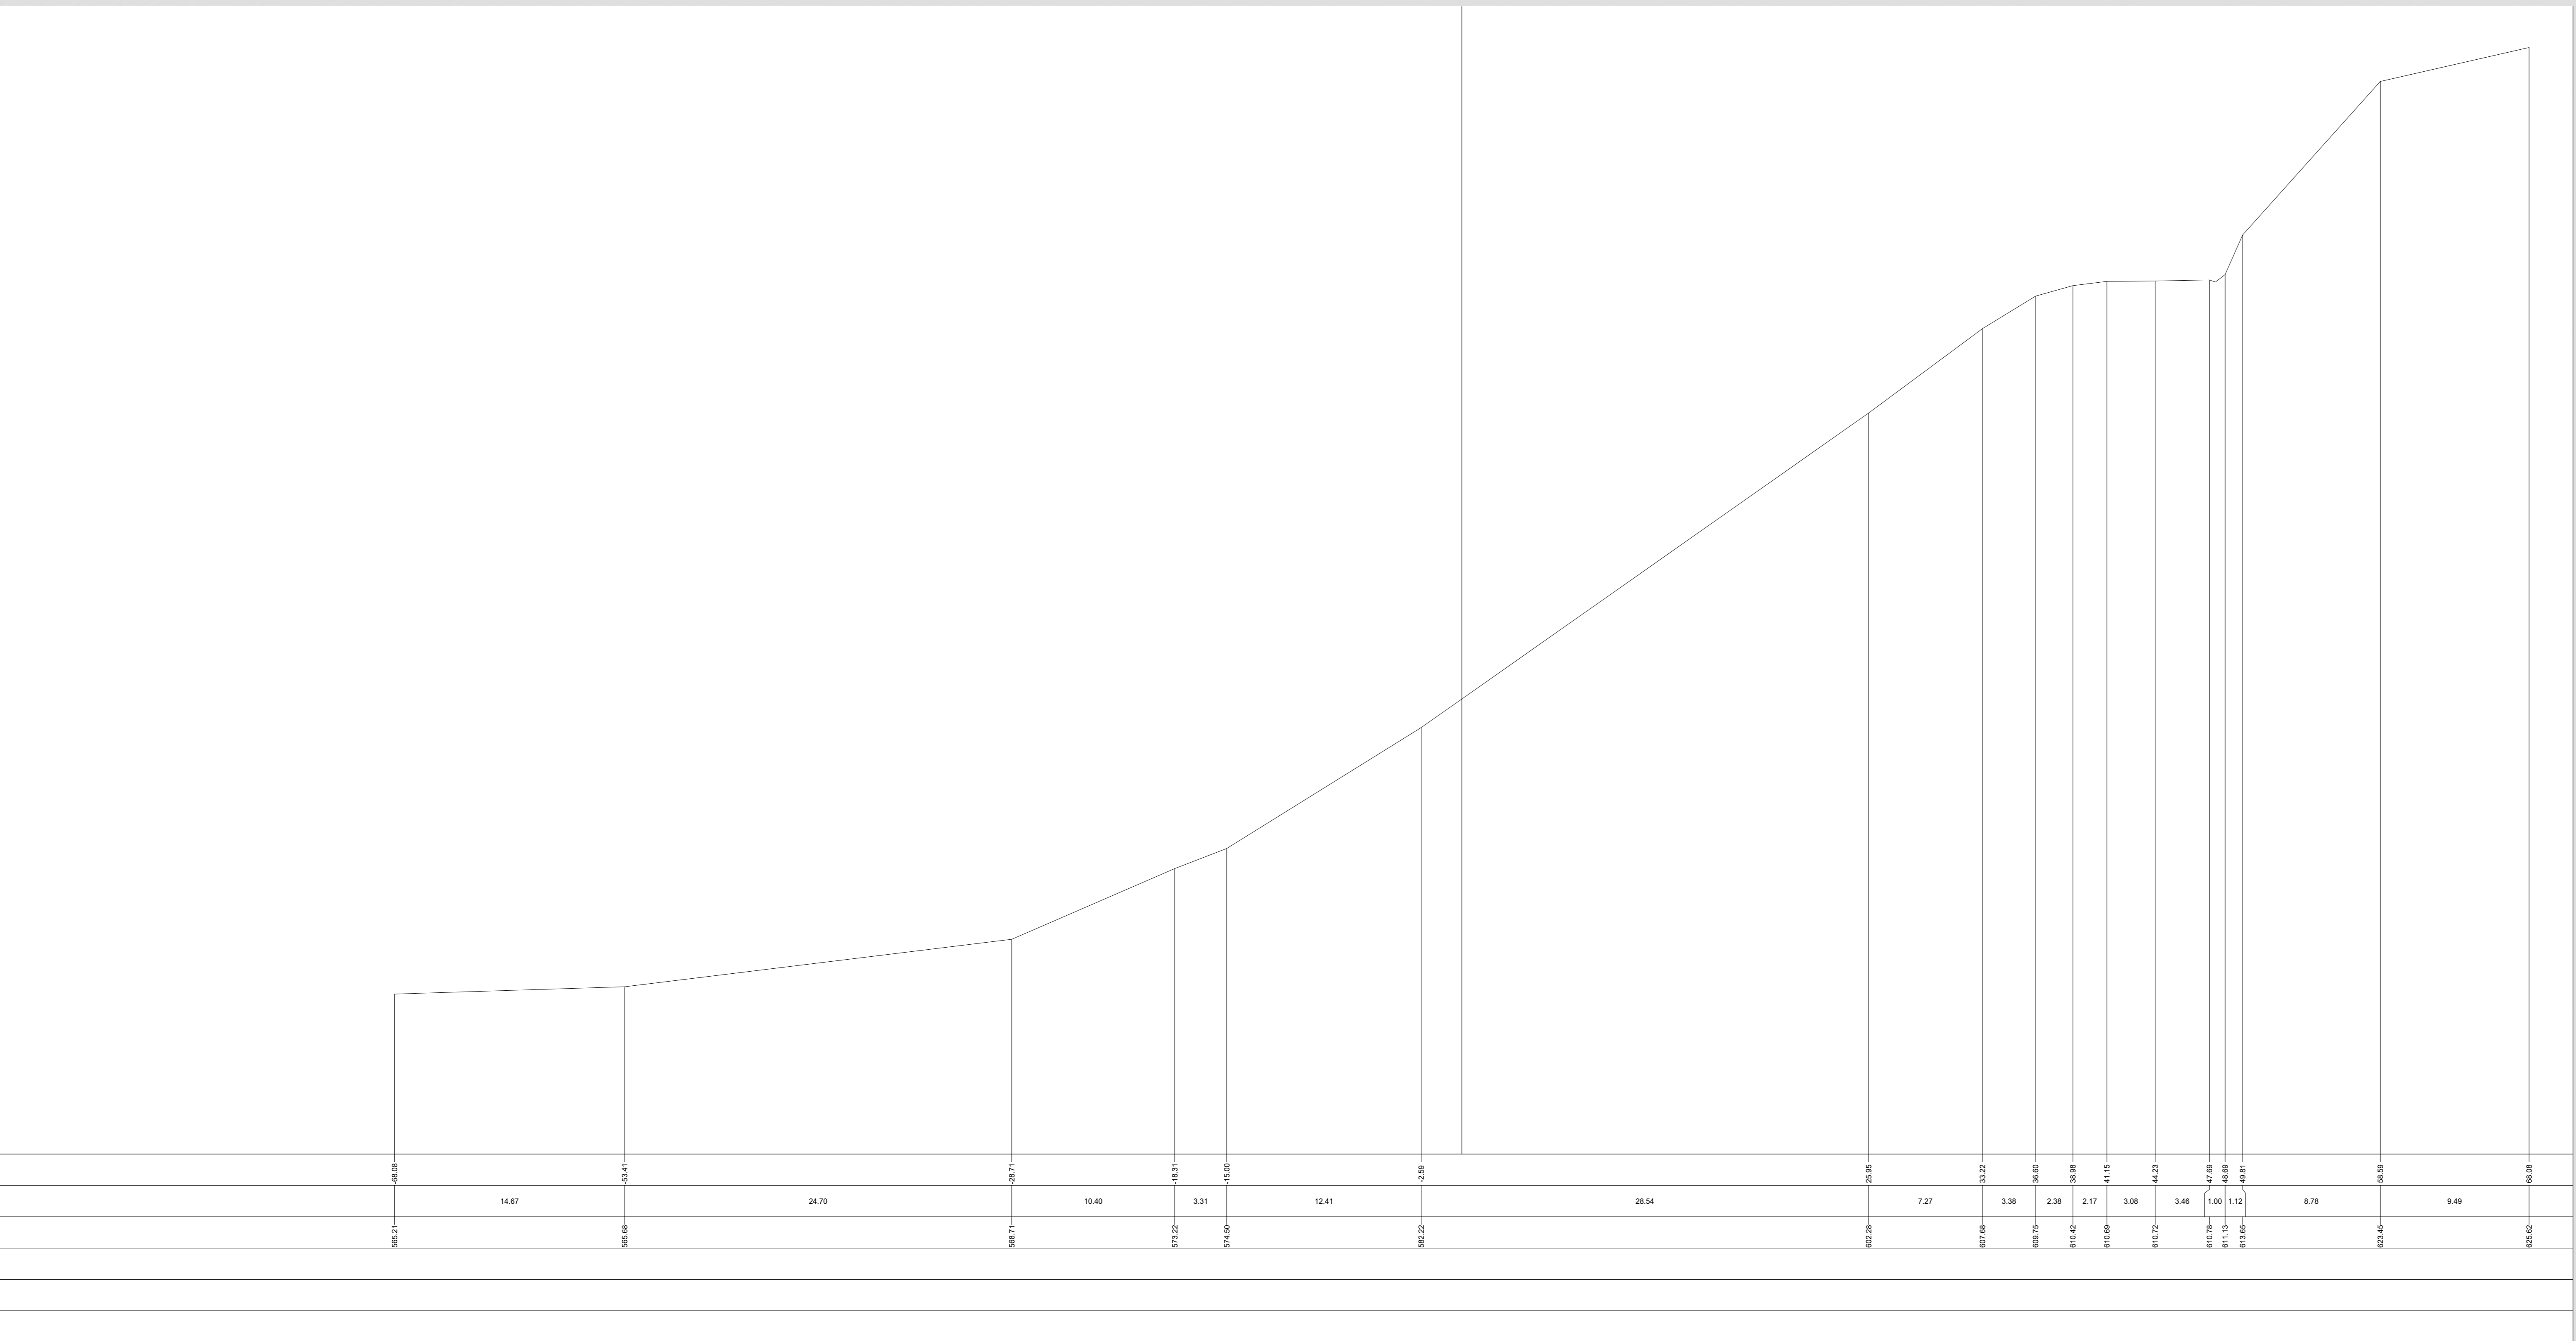

Struttura Territoriale Marche
Via Sirocco, 15 - 63124 Sirocco (MC) - Tel: +39 071 5091100
Pec: anas.maritime@post.italiana.it - www.straditalia.it

Anas S.p.A. - Gruppo Ferrovie dello Stato Italiane
Società con socio unico, soggetta all'attività di direzione e coordinamento di Ferrovie dello Stato Italiane S.p.A. e controllata a sua volta dal D.L. 138/2002 (convertito con L. 178/2003)
Via Michelangelo, 12 - 00187 Roma - Tel: +39 06 44461 - Fax: +39 06 4456224
Pec: anas@post.italiana.it
Cap. Soc. Euro 2.259.692.000.00 - Iscr. R.E.A. 1024951 - P.IVA 02133691003 - C.F. 80205450587

S.S. 78 "SARNANO - AMANDOLA"
LAVORI DI ADEGUAMENTO/O MIGLIORAMENTO TECNICO FUNZIONALE DELLA SEZIONE STRADALE IN T.S. E POTENZIAMENTO DELLE INTERSEZIONI - 1° STRALCIO

PROGETTO DEFINITIVO

IMPRESA ESECUTRICE	GRUPPO DI LAVORO ANAS		
bruno teodoro			
PROGETTAZIONE	RESPONSABILE DEI LAVORI		
PROTECT De'gnis			
IL PROGETTISTA	IL COORDINATORE DELLA SICUREZZA IN FASE DI PROGETTAZIONE	RESPONSABILE DEL PROCEDIMENTO	
Ing. Valerio BALETTI Direttore degli ingegneri della provincia di Ancona (AVC/01071) (Titolo di laurea conseguito nel 2003)	Ing. Roberto ROMANI Direttore della sicurezza in fase di progettazione	Ing. Marco MANCINI	
		PROTOCOLLO	DATA

N. ELABORATO: **C019**

CAPITOLO C - STATO ATTUALE
CAPITOLO C1 - RILIEVI
SEZIONI TRASVERSALI DI RILIEVO T02 - TAV. 07

CODICE PROGETTO	NOME FILE	REVISIONE	SCALA
PROGETTO C019-T02E000CRTSV13_A.dwg	CODICE ELAB. T02E000CRTSV13	A	1:200
D			
C			
B			
A	PRIMA EMISSIONE	MARZO 2023	ING. ELISABETTA ROMANO / ING. DANCAIANO TANZI / ING. VALERIO BALETTI
REV.	DESCRIZIONE	DATA	REDATTO / VERIFICATO / APPROVATO