



SEZIONE 22
SCALA 1:200

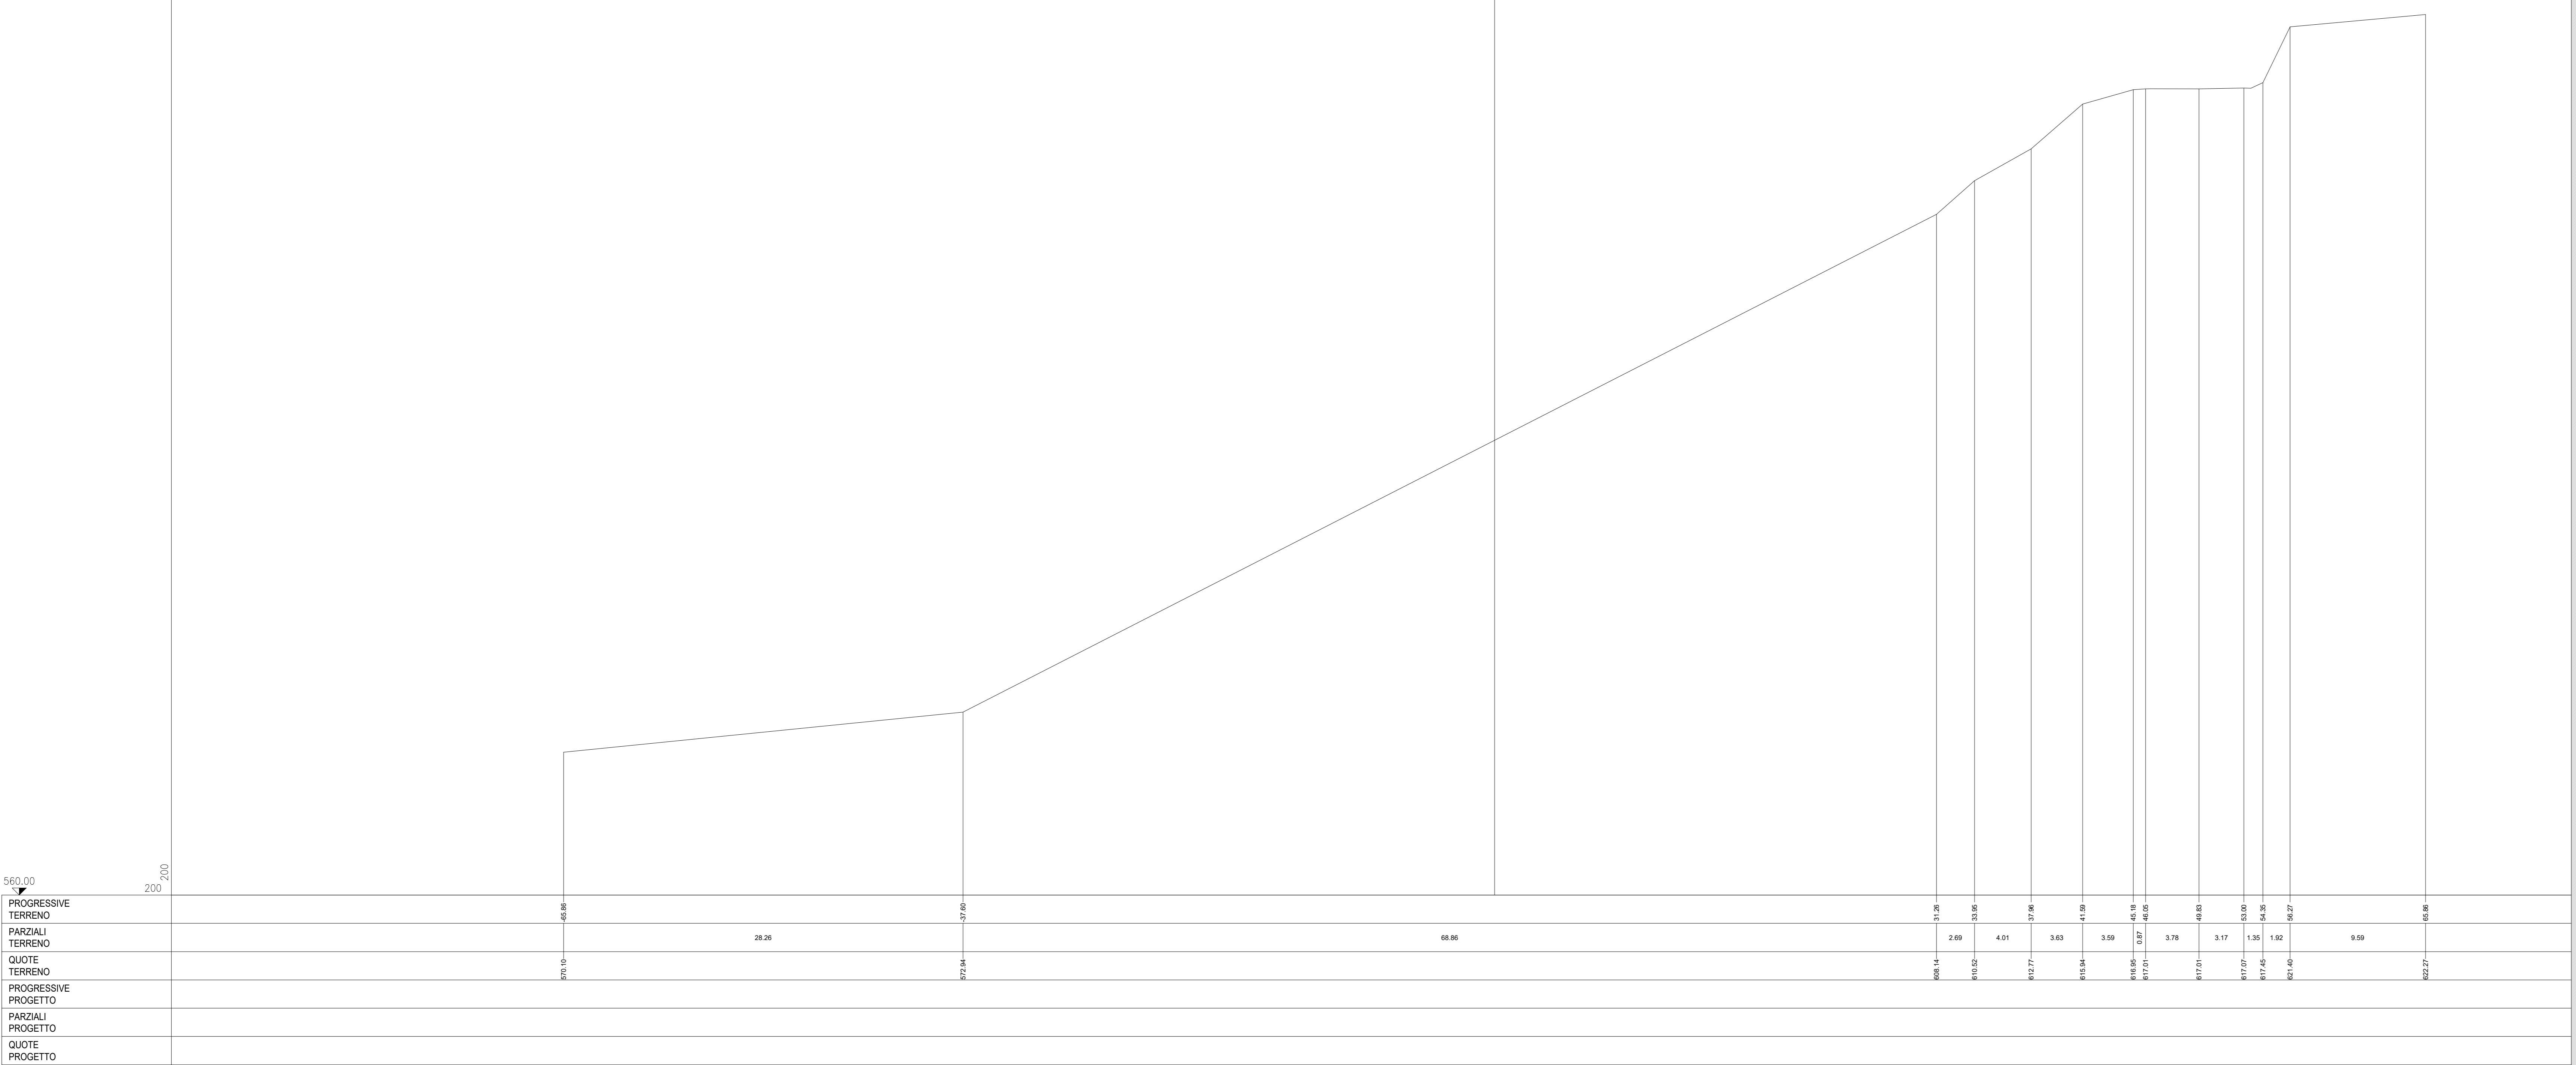

SEZIONE 23
SCALA 1:200

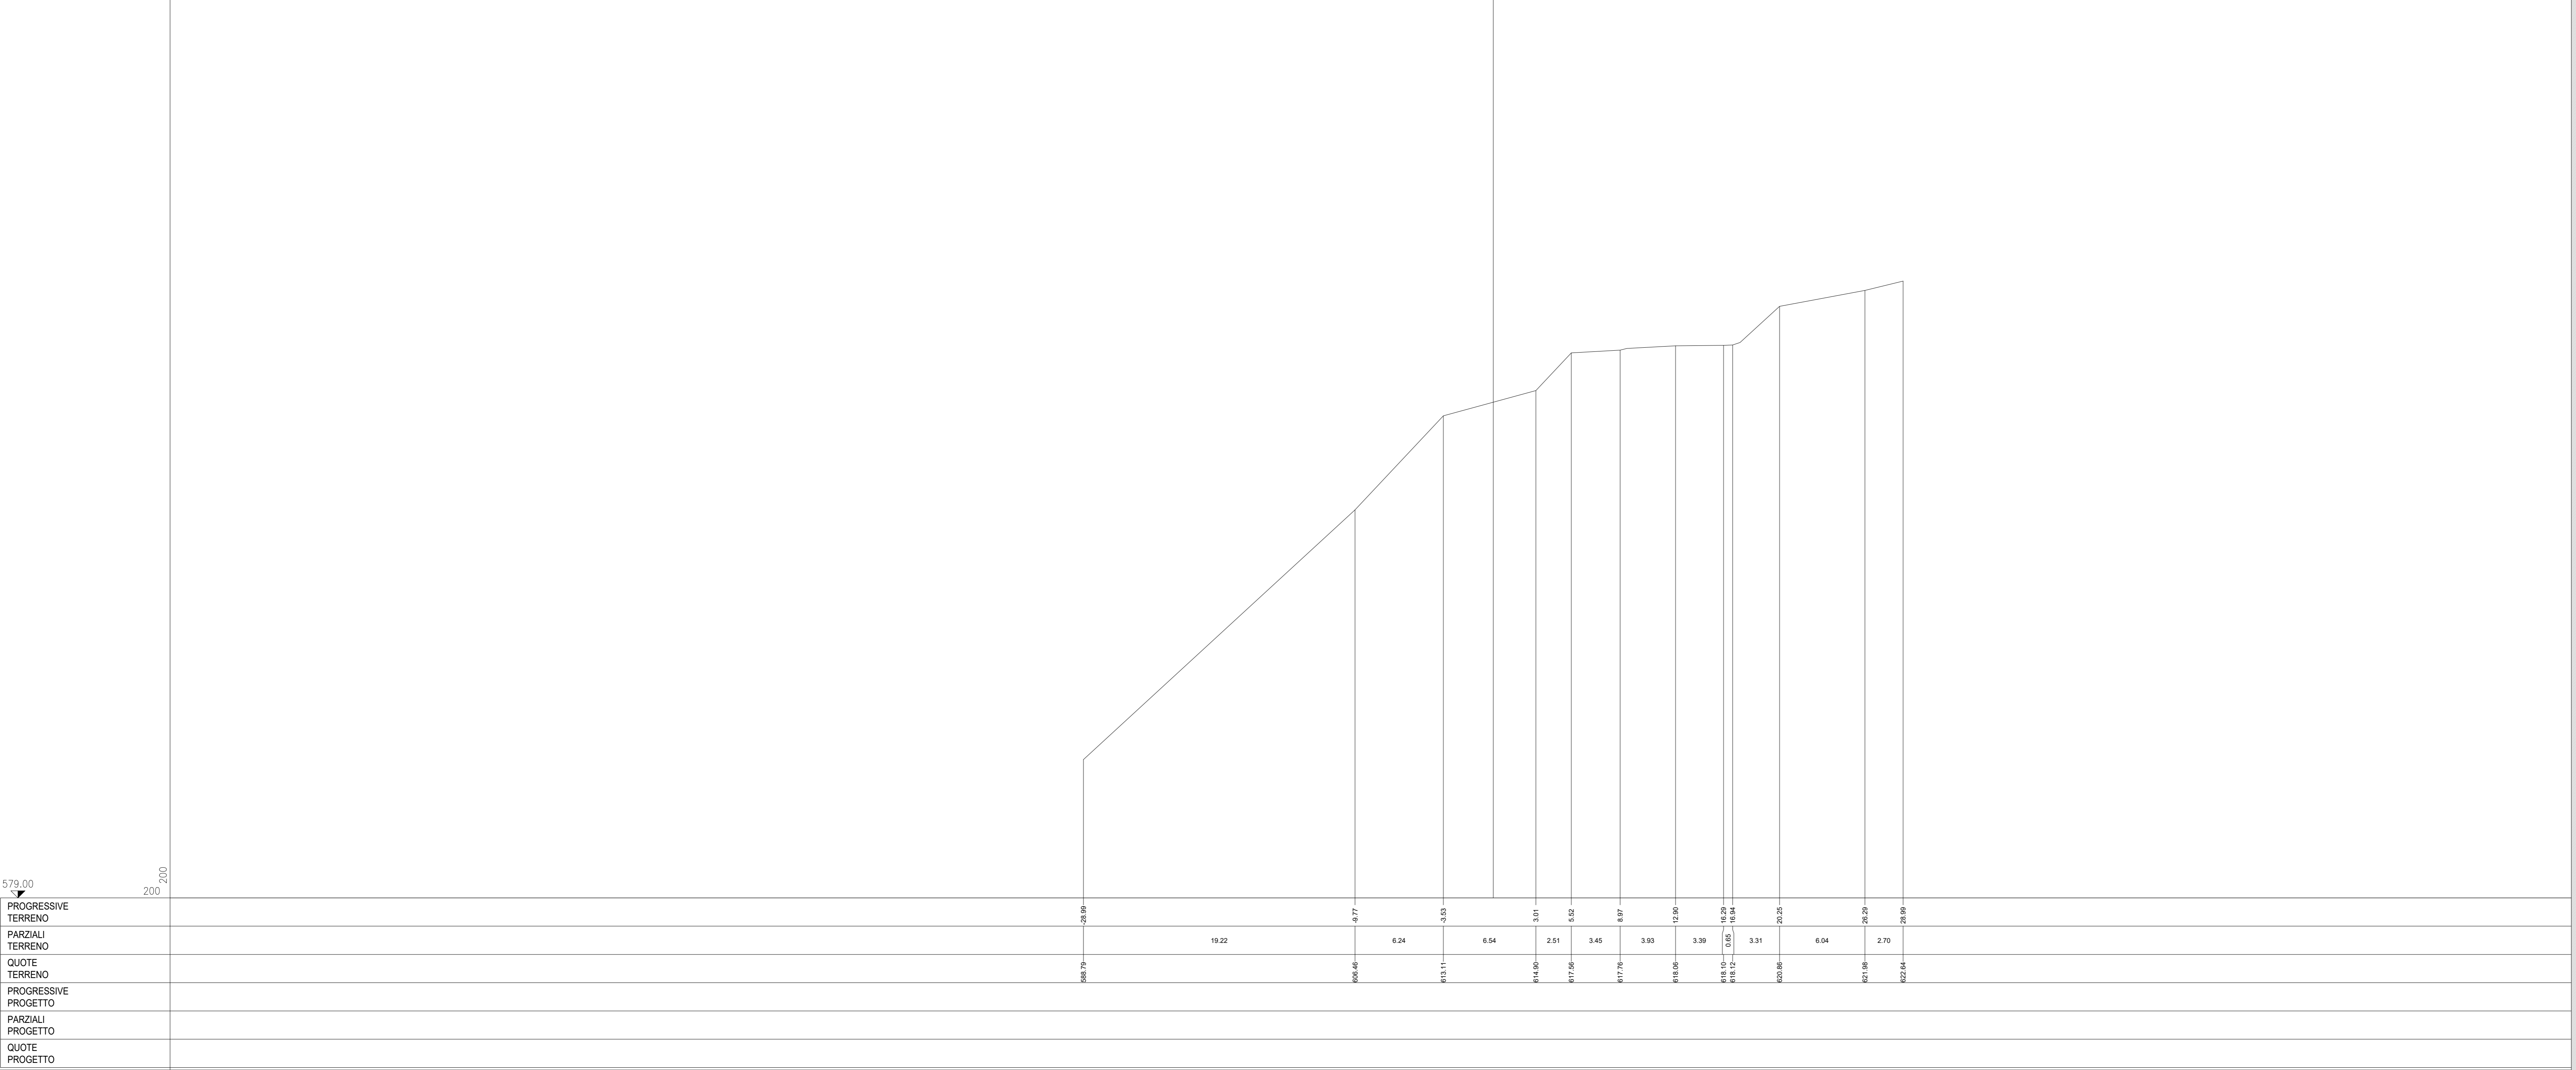

Struttura Territoriale Marche
Via Salaria, 51 - 00124 Roma (T) +39 071 5091
Pec: str.ter@strutturaterritoriale.it - www.strut.it

Anas S.p.A. - Gruppo Ferrovie dello Stato Italiane
Società con socio unico soggetta all'attività di direzione e coordinamento di Ferrovie dello Stato Italiane S.p.A. e controllata ai sensi del D.L. 118/2002 (convertito con L. 178/2002)
Via Mecenate, 12 - 00138 Roma (T) +39 06 44461 - F +39 06 4456224
Pec: anas@fondosicaris.it
Cap. Soc. Euro 2.259.892.000,00 Iscr. R.E.A. 1024951 P.IVA 02133691003 - C.F. 80205450987

S.S. 78 "SARNANO - AMANDOLA"
LAVORI DI ADEGUAMENTO/ O MIGLIORAMENTO TECNICO FUNZIONALE DELLA SEZIONE STRADALE IN T.S. E POTENZIAMENTO DELLE INTERSEZIONI - 1° STRALCIO

PROGETTO DEFINITIVO

IMPRESA ESECUTRICE bruno teodoro	GRUPPO DI LAVORO ANAS
PROGETTAZIONE TECH PROJECT De@rns	RESPONSABILE DEI LAVORI
IL PROGETTISTA Ing. Valerio BAILETTI Direttore degli ingegneri della provincia di Ancona (n. 127/2012) Direttore della Provincia di Ancona (n. 127/2012)	RESPONSABILE DEL PROCEDIMENTO Ing. Marco MANCINI
IL COORDINATORE DELLA SICUREZZA IN FASE DI PROGETTAZIONE Ing. Valerio BAILETTI Direttore degli ingegneri della provincia di Ancona (n. 127/2012) Direttore della Provincia di Ancona (n. 127/2012)	PROTOCOLLO
	DATA

N. ELABORATO: **C023** **CAPITOLO C - STATO ATTUALE**
CAPITOLO C1 - RILIEVI
SEZIONI TRASVERSALI DI RILIEVO T02 - TAV. 011

PROGETTO	NOME FILE	REVISIONE	SCALA
	C023-T02EG00CRTSV17_A.dwg		1:200
PROGETTO	ELAB.	DATA	APPROVATO
	T02EG00CRTSV17		

REV.	DESCRIZIONE	DATA	REDATTO	VERIFICATO	APPROVATO
A	PRIMA EMISSIONE	MARZO 2023	ING. ELISABETTA ROMANO	ING. GIANCARLO TANZI	ING. VALERIO BAILETTI