

SARNANO


AP 01						
Numero	Progressive	Lunghezza	Coordinate	R/A	Ton	Azimut
L1	I=0+000.00 F=0+004.90	54.903	Xi=2382549.6843 Yi=4765587.2763 Xf=2382594.5873 Yf=4765587.2763			142.4002

AP 01						
Numero	Progressive	Lunghezza	Coordinate	R/A	Ton	Azimut
S1	I=0+054.90 F=0+099.79	44.890	Xi=2382582.9800 Yi=4765643.6214 Xf=2382626.3202 Yf=4765607.4303	134.000	L=29.932 C=14.968	3.5722



AP 01						
Numero	Progressive	Lunghezza	Coordinate	R/A	Ton	Azimut
C1	I=0+099.79 F=0+152.41	52.620	Xi=2382278.3728 Yi=4765383.0718 Xf=2382626.3202 Yf=4765607.4303	400.000	26.348	7.5372

AP 01						
Numero	Progressive	Lunghezza	Coordinate	R/A	Ton	Azimut
S2	I=0+152.41 F=0+197.30	44.890	Xi=2382636.0952 Yi=4765562.0542 Xf=2382626.3202 Yf=4765562.0542	134.000	L=29.932 C=14.968	3.5722

AP 01						
Numero	Progressive	Lunghezza	Coordinate	R/A	Ton	Azimut
L2	I=0+197.30 F=0+519.96	322.658	Xi=2382654.6634 Yi=4765521.1914 Xf=2382782.6285 Yf=4765521.1914			156.3804

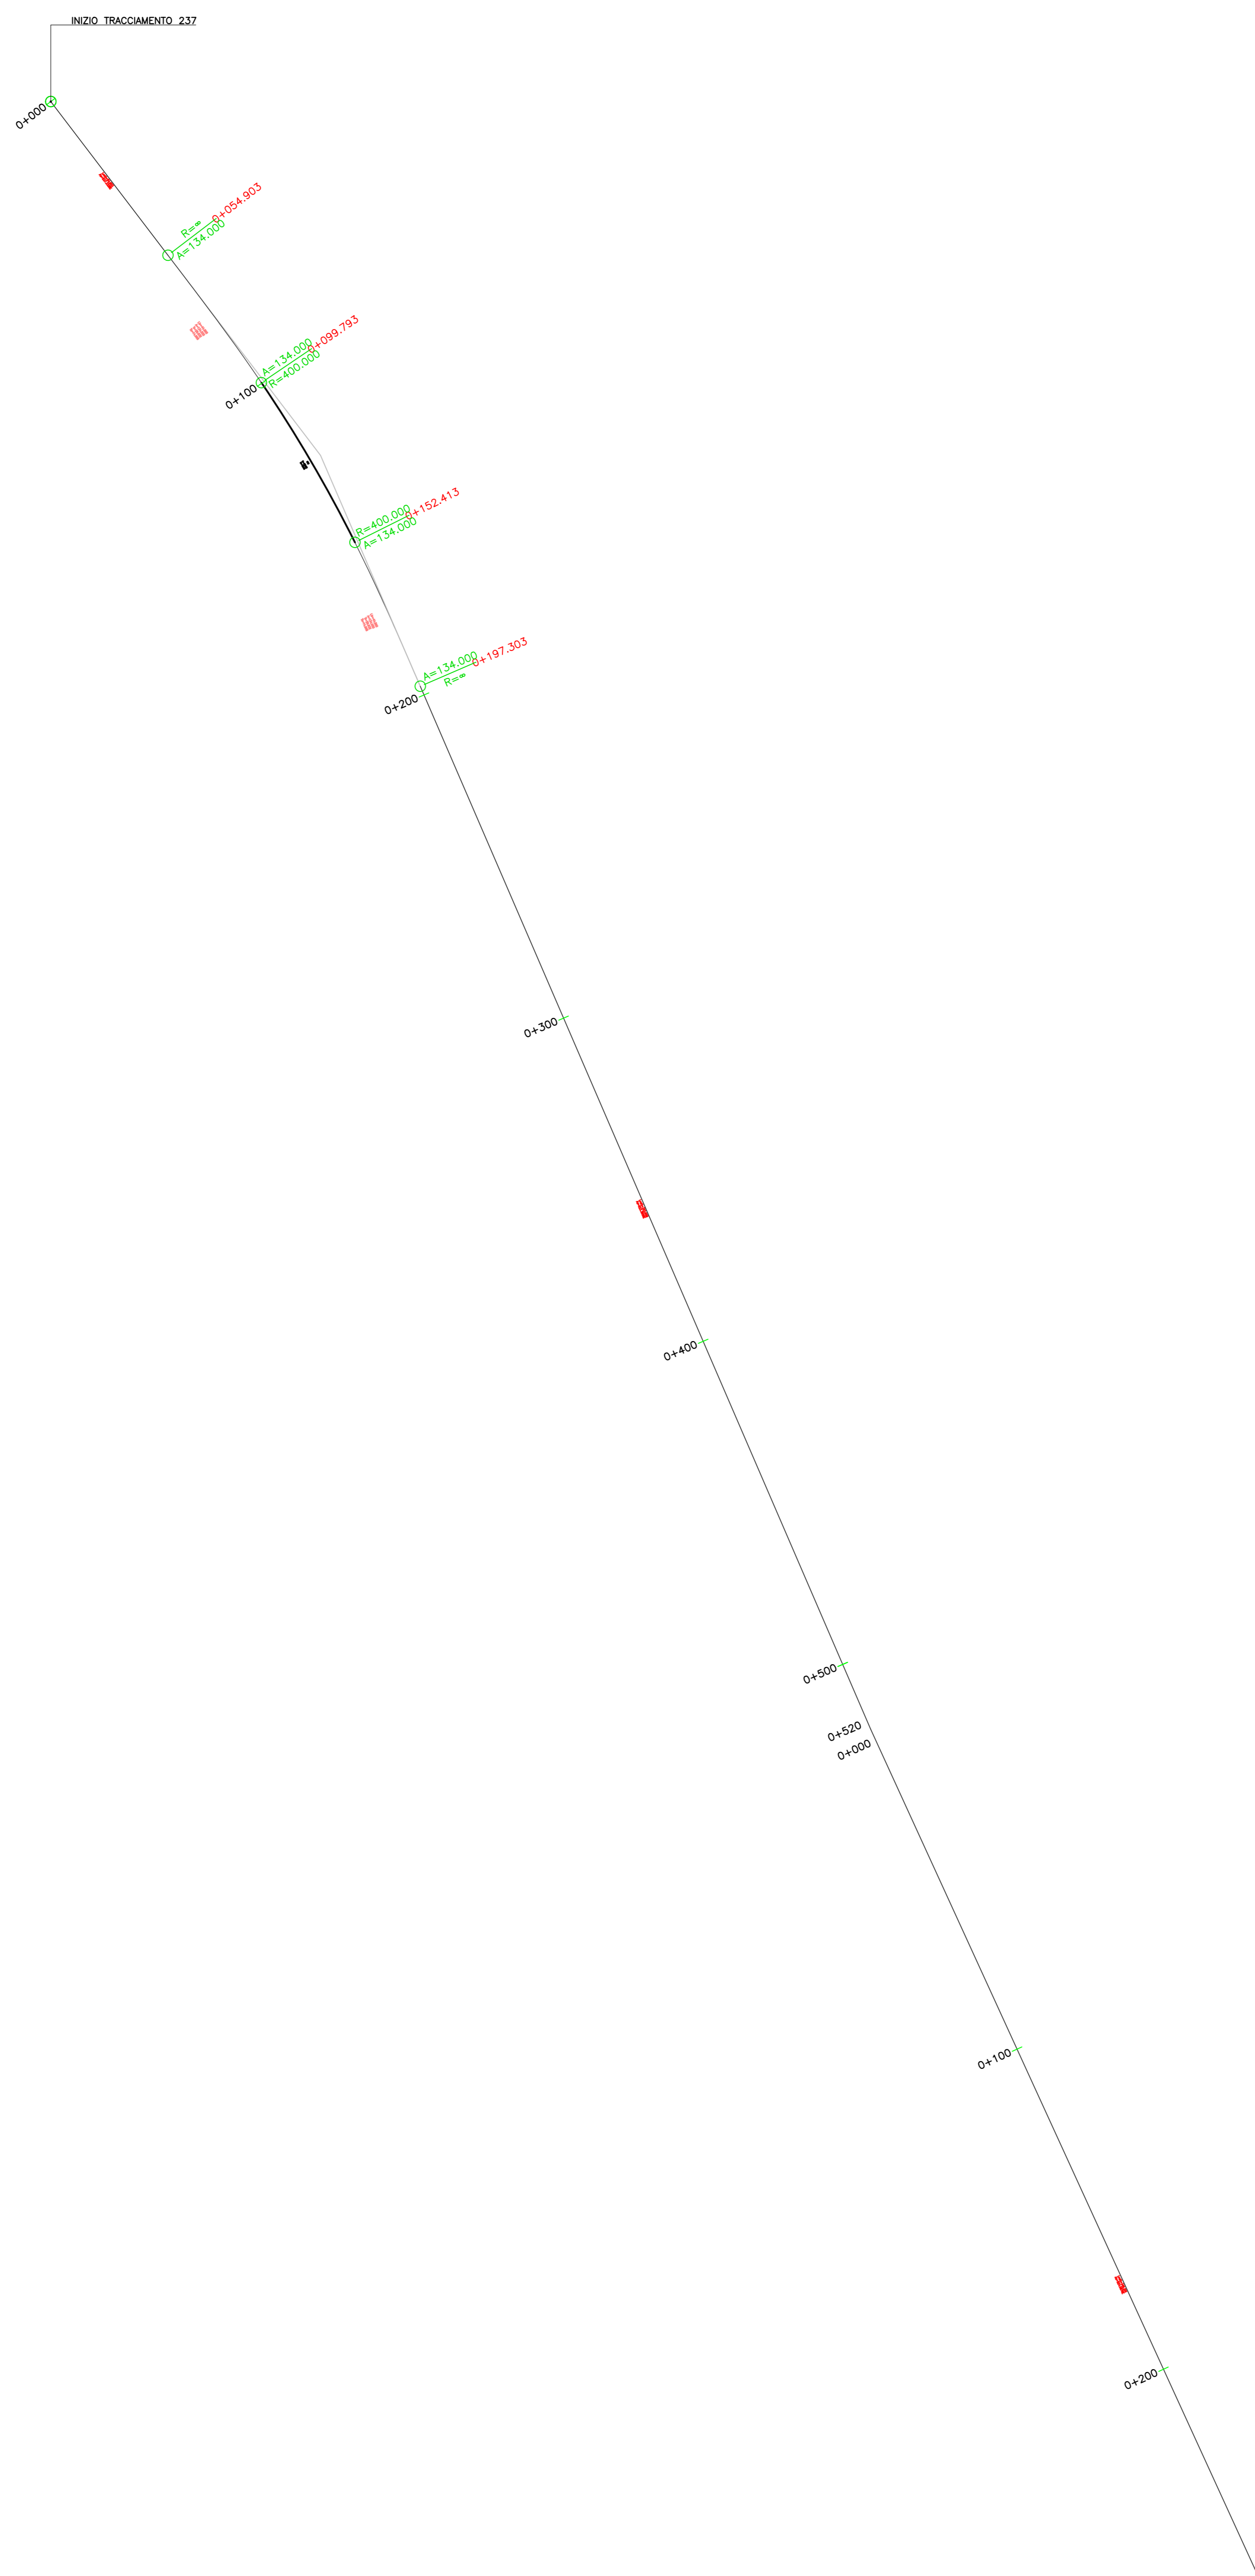

KEY-PLAN
FUORI SCALA

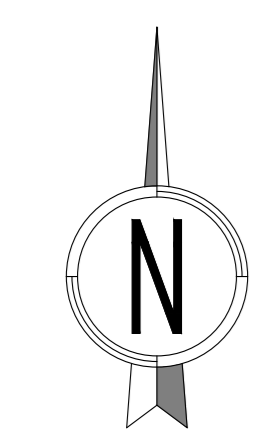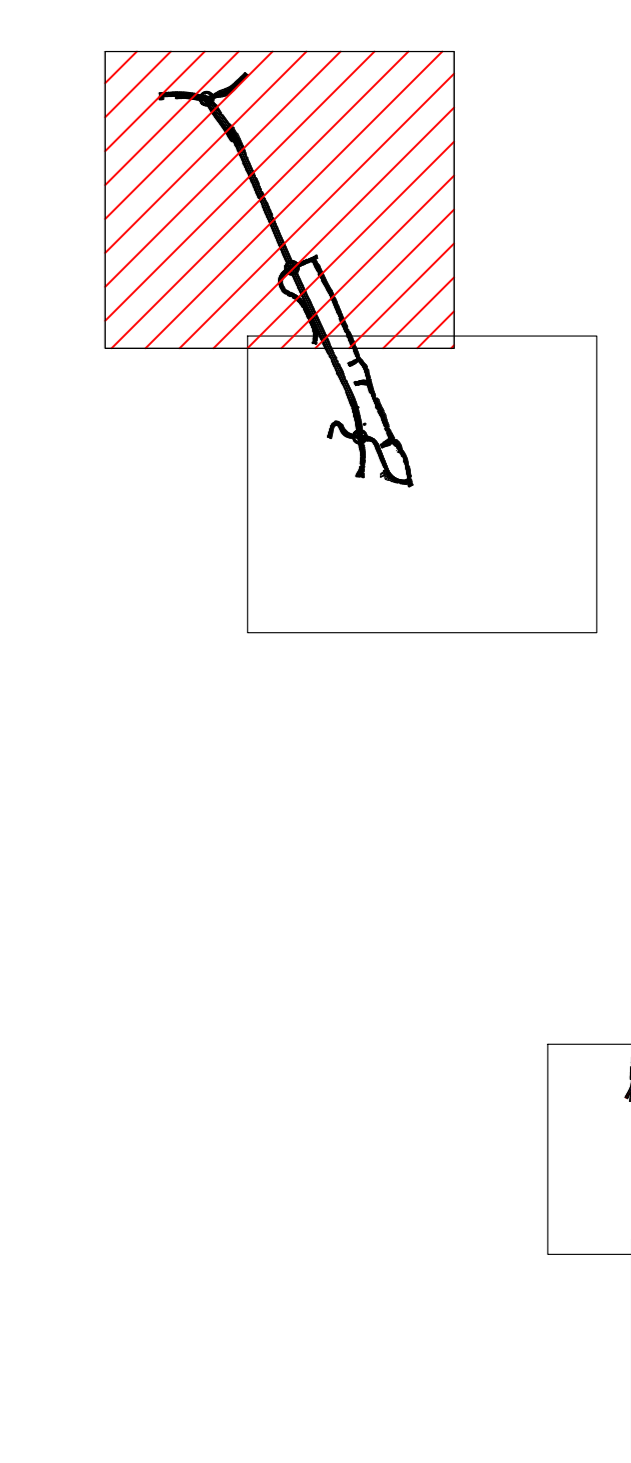

Struttura Territoriale Marche
Via Sarnano, 10 - 62012 Sarnano (MC) - Tel. +39 071 70091
Pec: anas.mt@gruppoan.it - www.stradanas.it

ANAS S.p.A. - Gruppo Ferrovie dello Stato Italiane
Società con unico socio soggetta all'attività di direzione e coordinamento di Ferrovie dello Stato Italiane S.p.A. e controllata ai sensi del D.L. 138/2002 (convertito con L. 178/2002)
Via Moncambano, 10 - 00185 Roma - Tel. +39 06 44461 - Fax +39 06 4450224
Pec: anas@postecert.enea.it
Cap. Soc. Euro 2.289.892.000,00 - Iscr. R.E.A. 1024951 - P.IVA 02133891003 - C.F. 8020545087

S.S. 78 "SARNANO - AMANDOLA"
LAVORI DI ADEGUAMENTO E/O MIGLIORAMENTO TECNICO FUNZIONALE DELLA SEZIONE STRADALE IN T.S. E POTENZIAMENTO DELLE INTERSEZIONI - 1° STRALCIO

PROGETTO DEFINITIVO

IMPRESA ESECUTRICE bruno teodoro	GRUPPO DI LAVORO ANAS
PROGETTAZIONE TECH PROJECT De'gnis	RESPONSABILE DEI LAVORI
IL PROGETTISTA Ing. Valerio BALETTI Dott. ing. Valerio BALETTI Dott. ing. Valerio BALETTI Dott. ing. Valerio BALETTI	IL COORDINATORE DELLA SICUREZZA IN FASE DI PROGETTAZIONE Ing. Valerio BALETTI Dott. ing. Valerio BALETTI Dott. ing. Valerio BALETTI Dott. ing. Valerio BALETTI
RESPONSABILE DEL PROCEDIMENTO Ing. Marco MARCONI	PROTOCOLLO
DATA	

N. ELABORATO: **D103**

CAPITOLO D1 - ASSE PRINCIPALE S.P. 237 - AP01 - AP02
PLANIMETRIA DI TRACCIAMENTO - TAV. 1 DI 2

CODICE PROGETTO D103	NOME FILE D103_P01PS01TRAP01_A.dwg	REVISIONE A	SCALA 1:1.000
PROGETTO D103	CODICE ELAB. P01PS01TRAP01		
D			
C			
B			
A	PRIMA EMISSIONE	GENNAIO 2023	ING. REDATTO: VALERIO BALETTI ING. VERIFICATO: VALERIO BALETTI ING. APPROVATO: VALERIO BALETTI
REV.	DESCRIZIONE	DATA	REDAITTO VERIFICATO APPROVATO