




MSE alla prop. 0:1000.00	
Metriche	Area (m²)
Scavo	40.24
Rivesto	16.74
Arredo	1.70
Pavimentazione	11.20
SGRUPPI	0.45
GRUPPI	0.00
SGRUPPI	0.45

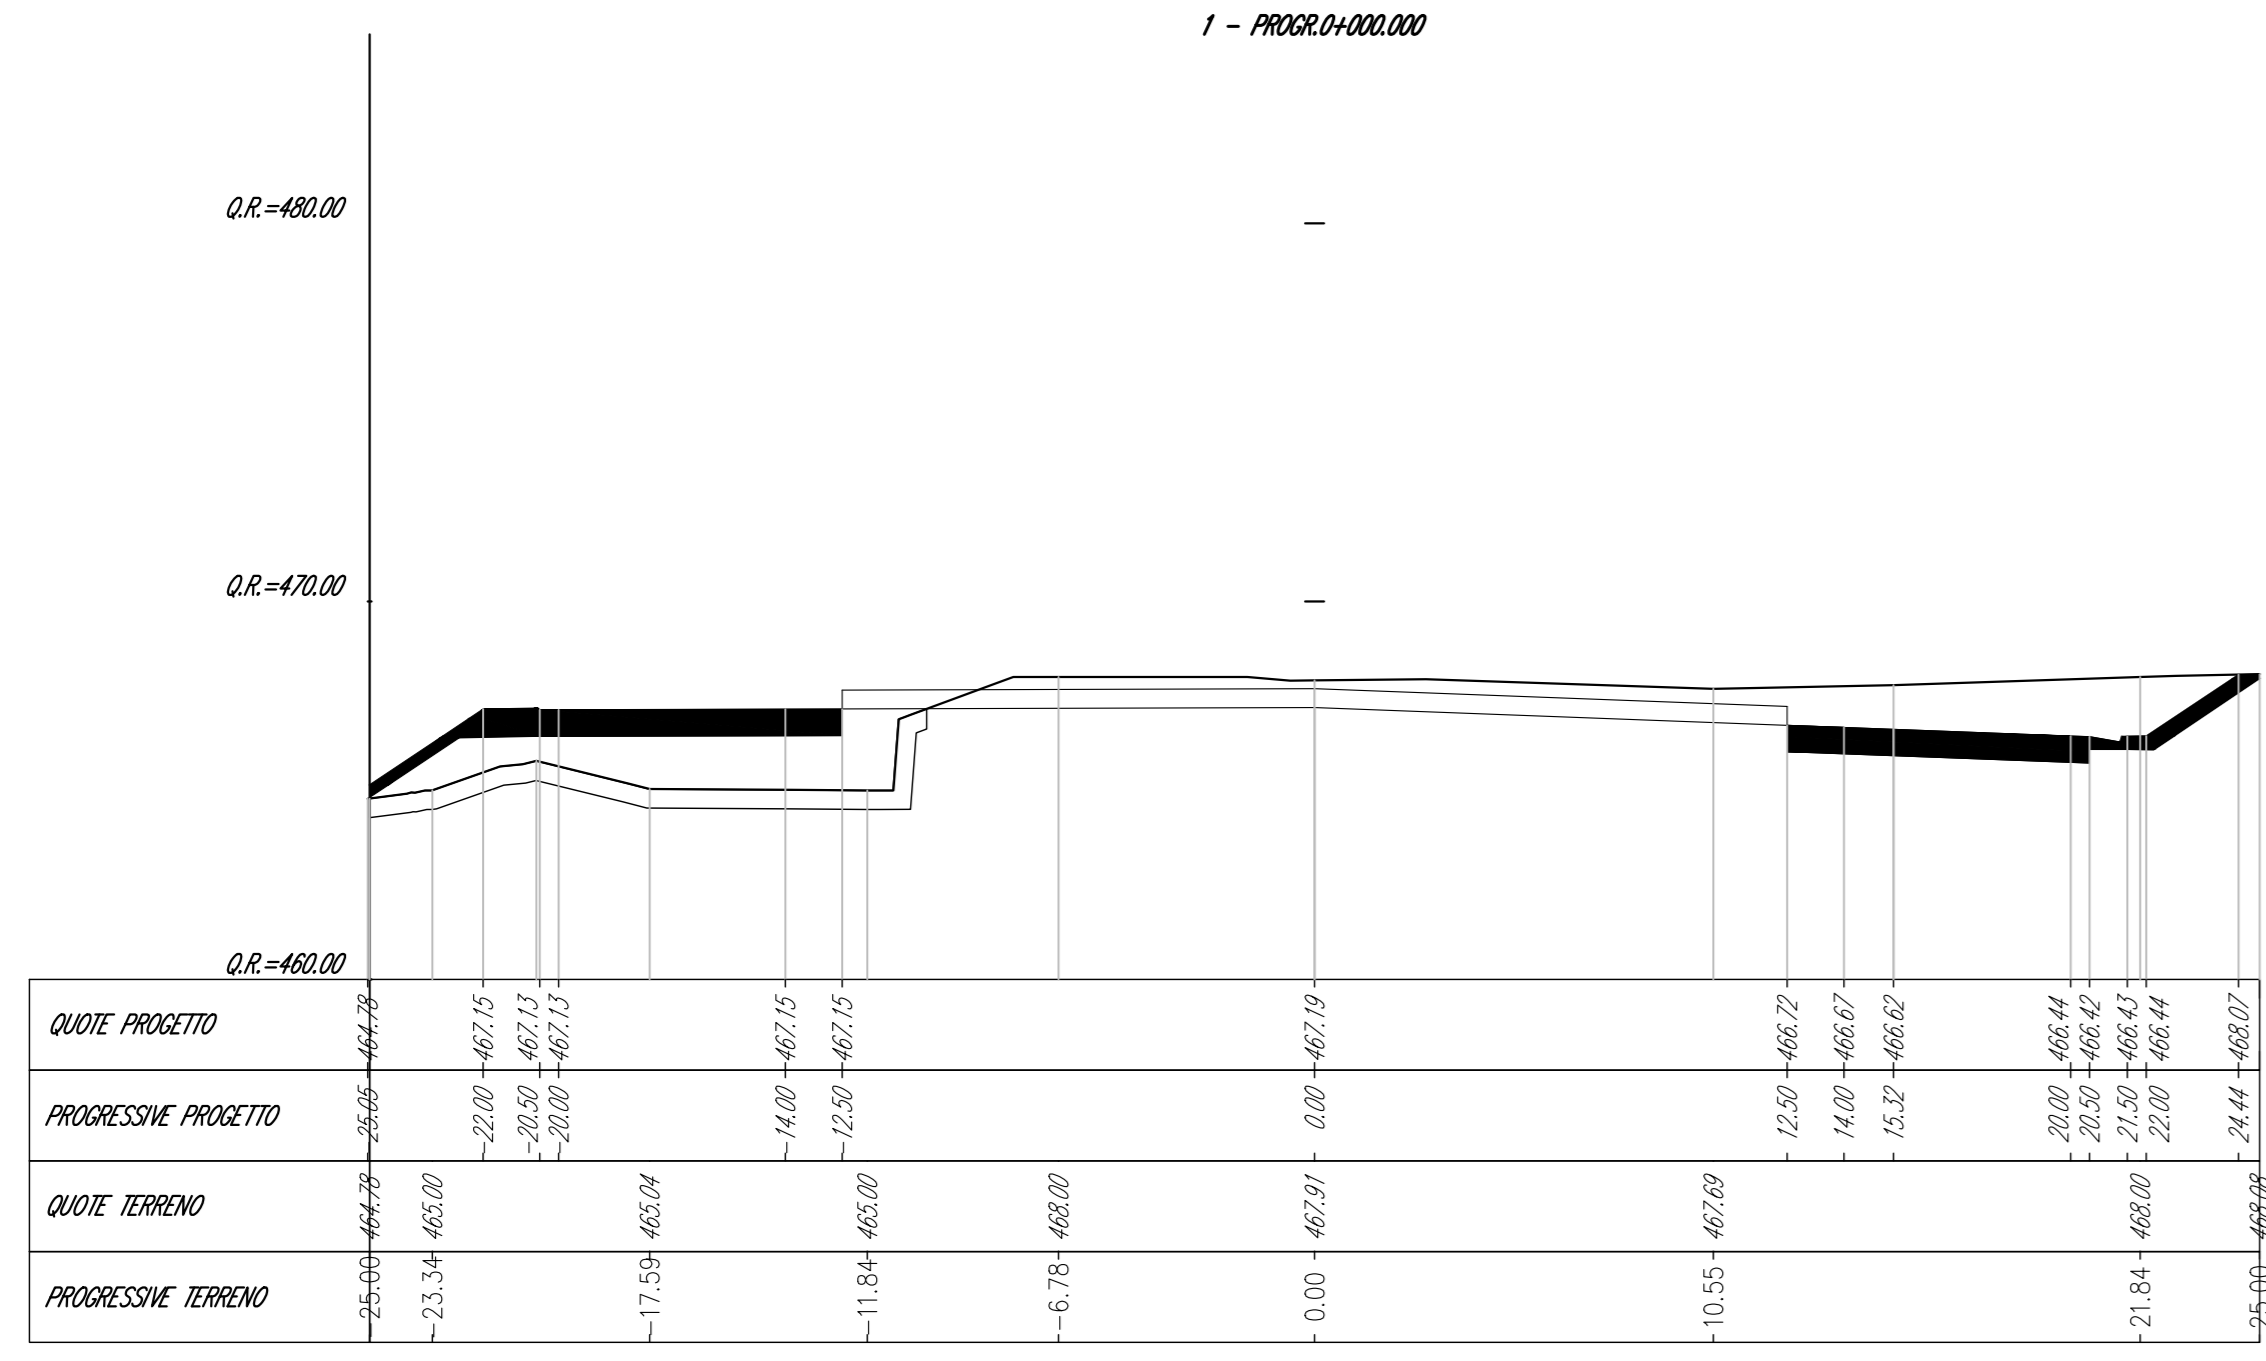


MSE alla prop. 0:1000.00	
Metriche	Area (m²)
Scavo	25.77
Rivesto	1.38
Arredo	4.25
Pavimentazione	7.25
SGRUPPI	1.16
GRUPPI	0.00
SGRUPPI	1.16

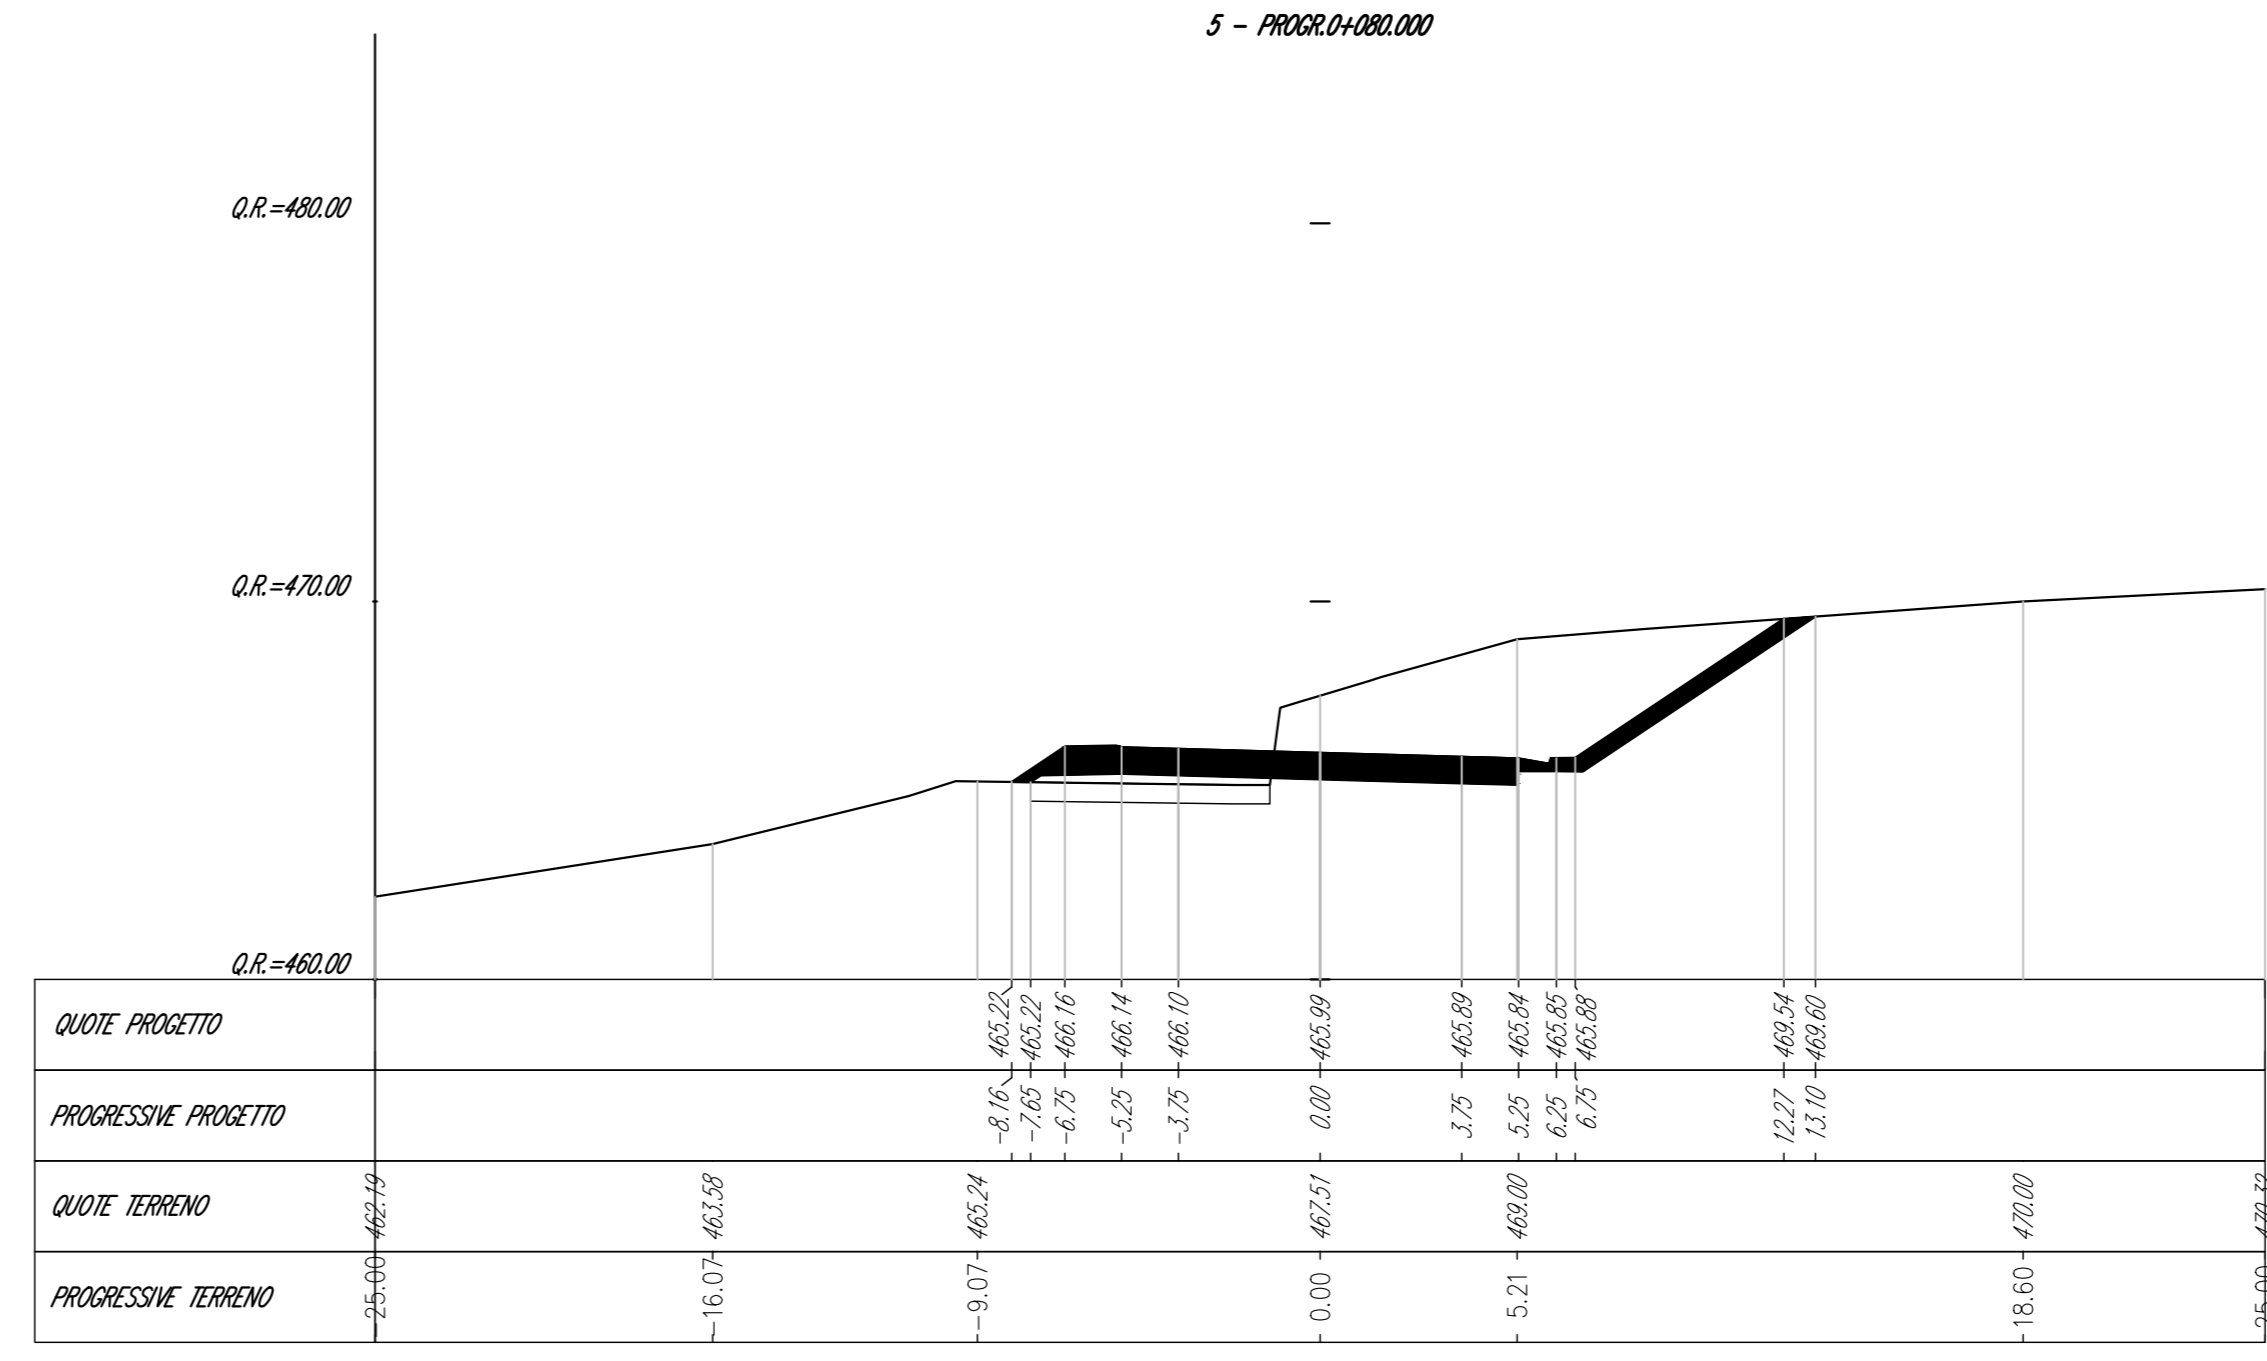


MSE alla prop. 0:1000.00	
Metriche	Area (m²)
Scavo	33.20
Rivesto	0.00
Arredo	4.02
Pavimentazione	6.74
SGRUPPI	0.00
GRUPPI	0.00
SGRUPPI	0.00

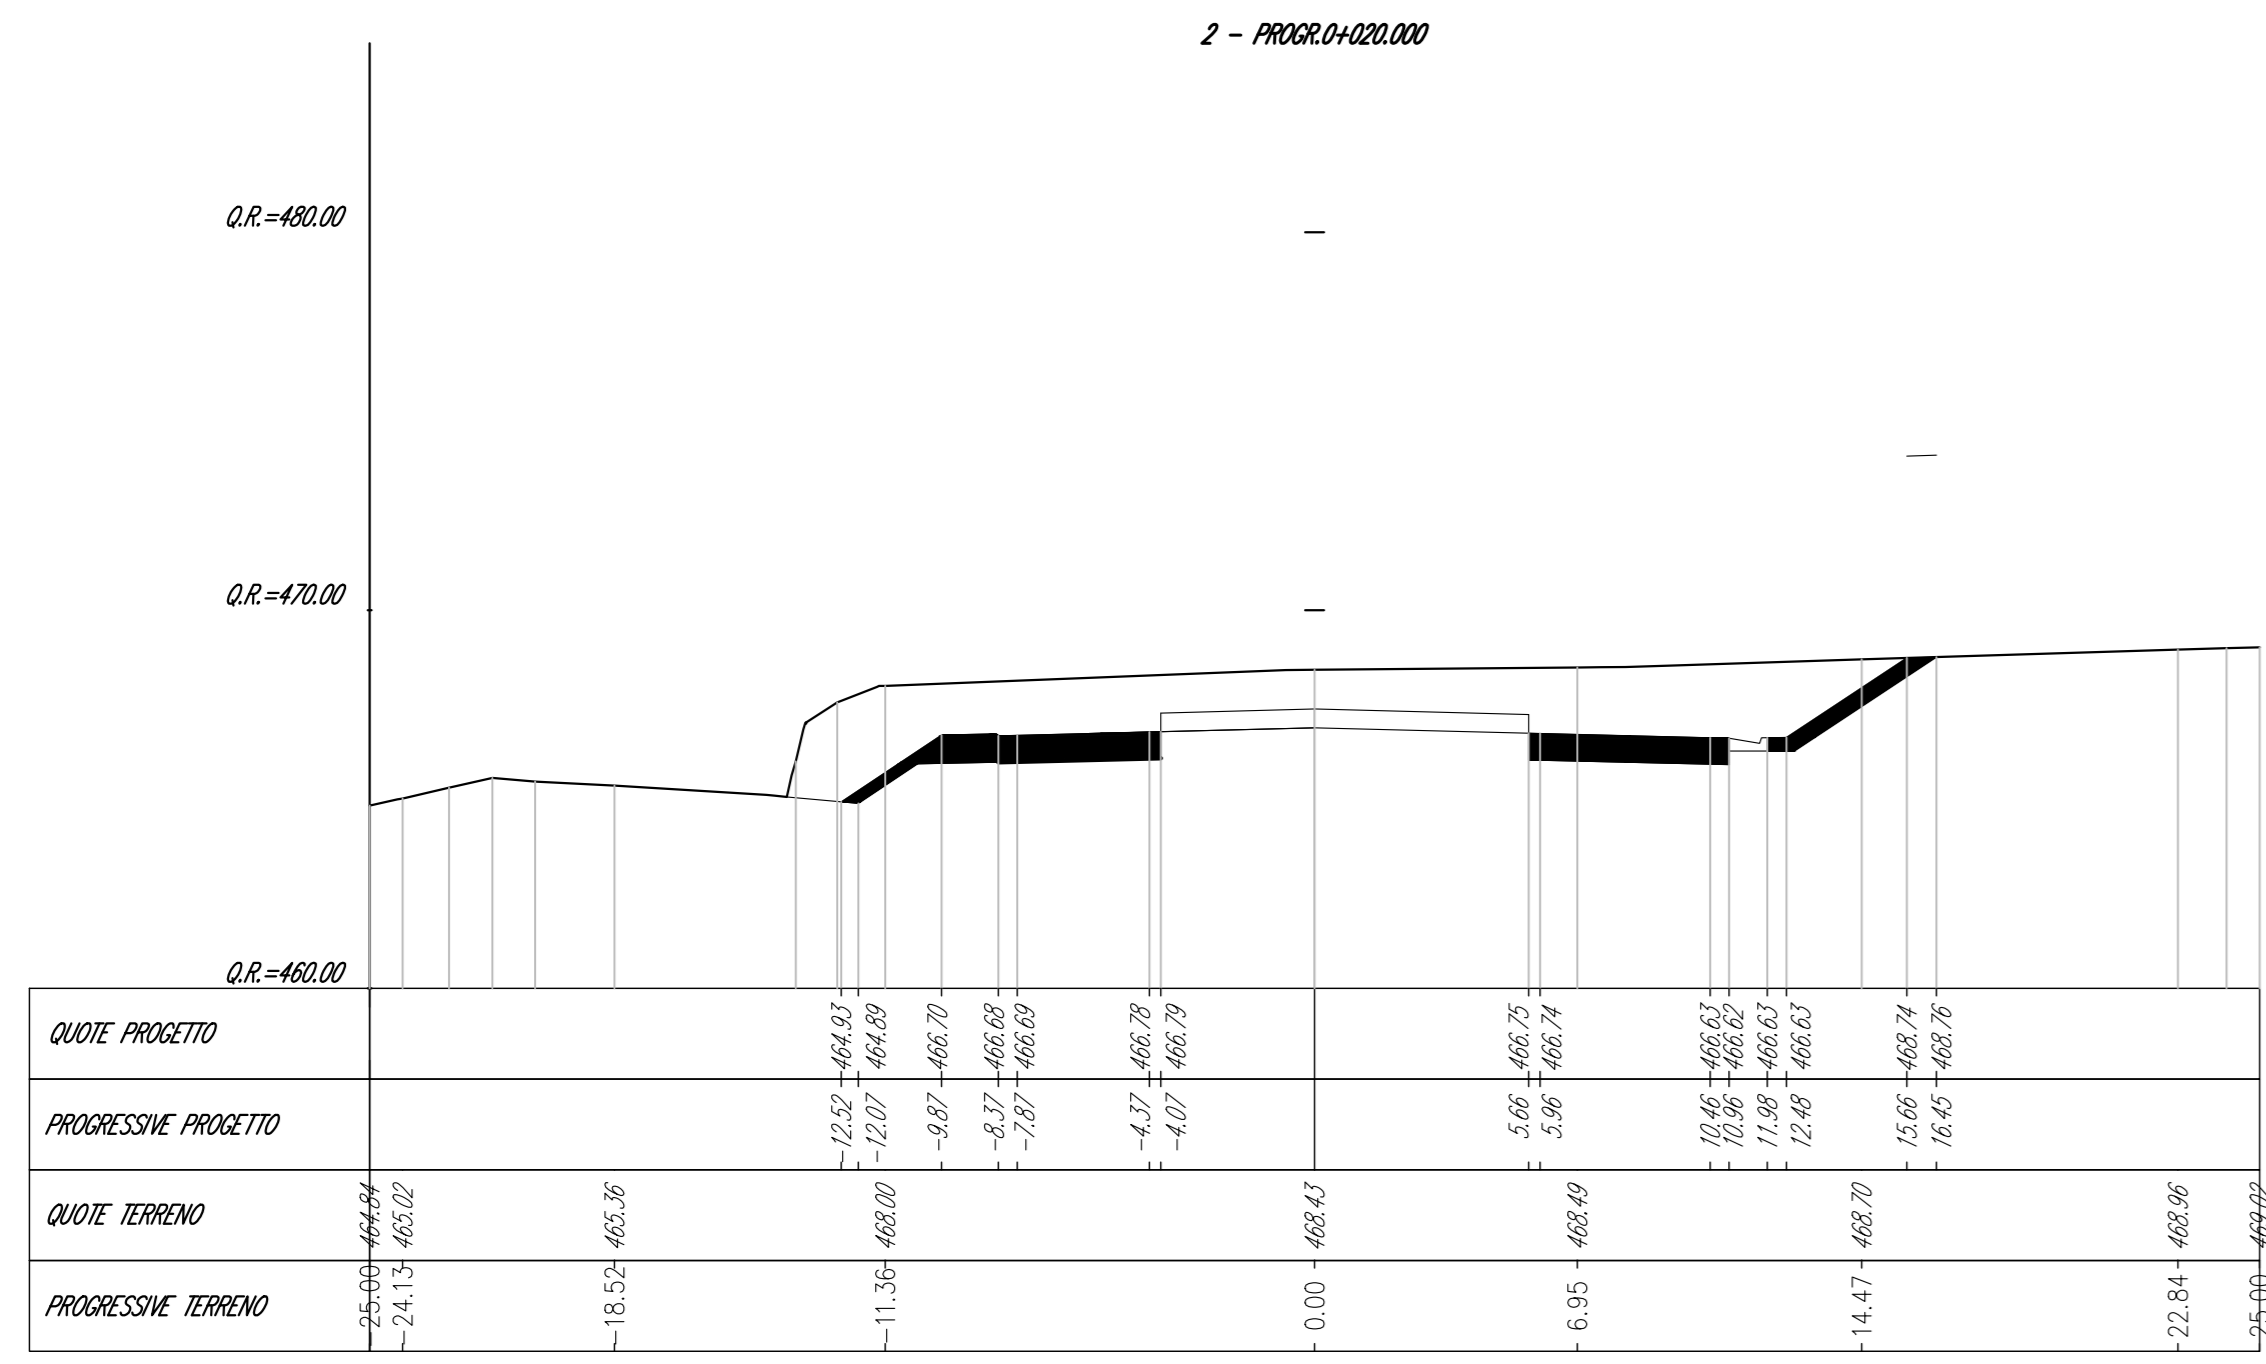


MSE alla prop. 0:1000.00	
Metriche	Area (m²)
Scavo	22.86
Rivesto	1.47
Arredo	5.50
Pavimentazione	7.25
SGRUPPI	2.81
GRUPPI	1.88
SGRUPPI	4.47

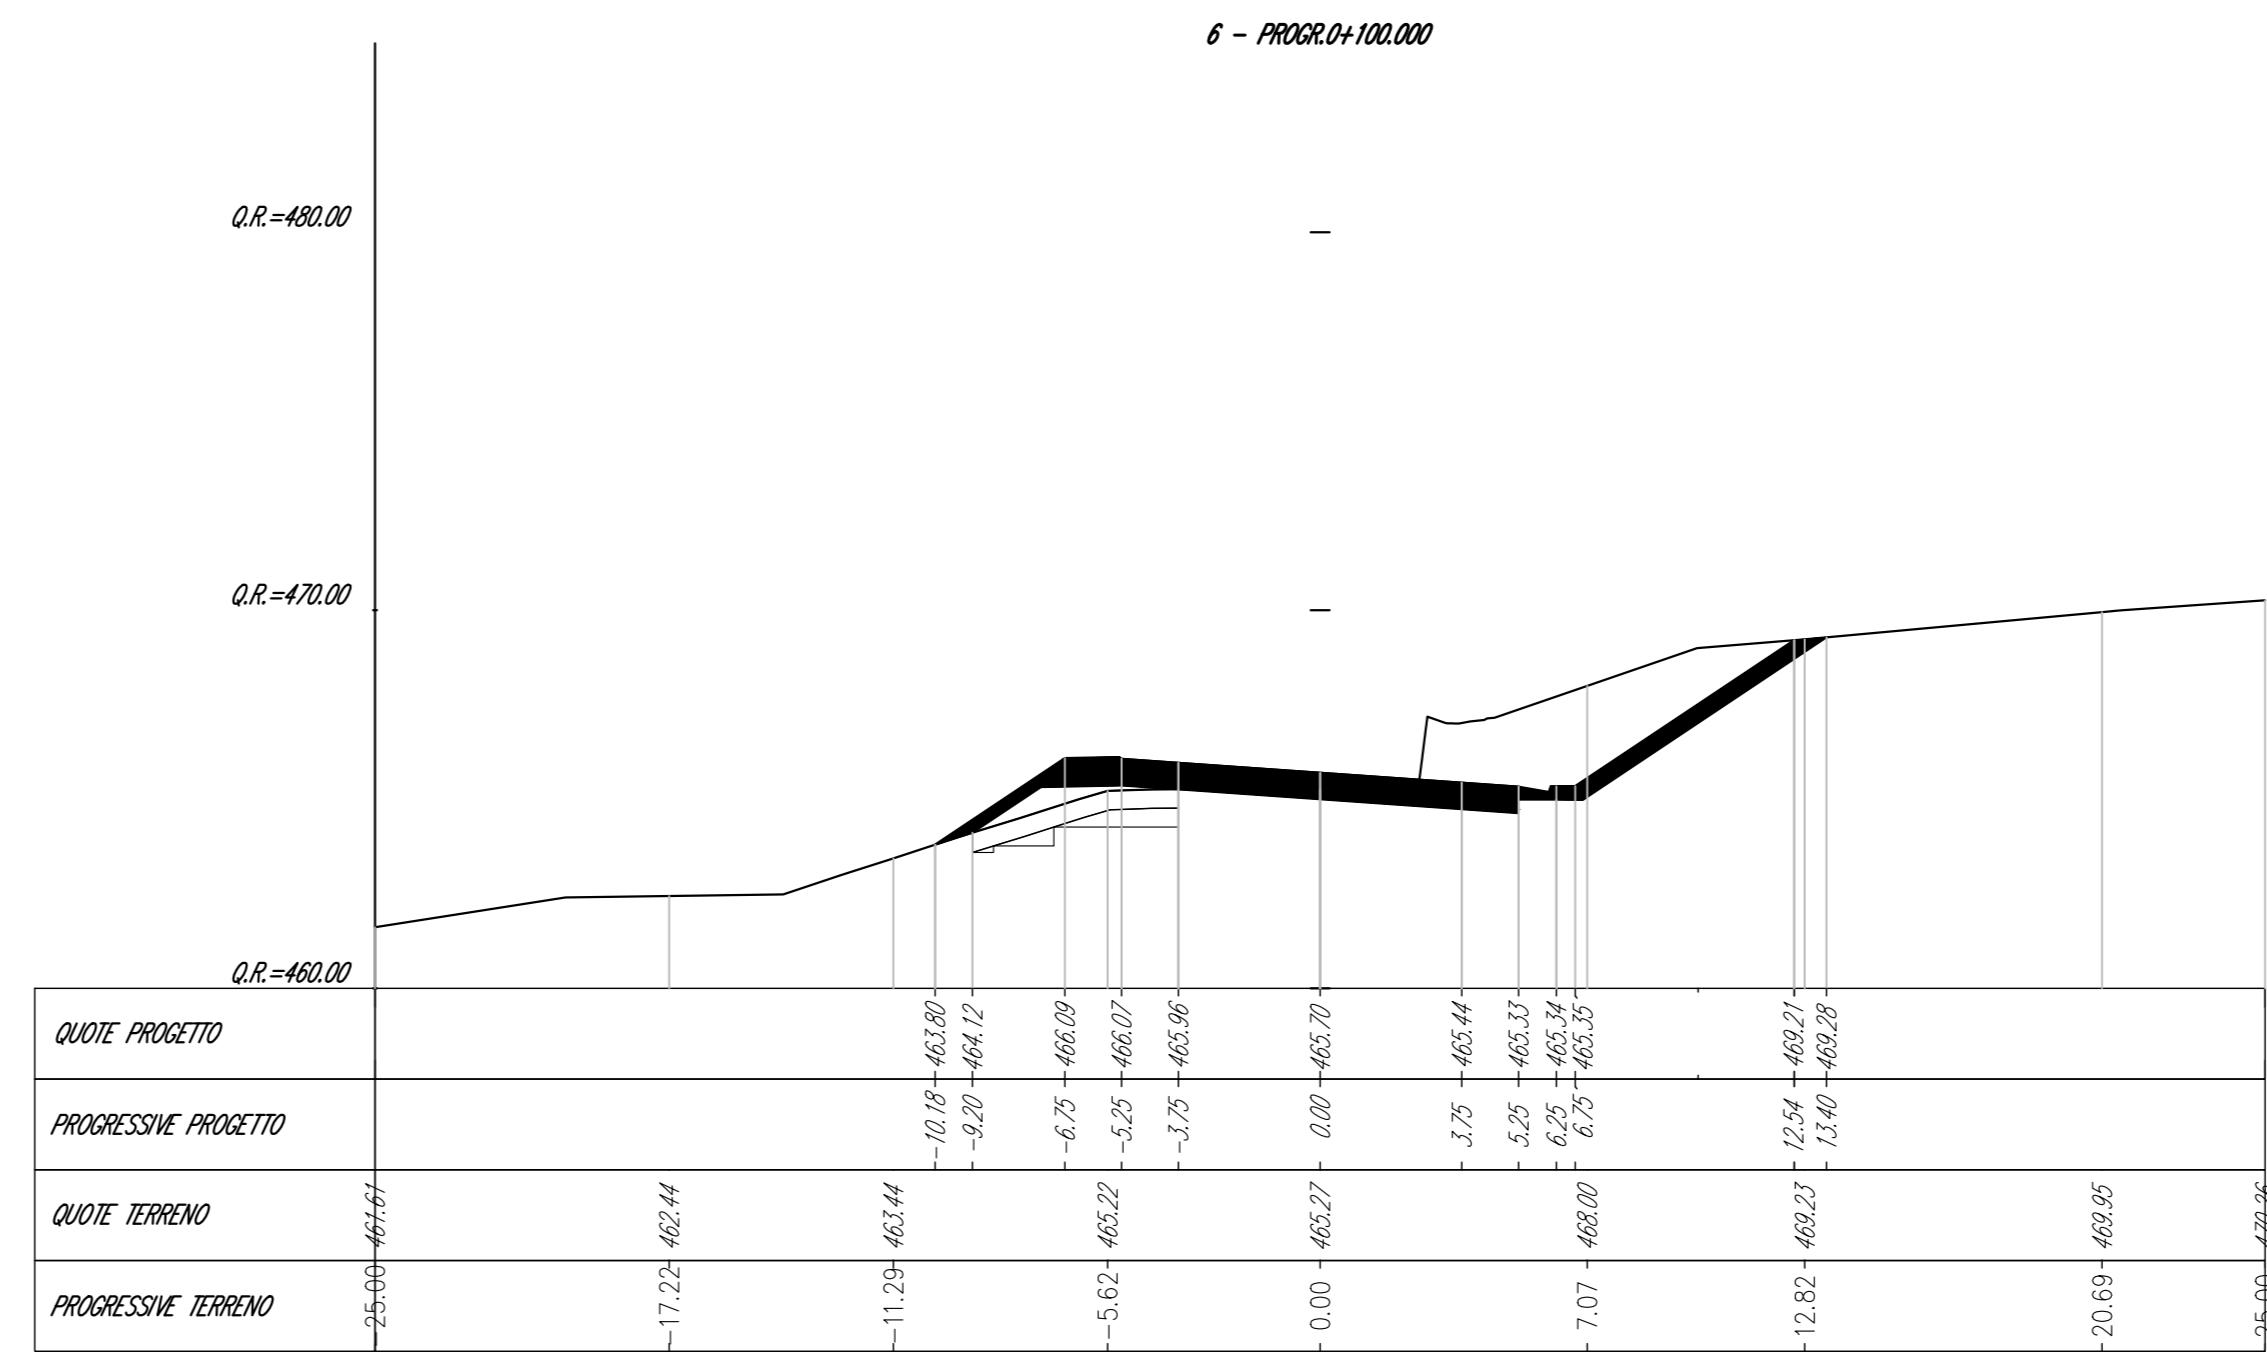


MSE alla prop. 0:1000.00	
Metriche	Area (m²)
Scavo	67.63
Rivesto	0.00
Arredo	4.35
Pavimentazione	6.07
SGRUPPI	0.00
GRUPPI	0.00
SGRUPPI	0.00

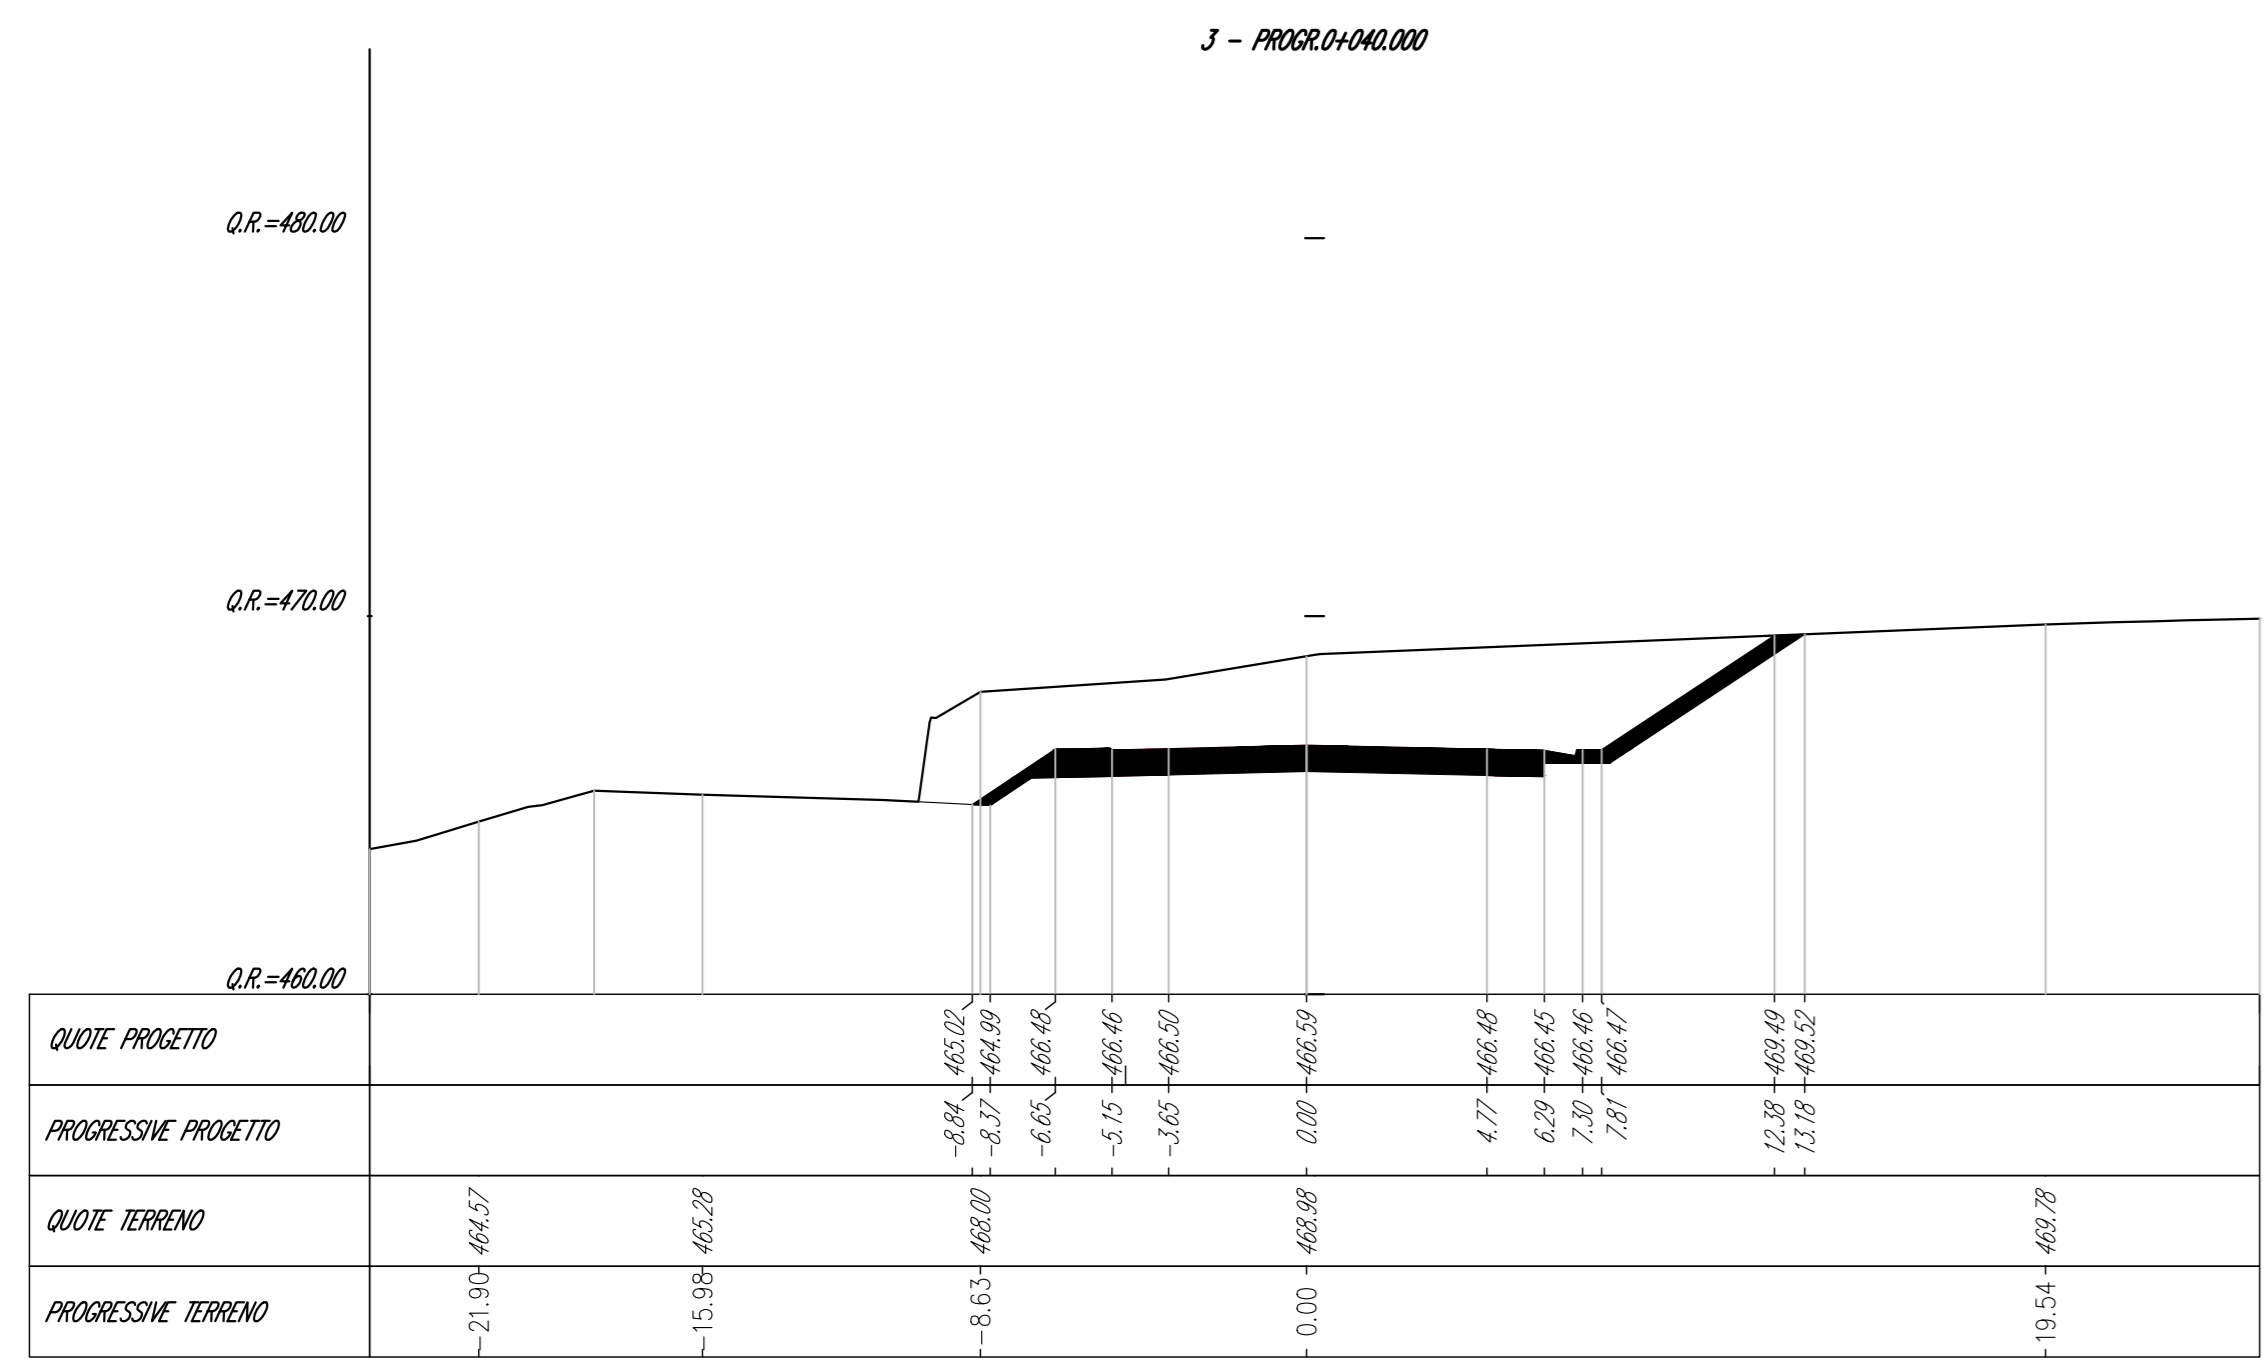


Metriche	Area (m²)
Scavo	20.30
Rivesto	4.04
Arredo	6.09
Pavimentazione	7.25
SGRUPPI	1.51
GRUPPI	1.60
SGRUPPI	5.13

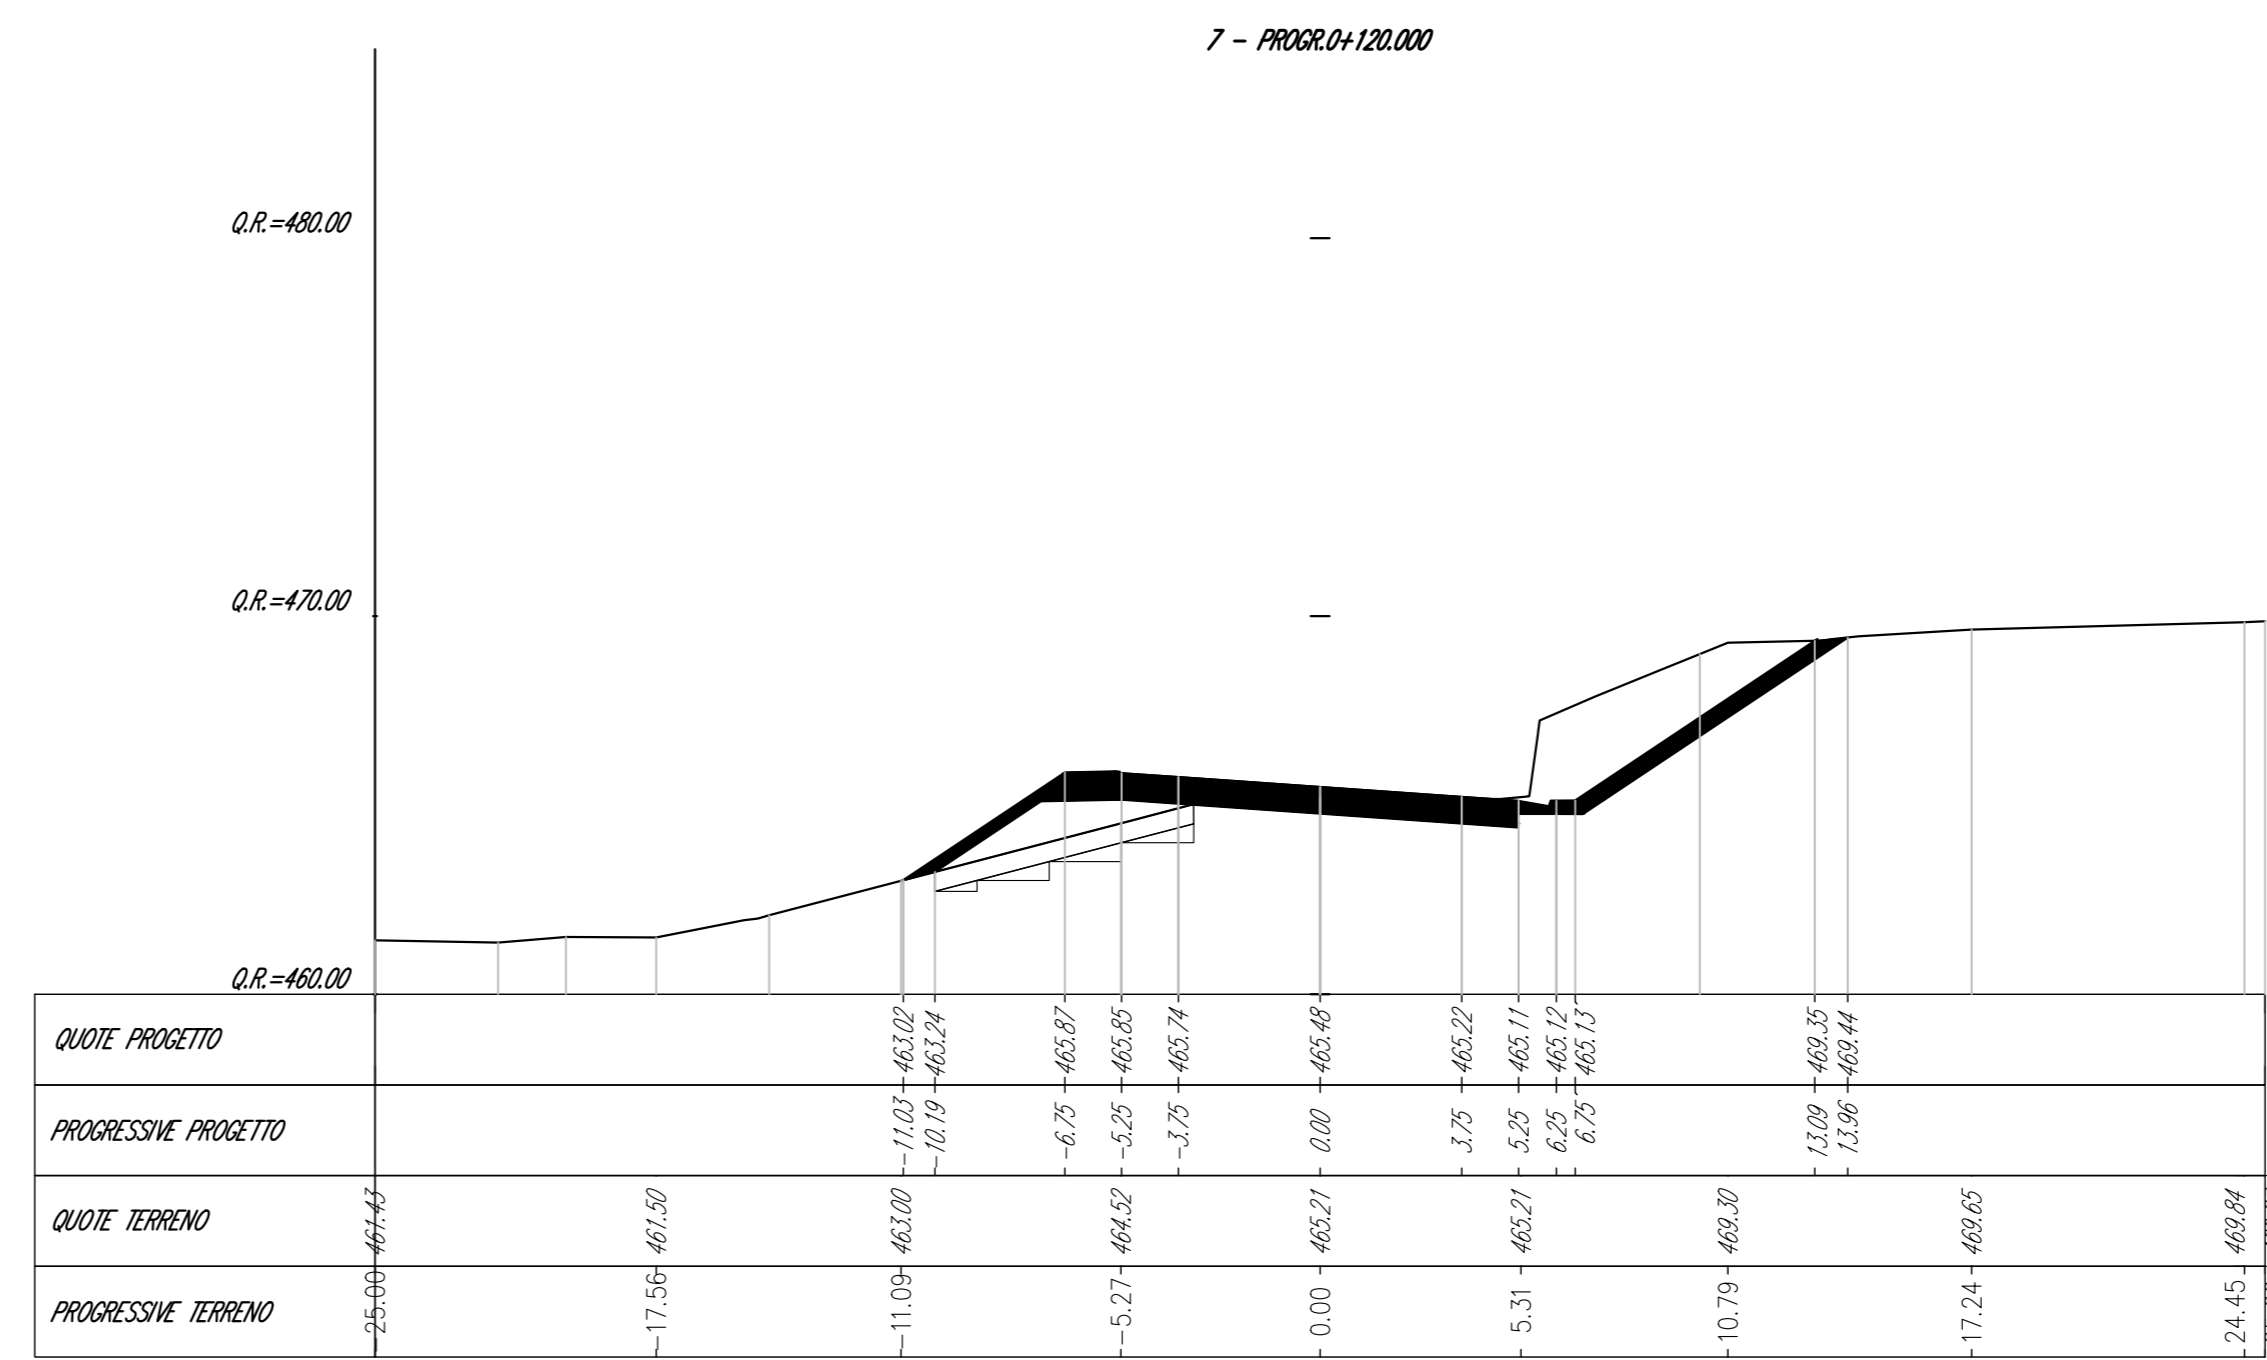

Metriche	Area (m²)
Scavo	30.42
Rivesto	0.57
Arredo	4.72
Pavimentazione	7.40
SGRUPPI	1.61
GRUPPI	0.00
SGRUPPI	1.61

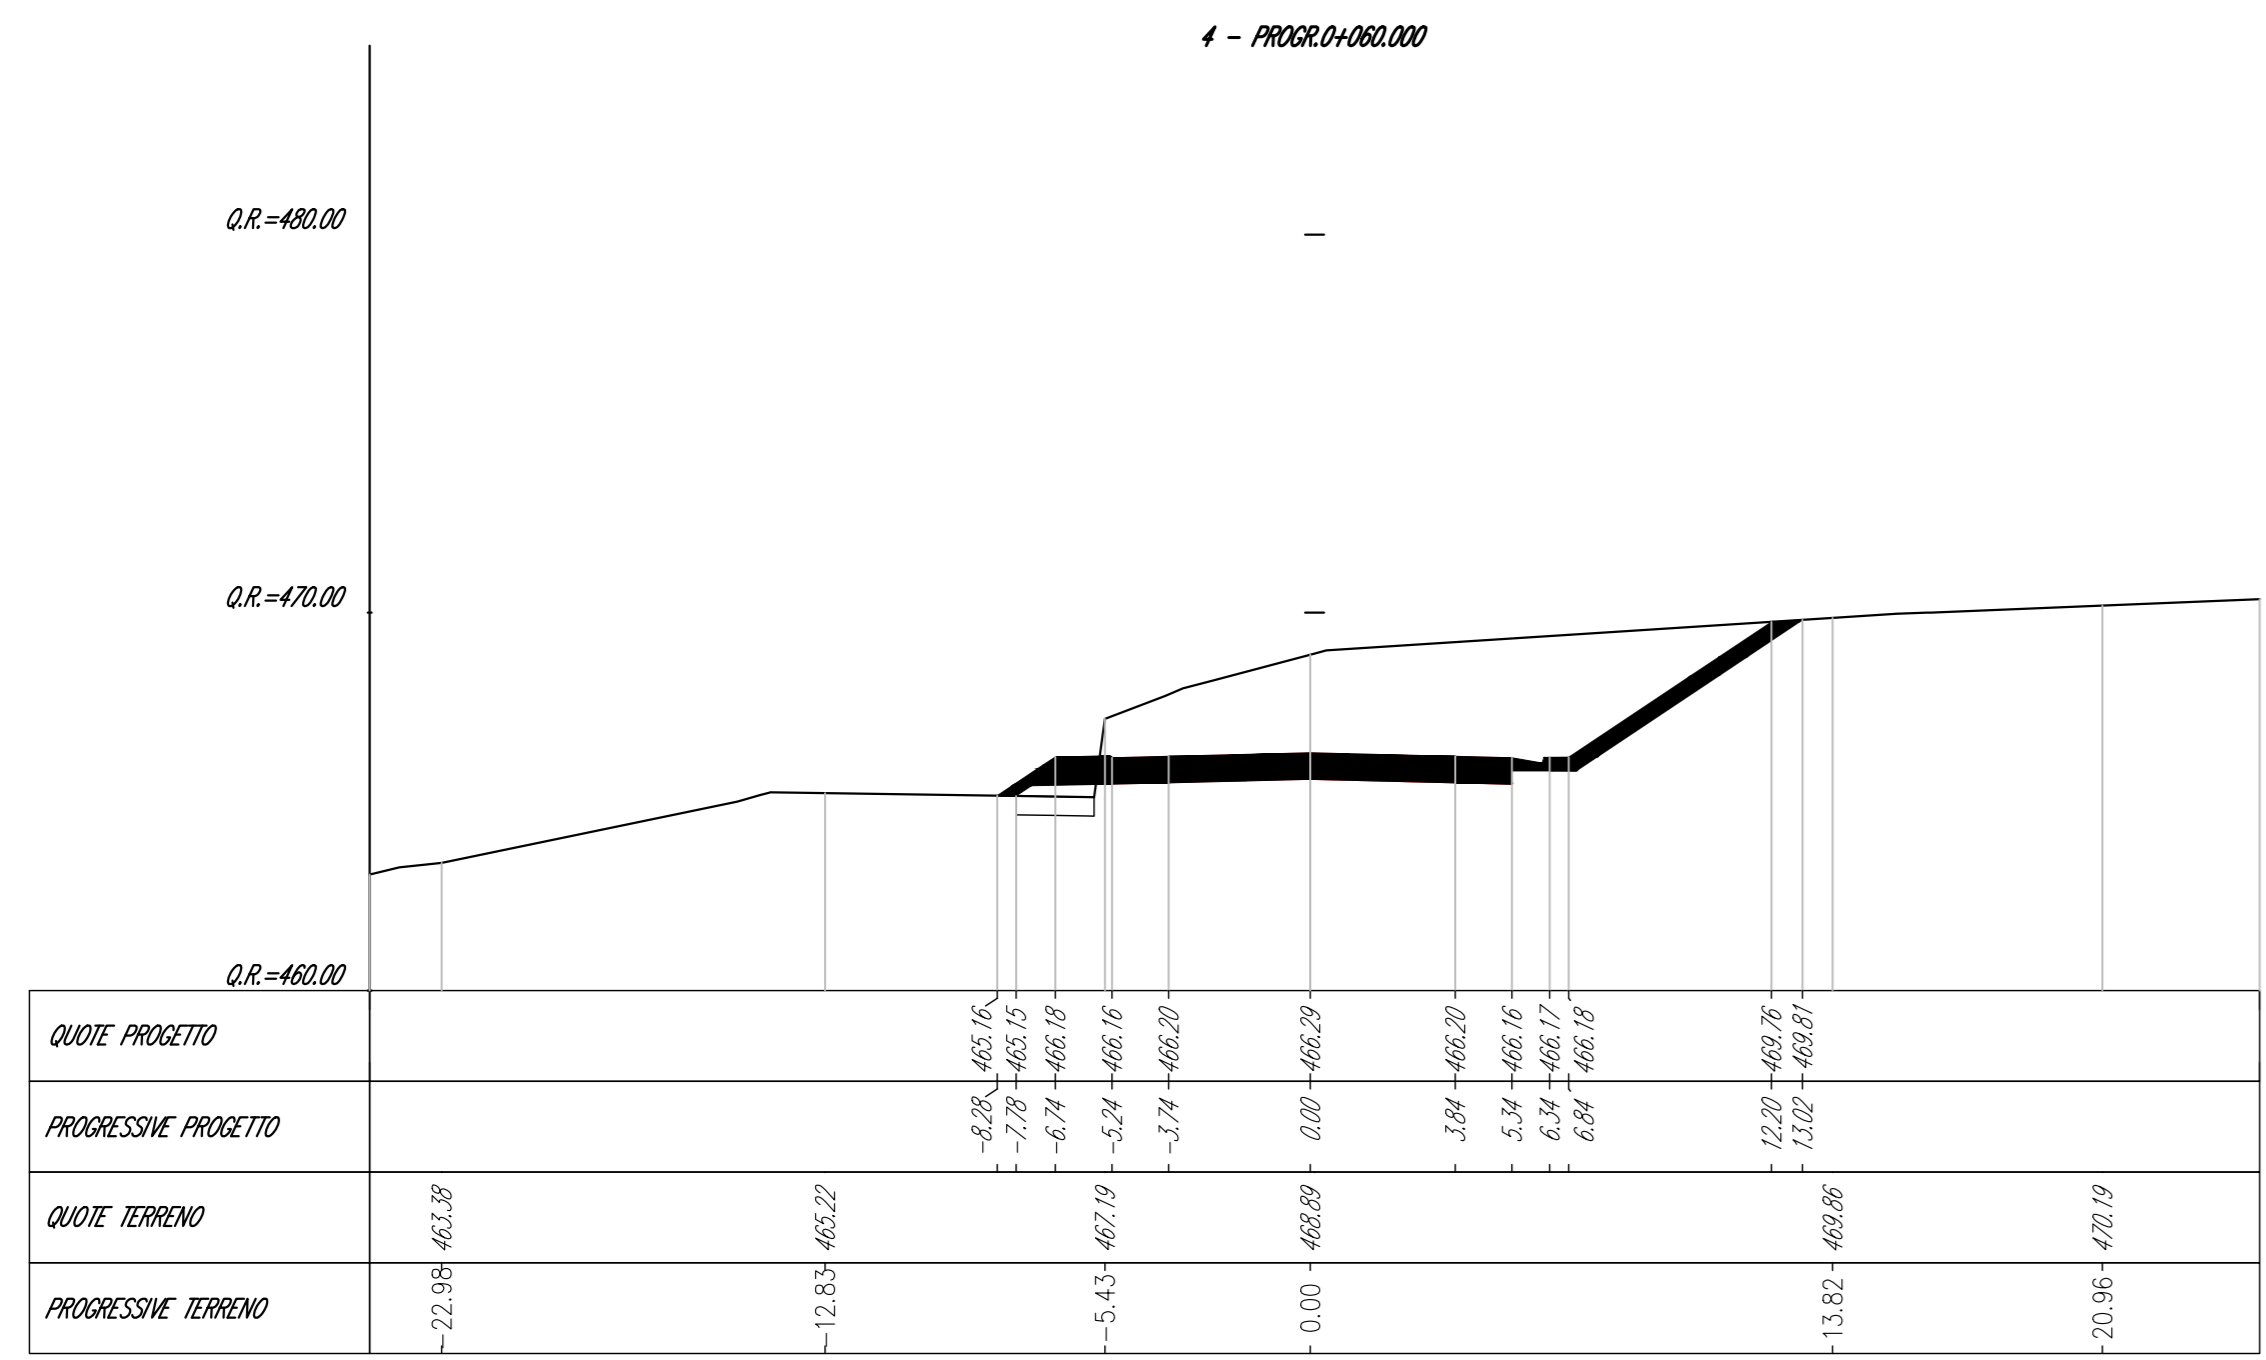


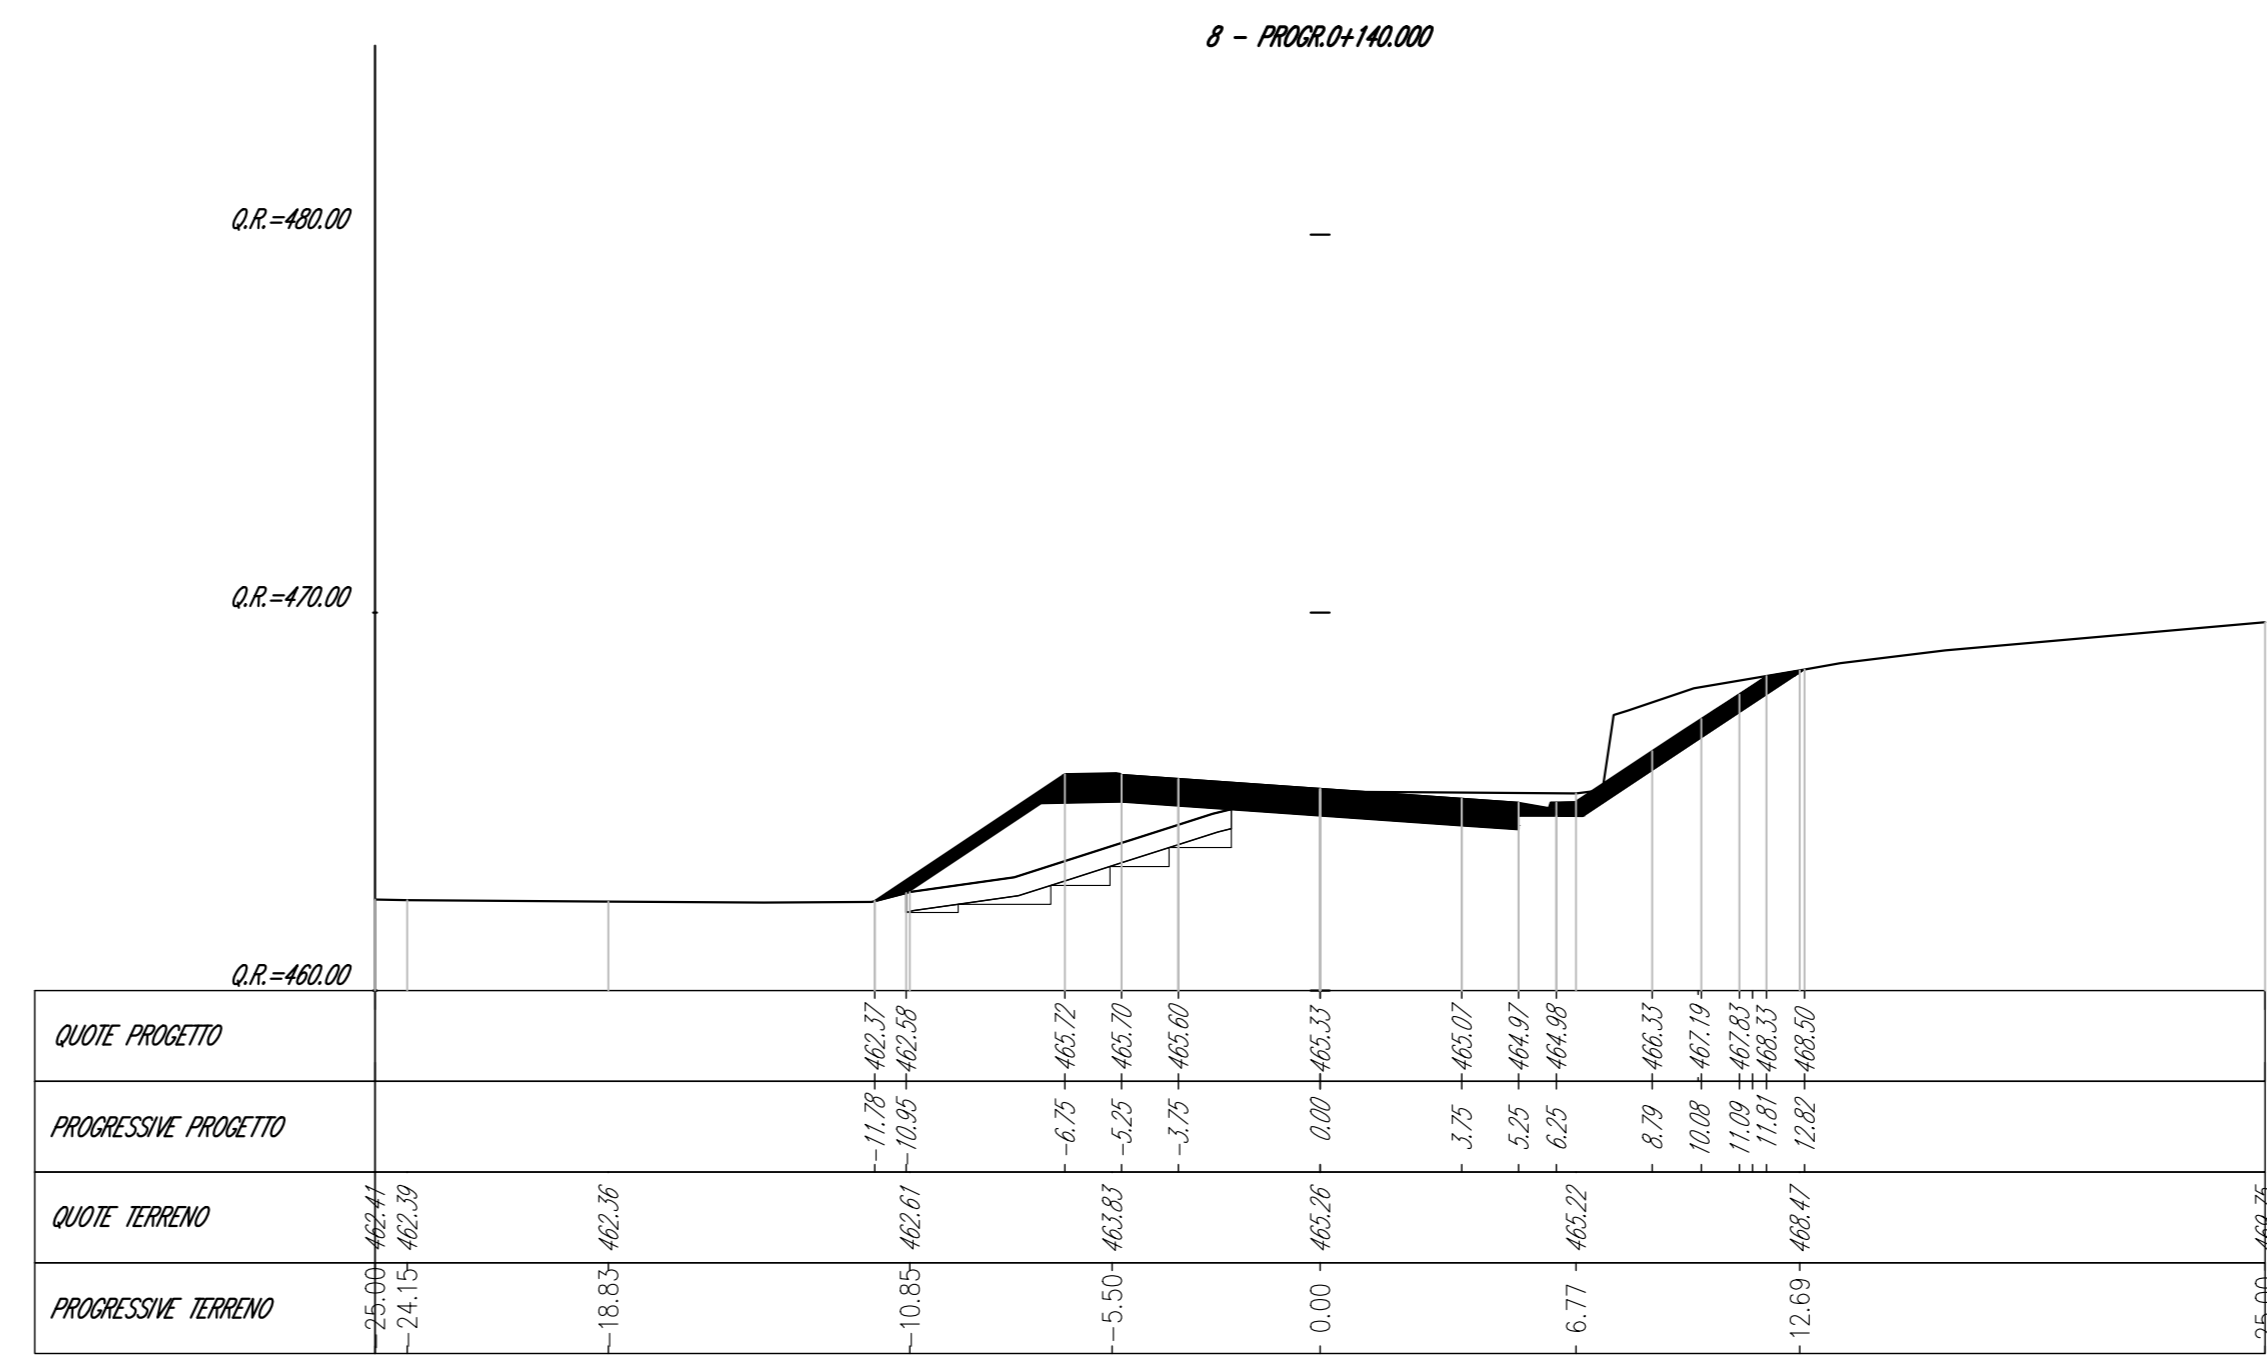

Struttura Territoriale Marche
 Via Salaria, 51 - 00122 Roma - Tel. 06/498111 - Fax 06/498112
 Anas S.p.A. - Gruppo Ferrovie dello Stato Italiane
 Società con unico socio soggetta all'attestazione di direzione e coordinamento di Ferrovie dello Stato
 Italiana S.p.A. e consociata ai sensi del D.L. 138/2002 convertito con L. 170/2002
 Via Montebello, 10 - 00185 Roma - Tel. 06/44611 - Fax 06/446224
 Pagine Web: www.anas.it
 Cap. Soc. Euro 2.289.982.000,00 - Ior: R.E.A. 1034951 - P.IVA 01133819003 - C.F. 8020545087

S.S. 78 "SARNANO - AMANDOLA"
LAVORI DI ADEGUAMENTO/O MIGLIORAMENTO TECNICO FUNZIONALE DELLA SEZIONE STRADALE IN T.S. E POTENZIAMENTO DELLE INTERSEZIONI - 1° STRALCIO

PROGETTO DEFINITIVO

IMPRESA ESECUTRICE		GRUPPO DI LAVORO ANAS	
bruno teodoro			
PROGETTAZIONE		RESPONSABILE DEI LAVORI	
TECH PROJECT De'gnis			
IL PROGETTISTA	IL COORDINATORE DELLA SICUREZZA IN FASE DI PROGETTAZIONE	RESPONSABILE DEL PROCEDIMENTO	
PROTOCOLLO		DATA	
N. ELABORATO:		CAPITOLO D1 - ASSE PRINCIPALE S.P. 237-AP01-AP02	
D107		SEZIONI TRASVERSALI AP01-AP02 - TAV.1 di 8	
CODICE PROGETTO	NOME FILE	REVISIONE	SCALA:
D107	D107_P01PS01TRASZ01_A.dwg	A	1:200
PROGETTO	CODICE ELAB.		
D107	P01PS01TRASZ01		
D			
C			
B			
A	PRIMA EMISSIONE	GENNAIO 2023	ING. SPONSOR ROMAROU
REV.	DESCRIZIONE	DATA	ING. GIANCARLO TANZI
		REDAITTO	ING. VALERIO BALETTI
		VERIFICATO	APPROVATO