




Metrica	Area (m <sup>2</sup> )
Scavo	0,00
Rivesto	0,00
Arredo	0,00
Finanziamento	0,00
Protezione	0,00
Scivolo	0,00
GRANDESTRA	0,00
SCIVOLATA	0,00

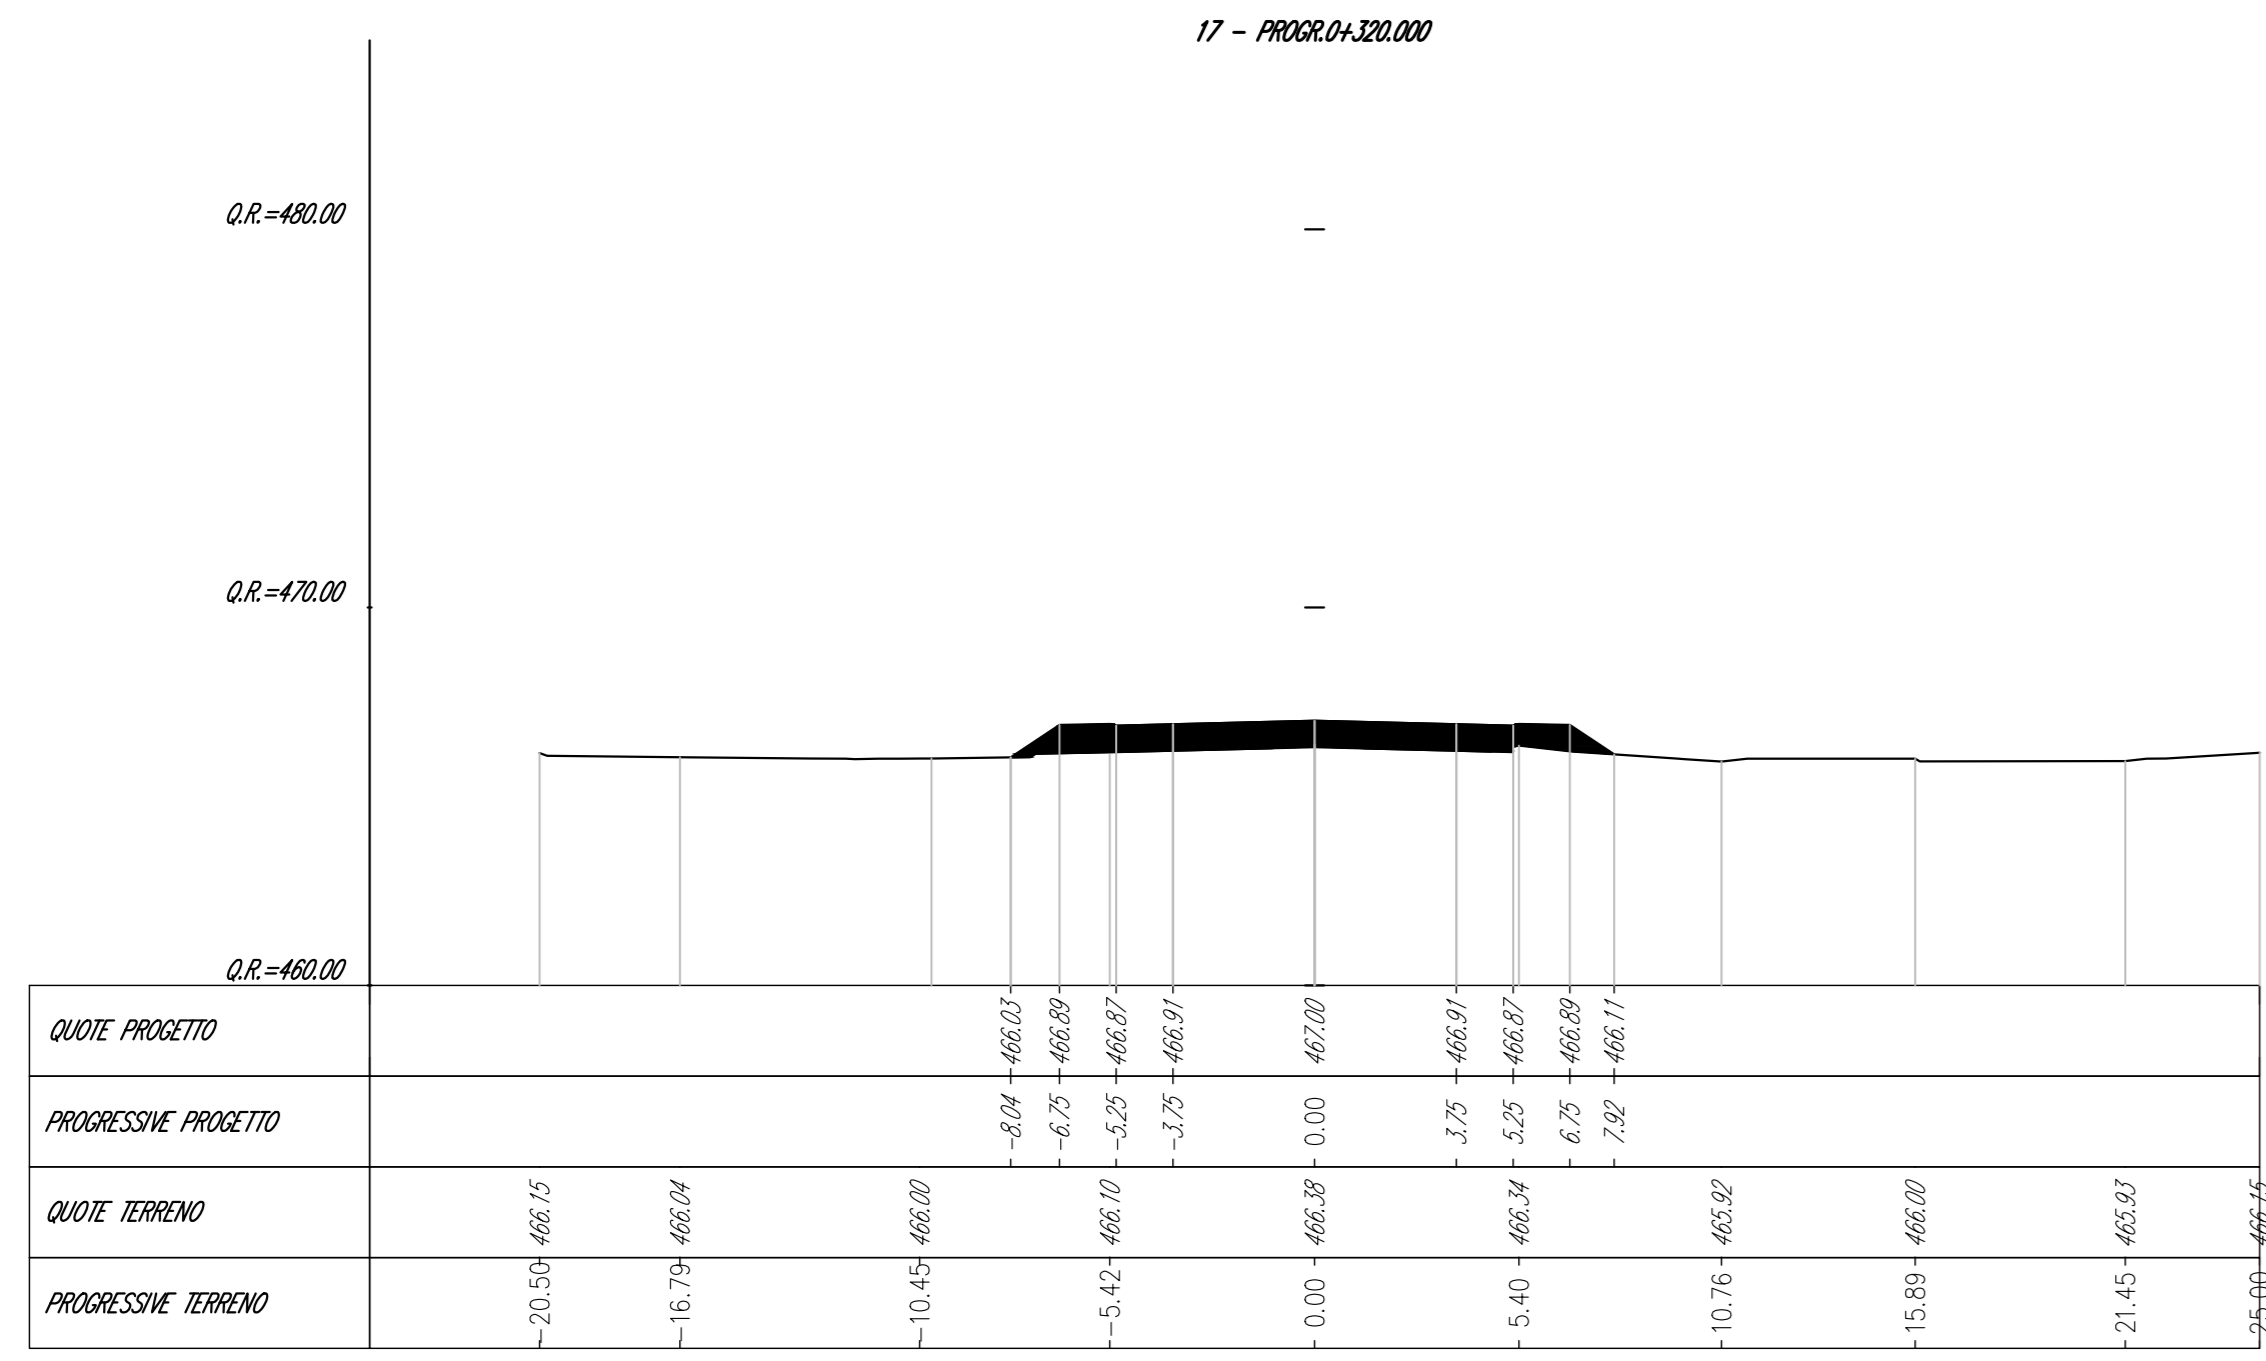


Metrica	Area (m <sup>2</sup> )
Scavo	0,00
Rivesto	14,00
Arredo	0,00
Finanziamento	0,00
Protezione	0,00
Scivolo	0,00
GRANDESTRA	0,00
SCIVOLATA	0,00

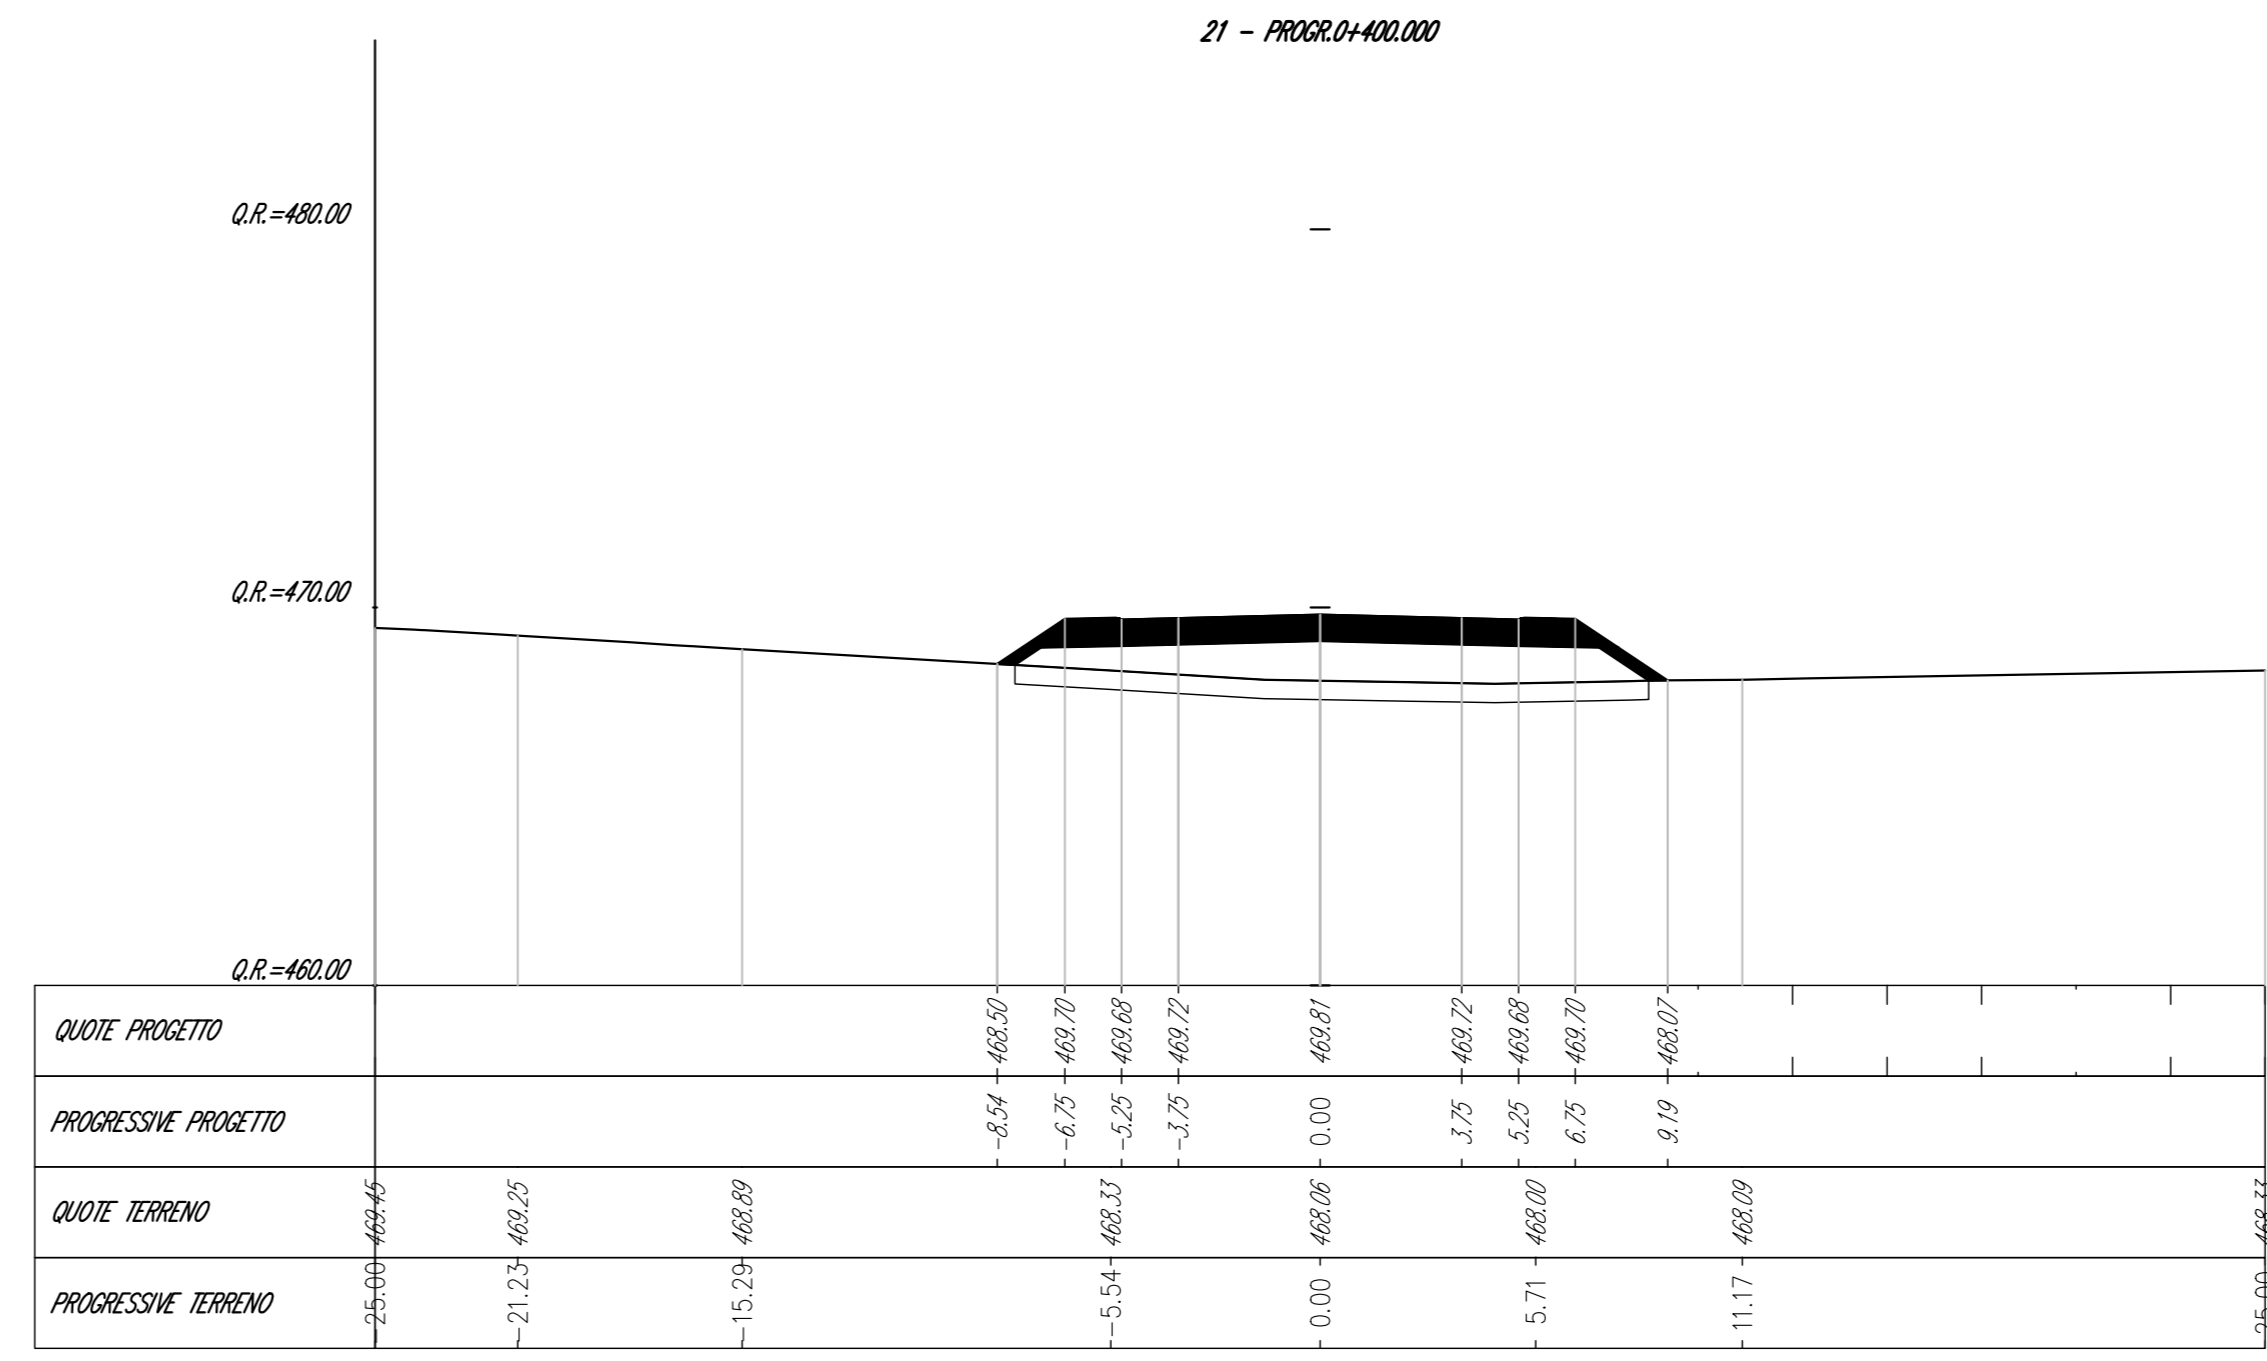


Metrica	Area (m <sup>2</sup> )
Scavo	0,00
Rivesto	0,74
Arredo	0,00
Finanziamento	0,00
Protezione	0,00
Scivolo	0,00
GRANDESTRA	0,00
SCIVOLATA	0,00

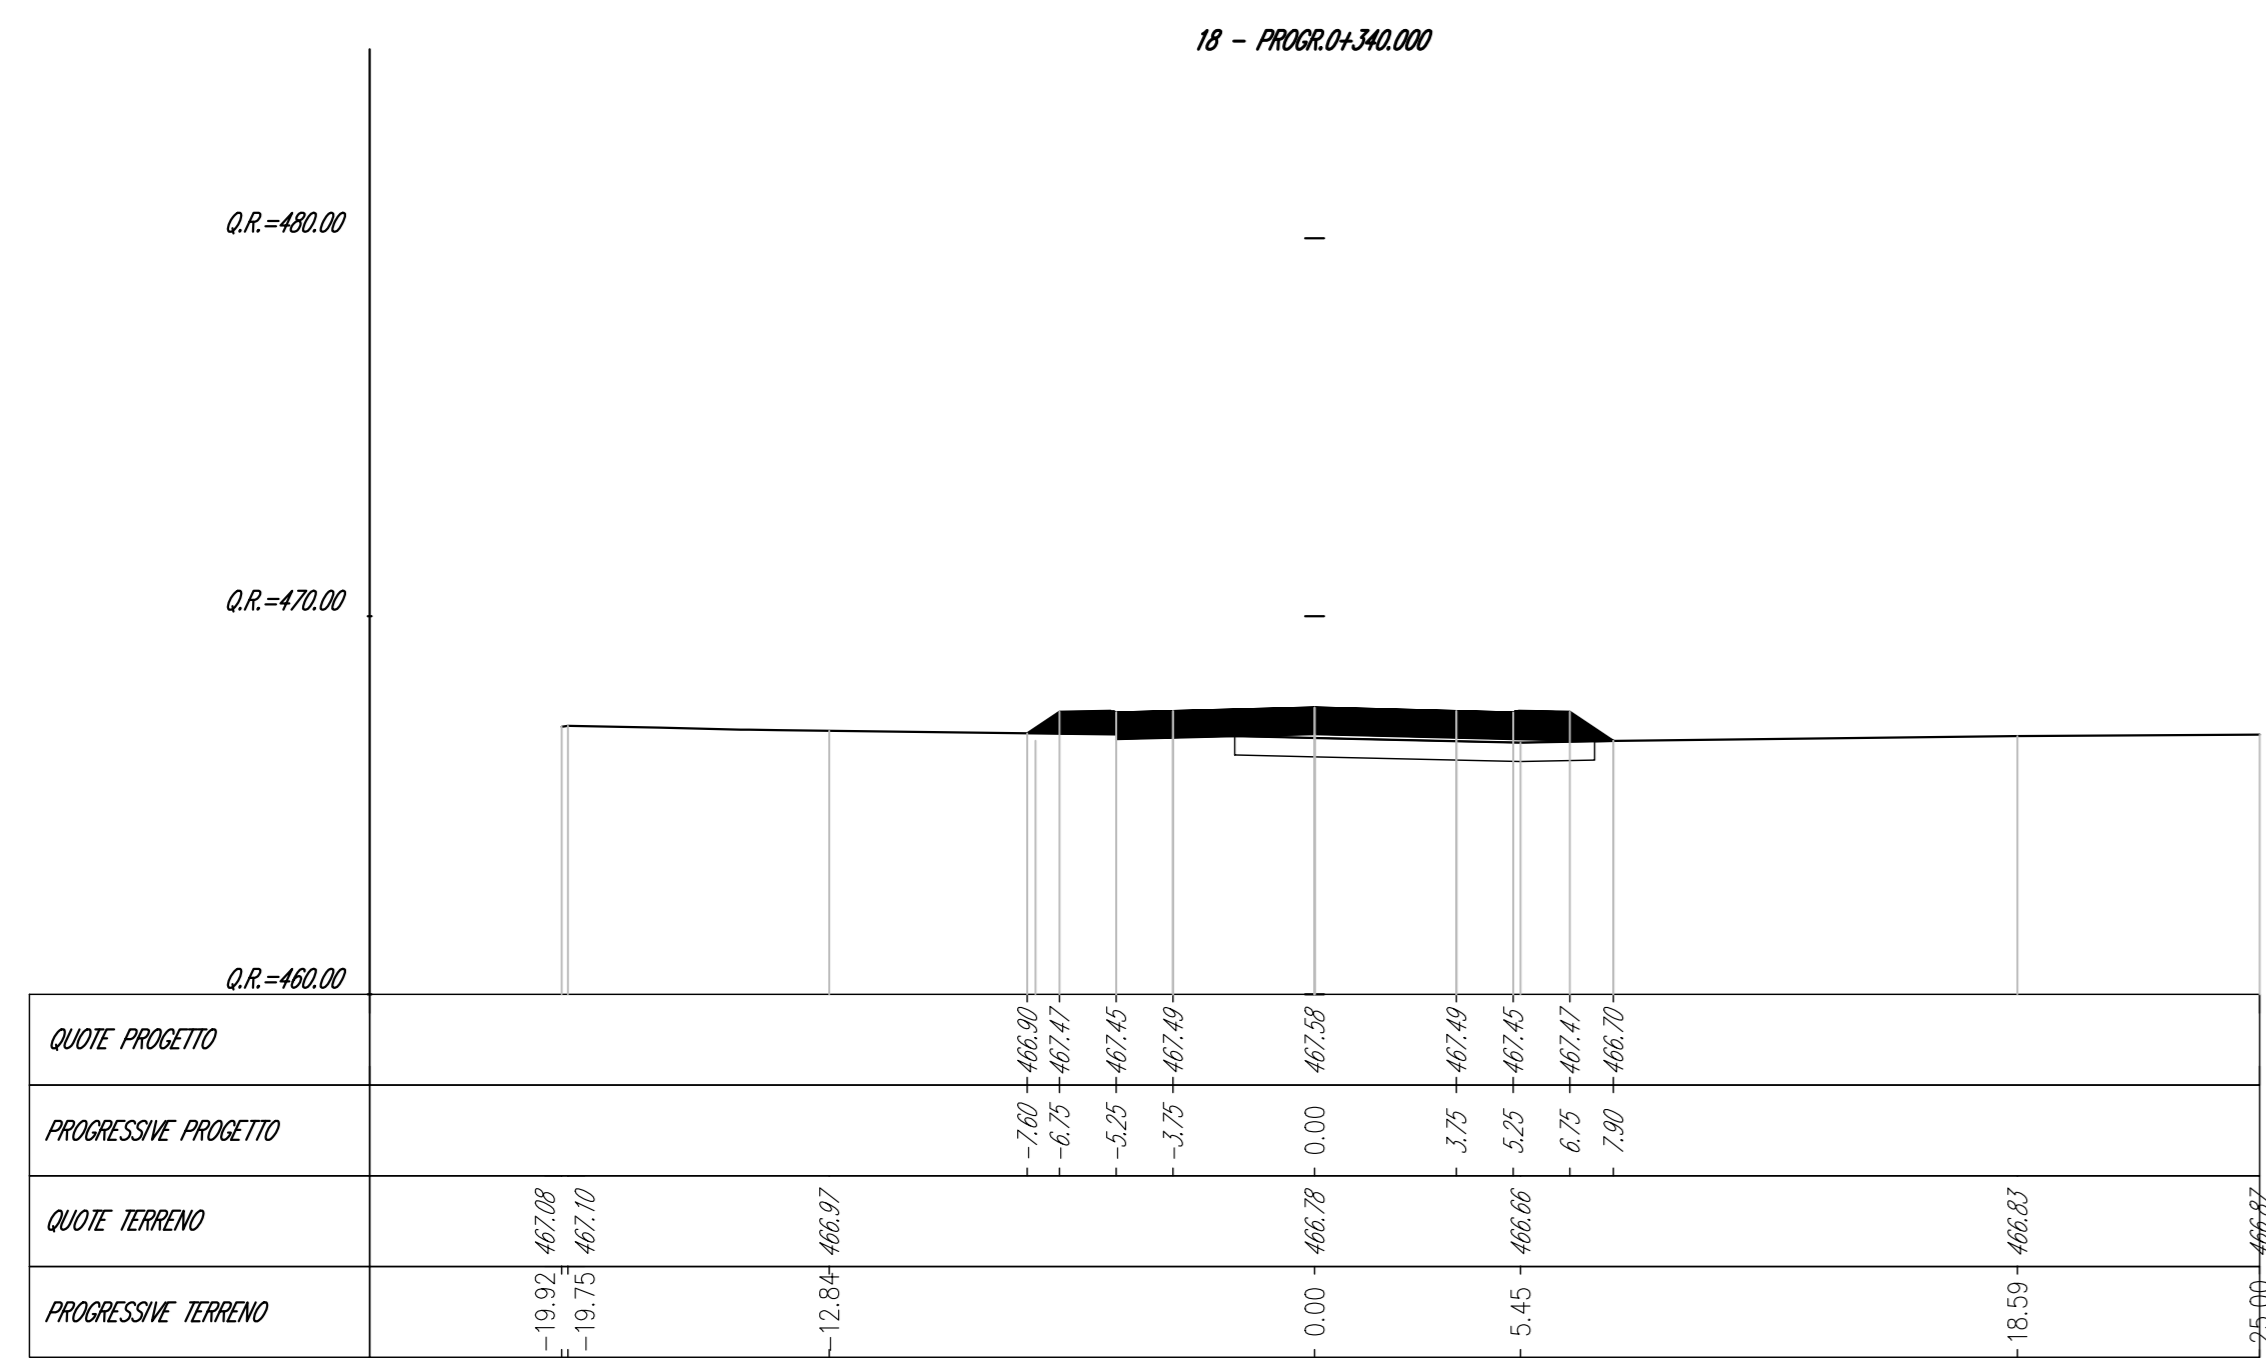


Metrica	Area (m <sup>2</sup> )
Scavo	0,00
Rivesto	18,45
Arredo	0,00
Finanziamento	0,00
Protezione	0,00
Scivolo	0,00
GRANDESTRA	0,00
SCIVOLATA	0,00

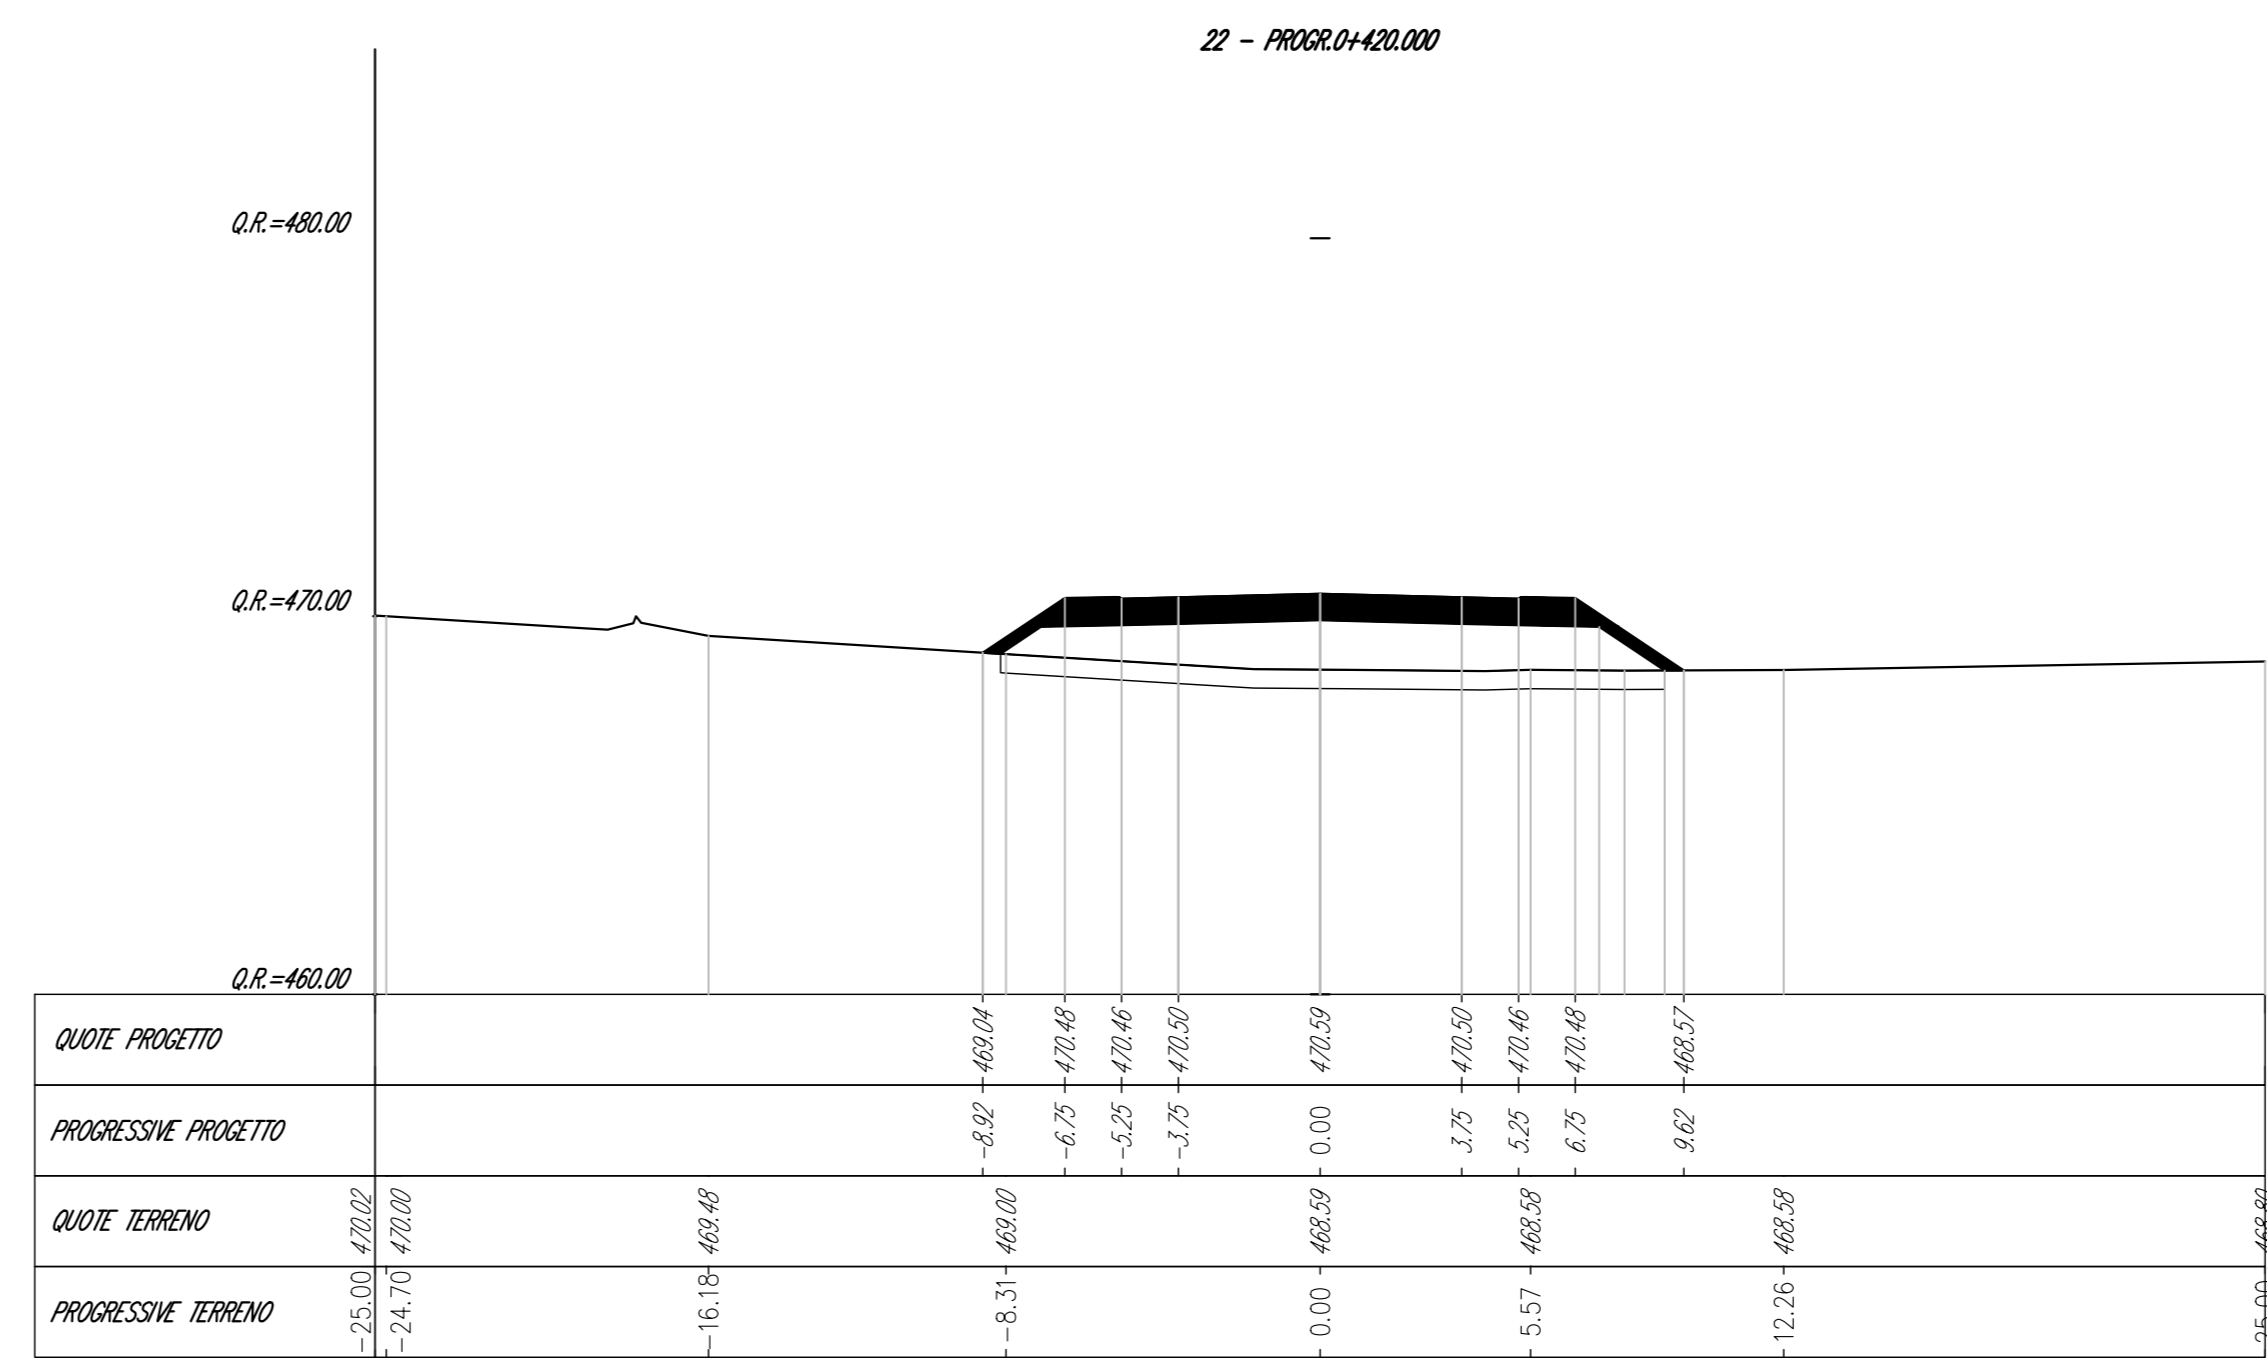



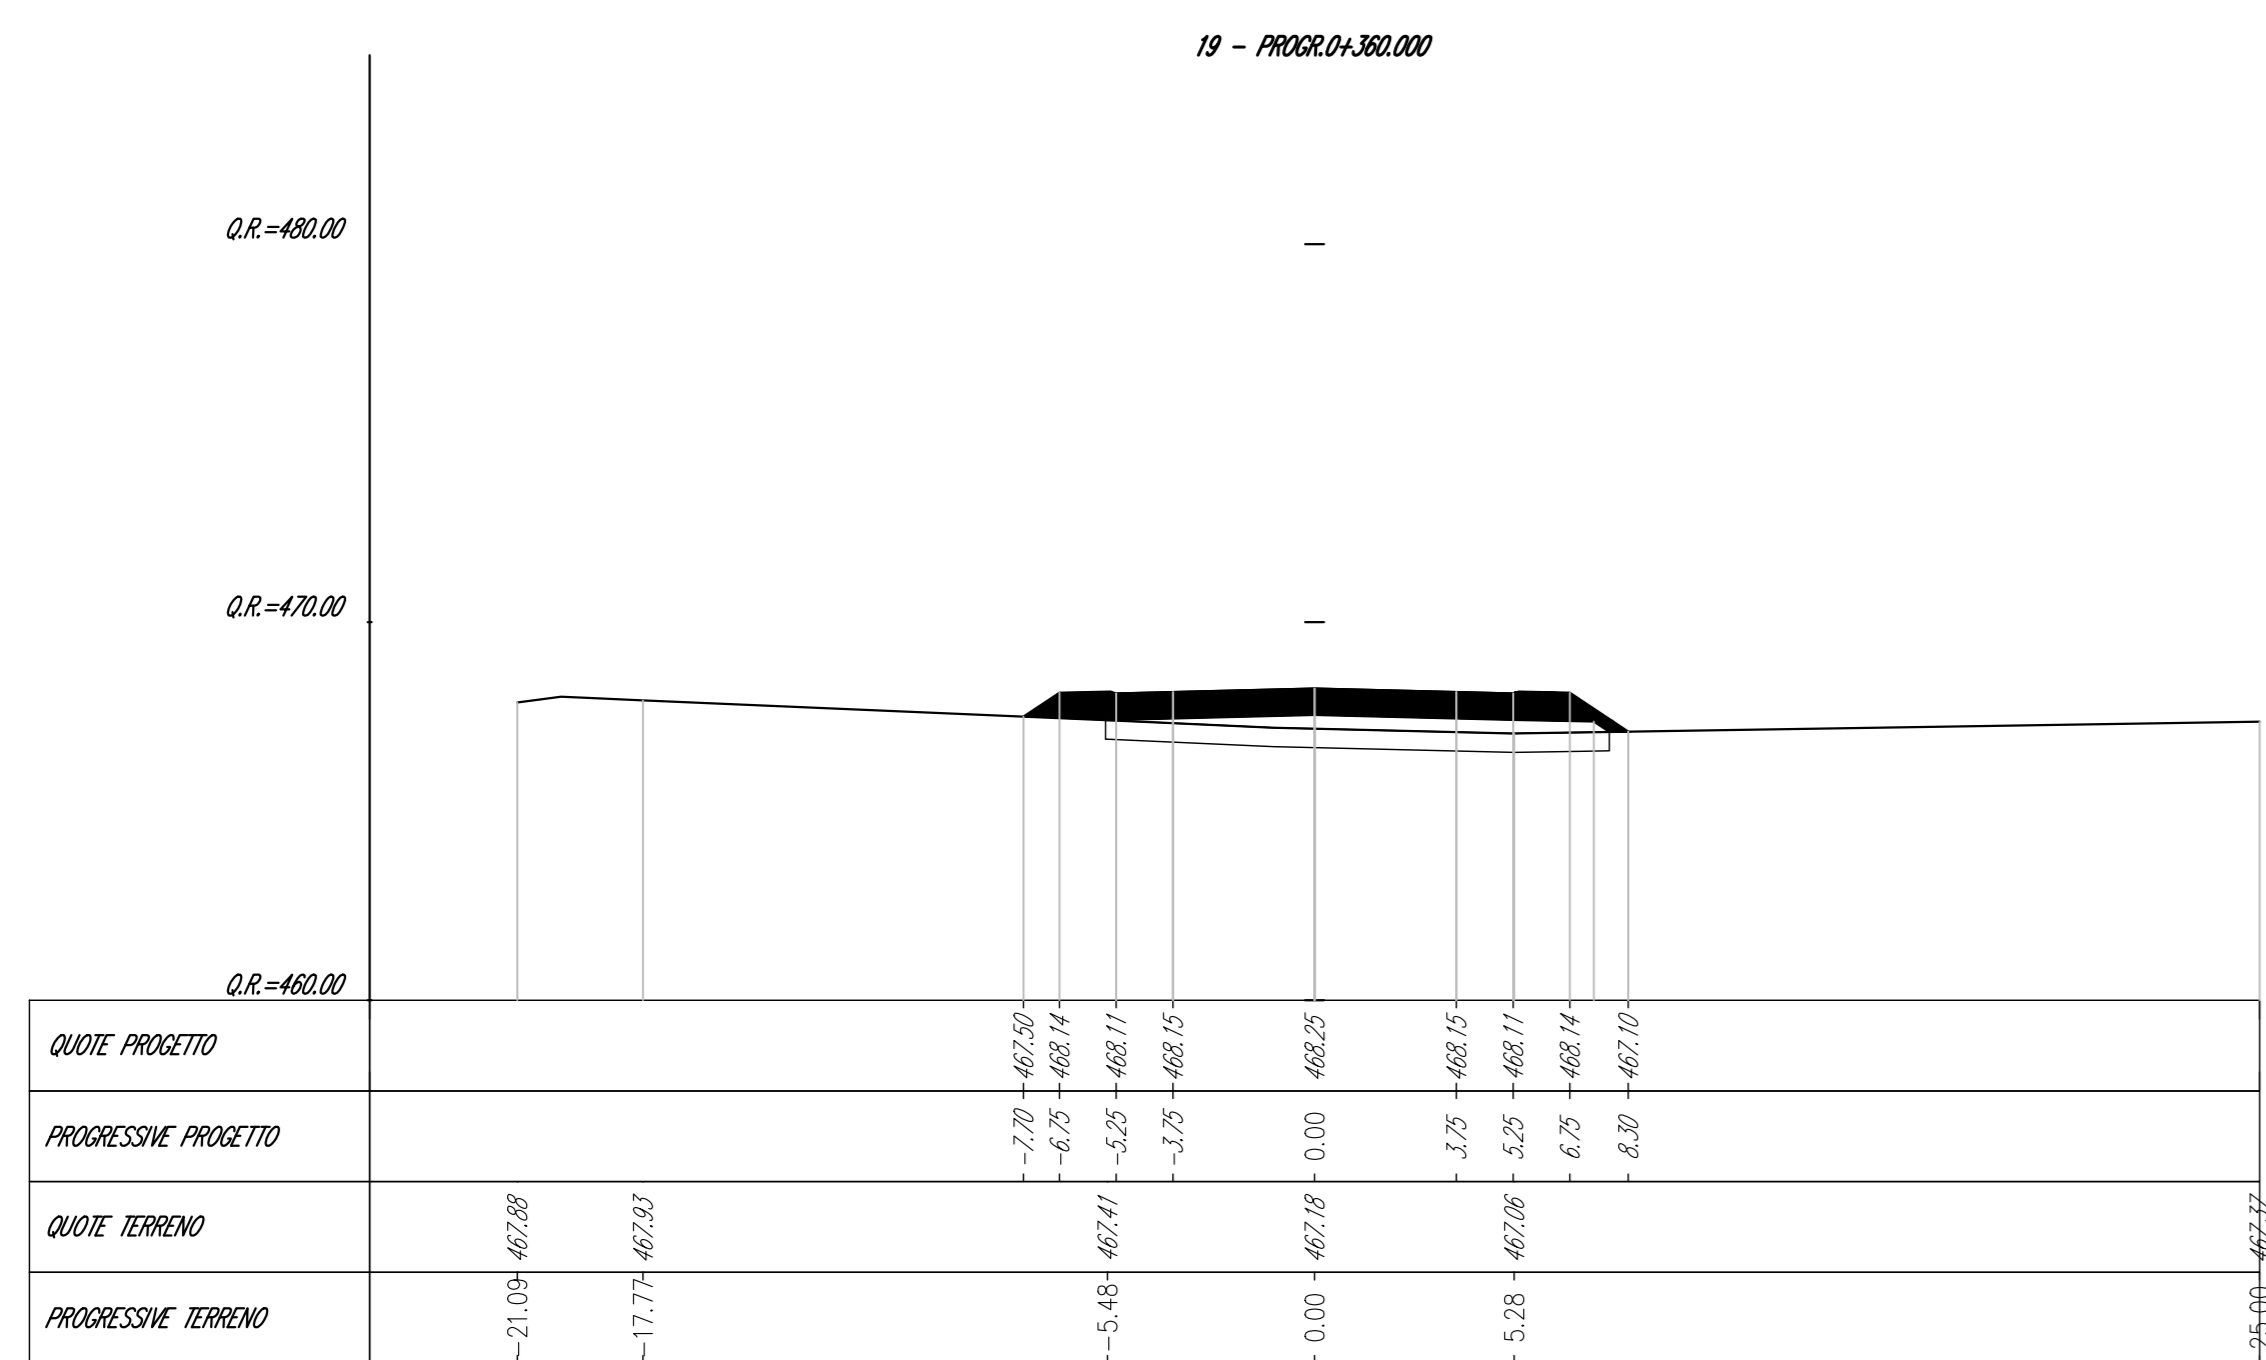



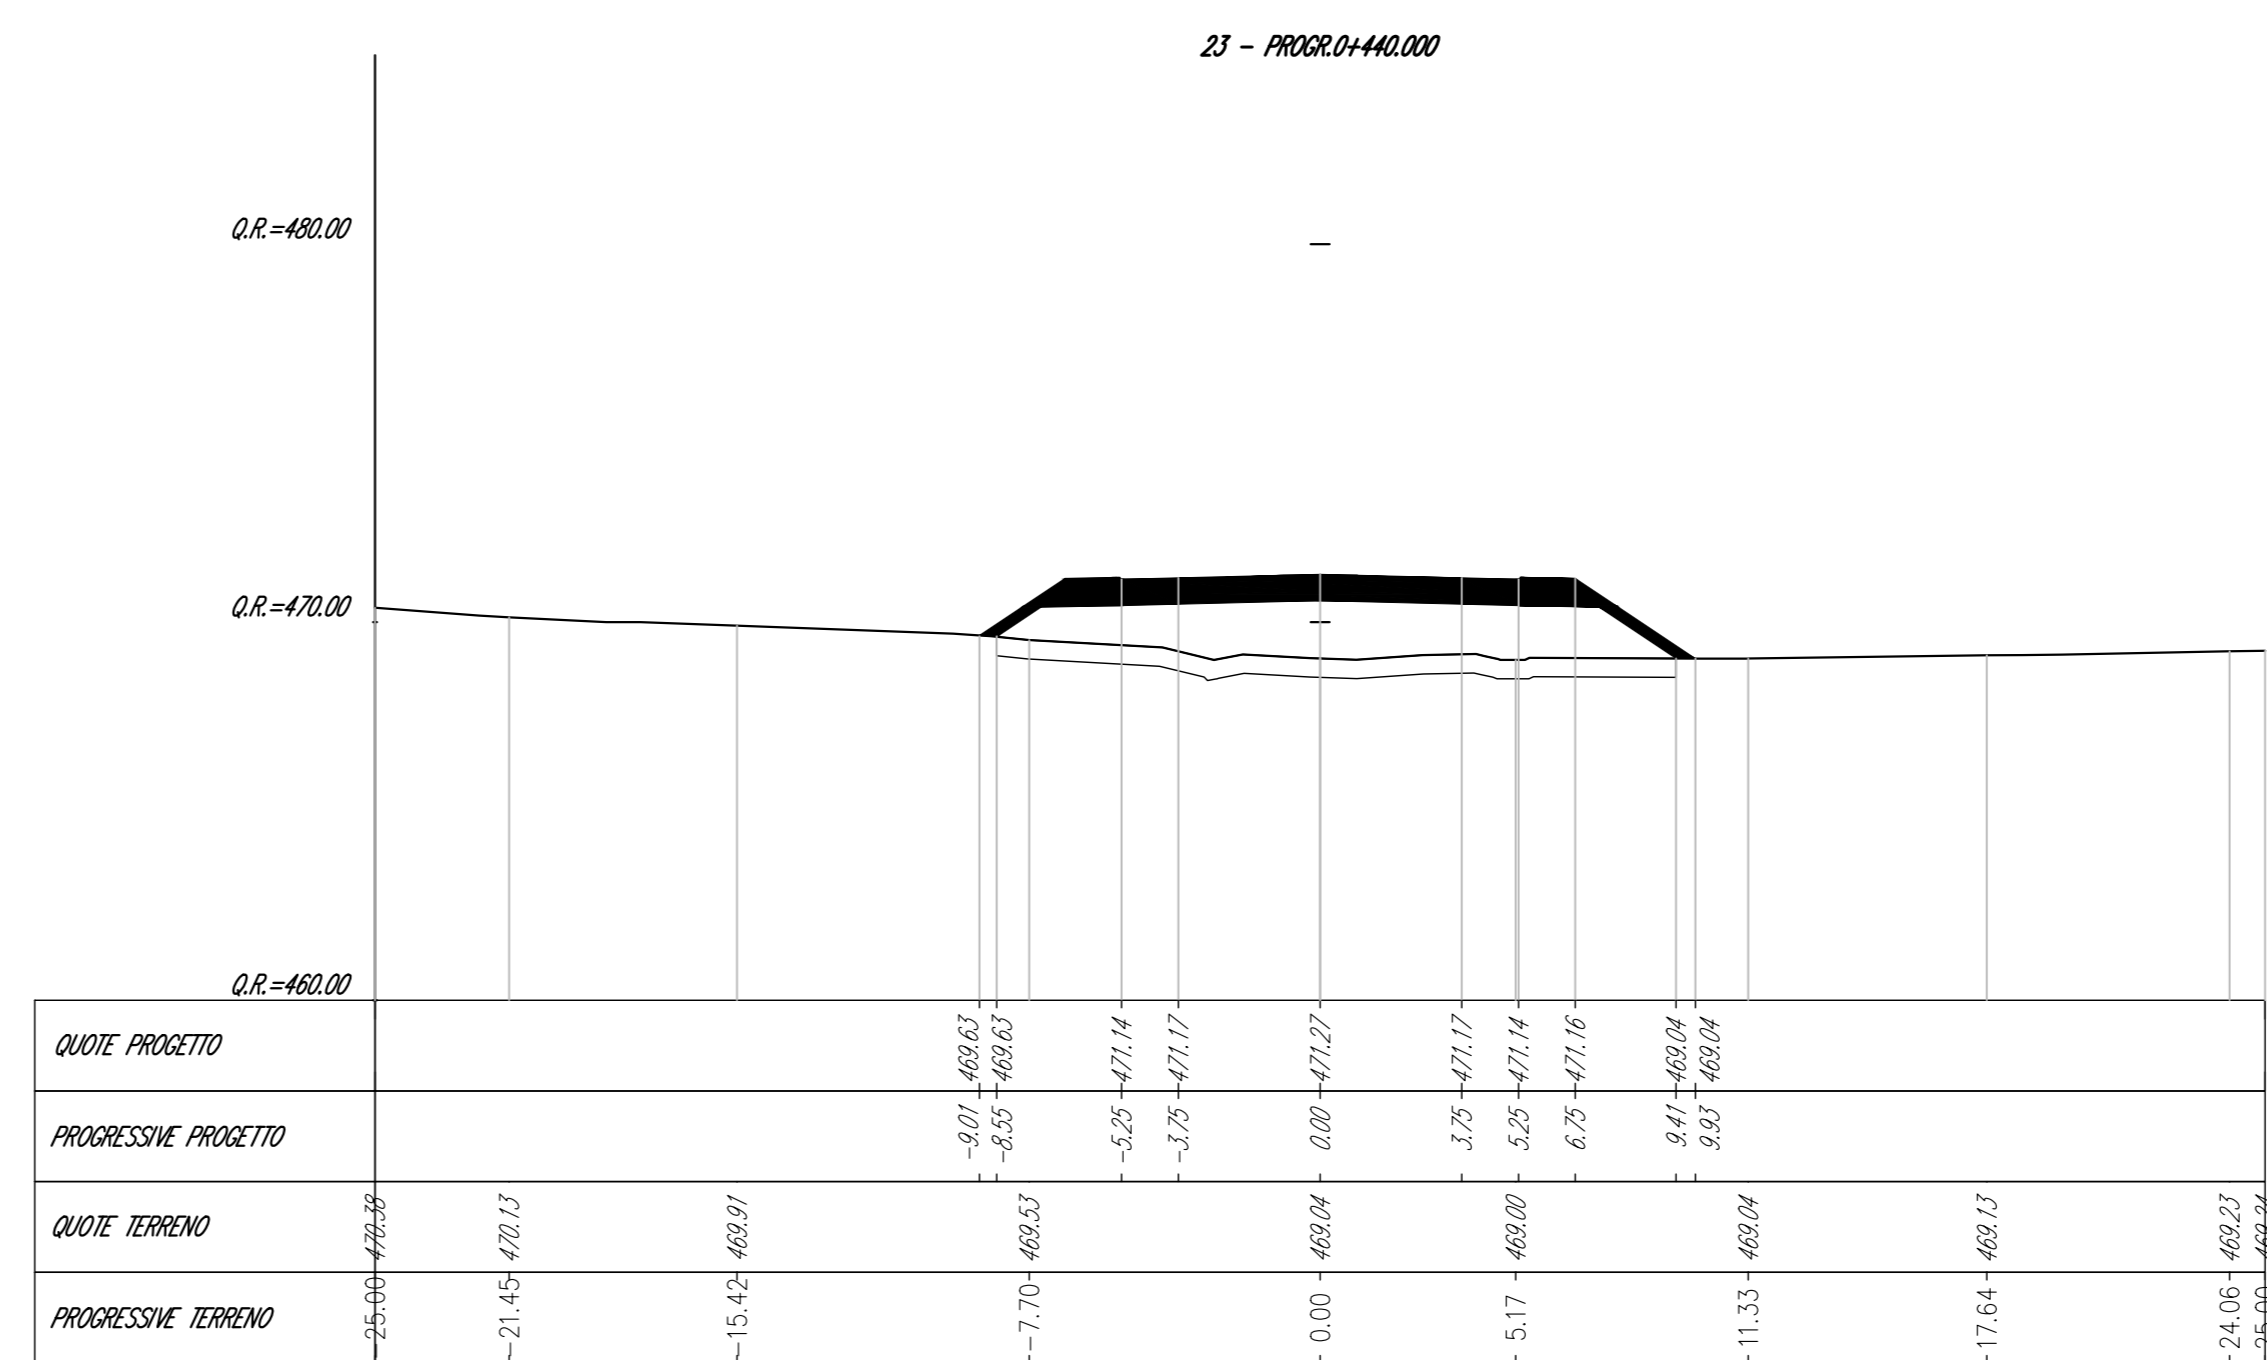


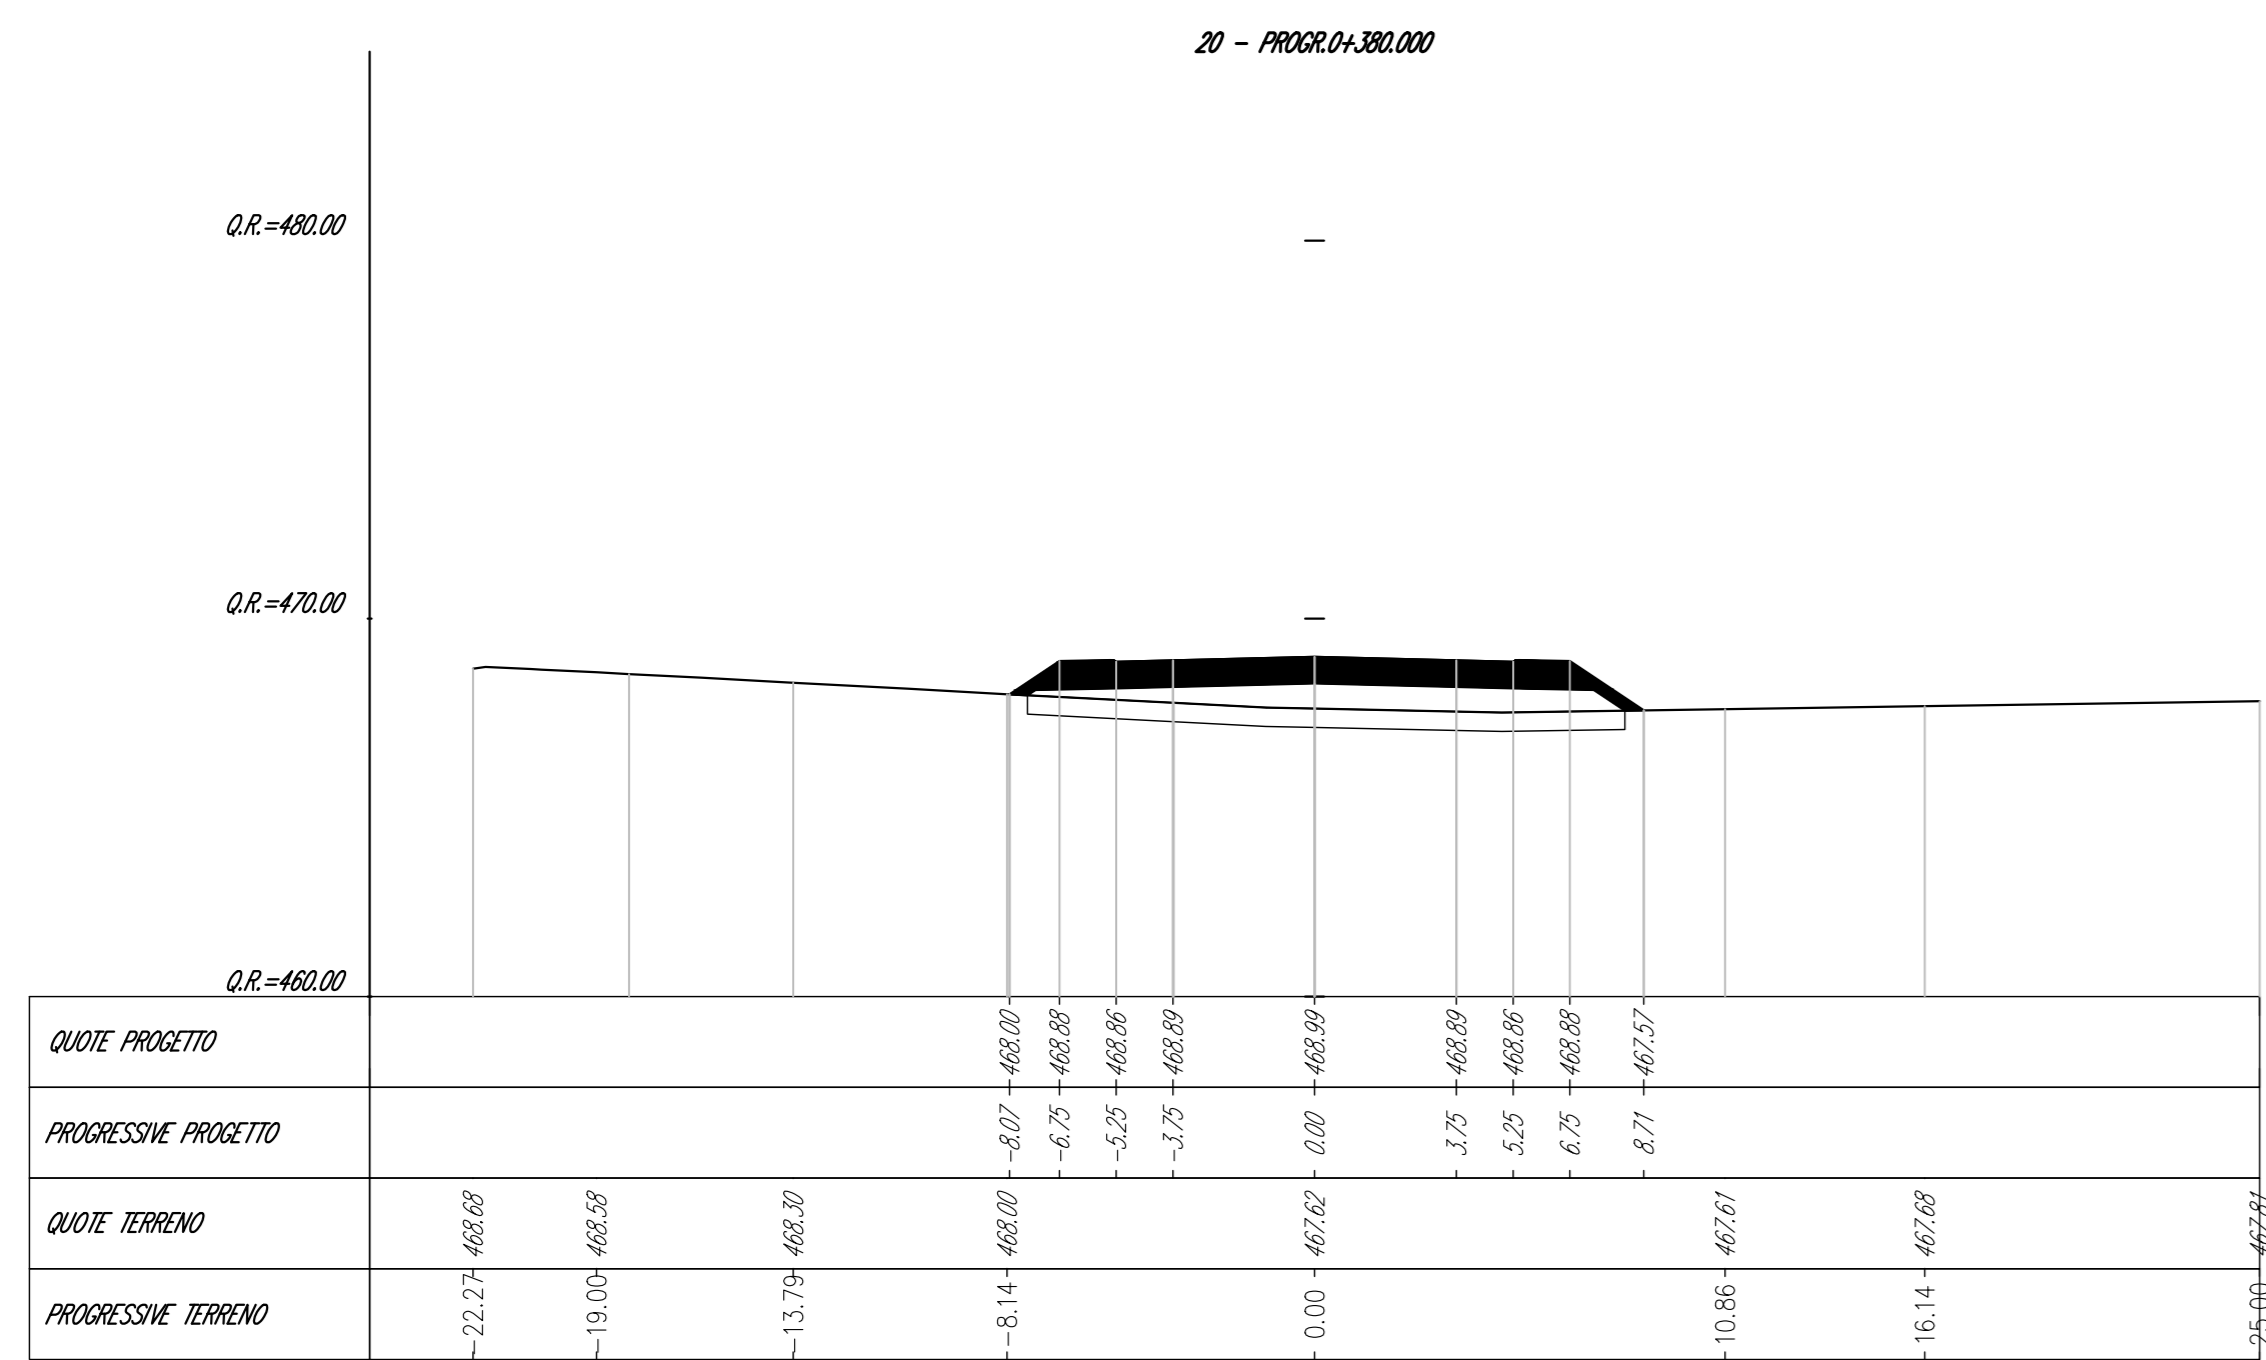


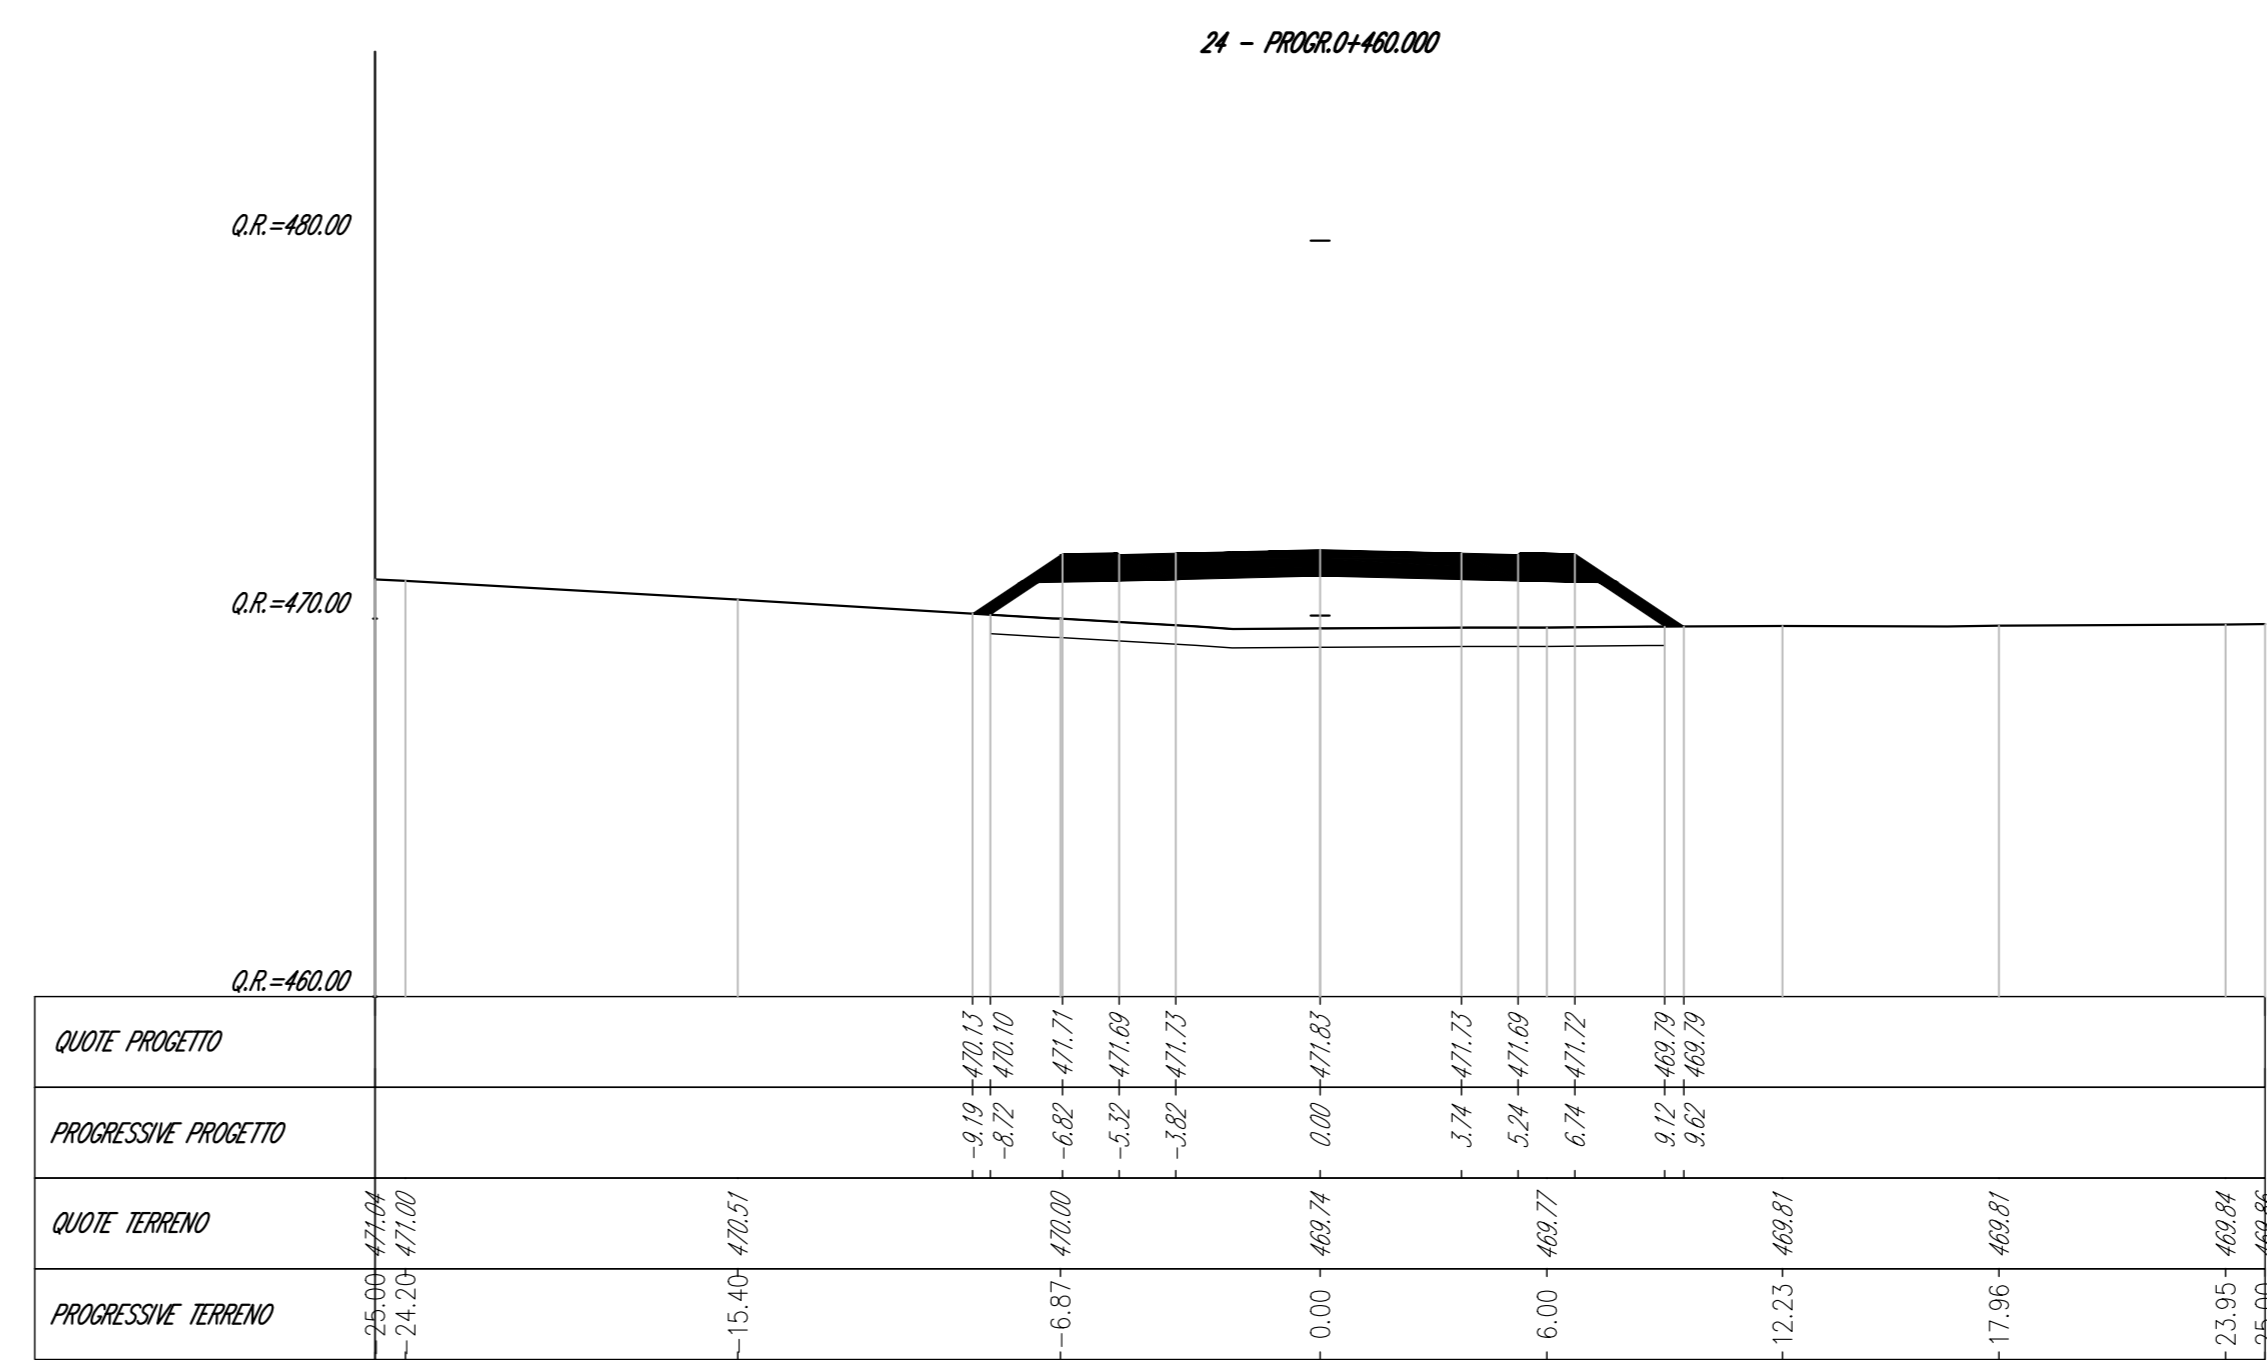

**Struttura Territoriale Marche**  

**ANAS S.p.A. - Gruppo Ferrovie dello Stato Italiane**  
 Società con unico socio soggetta all'attestazione di direzione e coordinamento di Ferrovie dello Stato  
 Italiana S.p.A. e controllata ai sensi del D.L. 138/2002 (convertito con L. 170/2002)  
 Via Montebello, 10 - 00186 Roma - Tel. +39 06 44461 - Fax +39 06 4450224  
 Pagine Web: www.anas.it  
 Cap. Soc. Euro 2.899.992.000,00 - Ior: R.E.A. 1034951 - P.IVA 0133891003 - C.F. 8020545097

**S.S. 78 "SARNANO - AMANDOLA"**  
**LAVORI DI ADEGUAMENTO/O MIGLIORAMENTO TECNICO FUNZIONALE DELLA SEZIONE STRADALE IN T.S. E POTENZIAMENTO DELLE INTERSEZIONI - 1° STRALCIO**

**PROGETTO DEFINITIVO**

IMPRESA ESECUTRICE		GRUPPO DI LAVORO ANAS	
<b>bruno teodoro</b>			
PROGETTAZIONE		RESPONSABILE DEI LAVORI	
<b>TECH PROJECT De'gnis</b>			
IL PROGETTISTA	IL COORDINATORE DELLA SICUREZZA IN FASE DI PROGETTAZIONE	RESPONSABILE DEL PROCEDIMENTO	
Ing. Valerio BALZOTTI <small>Disegnato e verificato dal          ing. Valerio BALZOTTI          Disegnato e verificato dal          ing. Valerio BALZOTTI</small>	Ing. Valerio BALZOTTI <small>Disegnato e verificato dal          ing. Valerio BALZOTTI          Disegnato e verificato dal          ing. Valerio BALZOTTI</small>	Ing. Marco MARCONI	
PROTOCOLLO		DATA	
N. ELABORATO:		CAPITOLO D1 - ASSE PRINCIPALE S.P. 237-AP01-AP02	
D109		SEZIONI TRASVERSALI AP01-AP02 - TAV.3 di 8	
CODICE PROGETTO	NOME FILE	REVISIONE	SCALA:
D109	D109_P01PS01TRAS03_A.dwg	A	1:200
PROGETTO	CODICE ELAB.		
D109	P01PS01TRAS03		
D			
C			
B			
A	PRIMA EMISSIONE	GENNAIO 2023	ING. SPONSO ROMANOU
REV.	DESCRIZIONE	DATA	ING. VERIFICATO BALZOTTI
		REDAITTO	VERIFICATO
			APPROVATO