Mat. allo progr. 0+480.00	
Materiale	**Area (m²)**
Scavo	0.00
Rilevato	16.10
Riempimento	4.07
Pavimentazione	7.99
SCOTICO	9.27
GRADONATURA	0.00
SCOTICATO	9.27

25 - PROGR.0+480.000

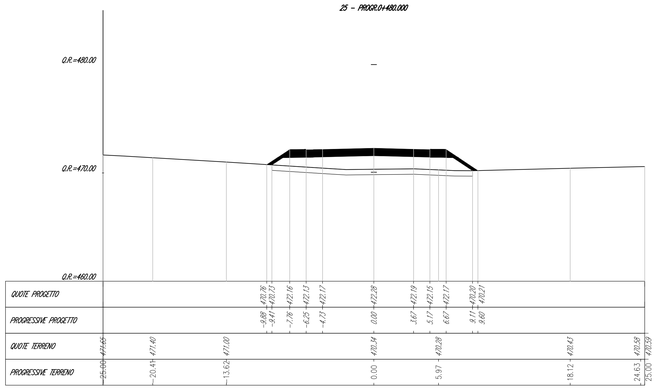

Mat. allo progr. 0+500.00	
Materiale	**Area (m²)**
Scavo	0.00
Rilevato	21.15
Riempimento	3.32
Pavimentazione	6.72
SCOTICO	11.69
GRADONATURA	0.00
SCOTICATO	11.69

26 - PROGR.0+500.000

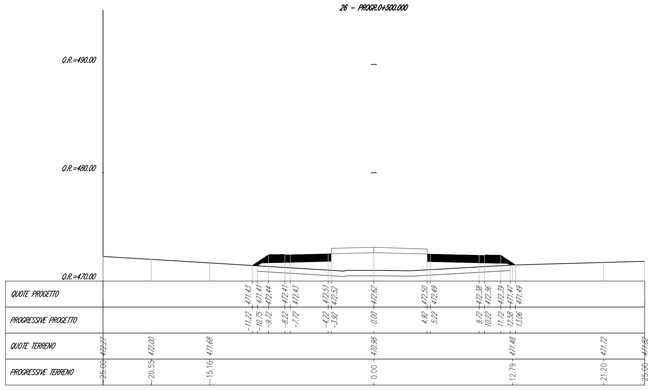

Mat. allo progr. 0+518.96	
Materiale	**Area (m²)**
Scavo	1.21
Rilevato	29.41
Riempimento	1.87
Pavimentazione	11.20
SCOTICO	15.20
GRADONATURA	0.00
SCOTICATO	15.20

27 - PROGR.0+518.961

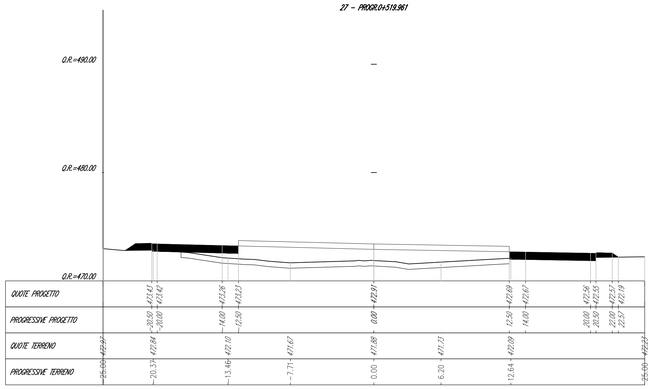

anas
GRUPPO FS ITALIANE

Struttura Territoriale Marche
Via Isonzo, 15 - 60124 Ancona T.[+39] 071 / 5091
Pec anas.marche@postacert.stradeanas.it - www.stradeanas.it

Anas S.p.A. - Gruppo Ferrovie dello Stato Italiane
Società con socio unico soggetta all'attività di direzione e coordinamento di ferrovie dello Stato Italiane S.p.A. e concessionaria ai sensi del D.L. 138/2002 (convertito con L. 178/2002)
Via Monzambano, 10 - 00185 Roma T.[+39] 06 44461 - F.[+39] 06 4456224
Pec: anas@postacert.stradeanas.it
Cap. Soc. Euro 2.269.892.000,00 Iscr. R.E.A. 1024551 P.IVA 02133681003 – C.F. 80208450587

S.S. 78 "SARNANO - AMANDOLA"

LAVORI DI ADEGUAMENTOE/O MIGLIORAMENTO TECNICO FUNZIONALE DELLA SEZIONE STRADALE IN T.S. E POTENZIAMENTO DELLE INTERSEZIONI - 1° STRALCIO

PROGETTO DEFINITIVO

IMPRESA ESECUTRICE

bruno teodoro

GRUPPO DI LAVORO ANAS

PROGETTAZIONE

RESPONSABILE DEI LAVORI

IL PROGETTISTA
Ing. Valerio BAJETTI
Ordine degli Ingegneri della provincia di Roma n°A26211
(Direttiv tecnico ingegneria ex D.M.263/2012)

IL COORDINATORE DELLA SICUREZZA IN FASE DI PROGETTAZIONE
Ing. Fabrizio BAJETTI
Ordine degli Ingegneri della provincia di Roma n°19112
(Direttiv tecnico ingegneria ex D.M.263/2012)

BAJETTI VALERIO
Ordine degli Ingegneri della Provincia di Roma
Ingegnere
07.05.2023 08:03:31 GMT+00:00

RESPONSABILE DEL PROCEDIMENTO
Ing. Marco MANCINA

PROTOCOLLO | DATA

N. ELABORATO: D110

CAPITOLO D1 - ASSE PRINCIPALE S.P. 237-AP01-AP02

SEZIONI TRASVERSALI AP01-AP02 - TAV.4 di 8

CODICE PROGETTO	NOME FILE	REVISIONE	SCALA:
PROGETTO: D2201	D110_P01PS01TRASZ04_A.dwg		
	CODICE ELAB. P01PS01TRASZ04	A	1:200

REV.	DESCRIZIONE	DATA	REDATTO	VERIFICATO	APPROVATO
D					
C					
B					
A	PRIMA EMISSIONE	GENNAIO 2023	ING. SIMONE ROMAGNOLI	ING. GIANCARLO TANZI	ING. VALERIO BAJETTI