| Mat. alla progr. 0+160.00 | |
|---|---|
| Materiale | Area (m²) |
| Scavo | 0.00 |
| Rilevato | 13.62 |
| Inerbimento | 3.61 |
| Pavimentazione | 7.25 |
| SOTTOFO | 8.42 |
| GRADONATURA | 0.00 |
| SOSTITUITO | 8.42 |

9 – PROGR.0+160.000

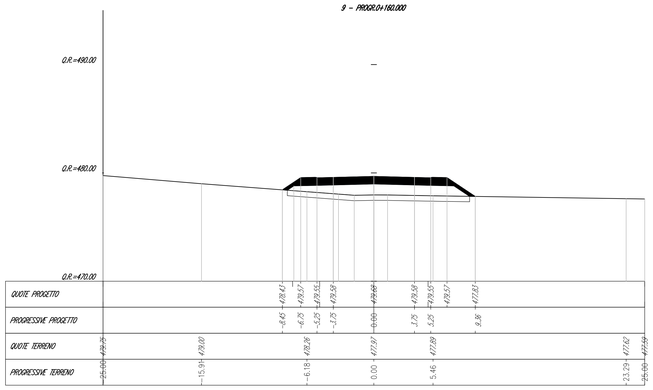


| Mat. alla progr. 0+140.00 | |
|---|---|
| Materiale | Area (m²) |
| Scavo | 0.00 |
| Rilevato | 10.66 |
| Inerbimento | 3.43 |
| Pavimentazione | 7.25 |
| SOTTOFO | 13.67 |
| GRADONATURA | 0.40 |
| SOSTITUITO | 14.07 |

13 – PROGR.0+240.000

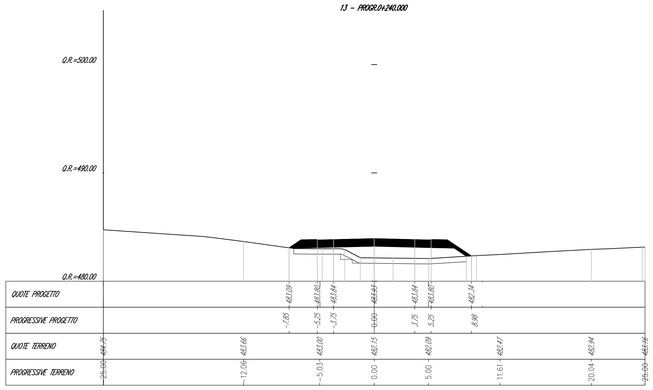


| Mat. alla progr. 0+180.00 | |
|---|---|
| Materiale | Area (m²) |
| Scavo | 0.00 |
| Rilevato | 16.18 |
| Inerbimento | 3.89 |
| Pavimentazione | 7.25 |
| SOTTOFO | 8.54 |
| GRADONATURA | 0.00 |
| SOSTITUITO | 8.54 |

10 – PROGR.0+180.000

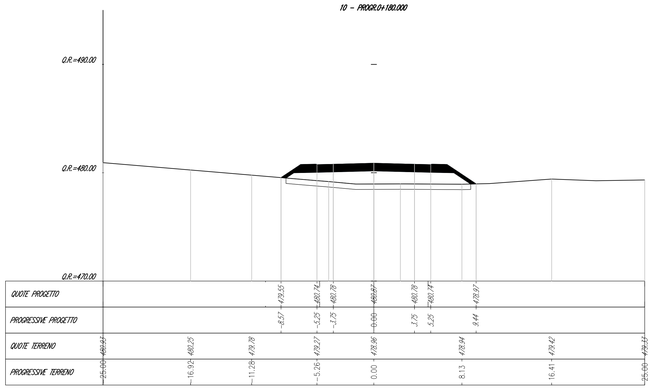


| Mat. alla progr. 0+160.00 | |
|---|---|
| Materiale | Area (m²) |
| Scavo | 2.79 |
| Rilevato | 1.52 |
| Inerbimento | 2.08 |
| Pavimentazione | 7.25 |
| SOTTOFO | 0.00 |
| GRADONATURA | 0.00 |
| SOSTITUITO | 0.00 |

14 – PROGR.0+260.000

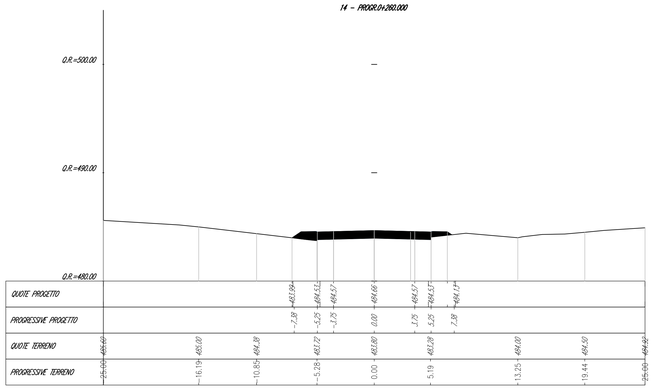


| Mat. alla progr. 0+200.00 | |
|---|---|
| Materiale | Area (m²) |
| Scavo | 0.00 |
| Rilevato | 16.29 |
| Inerbimento | 2.96 |
| Pavimentazione | 7.25 |
| SOTTOFO | 8.66 |
| GRADONATURA | 0.00 |
| SOSTITUITO | 8.66 |

11 – PROGR.0+200.000

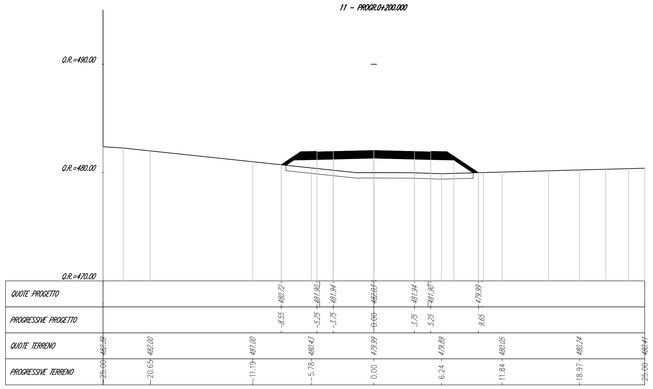


| Mat. alla progr. 0+280.00 | |
|---|---|
| Materiale | Area (m²) |
| Scavo | 4.15 |
| Rilevato | 0.01 |
| Inerbimento | 1.06 |
| Pavimentazione | 7.25 |
| SOTTOFO | 0.00 |
| GRADONATURA | 0.00 |
| SOSTITUITO | 0.00 |

15 – PROGR.0+280.000

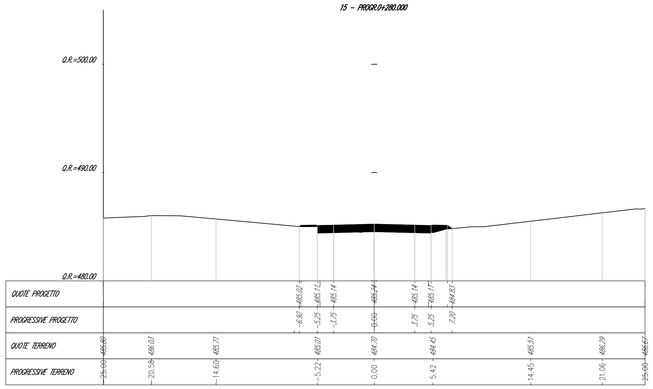


| Mat. alla progr. 0+220.00 | |
|---|---|
| Materiale | Area (m²) |
| Scavo | 0.00 |
| Rilevato | 15.19 |
| Inerbimento | 2.27 |
| Pavimentazione | 7.25 |
| SOTTOFO | 8.61 |
| GRADONATURA | 6.27 |
| SOSTITUITO | 14.90 |

12 – PROGR.0+220.000

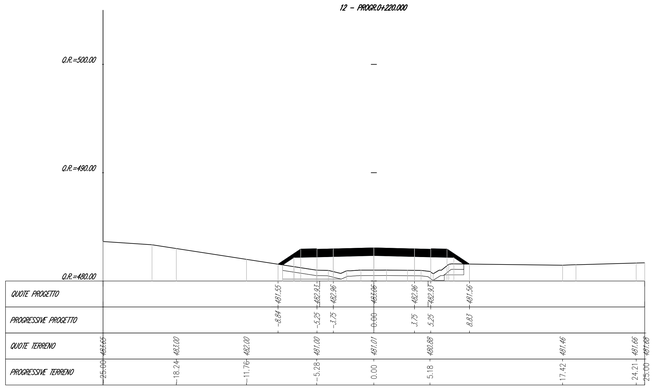


| Mat. alla progr. 0+300.00 | |
|---|---|
| Materiale | Area (m²) |
| Scavo | 12.91 |
| Rilevato | 0.00 |
| Inerbimento | 1.47 |
| Pavimentazione | 7.25 |
| SOTTOFO | 0.00 |
| GRADONATURA | 0.00 |
| SOSTITUITO | 0.00 |

16 – PROGR.0+300.000

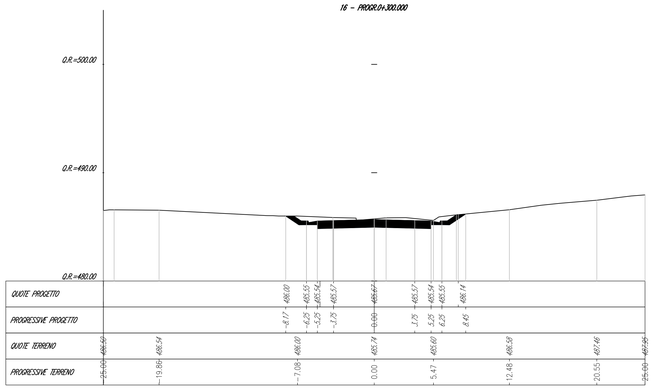


**Struttura Territoriale Marche**
Via Isonzo, 15 - 60124 Ancona T.(+39) 071 / 5091
Pec anas.marche@postacert.stradeanas.it - www.stradeanas.it

Anas S.p.A. - Gruppo Ferrovie dello Stato Italiane
Società con socio unico soggetta all'attività di direzione e coordinamento di ferrovie dello Stato Italiane S.p.A. e concessionaria ai sensi del D.L. 138/2002 (convertito con L. 178/2002)
Via Monzambano, 10 - 00185 Roma T (+39) 06 44461 - F (+39) 06 4456224
Pec anas@postacert.stradeanas.it
Cap. Soc. Euro 2.269.892.000,00 Iscr. R.E.A. 1024951 P.IVA 02133681003 – C.F. 80208450587

# S.S. 78 "SARNANO - AMANDOLA"

## LAVORI DI ADEGUAMENTOE/O MIGLIORAMENTO TECNICO FUNZIONALE DELLA SEZIONE STRADALE IN T.S. E POTENZIAMENTO DELLE INTERSEZIONI - 1° STRALCIO

PROGETTO DEFINITIVO

IMPRESA ESECUTRICE
bruno teodoro

GRUPPO DI LAVORO ANAS

PROGETTAZIONE

RESPONSABILE DEI LAVORI

IL PROGETTISTA
Ing. Valerio BAJETTI
Ordine degli Ingegneri della provincia di Roma n°A26211
(Direttore tecnico ingegneria per la viabilità)

IL COORDINATORE DELLA SICUREZZA IN FASE DI PROGETTAZIONE
Ing. Fabrizio BAJETTI
Ordine degli Ingegneri della provincia di Roma n°13112
(Direttore tecnico ingegneria per la viabilità)

BAJETTI VALERIO Ordine degli Ingegneri della Provincia di Roma - Ingegnere 07.05.2023 08:03:31 GMT+00:00

RESPONSABILE DEL PROCEDIMENTO
Ing. Marco MANCINA

PROTOCOLLO | DATA

N. ELABORATO: D112

## CAPITOLO D1 - ASSE PRINCIPALE S.P. 237-AP01-AP02

### SEZIONI TRASVERSALI AP01-AP02 - TAV.6 di 8

| CODICE PROGETTO | NOME FILE | REVISIONE | SCALA: |
|---|---|---|---|
| PROGETTO: D201 | D112_P01PS01TRASZ06_A.dwg | | |
| | CODICE ELAB.: P01PS01TRASZ06 | A | 1:200 |

| REV. | DESCRIZIONE | DATA | REDATTO | VERIFICATO | APPROVATO |
|---|---|---|---|---|---|
| D | | | | | |
| C | | | | | |
| B | | | | | |
| A | PRIMA EMISSIONE | GENNAIO 2023 | ING. SIMONE ROMAGNOLI | ING. GIANCARLO TANZI | ING. VALERIO BAJETTI |