Mat. allo progr. 0+480.00	
Materiale	**Area (m²)**
Scavo	11.97
Rilevato	3.02
Riempimento	2.82
Pavimentazione	6.78
SCOTICO	2.39
GRADONATURA	0.94
SCOTICATO	1.11

25 - PROGR.0+480.000

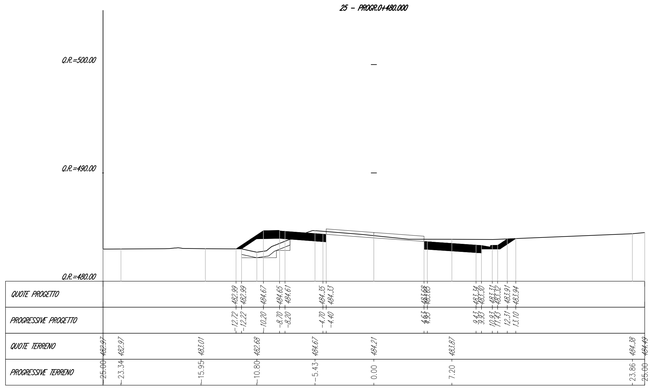

| QUOTE PROGETTO | | |