



Profile View of AP 01

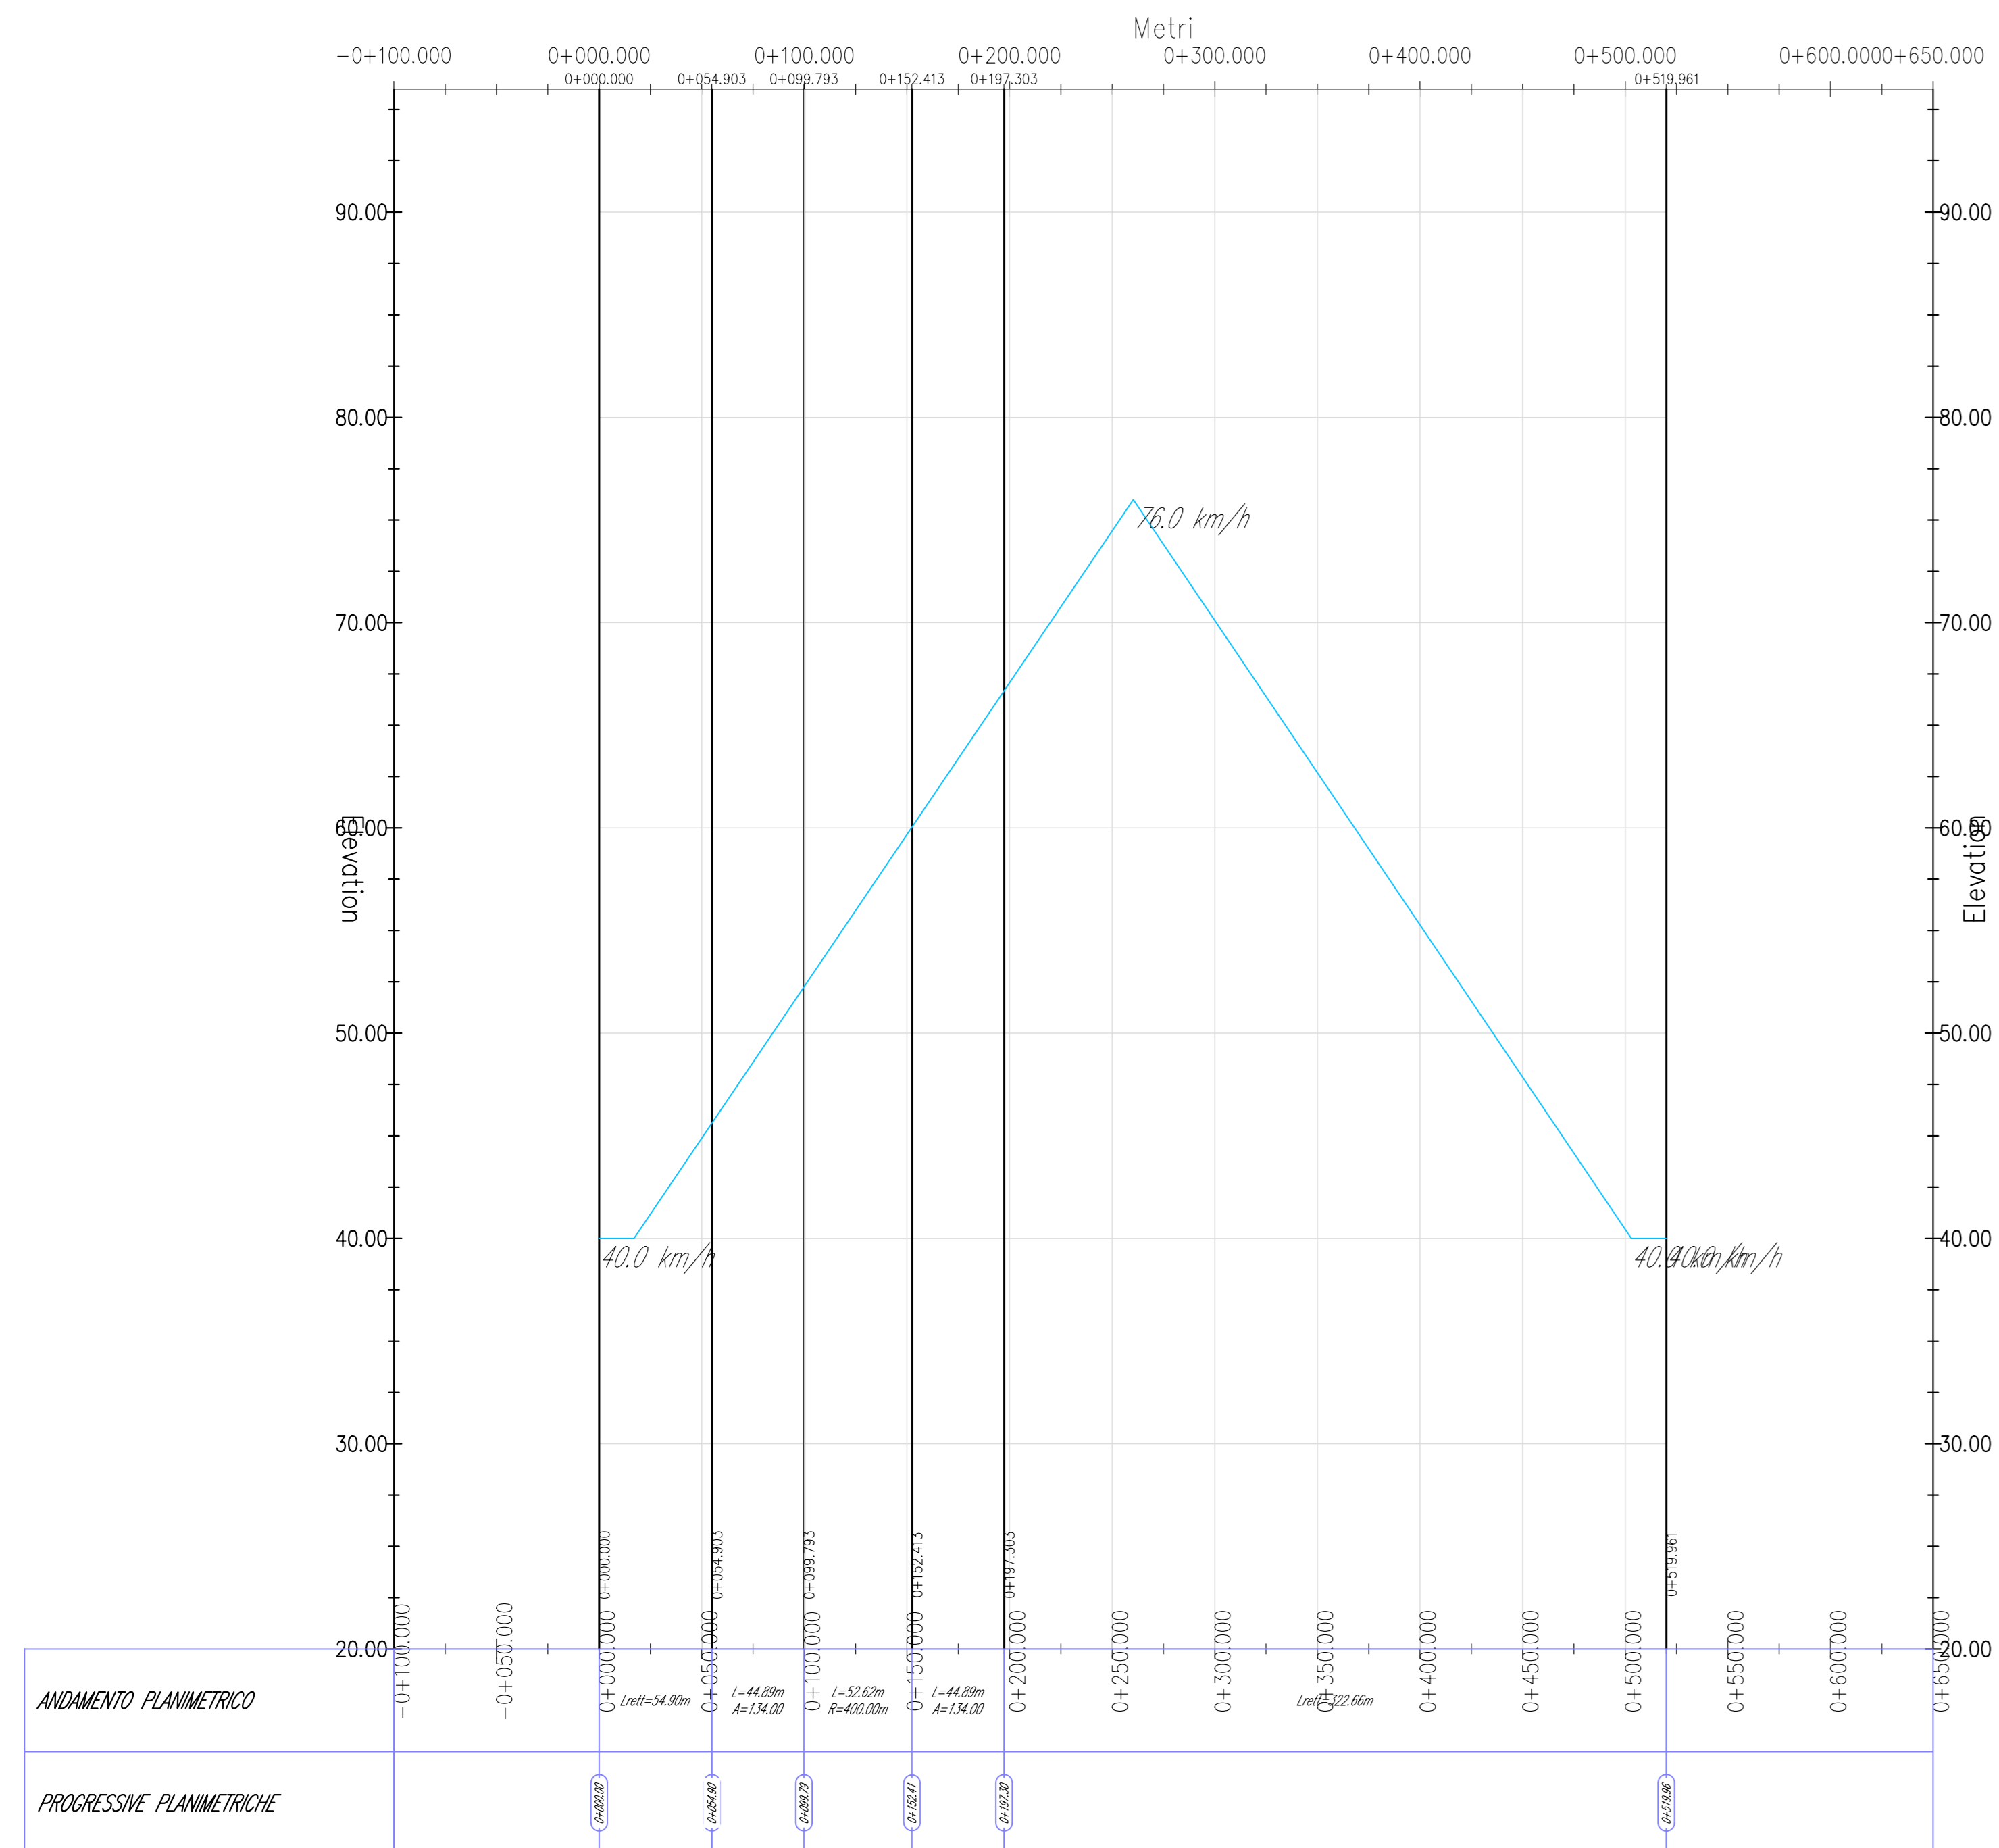

Profile View of AP 02

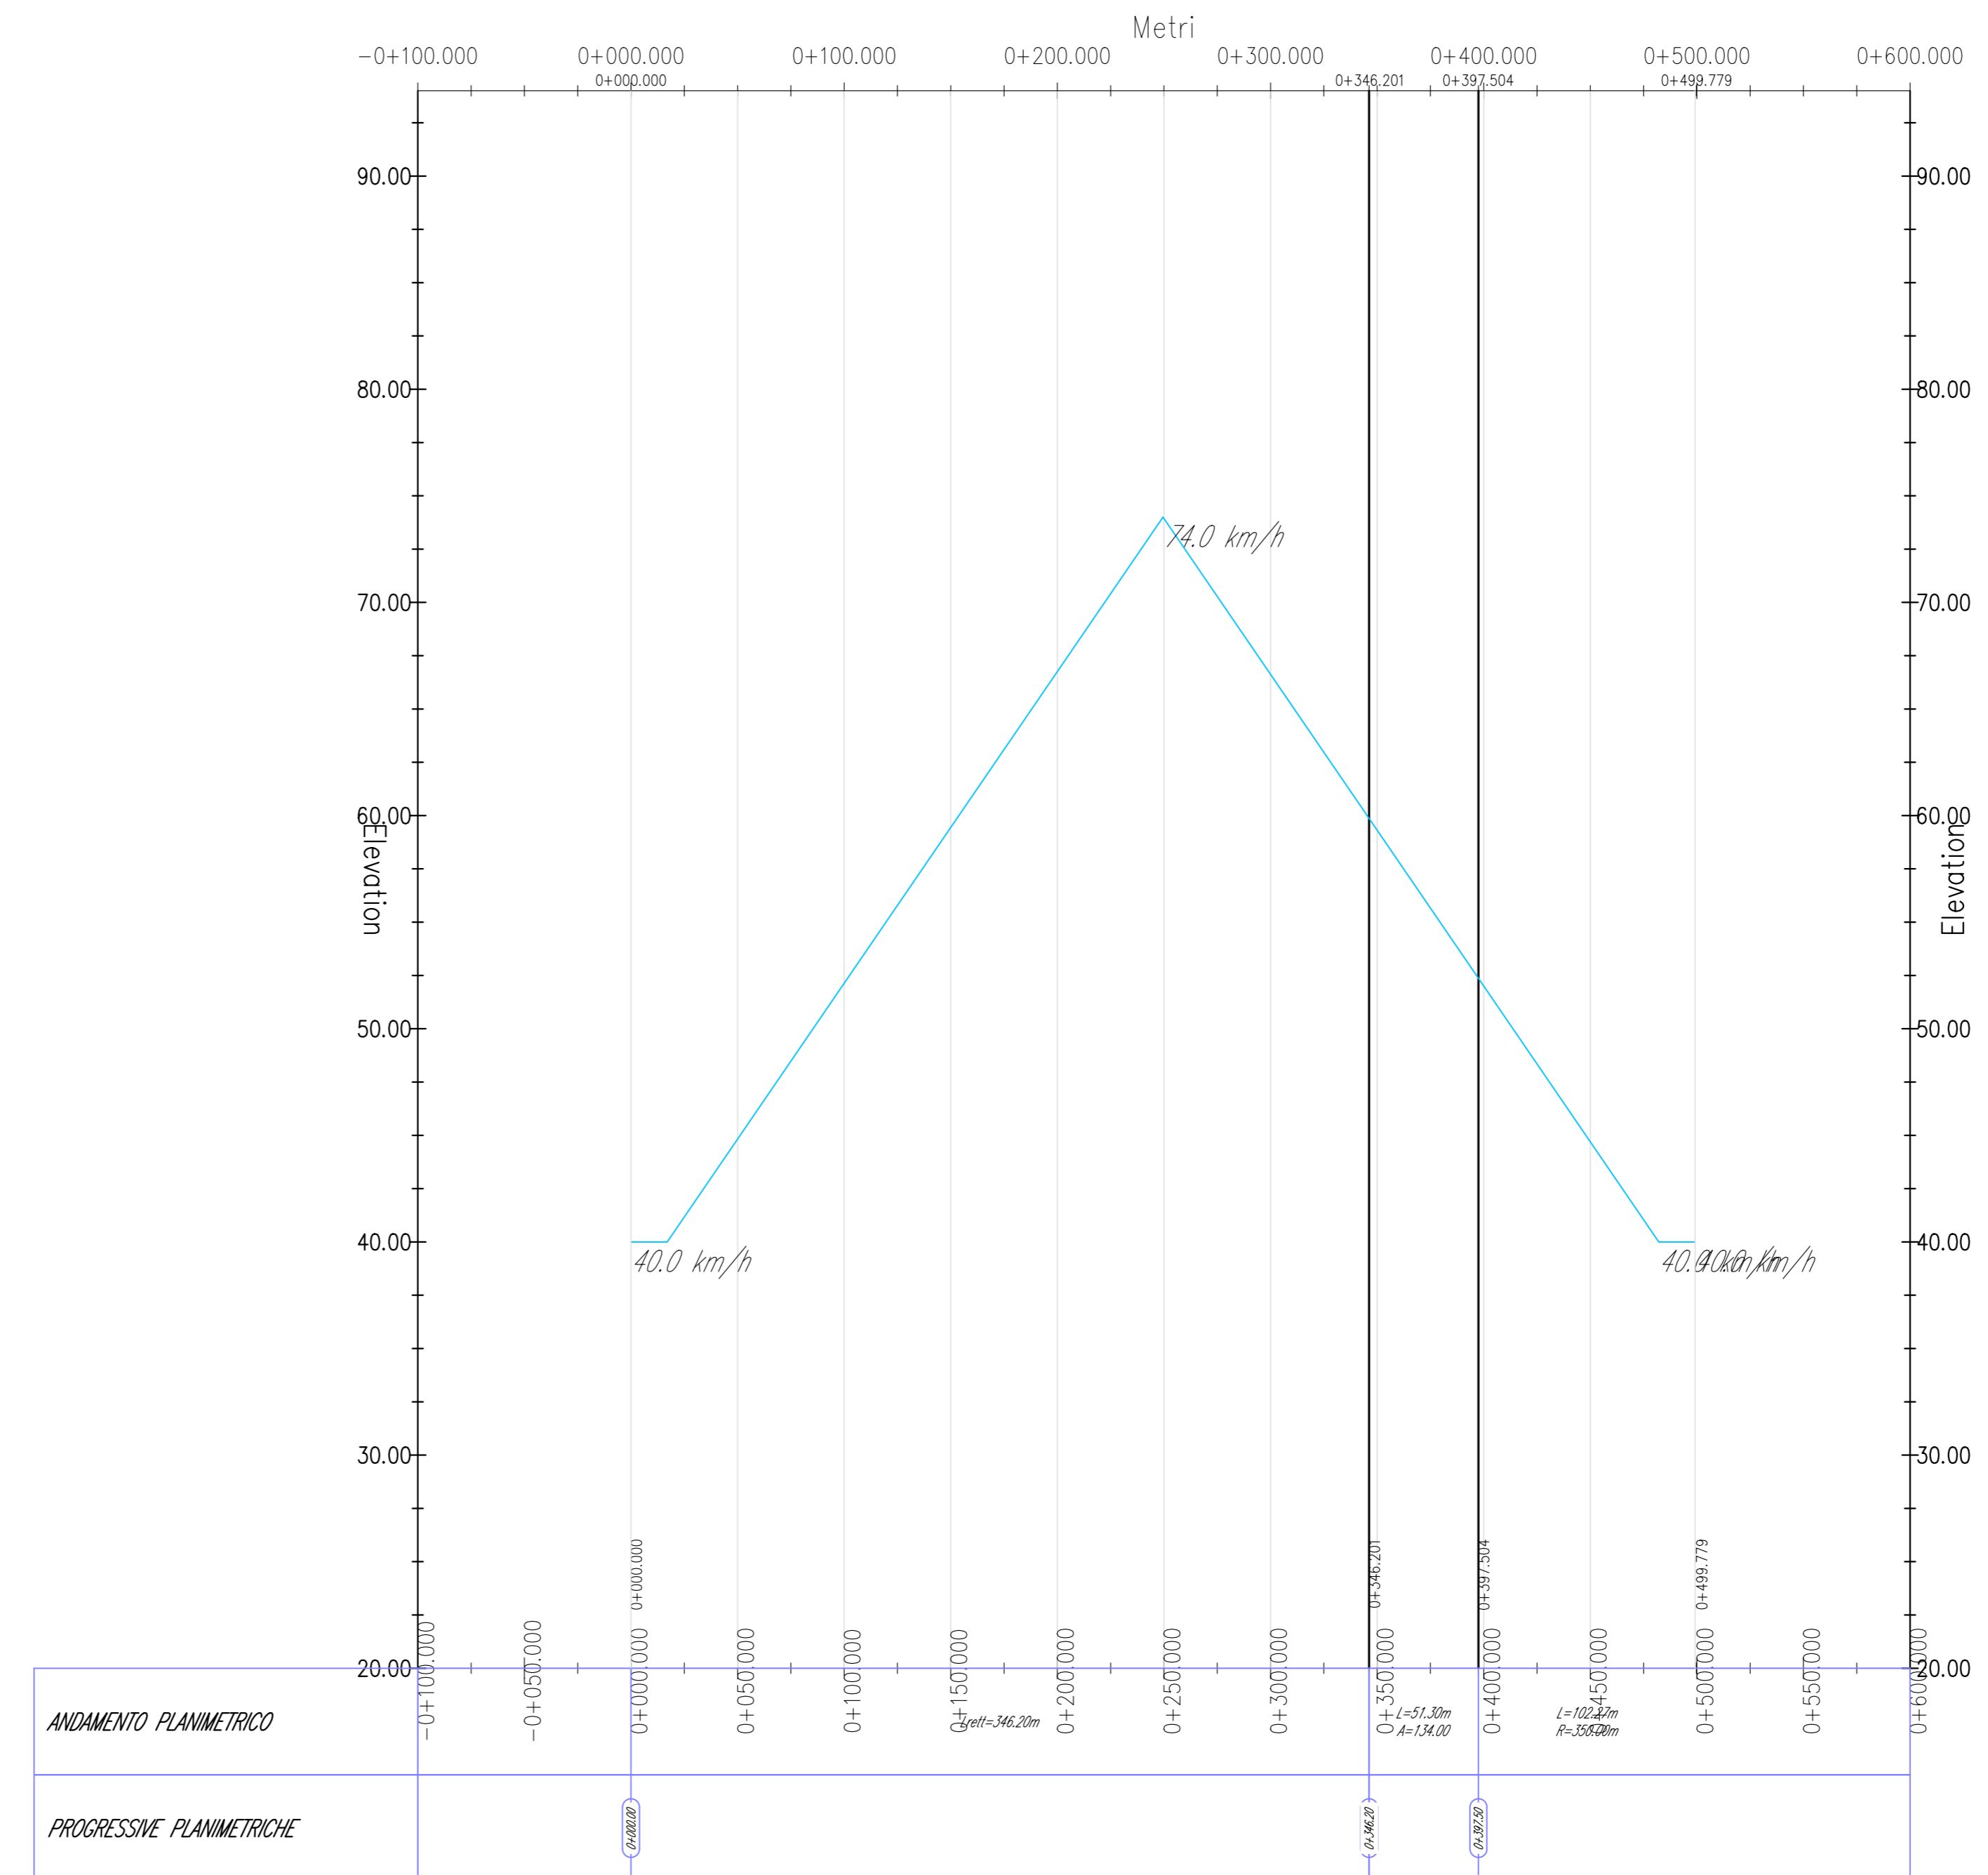

Struttura Territoriale Marche
Via Salaria, 11 - 00122 Roma, Tel. +39 071 10091
Pia. Area Marittima/Colonna/Strada 2 - www.stradanas.it

Asas S.p.A. - Gruppo Ferrovie dello Stato Italiane
Società con socio unico soggetta all'attività di direzione e coordinamento di Ferrovie dello Stato Italiane S.p.A. e controllata ai sensi del D.L. 138/2002 (convertito con L. 178/2002)
Via Montebello, 10 - 00185 Roma - Tel. +39 06 44461 - Fax +39 06 4450224
Pia. Area Marittima/Colonna/Strada 2
Cap. Soc. Euro 2.289.982.000,00 - I.R.C. 1024951 - P.IVA 02133810003 - C.F. 8020545087

S.S. 78 "SARNANO - AMANDOLA"
LAVORI DI ADEGUAMENTO/0 MIGLIORAMENTO TECNICO FUNZIONALE DELLA SEZIONE STRADALE IN T.S. E POTENZIAMENTO DELLE INTERSEZIONI - 1° STRALCIO

PROGETTO DEFINITIVO

<p>IMPRESA ESECUTRICE</p> <p align="center">bruno teodoro</p>	<p>GRUPPO DI LAVORO ANAS</p>
<p>PROGETTAZIONE</p> <p align="center">TECH PROJECT De'gnis</p>	<p>RESPONSABILE DEI LAVORI</p>
<p>IL PROGETTISTA</p> <p>Ing. Valerio BALETTI Direttore responsabile progettista Chiedi sempre Valerio BALETTI</p>	<p>RESPONSABILE DEL PROCEDIMENTO</p> <p>Ing. Marco MARCONI</p>
<p>IL COORDINATORE DELLA SICUREZZA IN FASE DI PROGETTAZIONE</p> <p>Ing. Valerio BALETTI Direttore responsabile progettista Chiedi sempre Valerio BALETTI</p>	<p>PROTOCOLLO</p> <p>DATA</p>

N. ELABORATO: **D116**

CAPITOLO D1 - ASSE PRINCIPALE S.P.237 - AP 01 - AP02
DIAGRAMMI DI VELOCITA'

PROGETTO	NOME FILE	REVISIONE	SCALA
D116	D116_P01PS01TRADG01_A.dwg	A	FUORI SCALA
ELAB.	CODICE ELAB.	DATA	REDAITTO
P01PS01TRADG01			

REV.	DESCRIZIONE	DATA	REDAITTO	VERIFICATO	APPROVATO
A	PRIMA EMISSIONE	MARZO 2023	ING. BRUNO MARCONI	ING. VALERIO BALETTI	ING. VALERIO BALETTI