



Profile View of AP 02

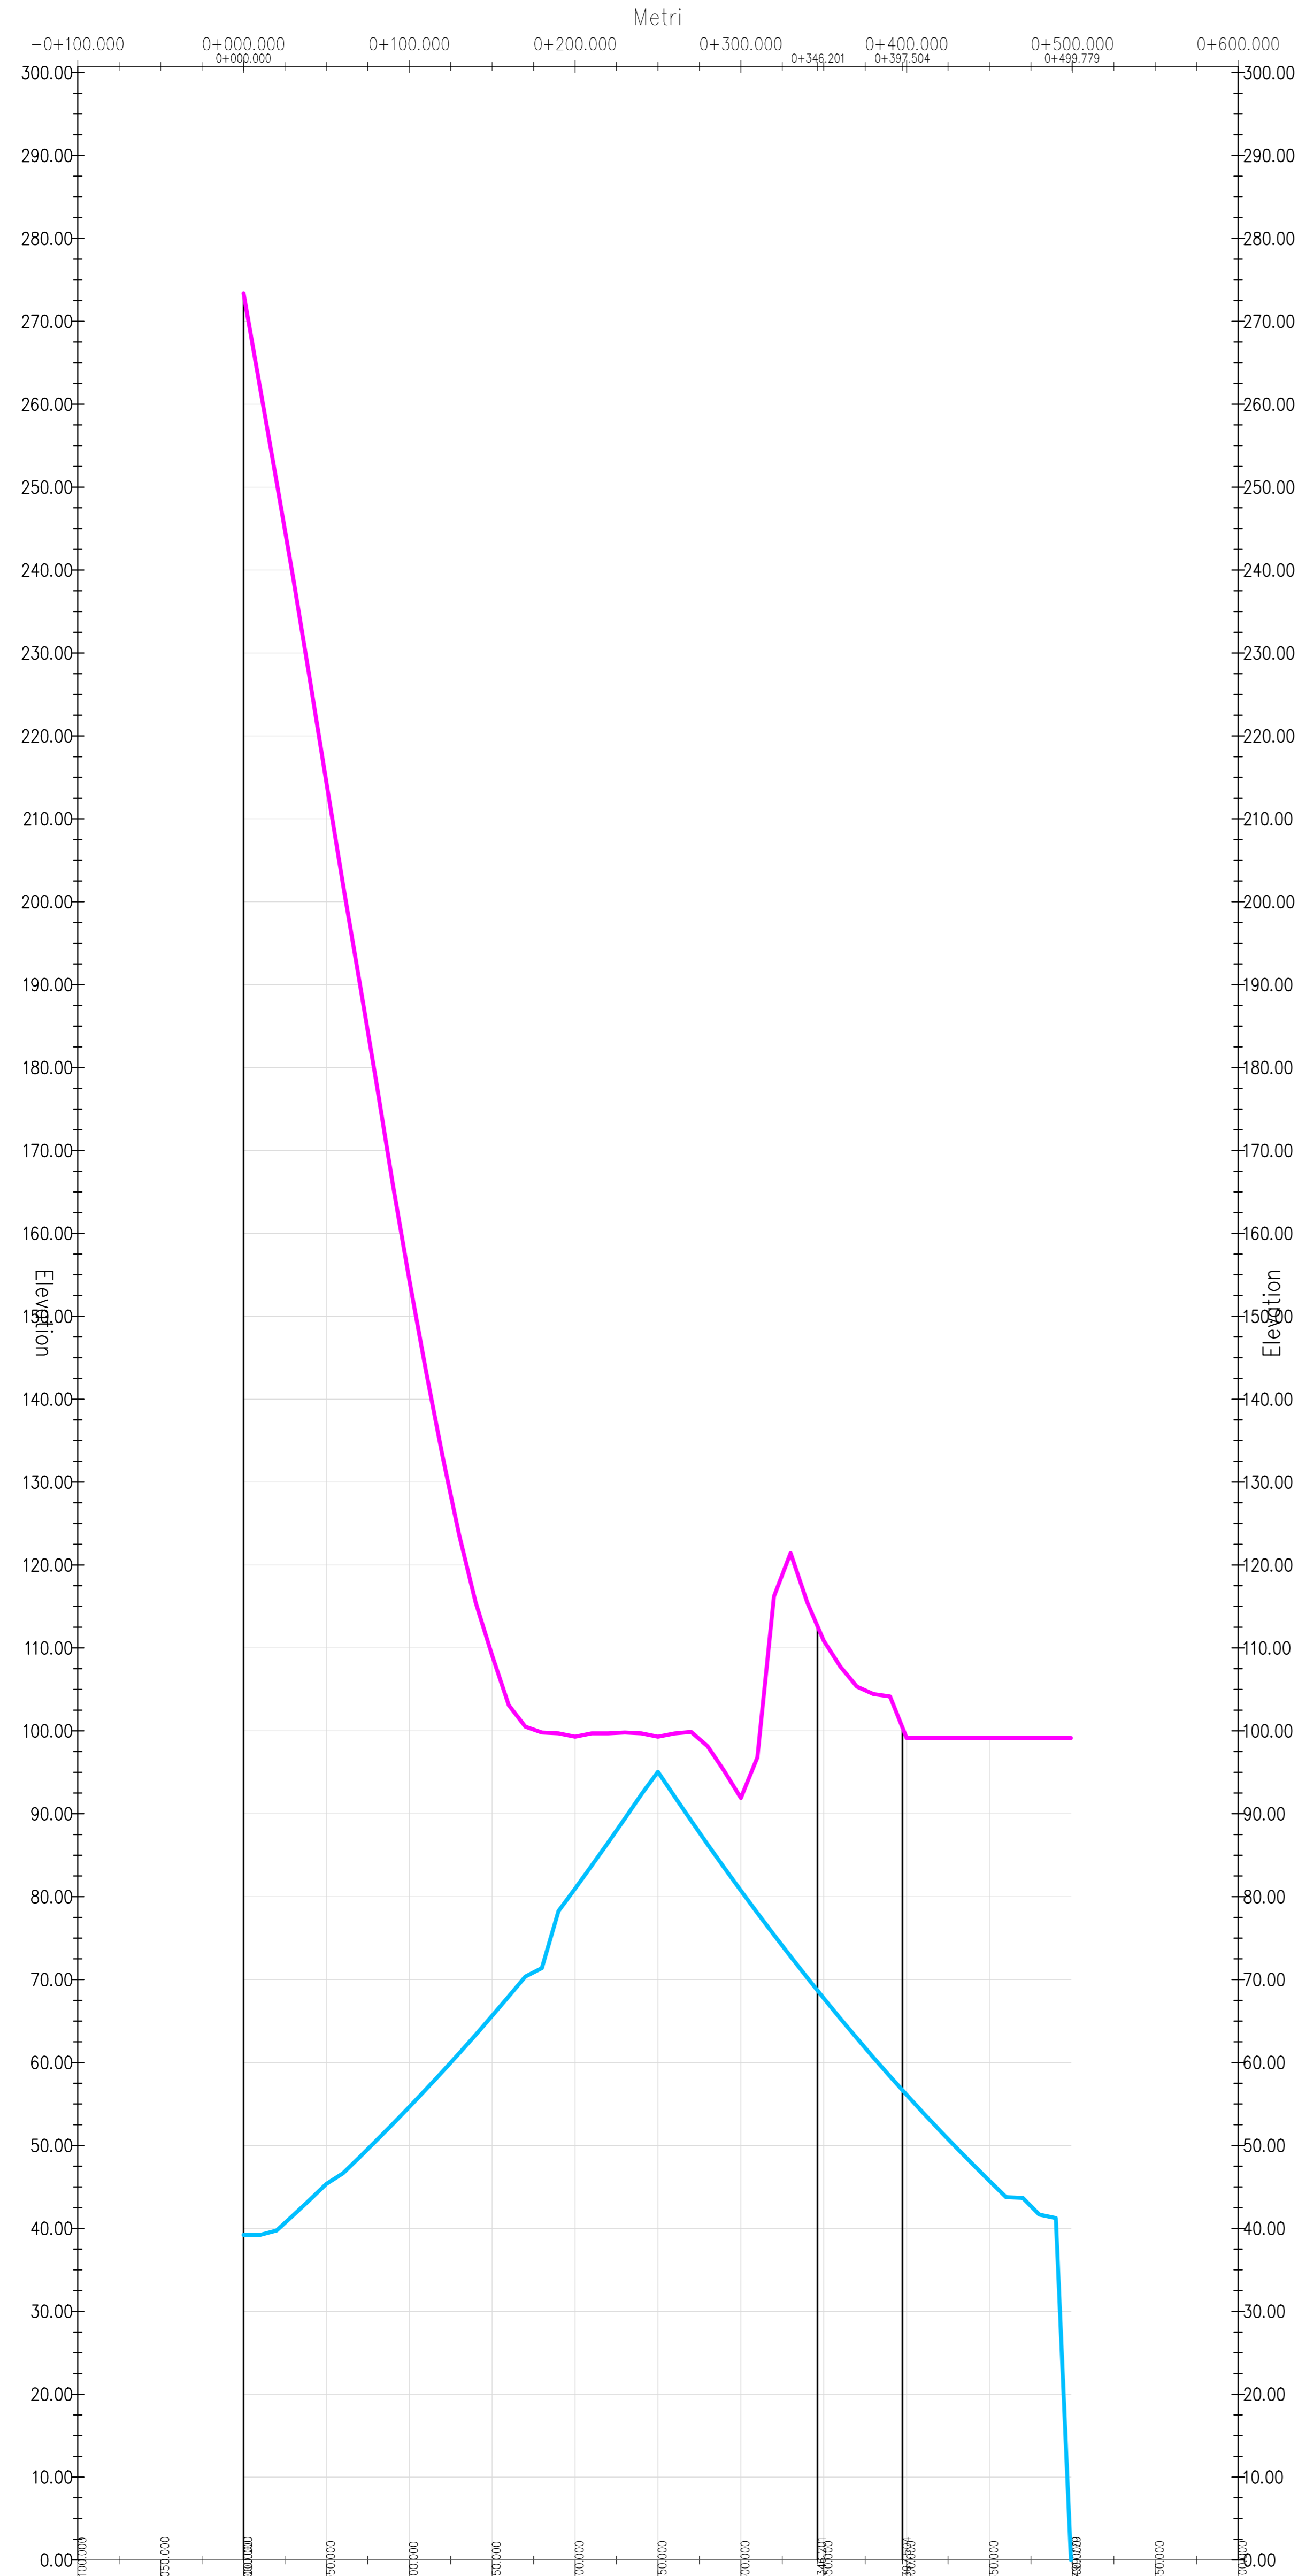

VELOCITA' DI PROGETTO	02	02	25	25
ANDAMENTO PLANIMETRICO		Ln=146,30m	L=51,20m A=154,00	L=102,70m A=200,00m
VERIFICA VISIBILITA'	0+000.000	0+400.000	0+400.000	0+550.000
VEZIALE LIBERA EFFETTIVA	275.00	214.40	154.40	100.00
VEZIALE LIBERA RICHIESTA	39.20	45.56	54.64	65.60

Profile View of AP 02

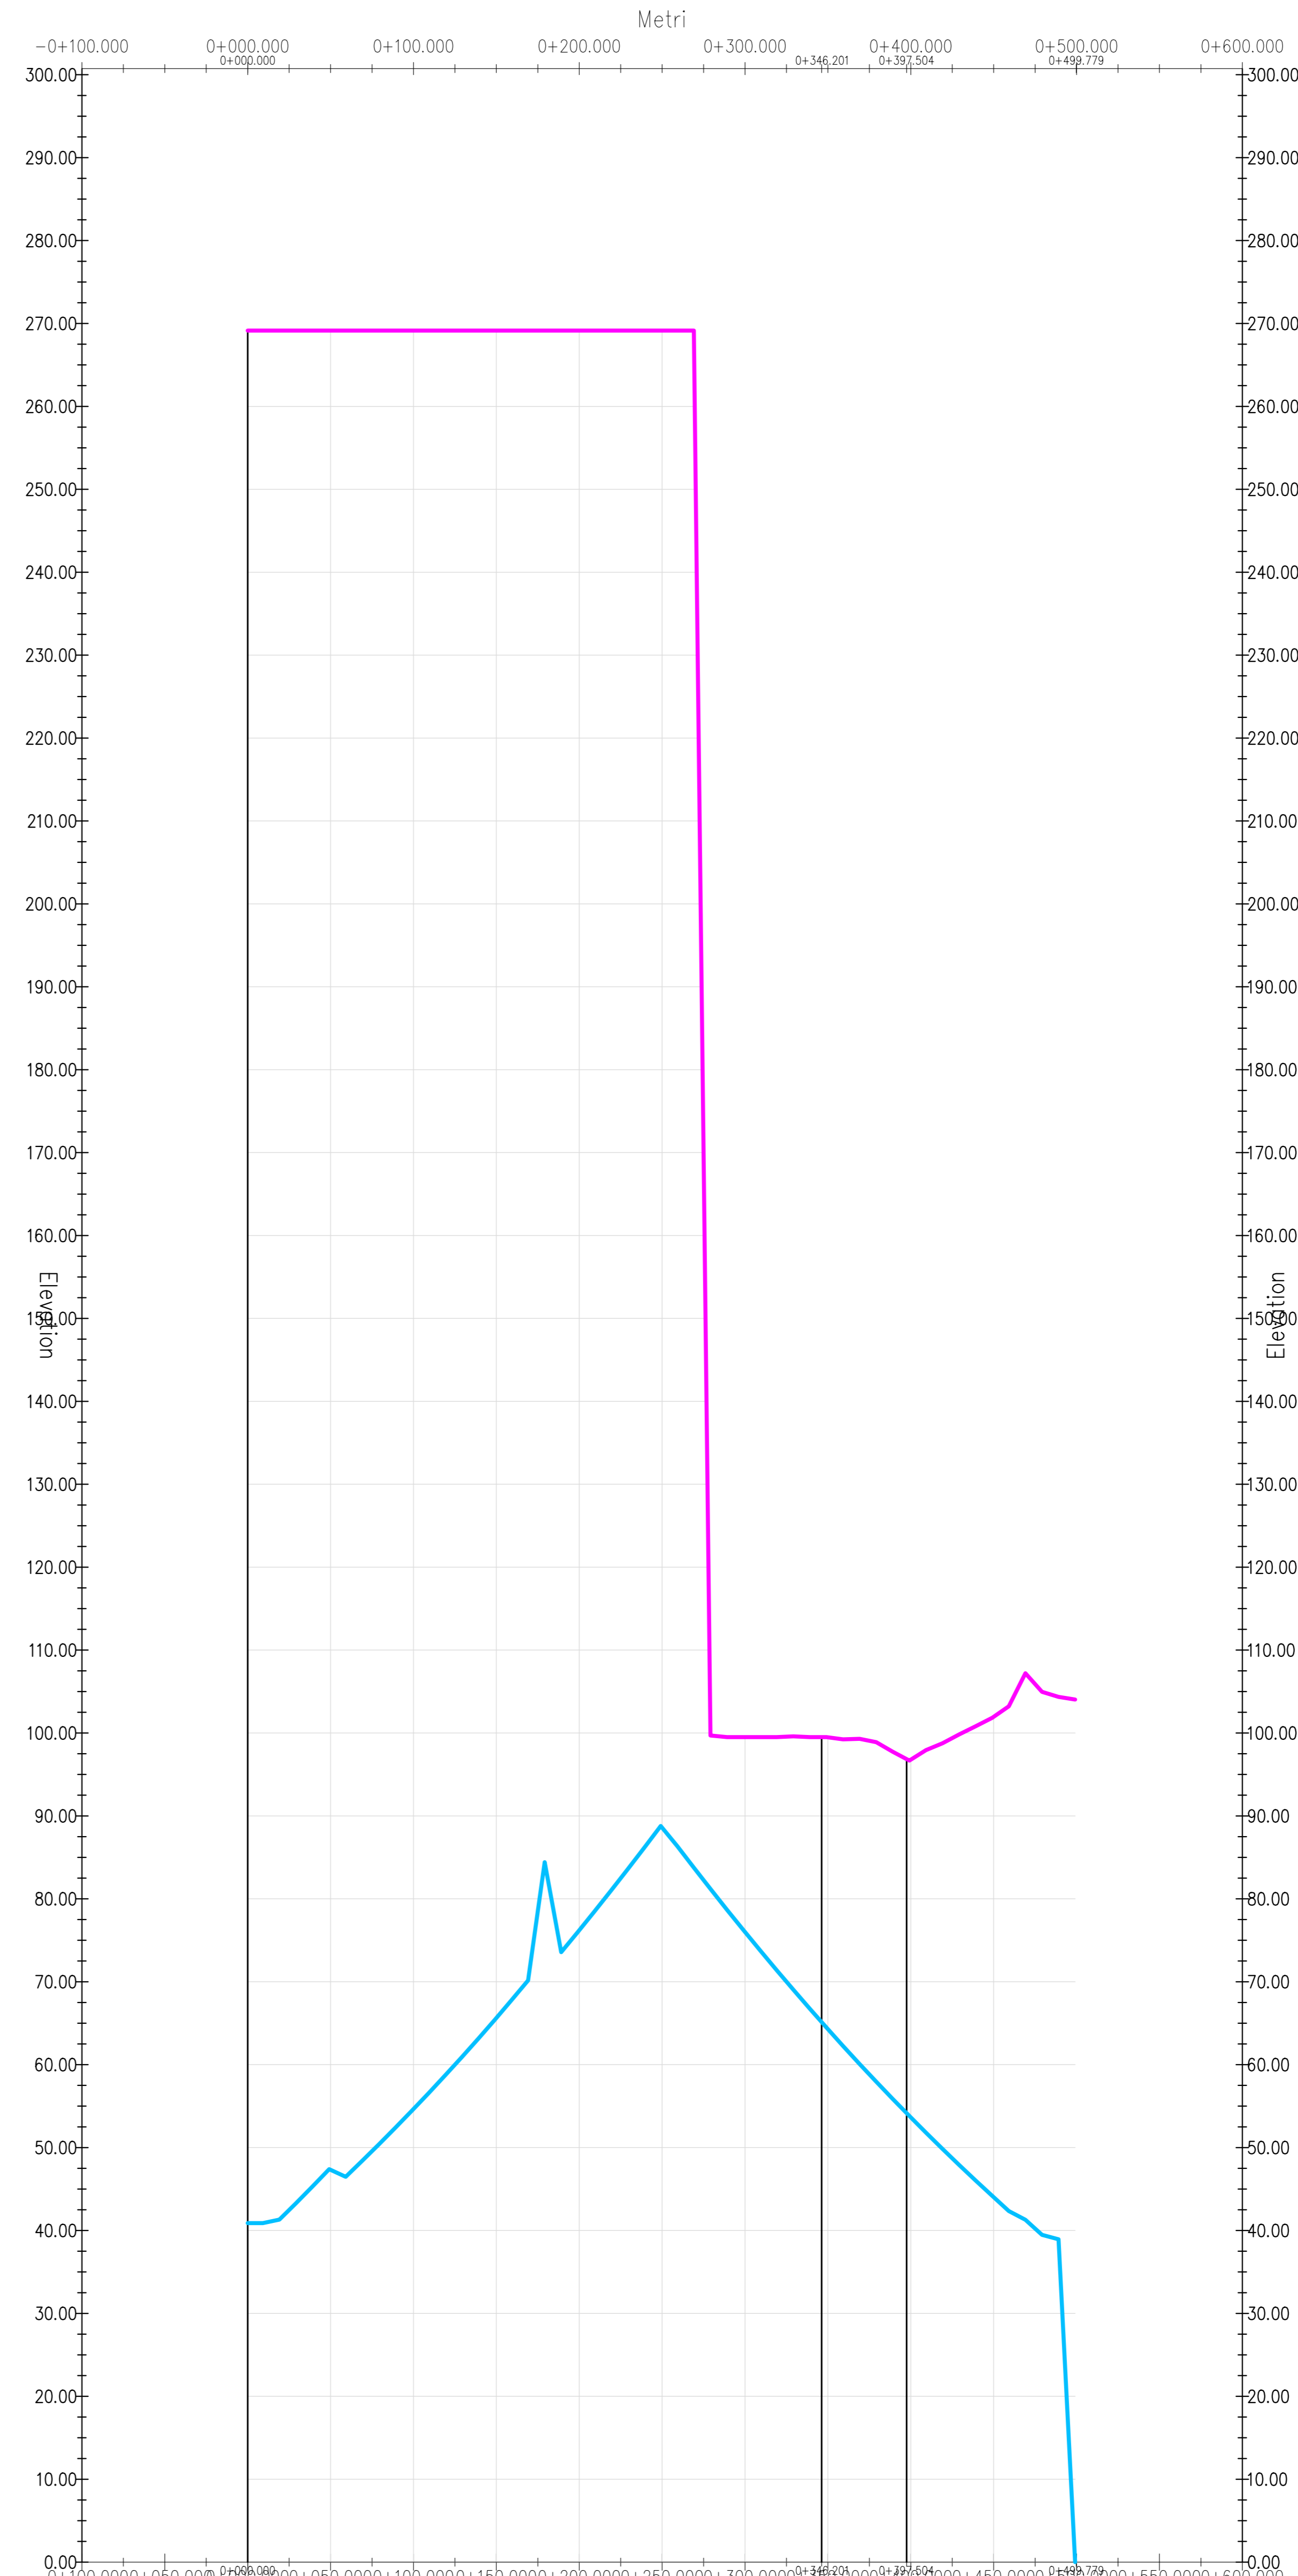

VELOCITA' DI PROGETTO	02	02	25	25
ANDAMENTO PLANIMETRICO		Ln=146,30m	L=51,20m A=154,00	L=102,70m A=200,00m
VERIFICA VISIBILITA'	0+100.000	0+500.000	0+500.000	0+600.000
VEZIALE LIBERA EFFETTIVA	270.00	270.00	100.00	100.00
VEZIALE LIBERA RICHIESTA	40.80	47.52	54.64	65.60

Sanas
GRUPPO FS ITALIANE

Struttura Territoriale Marche
Via Salaria, 10 - 00188 Roma T +39 06 44461 - F +39 06 445024
Via Montebello, 10 - 00188 Roma T +39 06 44461 - F +39 06 445024
Via Aniene, 10 - 00188 Roma T +39 06 44461 - F +39 06 445024
Cap. Soc. Euro 2.899.992.000,00 Ior. R.E.A. 1024951 P.IVA 02133691003 - C.F. 8020845087

S.S. 78 "SARNANO - AMANDOLA"
LAVORI DI ADEGUAMENTO/O MIGLIORAMENTO TECNICO FUNZIONALE DELLA SEZIONE STRADALE IN T.S. E POTENZIAMENTO DELLE INTERSEZIONI - 1° STRALCIO

PROGETTO DEFINITIVO

IMPRESA ESECUTRICE: **bruno teodoro**

GRUPPO DI LAVORO ANAS

PROGETTAZIONE: **TECH PROJECT DeGnrs**

RESPONSABILE DEI LAVORI

IL PROGETTISTA: **Ing. Valerio BAILETTI**
Direttore responsabile del progetto
Incaricato per la redazione del progetto
Dipendente della società

IL COORDINATORE DELLA SICUREZZA IN FASE DI PROGETTAZIONE: **Ing. Valerio BAILETTI**
Direttore responsabile del progetto
Incaricato per la redazione del progetto
Dipendente della società

RESPONSABILE DEL PROCEDIMENTO: **Ing. Marco MARCONI**

PROTOCOLLO: DATA

N. ELABORATO: **D118**

CAPITOLO D1- ASSE PRINCIPALE S.P.237 - AP 01 - AP02
DIAGRAMMI DI VISIBILITA' - TAV.2 di 2

CODICE PROGETTO	NOME FILE	REVISIONE	SCALA
D118	D118_P01PS01TRADG03_A.dwg	A	FUORI SCALA
PROGETTO	CODICE ELAB.		
D2201	P01PS01TRADG03		
D			
C			
B			
A	PRIMA EMISSIONE	MARZO 2022	ING. EMILIO ROMANOUCCI ING. GIANCARLO TANZI ING. VALERIO BAILETTI
REV.	DESCRIZIONE	DATA	REDATTO VERIFICATO APPROVATO