| Mat. allo progr. 0+000.00 | |
|---|---|
| Materiale | Area (m²) |
| Fresatura | 1.30 |
| Rilevato | 0.00 |
| Inerbimento | 0.38 |
| pavimentazione | 1.30 |
| scotico | 0.00 |
| gradoni | 0.00 |
| sostituito | 0.00 |

### 1 - PROGR.0+000.000

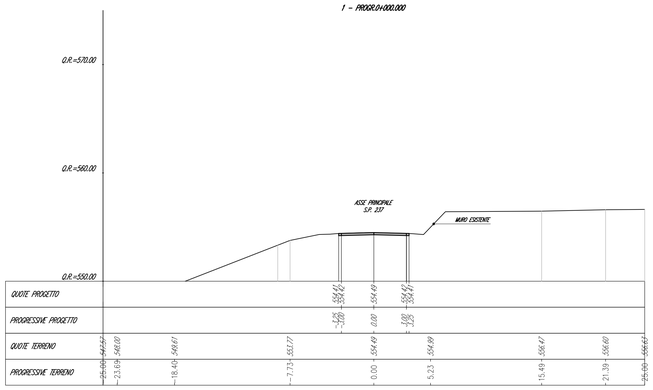


| Mat. allo progr. 0+080.00 | |
|---|---|
| Materiale | Area (m²) |
| Scavo | 1.58 |
| Rilevato | 10.43 |
| inerbimento | 2.69 |
| pavimentazione | 8.38 |
| scotico | 4.58 |
| gradoni | 2.05 |
| sostituito | 6.67 |

### 5 - PROGR.0+080.000

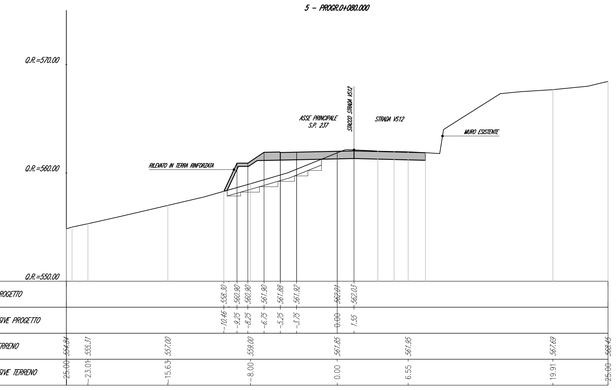


| Mat. allo progr. 0+020.00 | |
|---|---|
| Materiale | Area (m²) |
| Fresatura | 1.58 |
| Rilevato | 0.00 |
| inerbimento | 0.47 |
| pavimentazione | 1.58 |
| scotico | 0.00 |
| gradoni | 0.00 |
| sostituito | 0.00 |

### 2 - PROGR.0+020.000

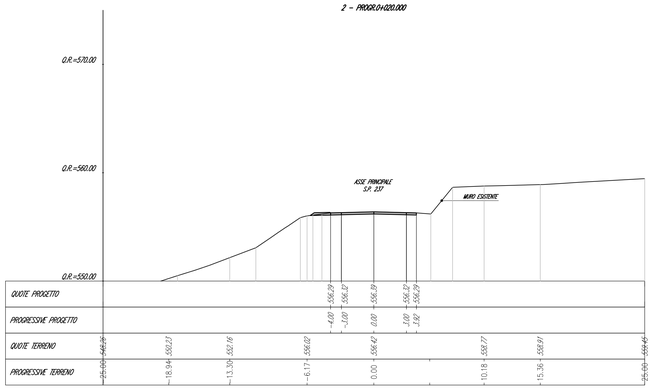


| Mat. allo progr. 0+100.00 | |
|---|---|
| Materiale | Area (m²) |
| Scavo | 0.00 |
| Rilevato | 47.73 |
| inerbimentr | 3.14 |
| pavimentazione | 16.82 |
| scotico | 12.78 |
| gradoni | 5.15 |
| sostituito | 17.91 |

### 6 - PROGR.0+100.000

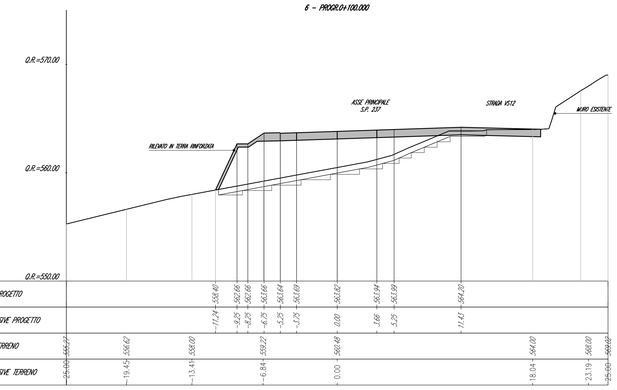


| Mat. allo progr. 0+140.00 | |
|---|---|
| Materiale | Area (m²) |
| Fresatura | 1.85 |
| Rilevato | 0.66 |
| inerbimento | 1.62 |
| pavimentazione | 1.85 |
| scotico | 0.00 |
| gradoni | 0.00 |
| sostituito | 0.00 |

### 3 - PROGR.0+040.000

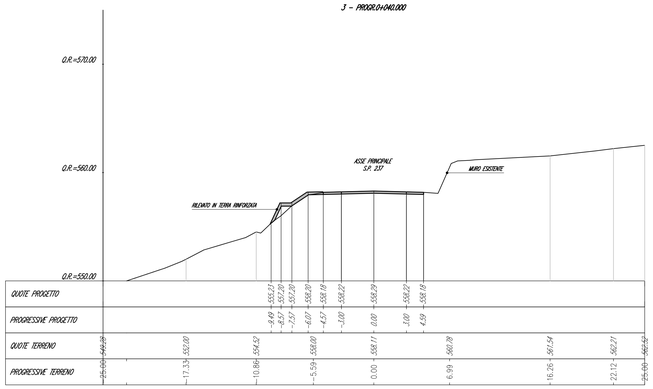


| Mat. allo progr. 0+120.00 | |
|---|---|
| Materiale | Area (m²) |
| Scavo | 0.00 |
| Rilevato | 112.28 |
| inerbimento | 7.18 |
| pavimentazione | 14.70 |
| scotico | 12.78 |
| gradoni | 6.52 |
| sostituito | 18.80 |

### 7 - PROGR.0+120.000

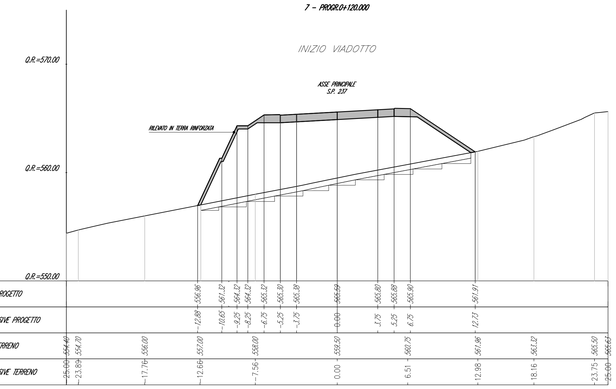


| Mat. allo progr. 0+060.00 | |
|---|---|
| Materiale | Area (m²) |
| Fresatura | 2.10 |
| Rilevato | 4.51 |
| inerbimento | 1.67 |
| pavimentazione | 2.10 |
| scotico | 3.94 |
| gradoni | 1.80 |
| sostituito | 3.74 |

### 4 - PROGR.0+060.000

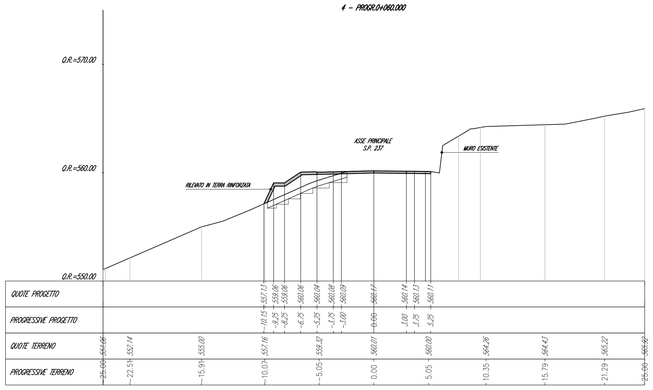


| Mat. allo progr. 0+140.00 | |
|---|---|
| Materiale | Area (m²) |
| Scavo | 0.00 |
| Rilevato | 0.00 |
| inerbimentr | 0.00 |
| pavimentazione | 7.25 |
| scotico | 0.00 |
| gradoni | 0.00 |
| sostituito | 0.00 |

### 8 - PROGR.0+140.000

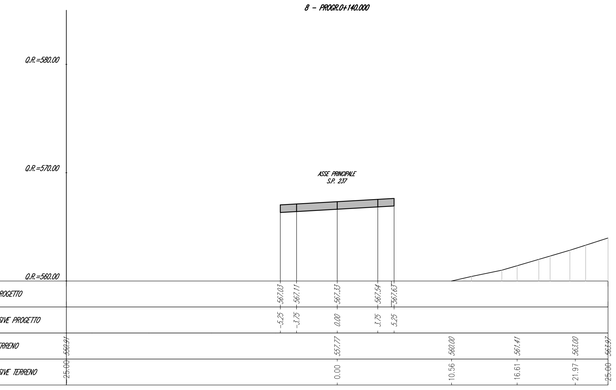



**Struttura Territoriale Marche**
Via Isonzo, 15 - 60124 Ancona T.[+39] 071 / 5091
Pec anas.marche@postacert.stradeanas.it - www.stradeanas.it

Anas S.p.A. - Gruppo Ferrovie dello Stato Italiane
Società con socio unico soggetta all'attività di direzione e coordinamento di ferrovie dello Stato Italiane S.p.A. e concessionaria ai sensi del D.L. 138/2002 (convertito con L. 178/2002)
Via Monzambano, 10 - 00185 Roma T.[+39] 06 44461 - F.[+39] 06 4456224
Pec anas@postacert.stradeanas.it
Cap. Soc. Euro 2.269.892.000,00 Iscr. R.E.A. 1024951 P.IVA 02133681003 – C.F. 80208450587


# S.S. 78 "SARNANO - AMANDOLA"

## LAVORI DI ADEGUAMENTOE/O MIGLIORAMENTO TECNICO FUNZIONALE DELLA SEZIONE STRADALE IN T.S. E POTENZIAMENTO DELLE INTERSEZIONI - 1° STRALCIO

PROGETTO DEFINITIVO

IMPRESA ESECUTRICE: bruno teodoro

GRUPPO DI LAVORO ANAS

PROGETTAZIONE

RESPONSABILE DEI LAVORI

IL PROGETTISTA
Ing. Valerio BAJETTI
Ordine degli Ingegneri della provincia di Roma n°A26211
(Direttiv tecnico ingegneria civile e ambientale)

IL COORDINATORE DELLA SICUREZZA IN FASE DI PROGETTAZIONE
Ing. Fabrizio BALETTI
Ordine degli Ingegneri della provincia di Roma n°13112
(Direttiv tecnico ingegneria civile e ambientale)

BAJETTI VALERIO
Ordine degli Ingegneri della Provincia di Roma
Ingegnere
07.05.2023 08:03:31 GMT+00:00

RESPONSABILE DEL PROCEDIMENTO
Ing. Marco MANCINA

PROTOCOLLO | DATA

N. ELABORATO: D207

**CAPITOLO D2 - ASSE PRINCIPALE S.P. 237 - AP03**

**SEZIONI TRASVERSALI - TAV.1 di 8**

| CODICE PROGETTO | NOME FILE | REVISIONE | SCALA: |
|---|---|---|---|
| PROGETTO: D2201 | D207_P02PS02TRASZ01_A.dwg | | |
| | CODICE ELAB.: P02PS02TRASZ01 | A | 1:200 |

| REV. | DESCRIZIONE | DATA | REDATTO | VERIFICATO | APPROVATO |
|---|---|---|---|---|---|
| D | | | | | |
| C | | | | | |
| B | | | | | |
| A | PRIMA EMISSIONE | FEBBRAIO 2023 | ING. SIMONE ROMAGNOLI | ING. GIANCARLO TANZI | ING. VALERIO BAJETTI |