Mat. allo progr. 0+160.00	
Materiale	Area (m²)
Scavo	0.00
Rilevato	0.00
riempimento	0.00
pavimentazione	8.04
scarico	0.00
gradoni	0.00
sostituito	0.00

9 - PROGR.0+160.000

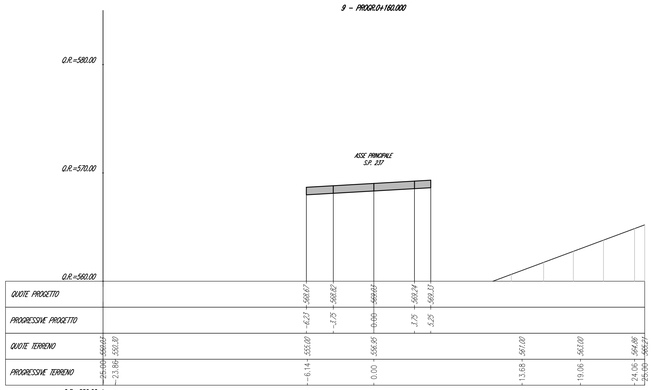

Mat. allo progr. 0+180.00	
Materiale	Area (m²)
Scavo	0.00
Rilevato	0.00
riempimento	0.00
pavimentazione	8.68
scarico	0.00
gradoni	0.00
sostituito	0.00

10 - PROGR.0+180.000

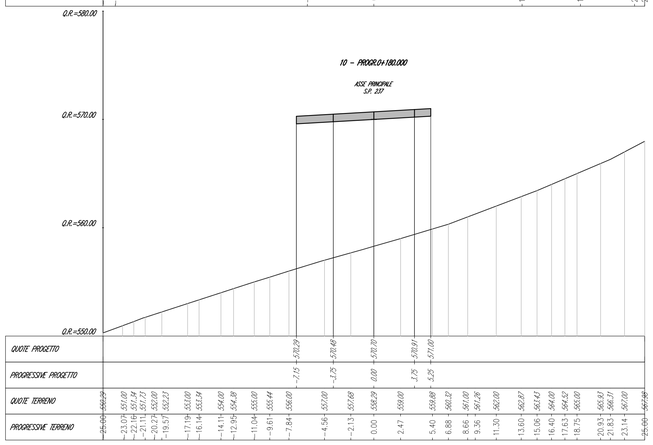

Mat. allo progr. 0+200.00	
Materiale	Area (m²)
Scavo	0.00
Rilevato	0.00
riempimento	0.00
pavimentazione	9.01
scarico	0.00
gradoni	0.00
sostituito	0.00

11 - PROGR.0+200.000

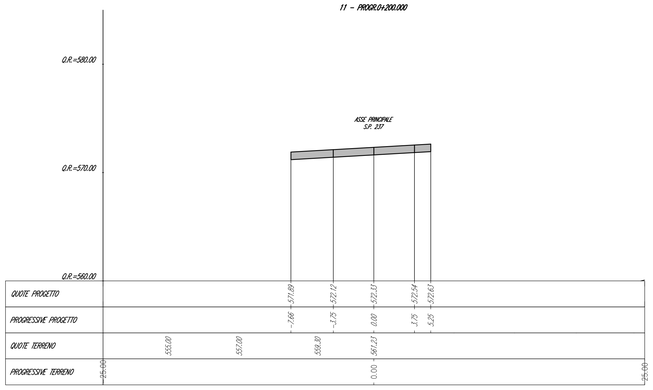

Mat. allo progr. 0+220.00	
Materiale	Area (m²)
Scavo	0.00
Rilevato	0.00
riempimento	0.00
pavimentazione	9.11
scarico	0.00
gradoni	0.00
sostituito	0.00

12 - PROGR.0+220.000

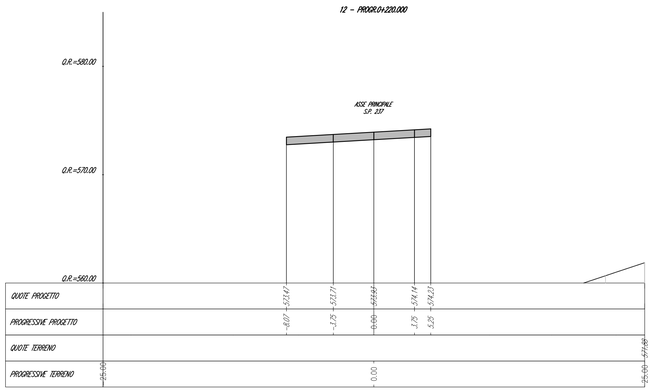

Mat. allo progr. 0+140.00	
Materiale	Area (m²)
Scavo	0.00
Rilevato	0.00
riempimento	0.00
pavimentazione	8.39
scarico	0.00
gradoni	0.00
sostituito	0.00

13 - PROGR.0+240.000

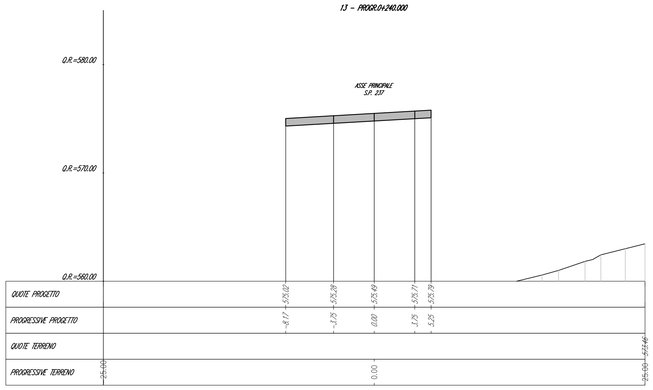

Mat. allo progr. 0+260.00	
Materiale	Area (m²)
Scavo	0.00
Rilevato	0.00
riempimento	0.00
pavimentazione	9.57
scarico	0.00
gradoni	0.00
sostituito	0.00

14 - PROGR.0+260.000

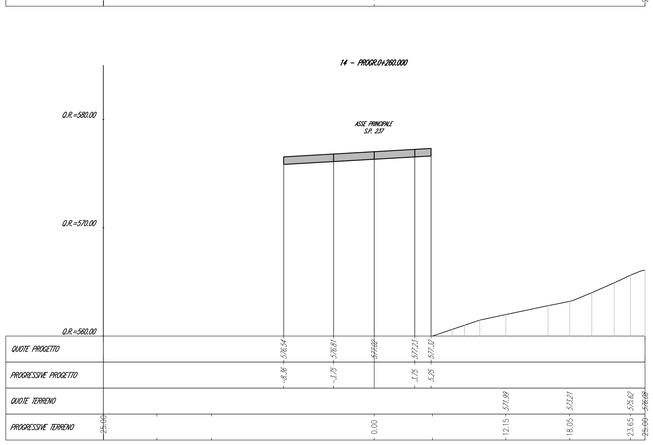

Mat. allo progr. 0+280.00	
Materiale	Area (m²)
Scavo	0.00
Rilevato	0.00
riempimento	0.00
pavimentazione	9.53
scarico	0.00
gradoni	0.00
sostituito	0.00

15 - PROGR.0+280.000

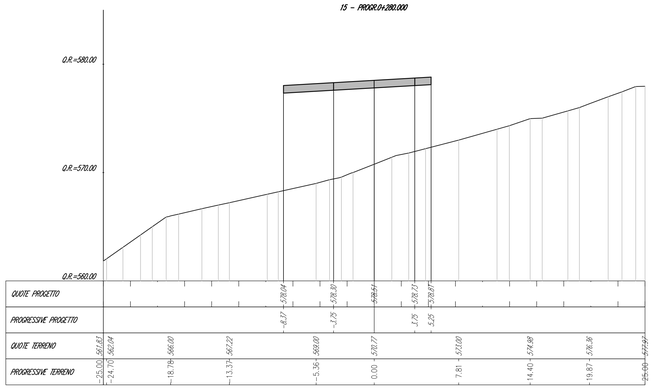

Mat. allo progr. 0+300.00	
Materiale	Area (m²)
Scavo	0.00
Rilevato	0.00
riempimento	0.00
pavimentazione	9.19
scarico	0.00
gradoni	0.00
sostituito	0.00

16 - PROGR.0+300.000

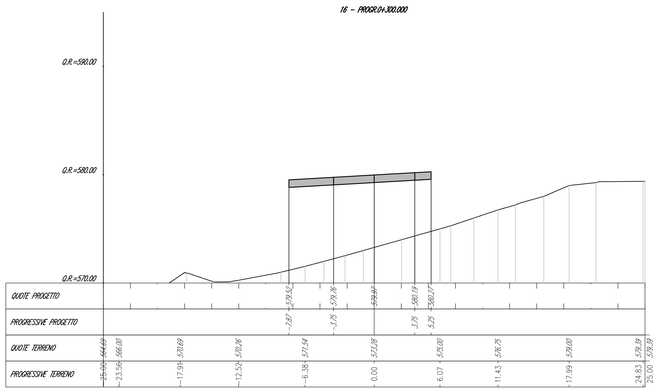

Struttura Territoriale Marche
Via Isonzo, 15 - 60124 Ancona T.+39] 071 / 5091
Pec anas.marche@postacert.stradeanas.it - www.stradeanas.it

Anas S.p.A. - Gruppo Ferrovie dello Stato Italiane
Società con socio unico soggetta all'attività di direzione e coordinamento di ferrovie dello Stato Italiane S.p.A. e concessionaria ai sensi del D.L. 138/2002 (convertito con L. 178/2002)
Via Monzambano, 10 - 00185 Roma T.[+39] 06 44461 - F.[+39] 06 4456224
Pec anas@postacert.stradeanas.it
Cap. Soc. Euro 2.269.892.000,00 Iscr. R.E.A. 1024951 P.IVA 02133681003 – C.F. 80208450587

S.S. 78 "SARNANO - AMANDOLA"

LAVORI DI ADEGUAMENTOE/O MIGLIORAMENTO TECNICO FUNZIONALE DELLA SEZIONE STRADALE IN T.S. E POTENZIAMENTO DELLE INTERSEZIONI - 1° STRALCIO

PROGETTO DEFINITIVO

IMPRESA ESECUTRICE
bruno teodoro

GRUPPO DI LAVORO ANAS

PROGETTAZIONE

RESPONSABILE DEI LAVORI

IL PROGETTISTA
Ing. Valerio BAJETTI
Ordine degli Ingegneri della provincia di Roma n°A26211
Direttore tecnico ingegneria dell'architettura

IL COORDINATORE DELLA SICUREZZA IN FASE DI PROGETTAZIONE
Ing. Fabrizio BALETTI
Ordine degli Ingegneri della provincia di Roma n°13112
Direttore tecnico ingegneria dell'architettura

BAJETTI VALERIO
Ordine degli Ingegneri della Provincia di Roma
Ingegnere
07.05.2023 08:03:31 GMT+00:00

RESPONSABILE DEL PROCEDIMENTO
Ing. Marco MANCINA

PROTOCOLLO | DATA

N. ELABORATO: D208

CAPITOLO D2 - ASSE PRINCIPALE S.P. 237 - AP03
SEZIONI TRASVERSALI - TAV.2 di 8

CODICE PROGETTO	NOME FILE	REVISIONE	SCALA:
PROGETTO: D2201	D208_P02PS02TRASZ02_A.dwg		
	CODICE ELAB.: P02PS02TRASZ02	A	1:200

REV.	DESCRIZIONE	DATA	REDATTO	VERIFICATO	APPROVATO
A	PRIMA EMISSIONE	FEBBRAIO 2023	ING. SIMONE ROMAGNOLI	ING. GIANCARLO TANZI	ING. VALERIO BAJETTI
B					
C					
D					