Mat. allo progr. 0+000,00	
Materiale	Area (m²)
Scavo	24,60
Rilevato	1,69
riempimento	5,12
pavimentazione	7,35
scotico	4,16
gradoni	2,01
sostituito	5,17

41 – PROGR.0+800,000

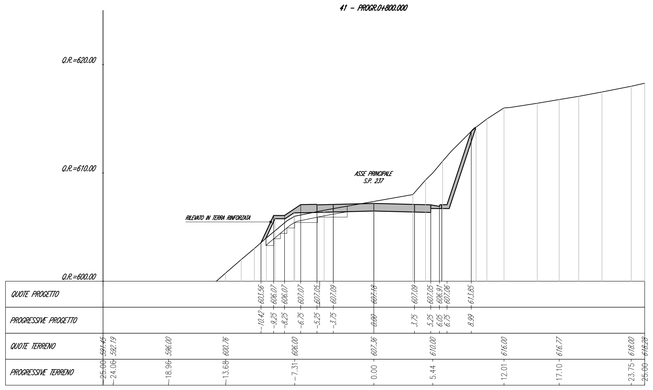

Mat. allo progr. 0+020,00	
Materiale	Area (m²)
Scavo	33,11
Rilevato	1,66
riempimento	5,30
pavimentazione	7,35
scotico	4,17
gradoni	2,05
sostituito	6,69

42 – PROGR.0+820,000

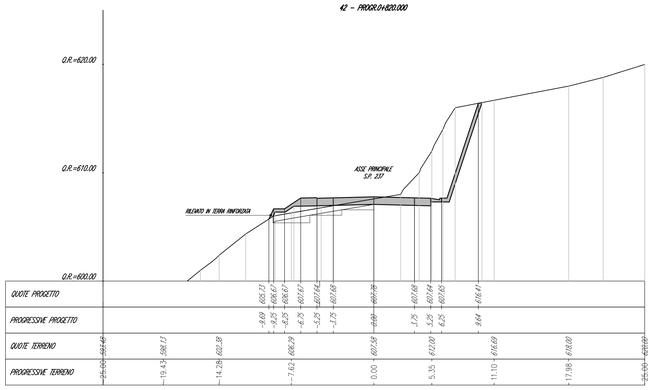

Mat. allo progr. 0+040,00	
Materiale	Area (m²)
Scavo	11,94
Rilevato	0,37
riempimento	4,50
pavimentazione	7,35
scotico	6,46
gradoni	1,07
sostituito	3,92

43 – PROGR.0+840,000

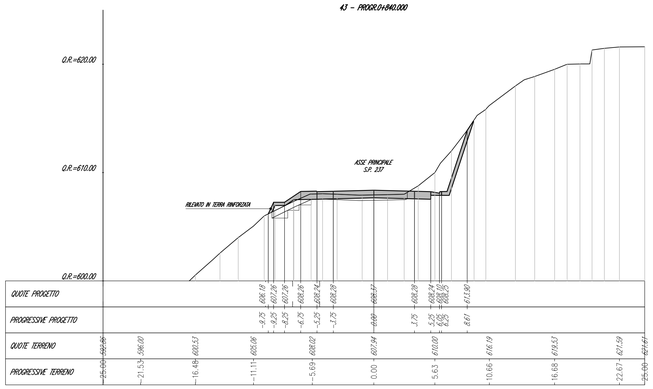

Mat. allo progr. 0+060,00	
Materiale	Area (m²)
Scavo	10,24
Rilevato	0,57
riempimento	4,41
pavimentazione	7,35
scotico	3,48
gradoni	1,69
sostituito	4,24

44 – PROGR.0+860,000

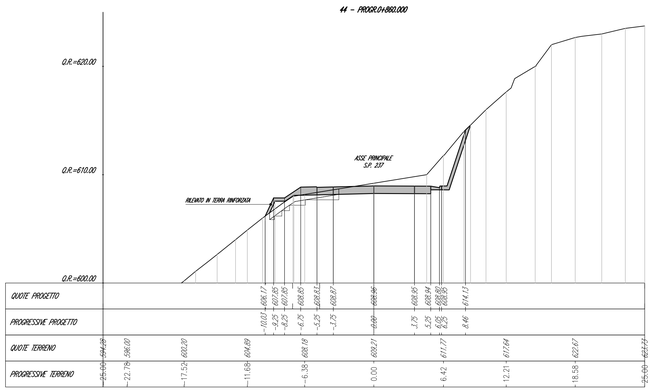

Mat. allo progr. 0+880,00	
Materiale	Area (m²)
Scavo	12,86
Rilevato	5,60
riempimento	5,37
pavimentazione	7,35
scotico	6,48
gradoni	2,13
sostituito	8,62

45 – PROGR.0+880,000

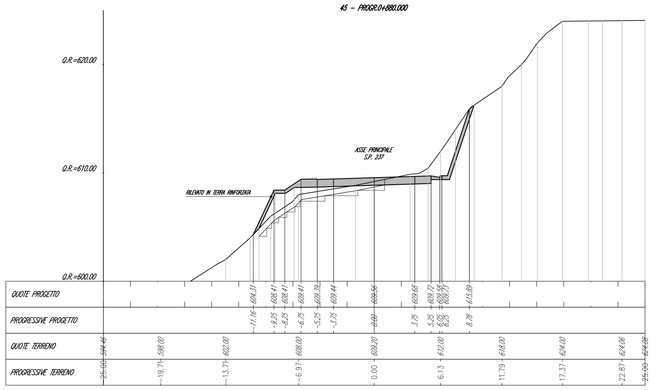

Mat. allo progr. 0+900,00	
Materiale	Area (m²)
Scavo	6,66
Rilevato	5,57
riempimento	4,11
pavimentazione	7,35
scotico	6,85
gradoni	2,20
sostituito	7,29

46 – PROGR.0+900,000

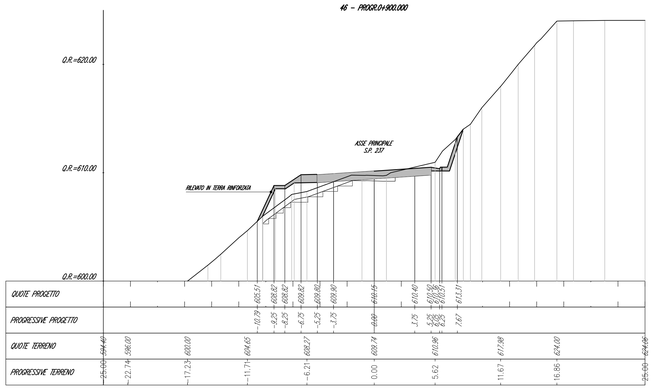

Mat. allo progr. 0+920,00	
Materiale	Area (m²)
Scavo	9,96
Rilevato	9,94
riempimento	3,78
pavimentazione	7,35
scotico	6,89
gradoni	3,08
sostituito	9,80

47 – PROGR.0+920,000

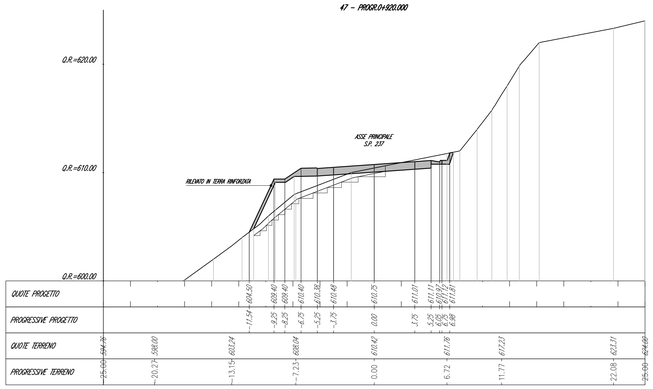

Mat. allo progr. 0+940,00	
Materiale	Area (m²)
Scavo	1,01
Rilevato	22,60
riempimento	4,47
pavimentazione	7,35
scotico	10,00
gradoni	4,54
sostituito	14,16

48 – PROGR.0+940,000

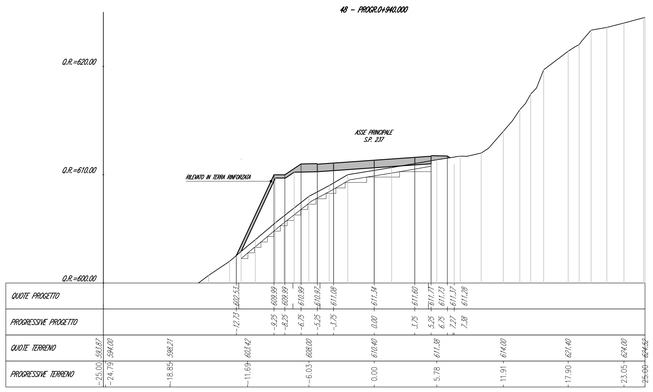

Struttura Territoriale Marche
Via Isonzo, 15 - 60124 Ancona T.+39[071 / 5091
Pec anas.marche@postacert.stradeanas.it - www.stradeanas.it

Anas S.p.A. - Gruppo Ferrovie dello Stato Italiane
Società con socio unico soggetta all'attività di direzione e coordinamento di ferrovie dello Stato Italiane S.p.A. e concessionaria ai sensi del D.L. 138/2002 (convertito con L. 178/2002)
Via Monzambano, 10 - 00185 Roma T.[+39] 06 44461 - F.[+39] 06 4456224
Pec anas@postacert.stradeanas.it
Cap. Soc. Euro 2.269.892.000,00 Iscr. R.E.A. 1024951 P.IVA 02133681003 – C.F. 80208450587

S.S. 78 "SARNANO - AMANDOLA"

LAVORI DI ADEGUAMENTOE/O MIGLIORAMENTO TECNICO FUNZIONALE DELLA SEZIONE STRADALE IN T.S. E POTENZIAMENTO DELLE INTERSEZIONI - 1° STRALCIO

PROGETTO DEFINITIVO

IMPRESA ESECUTRICE: bruno teodoro

GRUPPO DI LAVORO ANAS

PROGETTAZIONE

RESPONSABILE DEI LAVORI

IL PROGETTISTA
Ing. Valerio BAJETTI
Ordine degli Ingegneri della provincia di Roma n°A26211
Direttore tecnico ingegneria dell'architettura

IL COORDINATORE DELLA SICUREZZA IN FASE DI PROGETTAZIONE
Ing. Fabrizio BALETTI
Ordine degli Ingegneri della provincia di Roma n°13112
Direttore tecnico ingegneria dell'architettura

BAJETTI VALERIO
Ordine degli Ingegneri della Provincia di Roma
Ingegnere
07.05.2023 08:03:31 GMT+00:00

RESPONSABILE DEL PROCEDIMENTO
Ing. Marco MANCINA

PROTOCOLLO | DATA

N. ELABORATO: D212

CAPITOLO D2 - ASSE PRINCIPALE S.P. 237 - AP03

SEZIONI TRASVERSALI - TAV.6 di 8

CODICE PROGETTO	NOME FILE	REVISIONE	SCALA:
PROGETTO: D220 1	D212_P02PS02TRASZ06_A.dwg		
	CODICE ELAB.: P02PS02TRASZ06	A	1:200

REV.	DESCRIZIONE	DATA	REDATTO	VERIFICATO	APPROVATO
A	PRIMA EMISSIONE	FEBBRAIO 2023	ING. SIMONE ROMAGNOLI	ING. GIANCARLO TANZI	ING. VALERIO BAJETTI
B					
C					
D					