


Profile View of AP 03 - 04 - 05

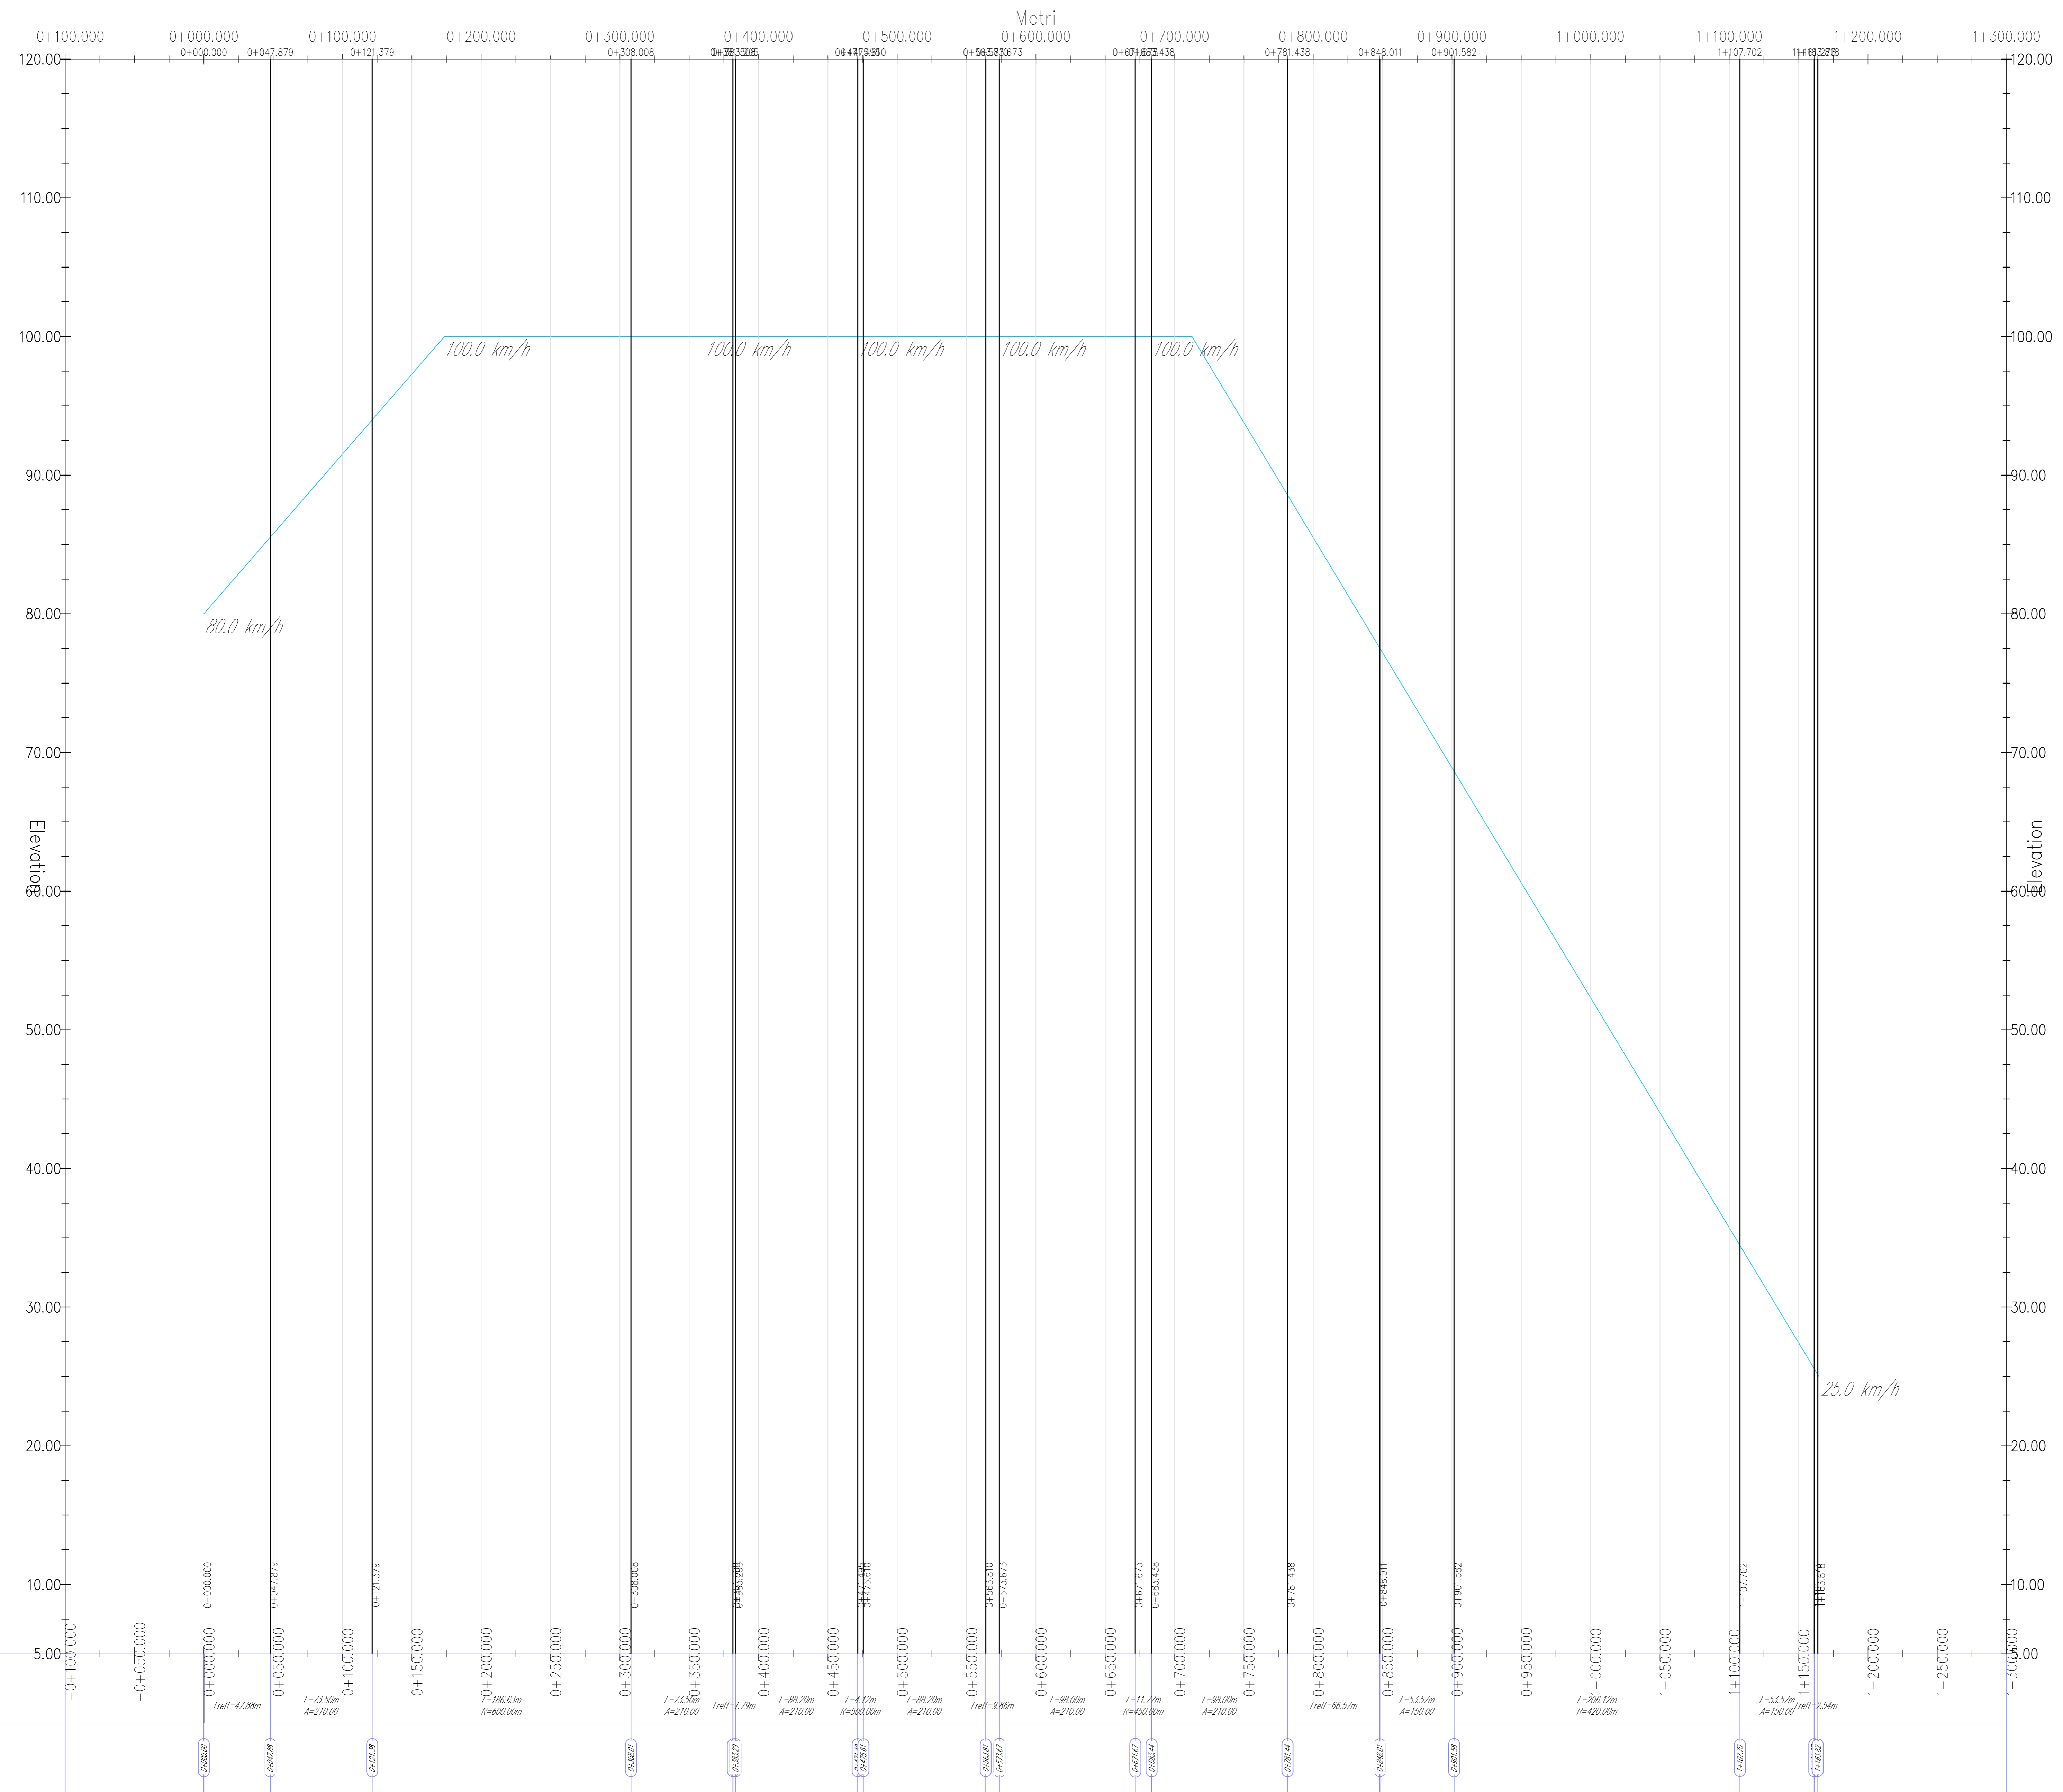

ANDAMENTO PLANIMETRICO

PROGRESSIVE PLANIMETRICHE

Struttura Territoriale Marche
Via Salaria, 11 - 00122 Roma - Tel. +39 071 70091
Fax: +39 071 70092
Anas S.p.A. - Gruppo Ferrovie dello Stato Italiane
Società con socio unico soggetta all'attività di direzione e coordinamento di Ferrovie dello Stato Italiane S.p.A. e controllata ai sensi del D.L. 138/2002 (convertito con L. 178/2002)
Via Montebello, 10 - 00185 Roma - Tel. +39 06 44461 - Fax +39 06 4450224
Pec: anas@post.ferrovie.it
Cap. Soc. Euro 2.289.992.000,00 - Ior: R.E.A. 1024951 - P.IVA 0213381003 - C.F. 8020845087

S.S. 78 "SARNANO - AMANDOLA"
LAVORI DI ADEGUAMENTO E/O MIGLIORAMENTO TECNICO FUNZIONALE DELLA SEZIONE STRADALE IN T.S. E POTENZIAMENTO DELLE INTERSEZIONI - 1° STRALCIO

PROGETTO DEFINITIVO

IMPRESA ESECUTRICE	GRUPPO DI LAVORO ANAS		
PROGETTAZIONE	RESPONSABILE DEI LAVORI		
IL PROGETTISTA	IL COORDINATORE DELLA SICUREZZA IN FASE DI PROGETTAZIONE	RESPONSABILE DEL PROCEDIMENTO	
Ing. Valerio BAILETTI Dott. ing. Valerio BAILETTI Dott. ing. Valerio BAILETTI Dott. ing. Valerio BAILETTI Dott. ing. Valerio BAILETTI	Ing. Valerio BAILETTI Dott. ing. Valerio BAILETTI Dott. ing. Valerio BAILETTI Dott. ing. Valerio BAILETTI Dott. ing. Valerio BAILETTI	Ing. Marco MACCINI	
	PROTOCOLLO	DATA	

N. ELABORATO: D216 **CAPITOLO D2 - ASSE PRINCIPALE S.P. 237 - AP03**
DIAGRAMMA DI VELOCITA'

CODICE PROGETTO	NOME FILE	REVISIONE	SCALA:
D216	D216_P02PS02TRADG01_A.dwg	A	FUORI SCALA
PROGETTO	CODICE ELAB.		
	P02PS02TRADG01		
D			
C			
B			
A	PRIMA EMISSIONE	MARZO 2022	ING. SPINONE ROMANOUCCI ING. GIANCARLO TANZI ING. VALERIO BAILETTI
REV.	DESCRIZIONE	DATA	REDATTO VERIFICATO APPROVATO