PLANIMETRIA ID TRACCIAMENTO
1:1000

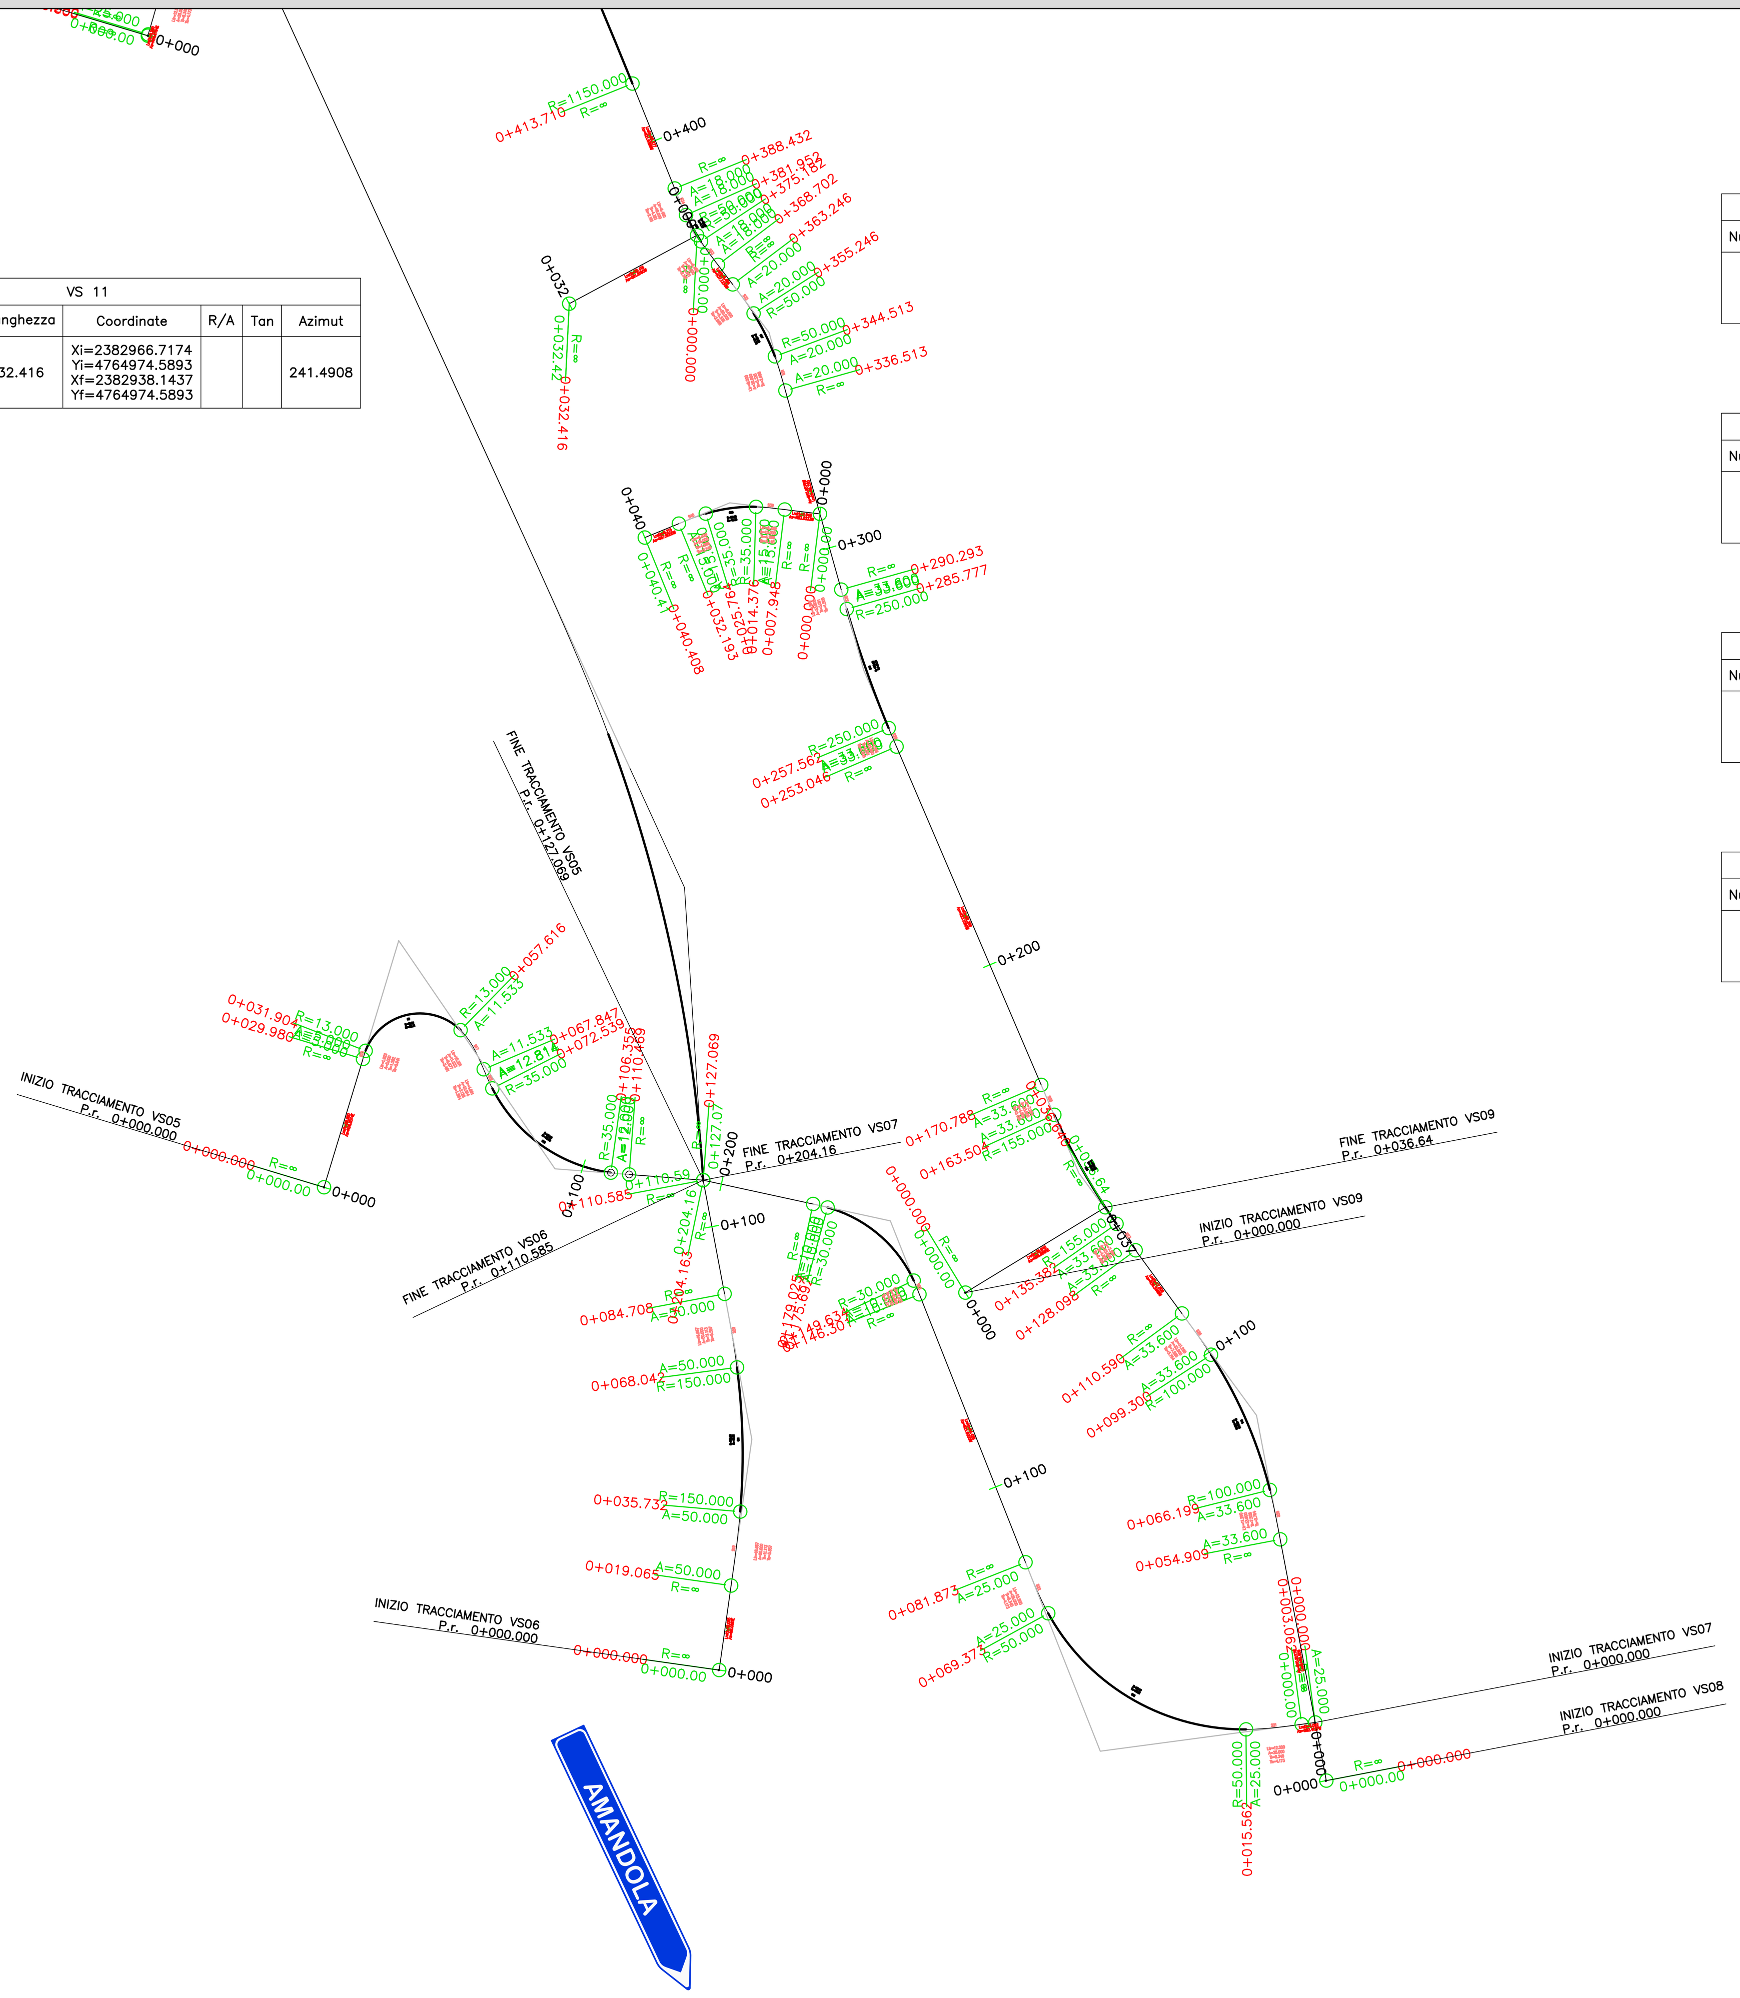

VS 10						
Numero	Progressive	Lunghezza	Coordinate	R/A	Tan	Azimut
L32	I=0+000.00 F=0+007.95	7.948	Xi=2382994.1883 Yi=4764912.3118 Xf=2382986.2992 Yf=4764912.3118			276.5800

VS 10						
Numero	Progressive	Lunghezza	Coordinate	R/A	Tan	Azimut
S39	I=0+007.95 F=0+014.38	6.429	Xi=2382986.2992 Yi=4764913.2758 Xf=2382979.8996 Yf=4764913.2758	15.000	L=4.288 C=2.145	5.8465

VS 10						
Numero	Progressive	Lunghezza	Coordinate	R/A	Tan	Azimut
C23	I=0+014.38 F=0+025.76	11.388	Xc=2382978.8583 Yc=4764878.8751 Xv=2382974.0582 Yv=4764914.7715 Xi=2382979.8996 Yi=4764913.8596 Xf=2382968.6617 Yf=4764913.8596	35.000	5.745	18.6425

VS 10						
Numero	Progressive	Lunghezza	Coordinate	R/A	Tan	Azimut
S40	I=0+025.76 F=0+032.19	6.429	Xi=2382968.6617 Yi=4764912.3569 Xf=2382962.6404 Yf=4764912.3569	15.000	L=4.288 C=2.145	5.8465

VS 10						
Numero	Progressive	Lunghezza	Coordinate	R/A	Tan	Azimut
L33	I=0+032.19 F=0+040.41	8.215	Xi=2382962.6404 Yi=4764910.1121 Xf=2382955.0346 Yf=4764910.1121			247.4802

VS 11						
Numero	Progressive	Lunghezza	Coordinate	R/A	Tan	Azimut
L34	I=0+000.00 F=0+032.42	32.416	Xi=2382966.7174 Yi=4764974.5893 Xf=2382938.1437 Yf=4764974.5893			241.4908

VS 08						
Numero	Progressive	Lunghezza	Coordinate	R/A	Tan	Azimut
L21	I=0+000.00 F=0+054.91	54.909	Xi=2383107.3818 Yi=4764629.1280 Xf=2383097.0809 Yf=4764629.1280			349.1114

VS 08						
Numero	Progressive	Lunghezza	Coordinate	R/A	Tan	Azimut
S25	I=0+054.91 F=0+066.20	11.290	Xi=2383097.0809 Yi=4764683.0624 Xf=2383094.7550 Yf=4764683.0624	33.600	L=7.528 C=3.764	3.5936

VS 08						
Numero	Progressive	Lunghezza	Coordinate	R/A	Tan	Azimut
C14	I=0+066.20 F=0+099.30	33.101	Xc=2382997.7453 Yc=4764669.8365 Xv=2383091.7862 Yv=4764710.7847 Xi=2383094.7550 Yi=4764694.1082 Xf=2383081.6004 Yf=4764694.1082	100.000	16.703	18.9656

VS 08						
Numero	Progressive	Lunghezza	Coordinate	R/A	Tan	Azimut
S26	I=0+099.30 F=0+110.59	11.290	Xi=2383081.6004 Yi=4764724.3188 Xf=2383075.0987 Yf=4764724.3188	33.600	L=7.528 C=3.764	3.5936

VS 09						
Numero	Progressive	Lunghezza	Coordinate	R/A	Tan	Azimut
L31	I=0+000.00 F=0+036.64	36.640	Xi=2383026.6921 Yi=4764738.2120 Xf=2383057.9853 Yf=4764738.2120			58.3923

VS 08						
Numero	Progressive	Lunghezza	Coordinate	R/A	Tan	Azimut
L22	I=0+110.59 F=0+128.10	17.509	Xi=2383075.0987 Yi=4764733.5463 Xf=2383064.7464 Yf=4764733.5463			323.4512

VS 08						
Numero	Progressive	Lunghezza	Coordinate	R/A	Tan	Azimut
S27	I=0+128.10 F=0+135.38	7.284	Xi=2383064.7464 Yi=4764747.6667 Xf=2383060.4861 Yf=4764747.6667	33.600	L=4.856 C=2.428	1.4958

VS 08						
Numero	Progressive	Lunghezza	Coordinate	R/A	Tan	Azimut
C15	I=0+135.38 F=0+163.50	28.122	Xc=2383187.6087 Yc=4764842.2580 Xv=2383052.0793 Yv=4764764.9444 Xi=2383060.4861 Yi=4764753.5741 Xf=2383046.5706 Yf=4764753.5741	155.000	14.100	10.3954

VS 08						
Numero	Progressive	Lunghezza	Coordinate	R/A	Tan	Azimut
S28	I=0+163.50 F=0+170.79	7.284	Xi=2383046.5706 Yi=4764777.9678 Xf=2383043.6538 Yf=4764777.9678	33.600	L=4.856 C=2.428	1.4958

VS 08						
Numero	Progressive	Lunghezza	Coordinate	R/A	Tan	Azimut
L23	I=0+170.79 F=0+253.05	82.259	Xi=2383043.6538 Yi=4764784.6417 Xf=2383011.3028 Yf=4764784.6417			336.5028

VS 08						
Numero	Progressive	Lunghezza	Coordinate	R/A	Tan	Azimut
S29	I=0+253.05 F=0+257.56	4.516	Xi=2383011.3028 Yi=4764860.2716 Xf=2383009.5393 Yf=4764860.2716	33.600	L=3.011 C=1.505	0.5750

VS 08						
Numero	Progressive	Lunghezza	Coordinate	R/A	Tan	Azimut
C16	I=0+257.56 F=0+285.78	28.215	Xc=2383240.2722 Yc=4764960.6699 Xv=2383003.9693 Yv=4764877.4159 Xi=2383009.5393 Yi=4764864.4288 Xf=2383000.1685 Yf=4764864.4288	250.000	14.122	6.4664

VS 08						
Numero	Progressive	Lunghezza	Coordinate	R/A	Tan	Azimut
S30	I=0+285.78 F=0+290.29	4.516	Xi=2383000.1685 Yi=4764891.0263 Xf=2382998.9366 Yf=4764891.0263	33.600	L=3.011 C=1.505	0.5750

VS 08						
Numero	Progressive	Lunghezza	Coordinate	R/A	Tan	Azimut
L24	I=0+290.29 F=0+336.51	46.220	Xi=2382998.9366 Yi=4764895.3709 Xf=2382986.4623 Yf=4764895.3709			344.2032

VS 08						
Numero	Progressive	Lunghezza	Coordinate	R/A	Tan	Azimut
S31	I=0+336.51 F=0+344.51	8.000	Xi=2382986.4623 Yi=4764939.8761 Xf=2382984.0992 Yf=4764939.8761	20.000	L=5.335 C=2.668	5.0930

VS 08						
Numero	Progressive	Lunghezza	Coordinate	R/A	Tan	Azimut
C17	I=0+344.51 F=0+355.25	10.732	Xc=2382937.1870 Yc=4764930.2180 Xv=2382982.8224 Yv=4764952.8622 Xi=2382984.0992 Yi=4764947.5168 Xf=2382979.3380 Yf=4764947.5168	50.000	5.387	12.2984

VS 08						
Numero	Progressive	Lunghezza	Coordinate	R/A	Tan	Azimut
S32	I=0+355.25 F=0+363.25	8.000	Xi=2382979.3380 Yi=4764957.1123 Xf=2382974.6828 Yf=4764957.1123	20.000	L=5.335 C=2.668	5.0930

VS 08						
Numero	Progressive	Lunghezza	Coordinate	R/A	Tan	Azimut
L25	I=0+363.25 F=0+368.70	5.456	Xi=2382974.6828 Yi=4764963.6156 Xf=2382971.3897 Yf=4764963.6156			322.5236

VS 08						
Numero	Progressive	Lunghezza	Coordinate	R/A	Tan	Azimut
S33	I=0+368.70 F=0+375.18	6.480	Xi=2382971.3897 Yi=4764967.9662 Xf=2382967.5920 Yf=4764967.9662	18.000	L=4.321 C=2.161	4.1253

VS 08						
Numero	Progressive	Lunghezza	Coordinate	R/A	Tan	Azimut
C18	I=0+375.18 F=0+381.95	6.770	Xc=2383009.3293 Yc=4765000.7470 Xv=2382965.4097 Yv=4764975.8665 Xi=2382967.5920 Yi=4764973.2152 Xf=2382964.2575 Yf=4764973.2152	50.000	3.390	7.7581

VS 08						
Numero	Progressive	Lunghezza	Coordinate	R/A	Tan	Azimut
S34	I=0+381.95 F=0+388.43	6.480	Xi=2382964.2575 Yi=4764979.1014 Xf=2382961.7076 Yf=4764979.1014	18.000	L=4.321 C=2.161	4.1253

VS 05						
Numero	Progressive	Lunghezza	Coordinate	R/A	Tan	Azimut
L14	I=0+000.00 F=0+029.98	29.980	Xi=2382883.3389 Yi=4764761.7584 Xf=2382892.0230 Yf=4764761.7584			16.5015

VS 05						
Numero	Progressive	Lunghezza	Coordinate	R/A	Tan	Azimut
S15	I=0+029.98 F=0+031.90	1.923	Xi=2382892.0230 Yi=4764790.4537 Xf=2382892.6250 Yf=4764790.4537	5.000	L=1.282 C=0.641	4.7087

VS 05						
Numero	Progressive	Lunghezza	Coordinate	R/A	Tan	Azimut
C9	I=0+031.90 F=0+057.62	25.713	Xc=2382904.7555 Yc=4764787.6048 Xv=2382898.5163 Yv=4764811.9101 Xi=2382892.6250 Yi=4764792.2796 Xf=2382913.8512 Yf=4764792.2796	13.000	19.762	113.3252

VS 05						
Numero	Progressive	Lunghezza	Coordinate	R/A	Tan	Azimut
S17	I=0+057.62 F=0+067.85	10.231	Xi=2382913.8512 Yi=4764796.8929 Xf=2382919.0172 Yf=4764796.8929	11.533	L=6.877 C=3.461	25.0510

VS 05						
Numero	Progressive	Lunghezza	Coordinate	R/A	Tan	Azimut
S18	I=0+067.85 F=0+072.54	4.691	Xi=2382919.0172 Yi=4764788.1434 Xf=2382920.9499 Yf=4764788.1434	12.814	L=3.128 C=1.564	4.2667

VS 05						
Numero	Progressive	Lunghezza	Coordinate	R/A	Tan	Azimut
C10	I=0+072.54 F=0+106.36	33.816	Xc=2382952.1646 Yc=4764799.7013 Xv=2382929.8678 Yv=4764766.2866 Xi=2382920.9499 Yi=4764783.8696 Xf=2382947.4459 Yf=4764783.8696	35.000	18.359	55.3582

VS 05						
Numero	Progressive	Lunghezza	Coordinate	R/A	Tan	Azimut
S16	I=0+106.36 F=0+110.47	4.114	Xi=2382947.4459 Yi=4764765.0209 Xf=2382951.5406 Yf=4764765.0209	12.000	L=2.743 C=1.372	3.7418

VS 05						
Numero	Progressive	Lunghezza	Coordinate	R/A	Tan	Azimut
L15	I=0+110.47 F=0+127.07	16.599	Xi=2382951.5406 Yi=4764764.6264 Xf=2382968.0913 Yf=4764764.6264			94.2250

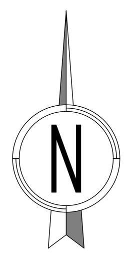

VS 06						
Numero	Progressive	Lunghezza	Coordinate	R/A	Tan	Azimut
L16	I=0+000.00 F=0+019.06	19.065	Xi=2382971.6570 Yi=4764653.8387 Xf=2382974.3327 Yf=4764653.8387			8.0405

VS 06						
Numero	Progressive	Lunghezza	Coordinate	R/A	Tan	Azimut
S19	I=0+019.06 F=0+035.73	16.667	Xi=2382974.3327 Yi=4764672.7149 Xf=2382976.3656 Yf=4764672.7149	50.000	L=11.113 C=5.557	3.5368

VS 06						
Numero	Progressive	Lunghezza	Coordinate	R/A	Tan	Azimut
C11	I=0+035.73 F=0+068.04	32.310	Xc=2382826.9105 Yc=4764702.0281 Xv=2382978.9717 Yv=4764705.4412 Xi=2382976.3656 Yi=4764689.2548 Xf=2382975.6420 Yf=4764689.2548	150.000	16.218	12.3416

VS 06						
Numero	Progressive	Lunghezza	Coordinate	R/A	Tan	Azimut
S20	I=0+068.04 F=0+084.71	16.667	Xi=2382975.6420 Yi=4764721.4944 Xf=2382972.8690 Yf=4764721.4944	50.000	L=11.113 C=5.557	3.5368

VS 06						
Numero	Progressive	Lunghezza	Coordinate	R/A	Tan	Azimut
L17	I=0+084.71 F=0+110.59	25.877	Xi=2382972.8690 Yi=4764737.9264 Xf=2382968.0913 Yf=4764737.9264			349.2137

VS 07						
Numero	Progressive	Lunghezza	Coordinate	R/A	Tan	Azimut
L18	I=0+000.00 F=0+003.06	3.062	Xi=2383104.9002 Yi=4764642.1133 Xf=2383101.8654 Yf=4764642.1133			262.2446

VS 07						
Numero	Progressive	Lunghezza	Coordinate	R/A	Tan	Azimut
S21	I=0+003.06 F=0+015.56	12.500	Xi=2383101.8654 Yi=4764641.7090 Xf=2383089.4255 Yf=4764641.7090	25.000	L=8.340 C=4.173	7.9577

VS 07						
Numero	Progressive	Lunghezza	Coordinate	R/A	Tan	Azimut
C12	I=0+015.56 F=0+069.37	53.811	Xc=2383089.0543 Yc=4764690.5755 Xv=2383056.8591 Yv=4764635.7141 Xi=2383089.4255 Yi=4764640.5769 Xf=2383045.2230 Yf=4764640.5769	50.000	29.843	61.6634

VS 07						
Numero	Progressive	Lunghezza	Coordinate	R/A	Tan	Azimut
S22	I=0+069.37 F=0+081.87	12.500	Xi=2383045.2230 Yi=4764666.5169 Xf=2383040.1449 Yf=4764666.5169	25.000	L=8.340 C=4.173	7.9577

VS 07						
Numero	Progressive	Lunghezza	Coordinate	R/A	Tan	Azimut
L19	I=0+081.87 F=0+146.30	64.428	Xi=2383040.1449 Yi=4764677.9295 Xf=2383016.4275 Yf=4764677.9295			338.2400

VS 07						
Numero	Progressive	Lunghezza	Coordinate	R/A	Tan	Azimut
S23	I=0+146.30 F=0+149.63	3.333	Xi=2383016.4275 Yi=4764737.8329 Xf=2383015.1434 Yf=4764737.8329	10.000	L=2.223 C=1.111	3.5368

VS 07						
Numero	Progressive	Lunghezza	Coordinate	R/A	Tan	Azimut
C13	I=0+149.63 F=0+175.69	26.057	Xc=2382987.9064 Yc=4764728.3330 Xv=2383009.9226 Yv=4764754.2625 Xi=2383015.1434 Yi=4764740.9085 Xf=2382995.8988 Yf=4764740.9085	30.000	13.915	49.7661

VS 07						
Numero	Progressive	Lunghezza	Coordinate	R/A	Tan	Azimut
S24	I=0+175.69 F=0+179.02	3.333	Xi=2382995.8988 Yi=4764757.2487 Xf=2382992.6557 Yf=4764757.2487	10.000	L=2.223 C=1.111	3.5368

VS 07						
Numero	Progressive	Lunghezza	Coordinate	R/A	Tan	Azimut
L20	I=0+179.02 F=0+204.16	25.138	Xi=2382992.6557 Yi=4764758.0171 Xf=2382968.0913 Yf=4764758.0171			282.1604

KEY-PLAN
FUORI SCALA

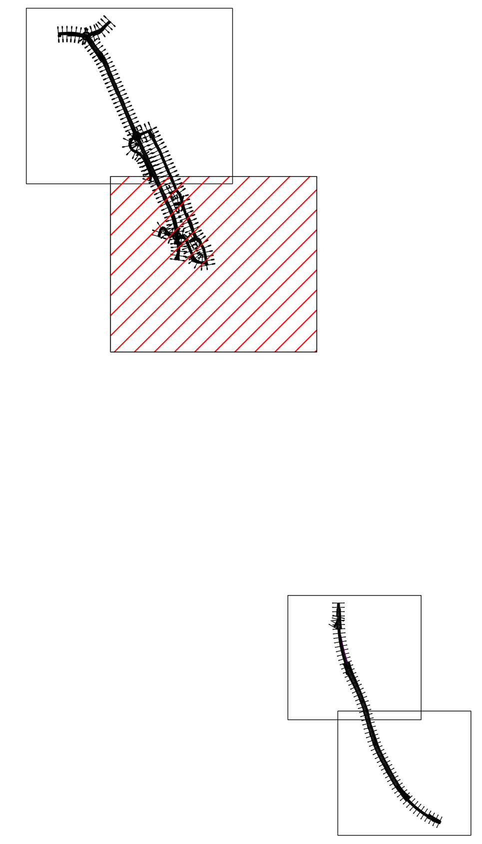

Struttura Territoriale Marche
Via Isonzo, 15 - 60124 Ancona T [+39] 071 / 5091
Pec anas.marche@postacert.stradeanas.it - www.stradeanas.it

Anas S.p.A. - Gruppo Ferrovie dello Stato Italiane
Società con socio unico soggetta all'attività di direzione e coordinamento di ferrovie dello Stato Italiane S.p.A. e concessionaria ai sensi del D.L. 138/2002 (convertito con L. 178/2002)
Via Monzambano, 10 - 00185 Roma T [+39] 06 44461 - F [+39] 06 4456224
Pec anas@postacert.stradeanas.it
Cap. Soc. Euro 2.269.892.000,00 Iscr. R.E.A. 1024951 P.IVA 02133681003 – C.F. 80208450587

S.S. 78 "SARNANO - AMANDOLA"
LAVORI DI ADEGUAMENTOE/O MIGLIORAMENTO TECNICO FUNZIONALE DELLA SEZIONE STRADALE IN T.S. E POTENZIAMENTO DELLE INTERSEZIONI - 1° STRALCIO

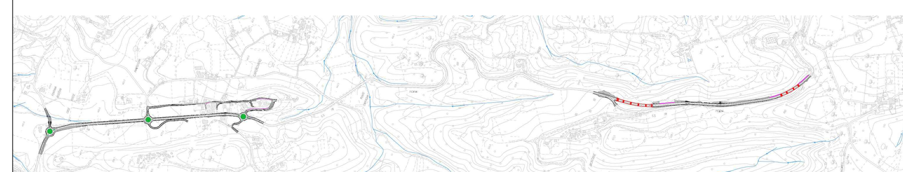

PROGETTO DEFINITIVO

IMPRESA ESECUTRICE: bruno teodoro

GRUPPO DI LAVORO ANAS

PROGETTAZIONE

RESPONSABILE DEI LAVORI

IL PROGETTISTA
Ing. Valerio BAJETTI
Ordine degli Ingegneri della provincia di Roma n°A26211
(Diretto tecnico Ingegneria del Territorio)

BAJETTI VALERIO
Ordine degli Ingegneri della Provincia di Roma
Ingegnere
07.04.2023 08:03:31 GMT+00:00

IL COORDINATORE DELLA SICUREZZA IN FASE DI PROGETTAZIONE
Ing. Fabrizio BAJETTI
Ordine degli Ingegneri della provincia di Roma n°10112
(Diretto tecnico Ingegneria del Territorio)

RESPONSABILE DEL PROCEDIMENTO
Ing. Marco MANCINA

PROTOCOLLO | DATA

N. ELABORATO: D302

CAPITOLO D3 - VIABILITA' SECONDARIA
PLANIMETRIA DI TRACCIAMENTO - TAV.2 di 2

CODICE PROGETTO	NOME FILE	REVISIONE	SCALA:
PROGETTO D2201	D302_P03PS03TRAPT02_A.dwg CODICE ELAB. P03PS03TRAPT02	A	1:1000

REV.	DESCRIZIONE	DATA	REDATTO	VERIFICATO	APPROVATO
D					
C					
B					
A	PRIMA EMISSIONE	MARZO 2023	ING. SIMONE ROMAGNOLI	ING. GIANCARLO TANZI	ING. VALERIO BAJETTI