LIVELLETTE

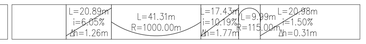

AMANDOLA — SARNANO

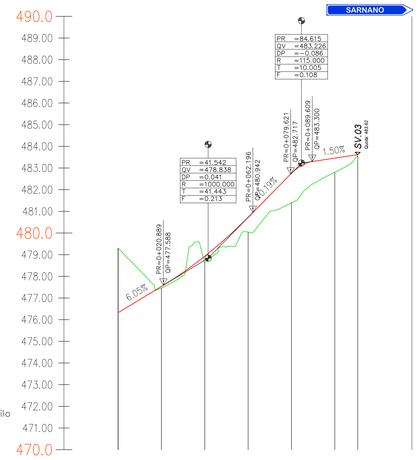

Profilo: VS 06–Profilo
Scala: 1000:100
Q.Rif.: 470.00

NUMERO SEZIONE	1	2	3	4	5	6	7
PROGRESSIVE SEZIONE	0+000	0+020	0+040	0+060	0+080	0+100	0+111
DISTANZE PROGRESSIVE	0.00	20.00	40.00	60.00	80.00	100.00	110.59
QUOTE TERRENO	479.31	477.46	478.66	480.04	481.39	482.80	483.58
QUOTE PROGETTO	476.32	477.53	478.93	480.72	482.75	483.46	483.62
DIFFERENZA QUOTE	2.98	−0.07	−0.27	−0.68	−1.36	−0.65	−0.04
ETTOMETRICHE							
ANDAMENTO PLANIMETRICO		Lcl=16.67m A=50.00 L=19.06m	Lc=32.31m R=150.00m		Lcl=16.67m A=50.00	L=25.88m	
SOPRAELEVAZIONE							

LIVELLETTE

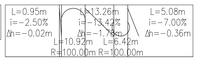

SARNANO — AMANDOLA

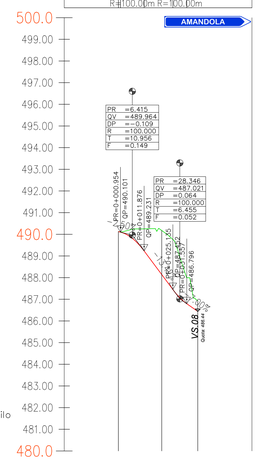

Profilo: VS 09–Profilo
Scala: 1000:100
Q.Rif.: 480.00

NUMERO SEZIONE	1	2	3
PROGRESSIVE SEZIONE	0+000	0+020	0+037
DISTANZE PROGRESSIVE	0.00	20.00	36.64
QUOTE TERRENO	490.12	490.17	486.94
QUOTE PROGETTO	490.12	488.14	486.44
DIFFERENZA QUOTE	0.00	2.03	0.50
ETTOMETRICHE			
ANDAMENTO PLANIMETRICO			L=36.64m
SOPRAELEVAZIONE			

LIVELLETTE

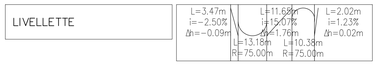

SARNANO — AMANDOLA

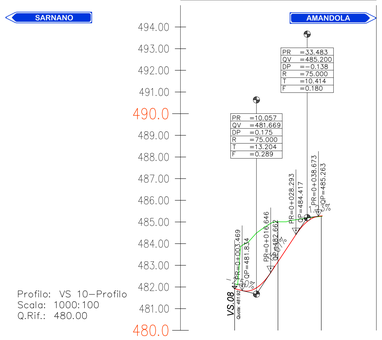

Profilo: VS 10–Profilo
Scala: 1000:100
Q.Rif.: 480.00

NUMERO SEZIONE	1	2	3
PROGRESSIVE SEZIONE	0+000	0+020	0+040
DISTANZE PROGRESSIVE	0.00	20.00	40.00
QUOTE TERRENO	482.14	485.01	485.26
QUOTE PROGETTO	481.92	483.17	485.28
DIFFERENZA QUOTE	0.21	1.84	−0.02
ETTOMETRICHE			
ANDAMENTO PLANIMETRICO		Lcl=6.63 Lc=13.39 R=6.42m A=50.00 L=25.67	
SOPRAELEVAZIONE			

LIVELLETTE

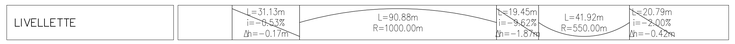

AMANDOLA — SARNANO

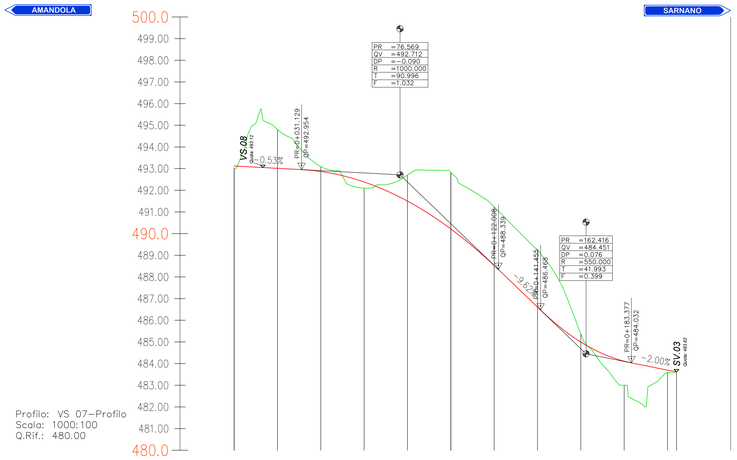

Profilo: VS 07–Profilo
Scala: 1000:100
Q.Rif.: 480.00

NUMERO SEZIONE	1	2	3	4	5	6	7	8	9	10	1112
PROGRESSIVE SEZIONE	0+000	0+020	0+040	0+060	0+080	0+100	0+120	0+140	0+160	0+180	0+200 0+204
DISTANZE PROGRESSIVE	0.00	20.00	40.00	60.00	80.00	100.00	120.00	140.00	160.00	180.00	200.00 204.16
QUOTE TERRENO	493.02	494.80	493.10	492.10	492.70	492.83	491.23	489.25	485.36	483.30	483.58 483.58
QUOTE PROGETTO	493.12	493.01	492.87	492.38	491.50	490.21	488.53	486.61	485.00	484.11	483.70 483.62
DIFFERENZA QUOTE	−0.10	1.79	0.23	−0.29	1.20	2.61	2.70	2.64	0.37	−1.11	−0.12 −0.04
ETTOMETRICHE											
ANDAMENTO PLANIMETRICO		Lcl=12.50m A=25.00 L=13.89m	Lc=53.81m R=50.00m	Lcl=12.60m A=25.00	L=64.43m		Lc=3.33 Rc=26.06 Rcl=3.33m A=10.00 R=30.00 A=9.00		L=25.14m		
SOPRAELEVAZIONE											

LIVELLETTE

SARNANO — AMANDOLA

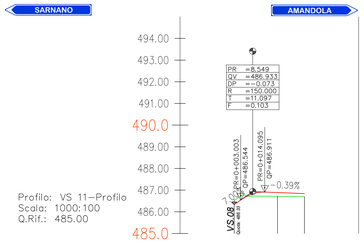

Profilo: VS 11–Profilo
Scala: 1000:100
Q.Rif.: 485.00

NUMERO SEZIONE	1	2	3
PROGRESSIVE SEZIONE	0+000	0+020	0+032
DISTANZE PROGRESSIVE	0.00	20.00	32.42
QUOTE TERRENO	486.53	486.72	486.70
QUOTE PROGETTO	486.33	486.89	486.84
DIFFERENZA QUOTE	0.20	−0.17	−0.14
ETTOMETRICHE			
ANDAMENTO PLANIMETRICO			L=32.42m
SOPRAELEVAZIONE			

LIVELLETTE

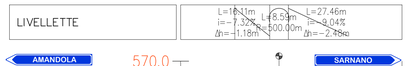

AMANDOLA — SARNANO

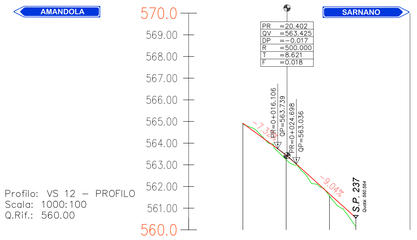

Profilo: VS 12 – PROFILO
Scala: 1000:100
Q.Rif.: 560.00

NUMERO SEZIONE	1	2	3	4
PROGRESSIVE SEZIONE	0+000	0+020	0+040	0+052
DISTANZE PROGRESSIVE	0.00	20.00	40.00	52.16
QUOTE TERRENO	564.92	563.24	561.55	560.17
QUOTE PROGETTO	564.92	563.44	561.65	560.55
DIFFERENZA QUOTE	0.00	−0.20	−0.10	−0.38
ETTOMETRICHE				
ANDAMENTO PLANIMETRICO			Lcl=8.13 Lc=10.12 R=6.33m A=25.00 L=15.66m	R=675.00 A=25.00 L=9.53m
SOPRAELEVAZIONE				

Struttura Territoriale Marche
Via Isonzo, 15 - 60124 Ancona T [+39] 071 / 5091
Pec anas.marche@postacert.stradeanas.it - www.stradeanas.it

Anas S.p.A. - Gruppo Ferrovie dello Stato Italiane
Società con socio unico soggetta all'attività di direzione e coordinamento di ferrovie dello Stato Italiane S.p.A. e concessionaria ai sensi del D.L. 138/2002 (convertito con L. 178/2002)
Via Monzambano, 10 - 00185 Roma T [+39] 06 44461 - F [+39] 06 4456224
Pec anas@postacert.stradeanas.it
Cap. Soc. Euro 2.269.892.000,00 Iscr. R.E.A. 1024951 P.IVA 02133681003 – C.F. 80208450587

S.S. 78 "SARNANO - AMANDOLA"

LAVORI DI ADEGUAMENTOE/O MIGLIORAMENTO TECNICO FUNZIONALE DELLA SEZIONE STRADALE IN T.S. E POTENZIAMENTO DELLE INTERSEZIONI - 1° STRALCIO

PROGETTO DEFINITIVO

IMPRESA ESECUTRICE: bruno teodoro

GRUPPO DI LAVORO ANAS

PROGETTAZIONE

RESPONSABILE DEI LAVORI

IL PROGETTISTA
Ing. Valerio BAJETTI
Ordine degli Ingegneri della provincia di Roma n.A24211
(Direttore tecnico ingegneria per la progettazione)

IL COORDINATORE DELLA SICUREZZA IN FASE DI PROGETTAZIONE
Ing. Fabrizio BAJETTI
Ordine degli Ingegneri della provincia di Roma n.13112
(Direttore tecnico ingegneria per la progettazione)

BAJETTI VALERIO
Ordine degli Ingegneri della Provincia di Roma
Ingegnere
07.05.2023 08:03:31 GMT+00:00

RESPONSABILE DEL PROCEDIMENTO
Ing. Marco MANCINA

PROTOCOLLO | DATA

N. ELABORATO: D304

CAPITOLO D3 - VIABILITA' SECONDARIA

PROFILI LONGITUDINALI - TAV.2 di 3

CODICE PROGETTO	NOME FILE	REVISIONE	SCALA:
PROGETTO: D2201	D304_P03PS03TRAFP02_A.dwg		
	CODICE ELAB.: P03PS03TRAFP02	A	1:1000

REV.	DESCRIZIONE	DATA	REDATTO	VERIFICATO	APPROVATO
D					
C					
B					
A	PRIMA EMISSIONE	MARZO 2023	ING. SIMONE ROMAGNOLI	ING. GIANCARLO TANZI	ING. VALERIO BAJETTI