Mat. alla progr. 0+000.00	
Materiale	**Area (m²)**
Scavo	17.47
Rilevato	0.00
Inerbimento	5.94
Pavimentazione	4.90
SCOTICO	0.00
CANCONATURA	0.00
SCOTICATO	0.00

1 - PROGR.0+000.000

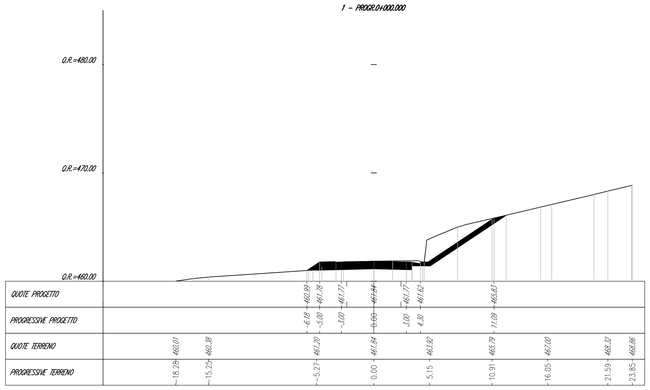

| | | |