





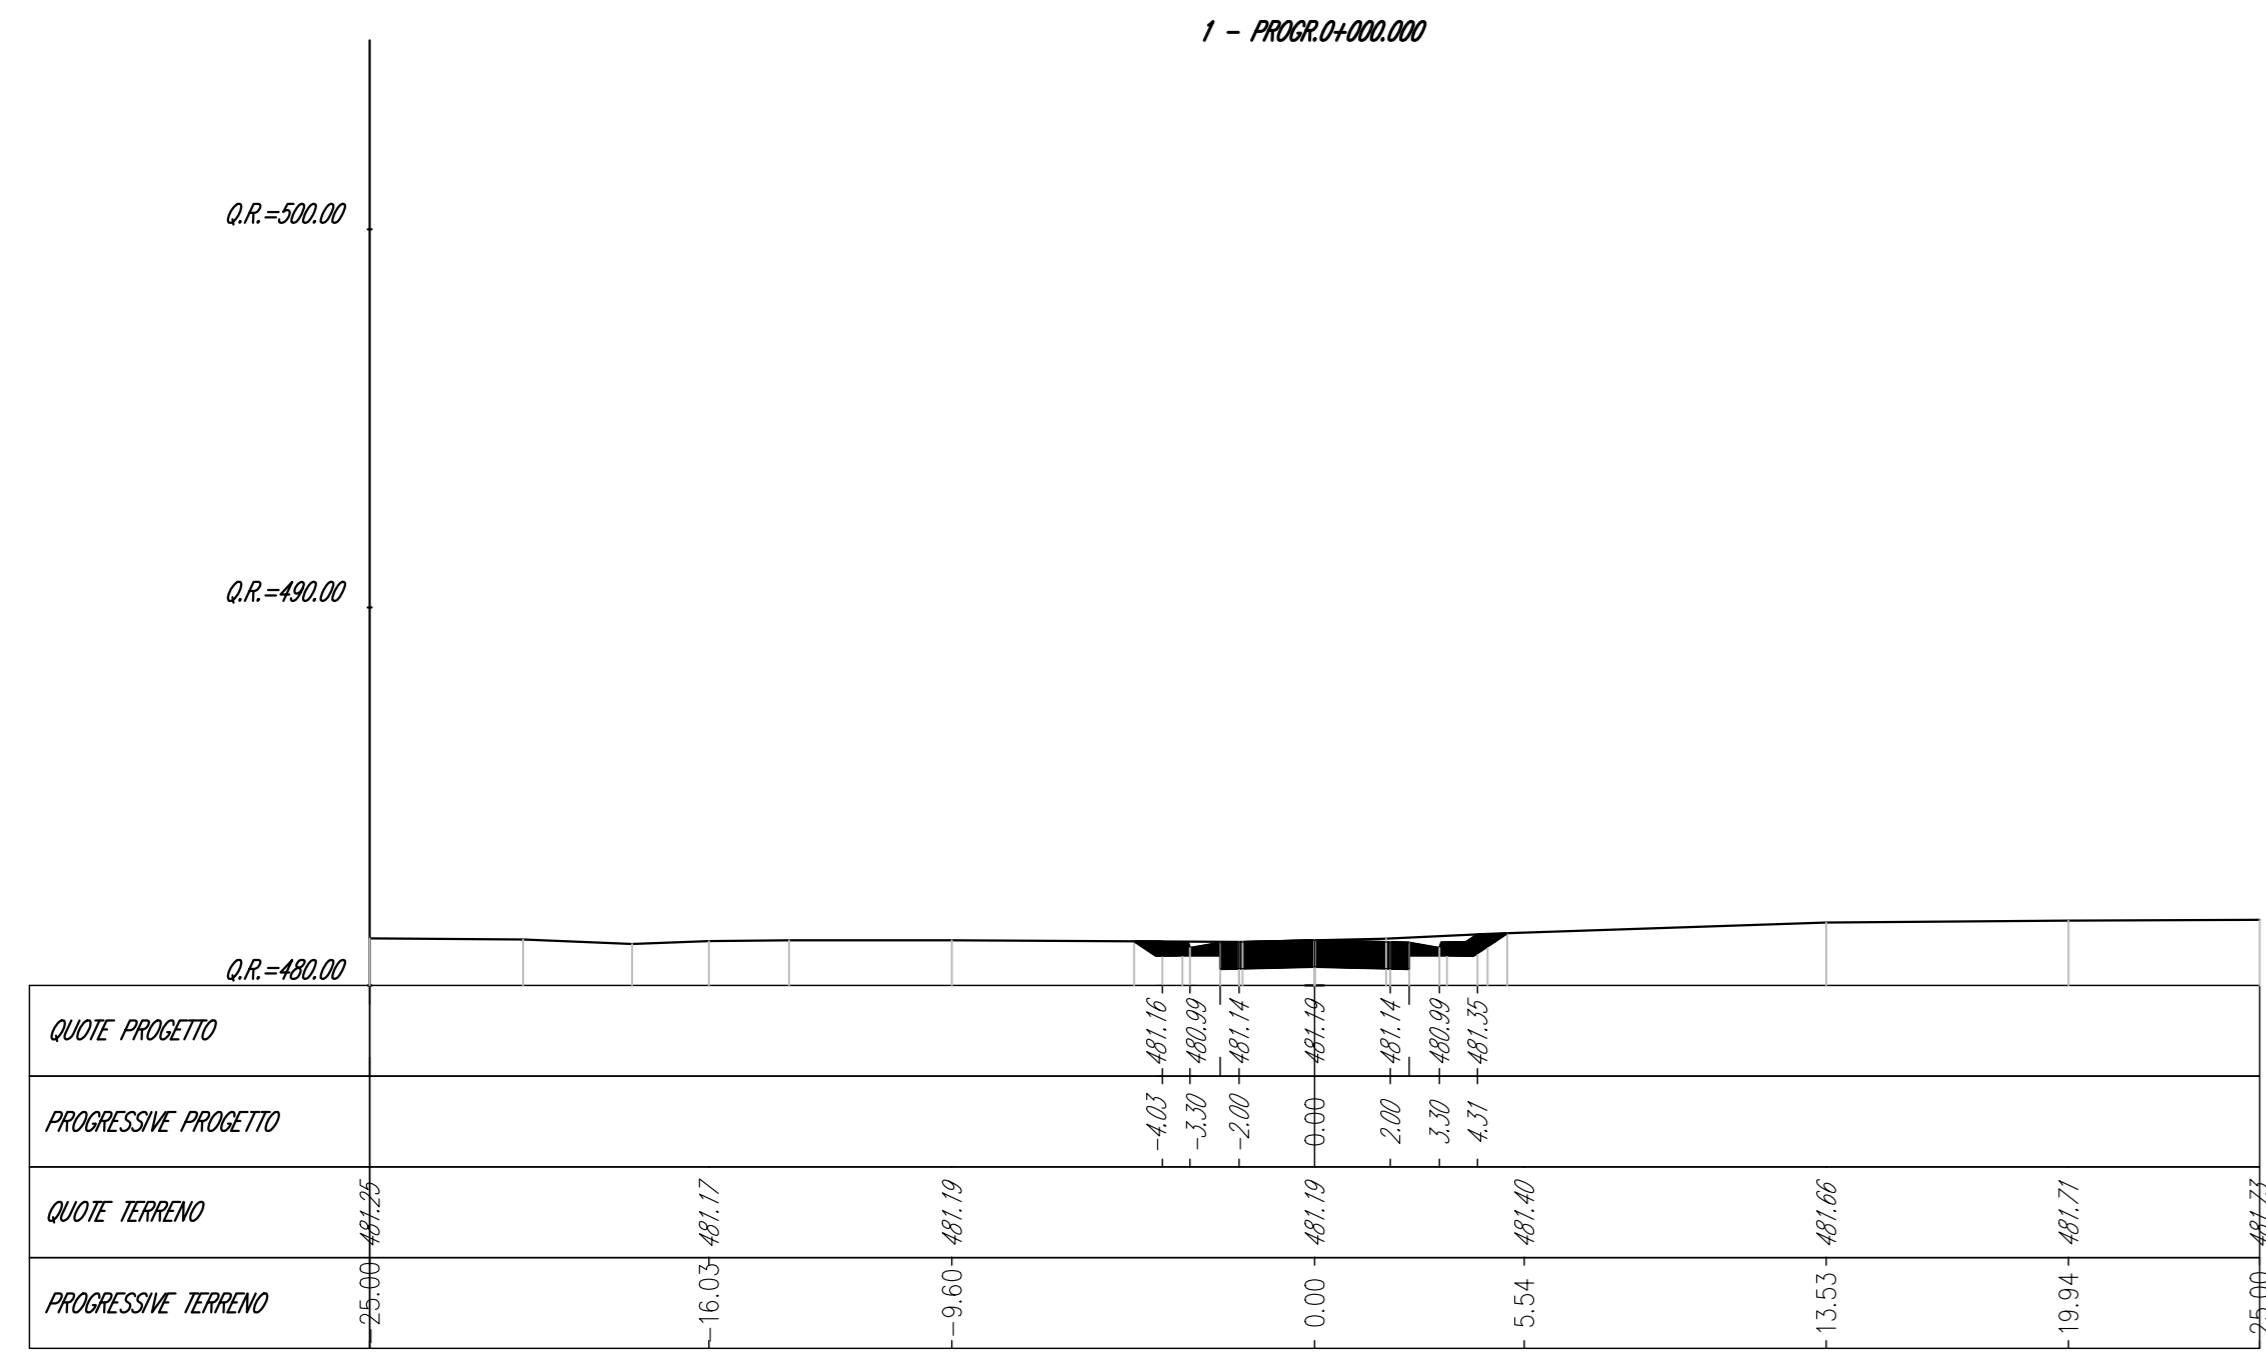



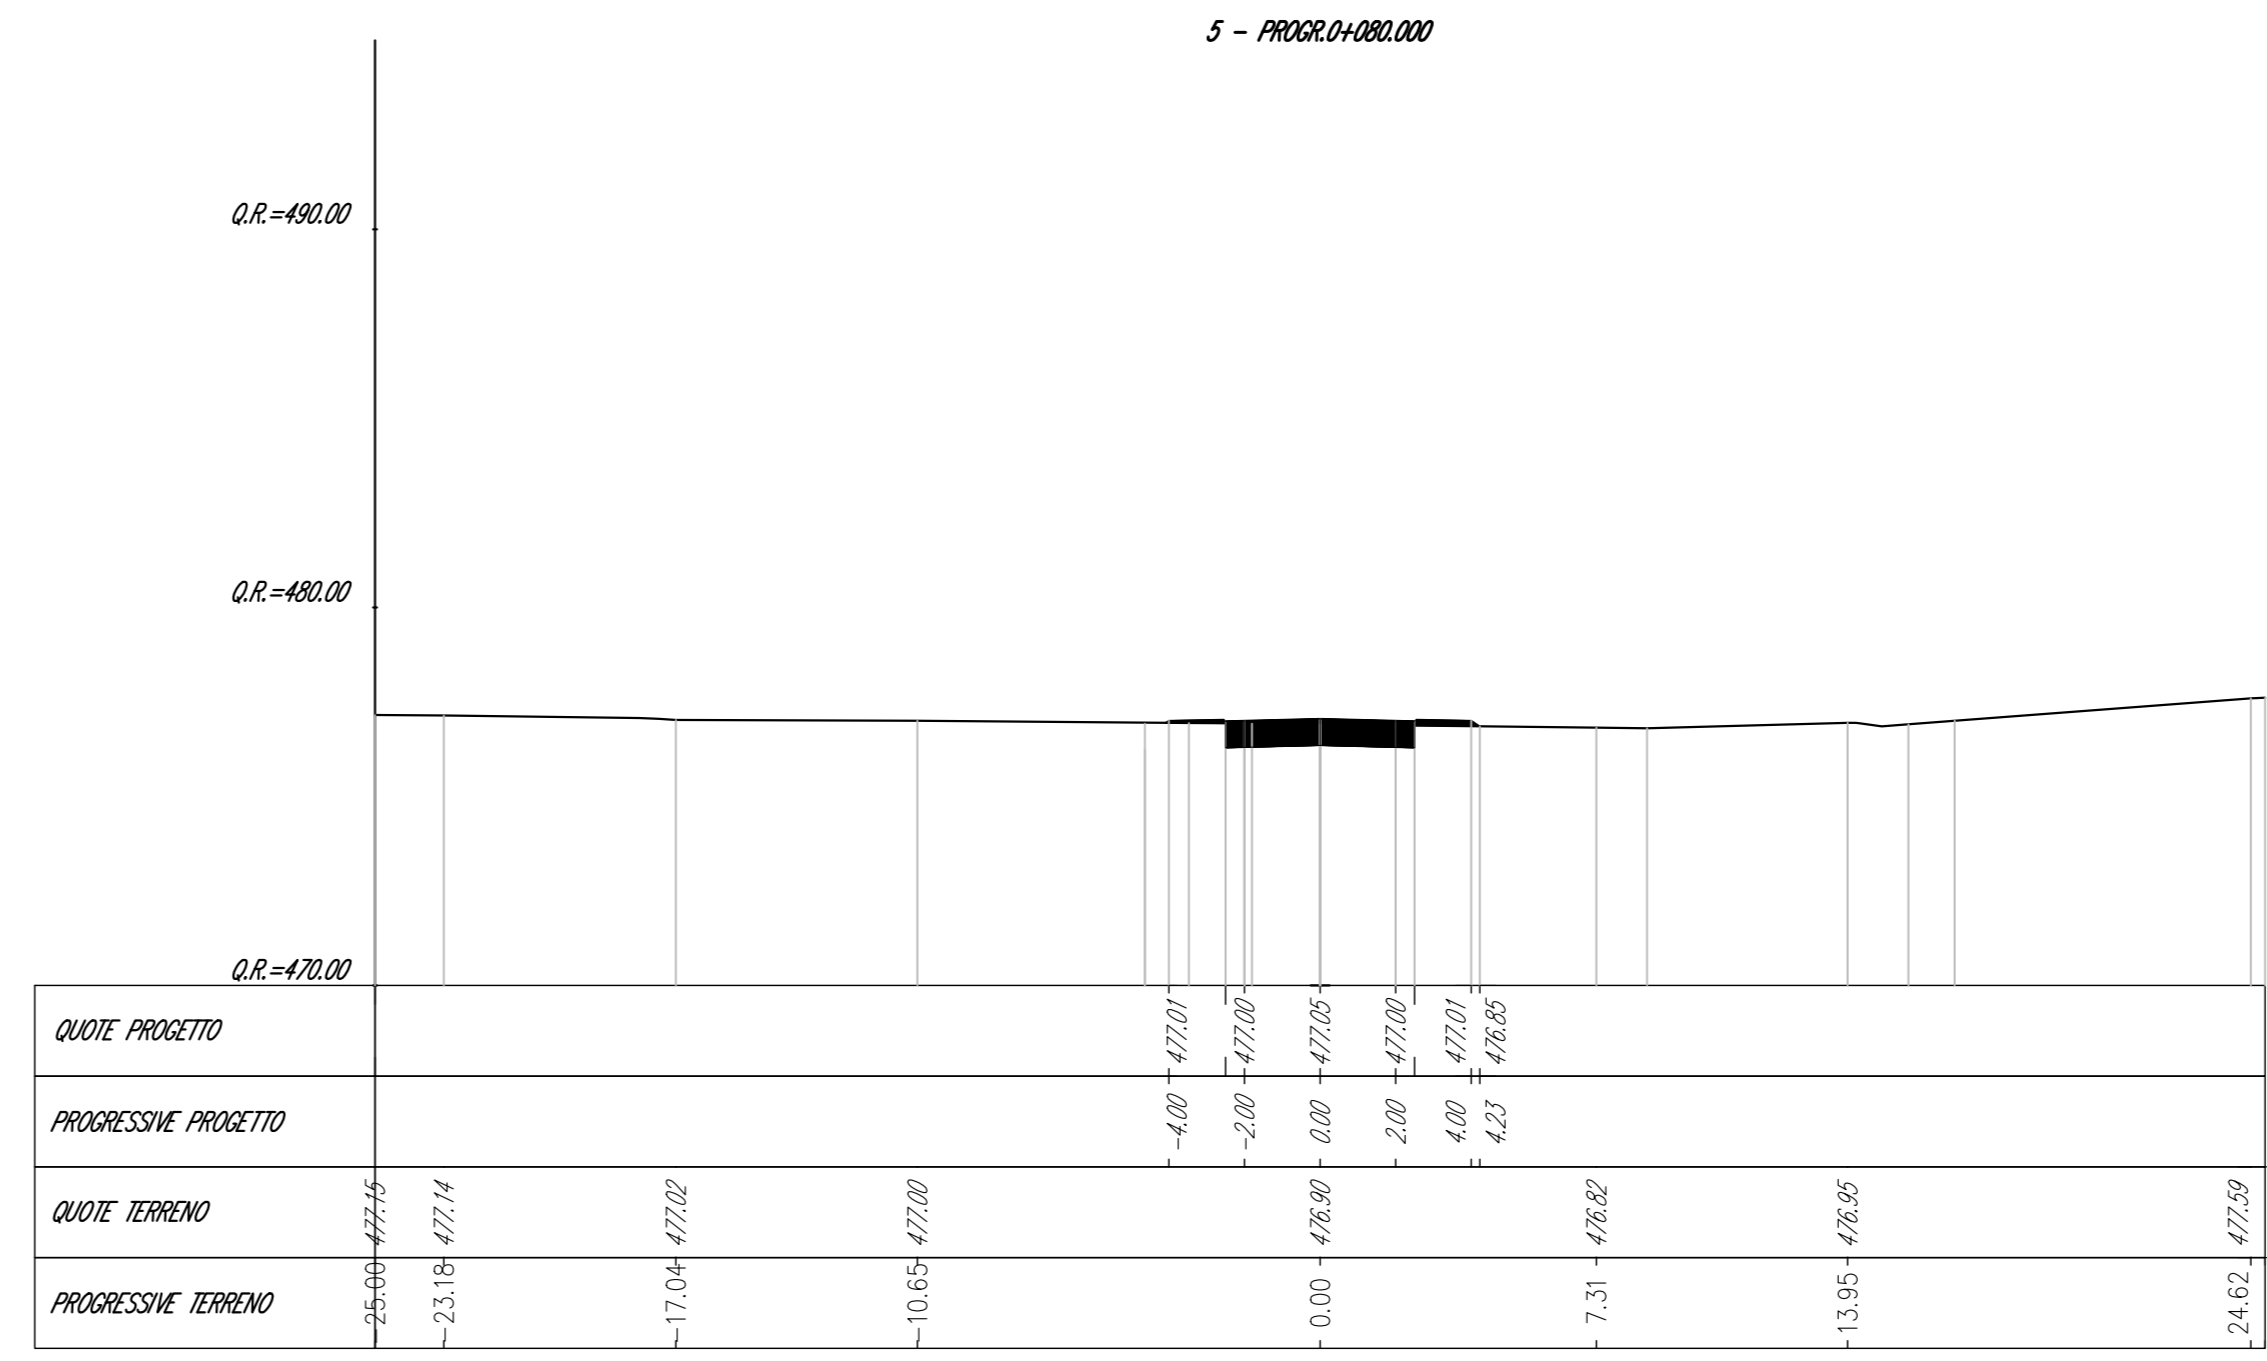



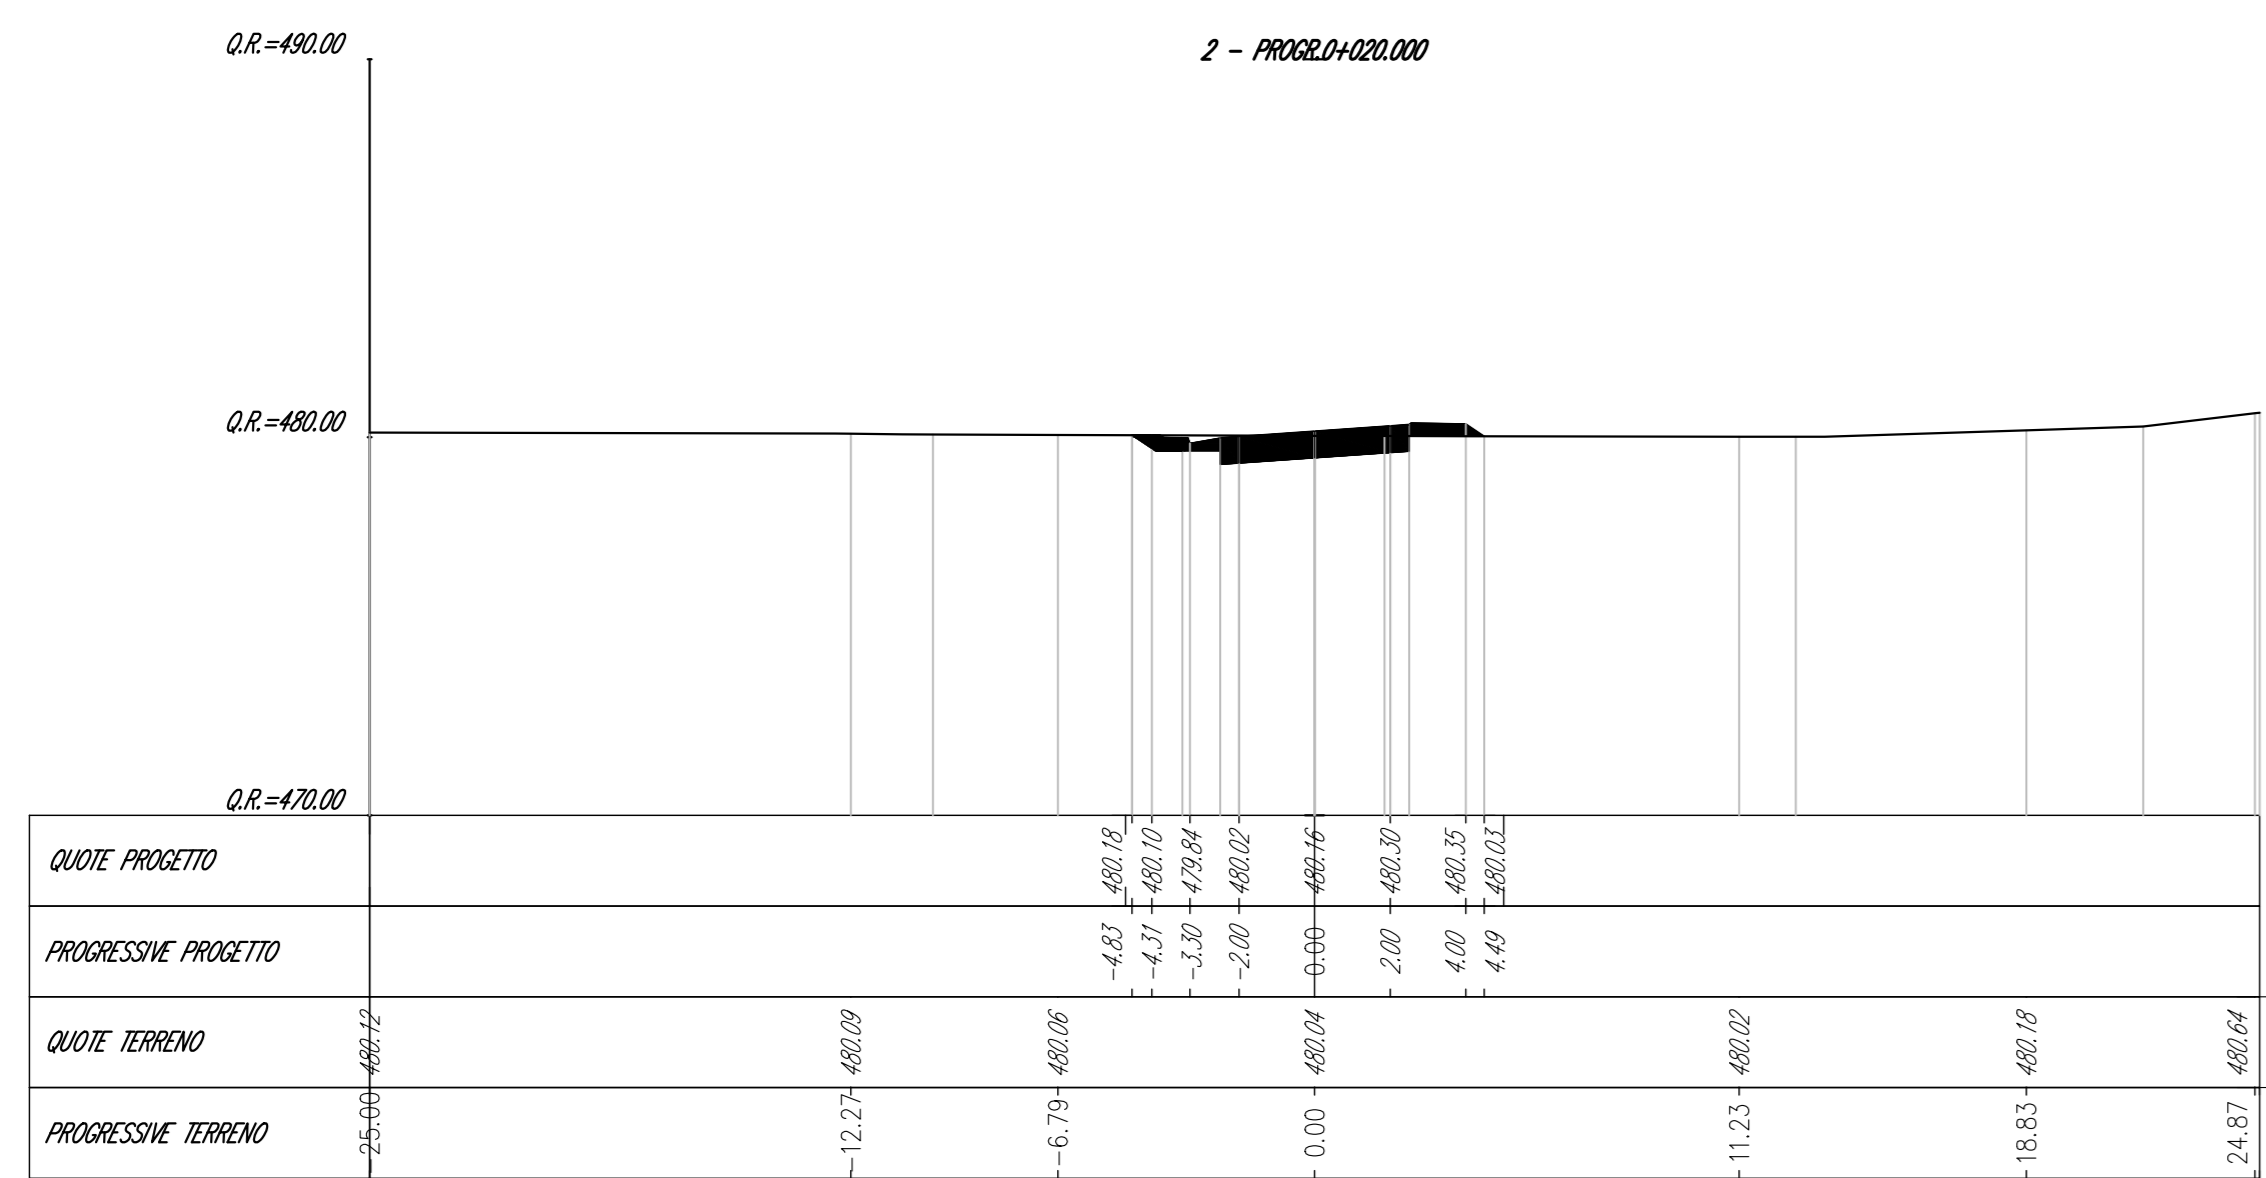



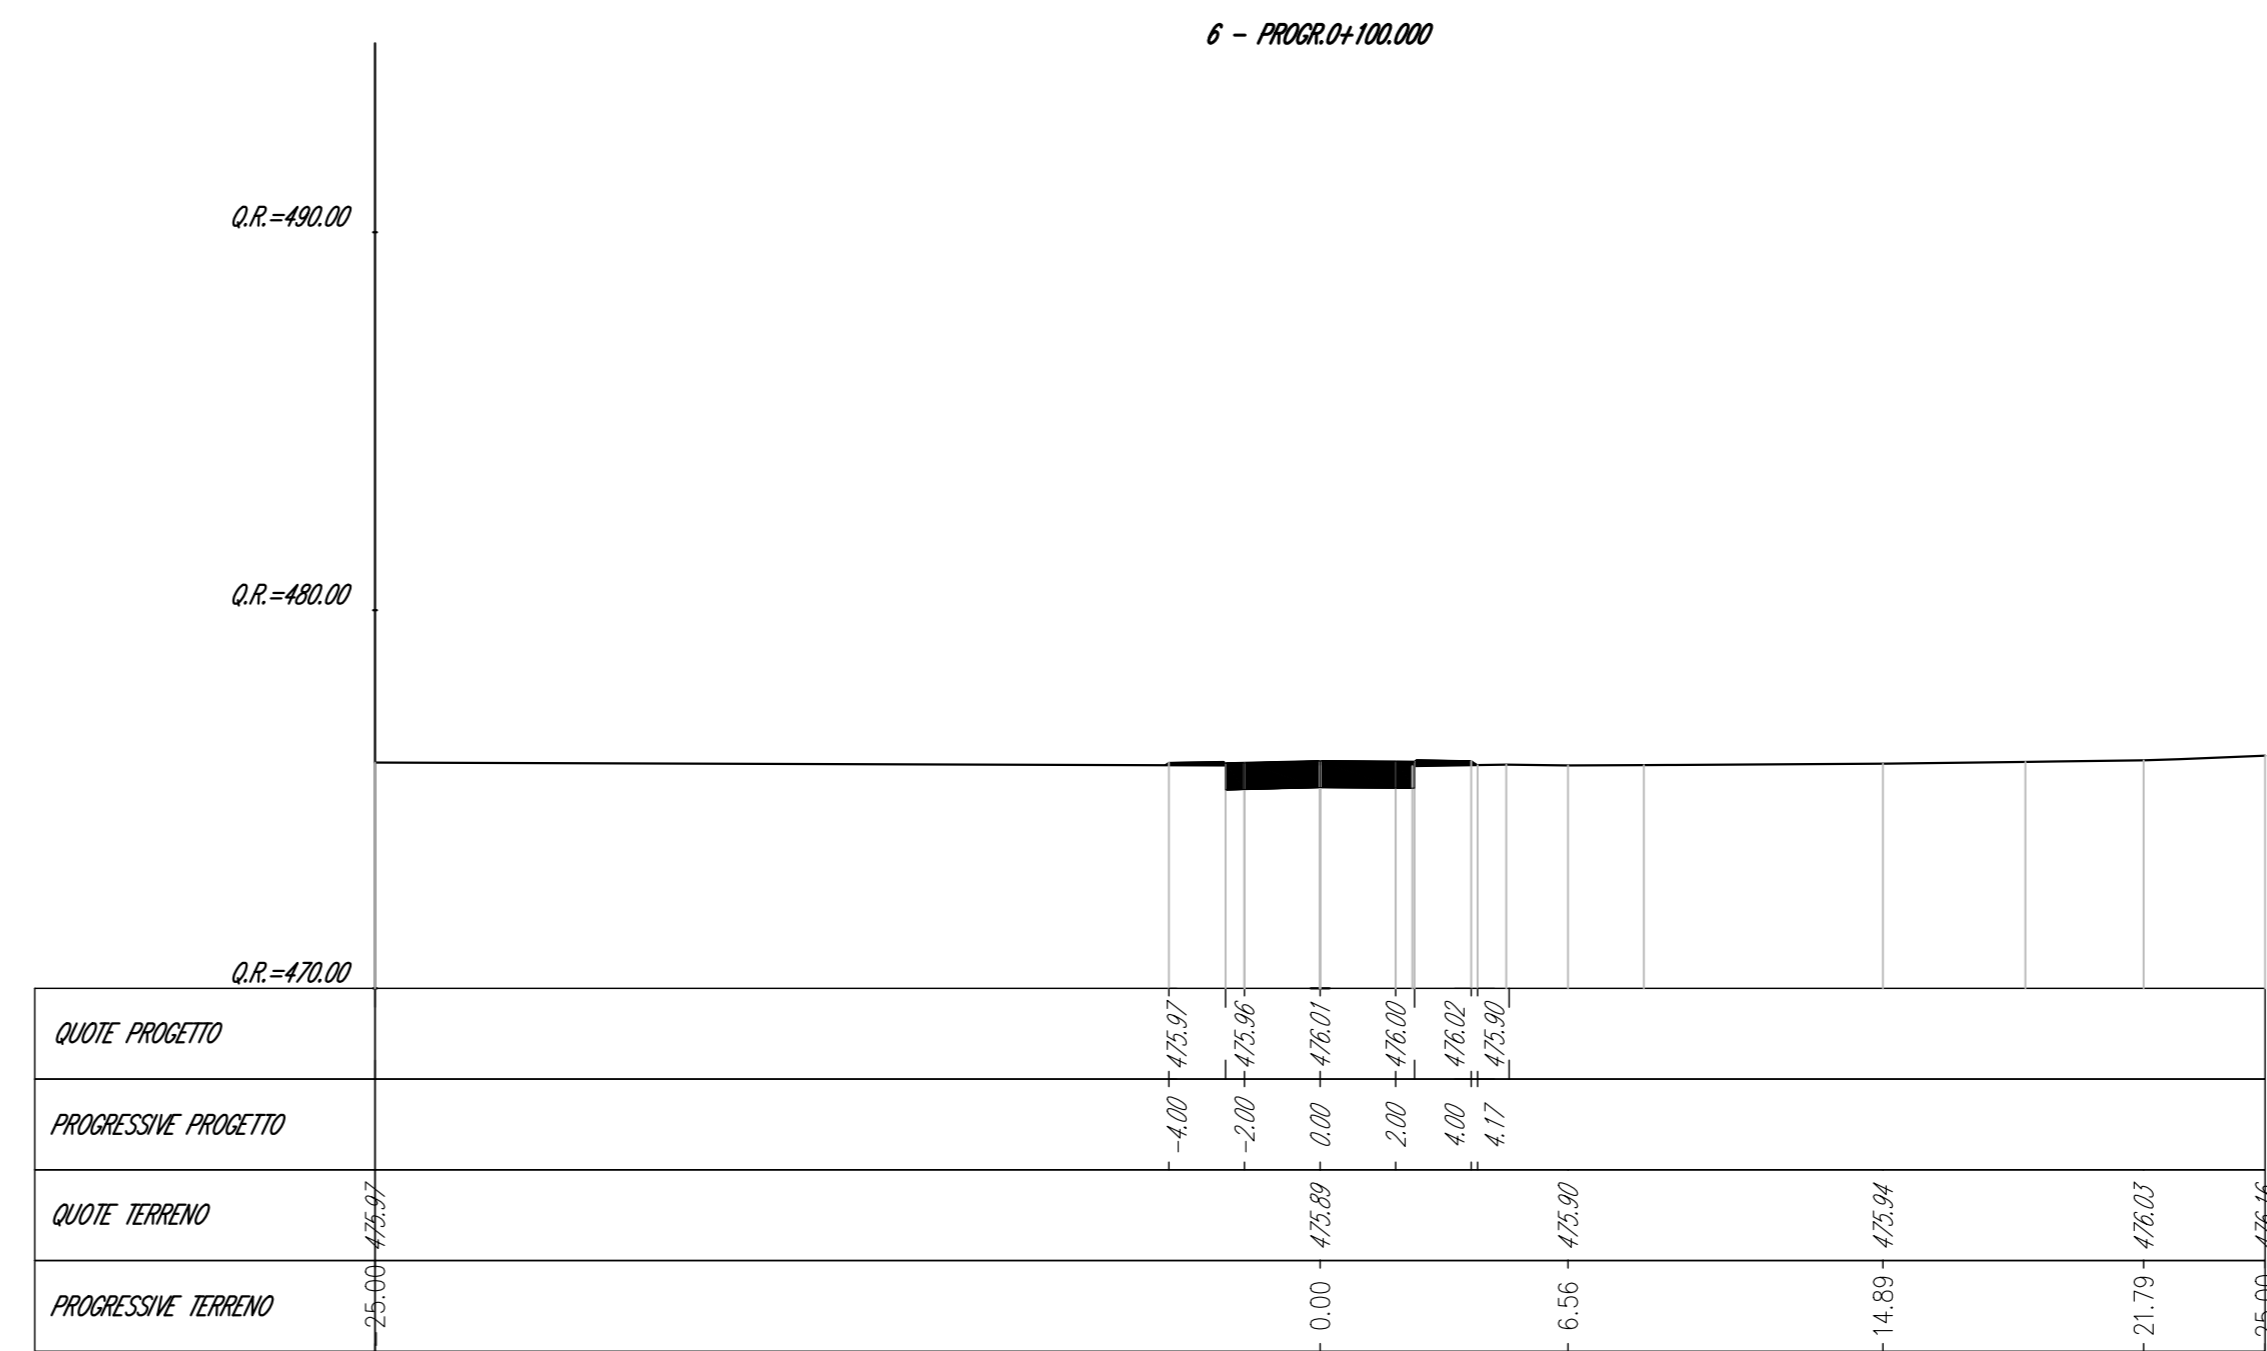



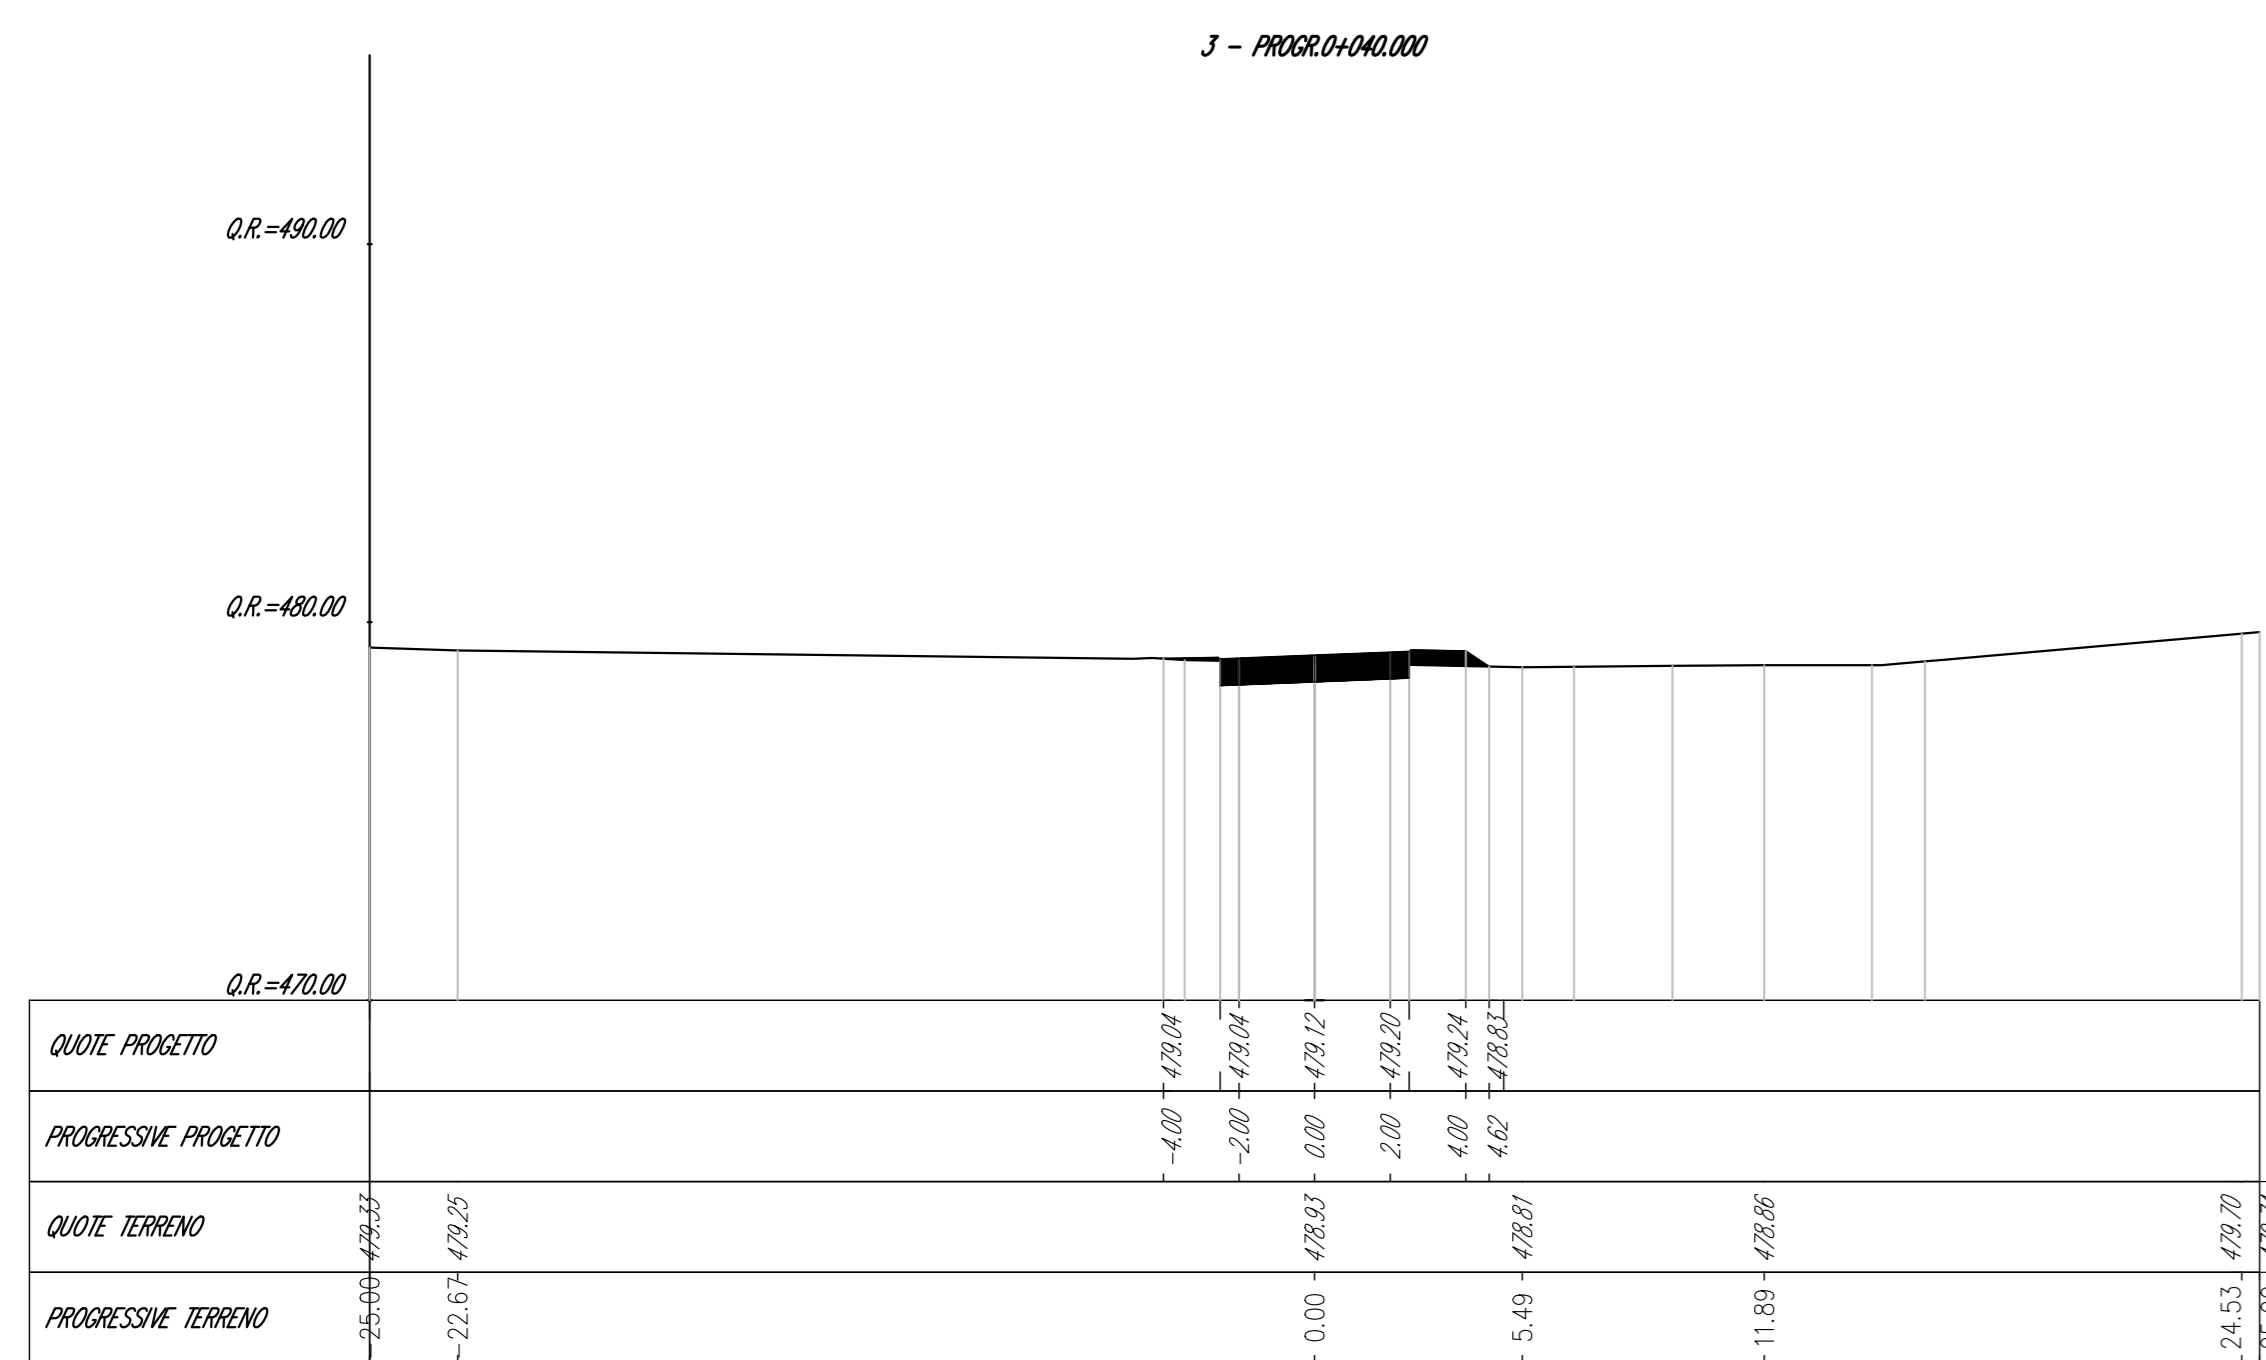



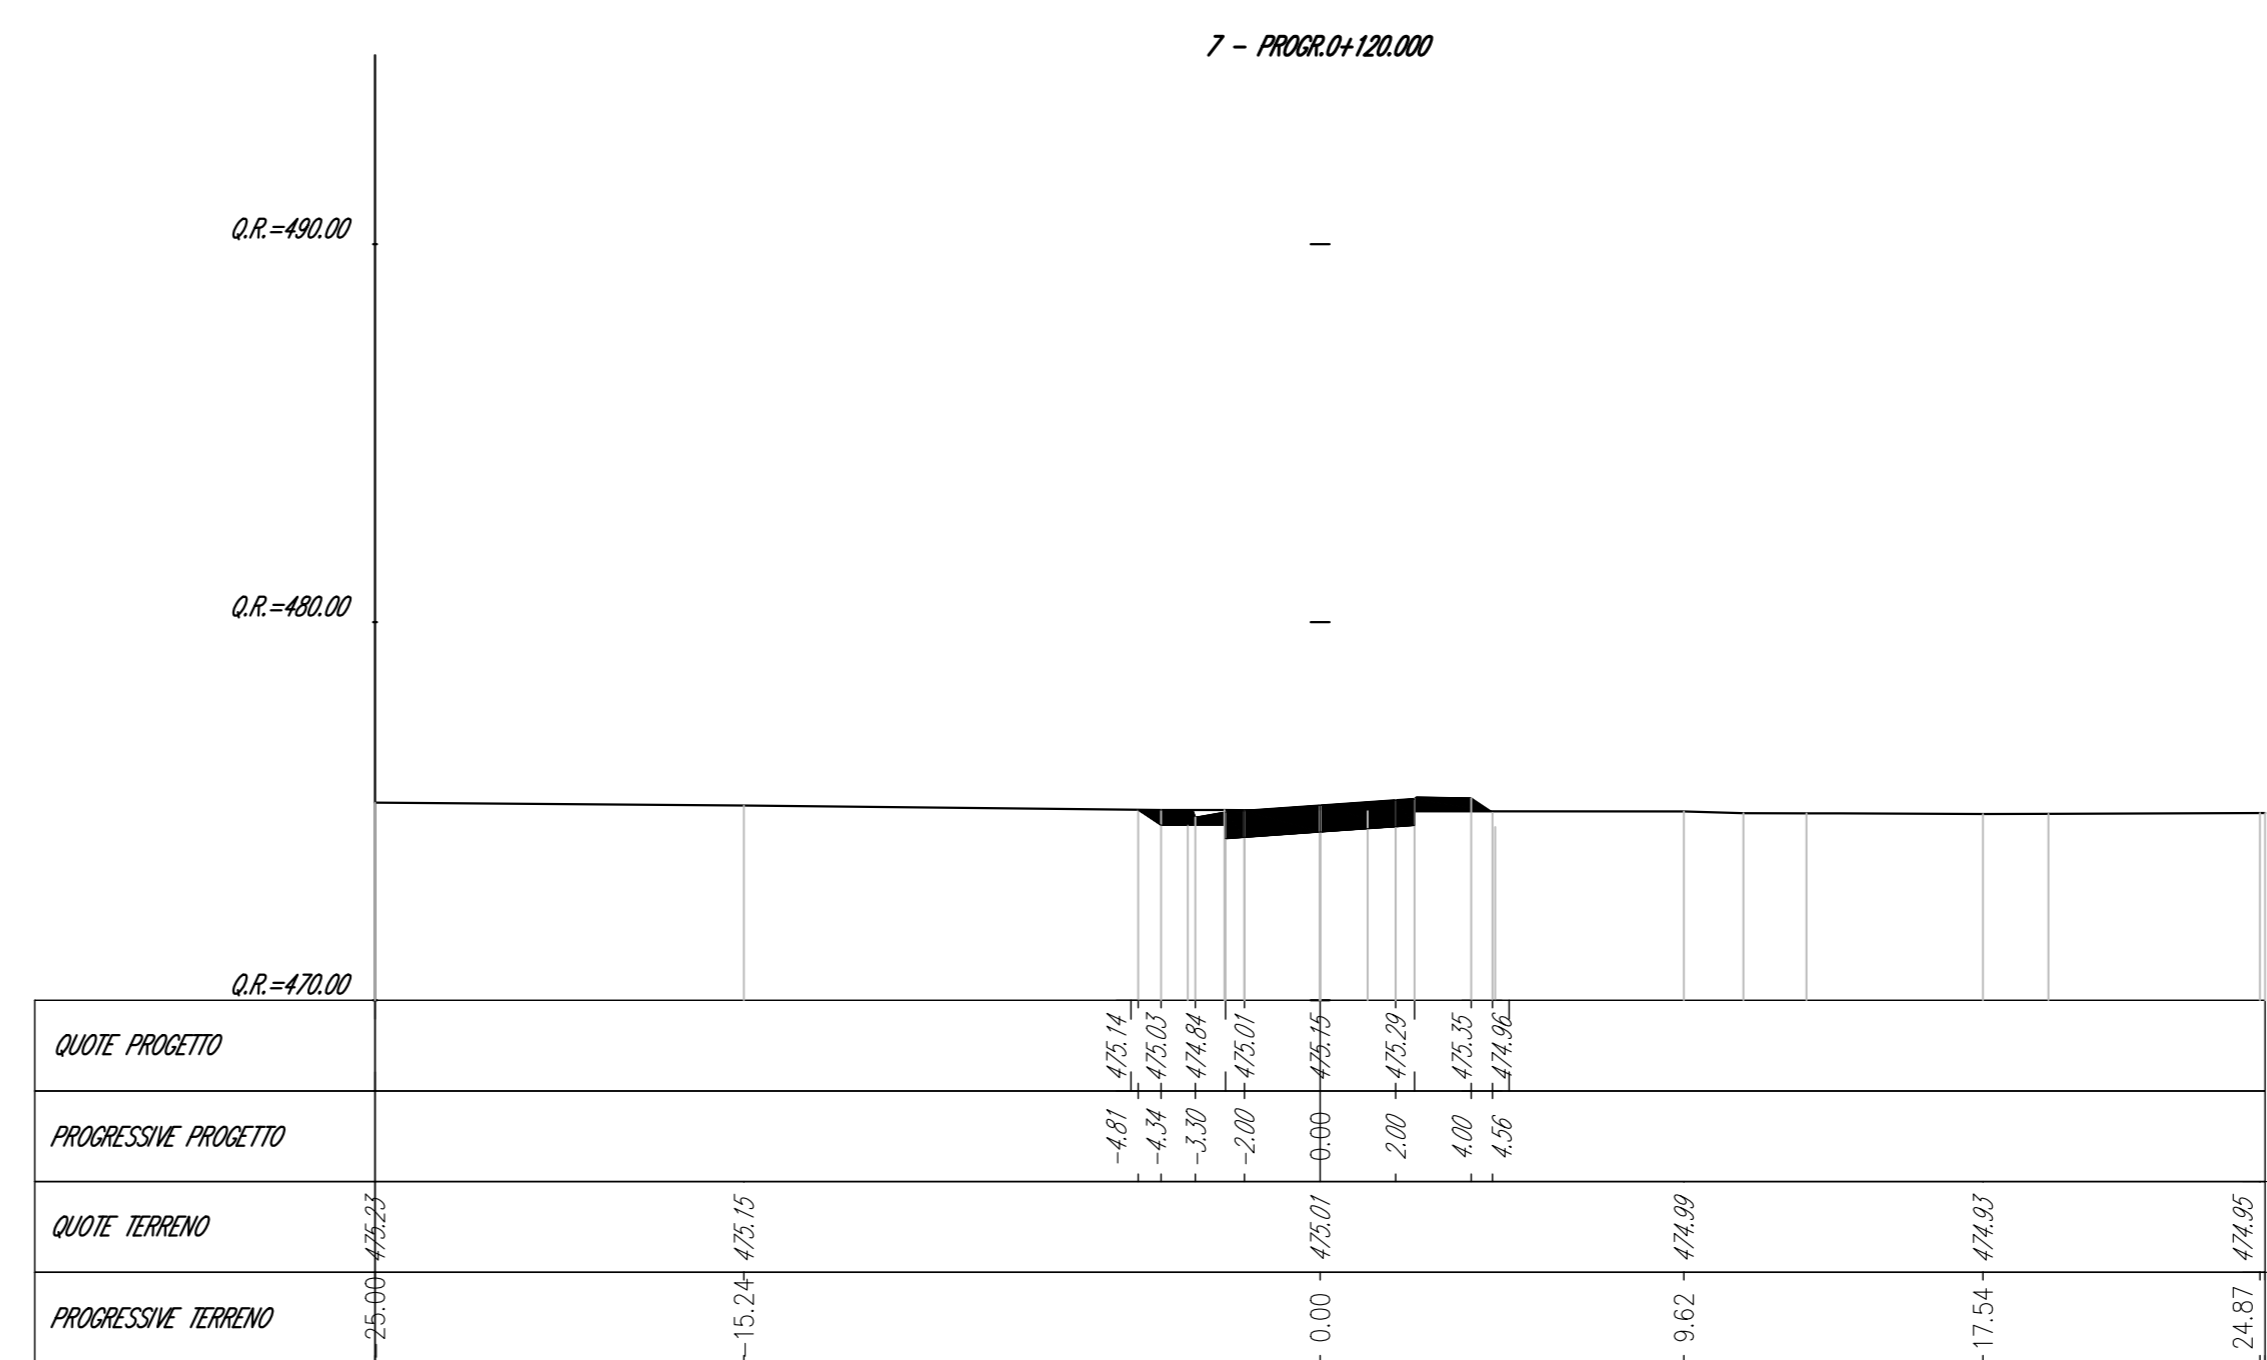


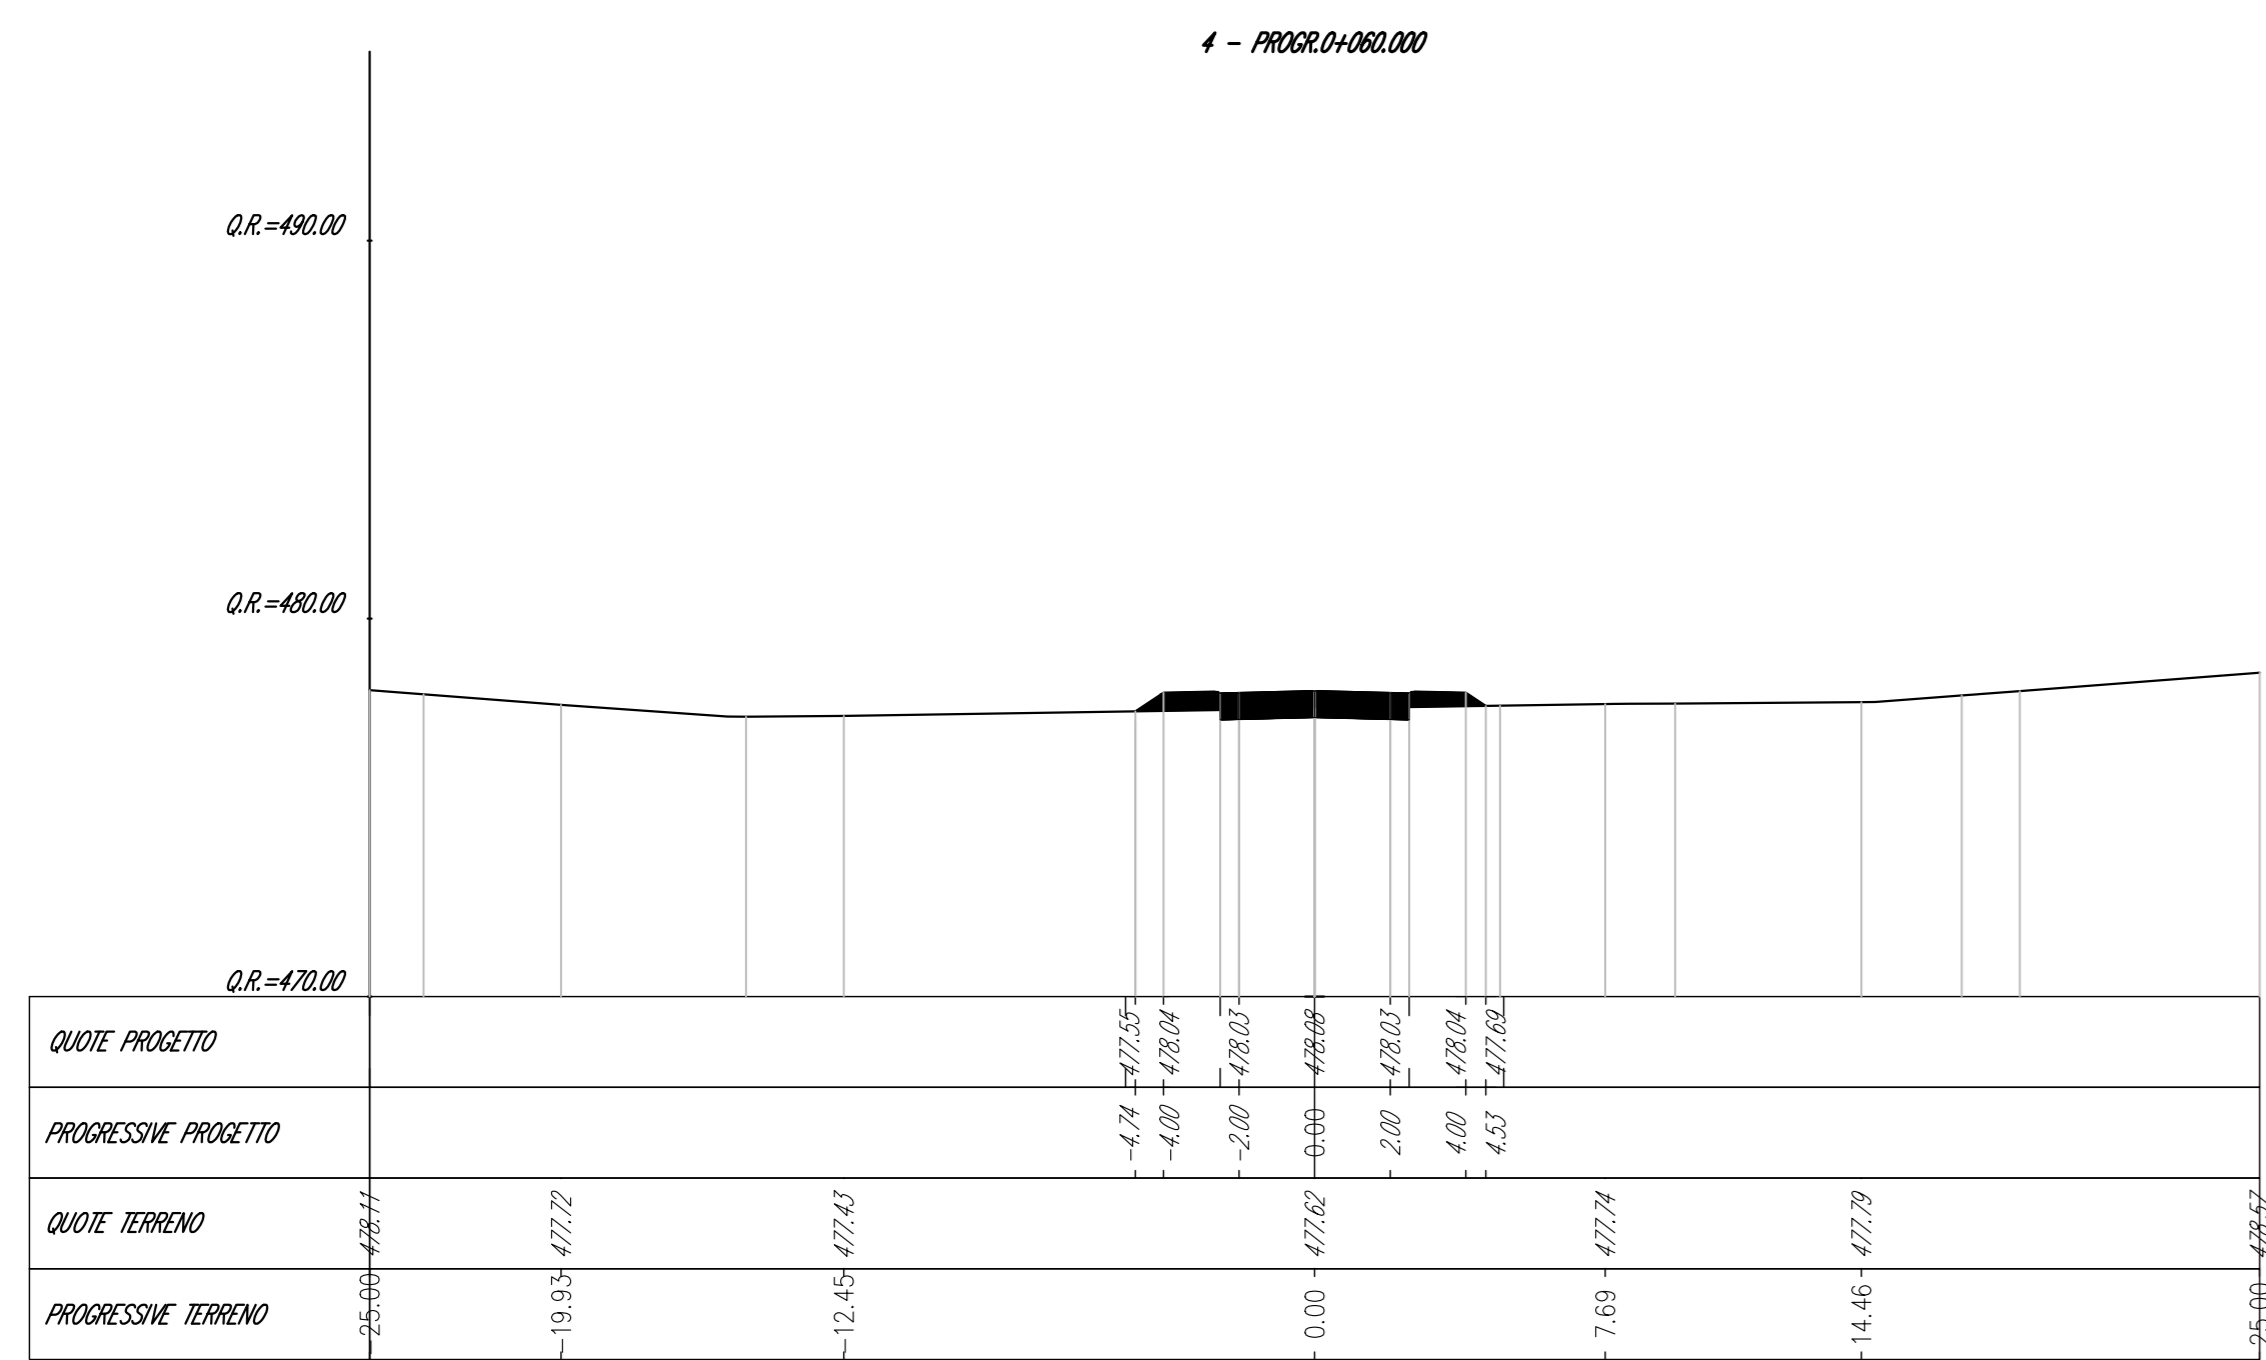


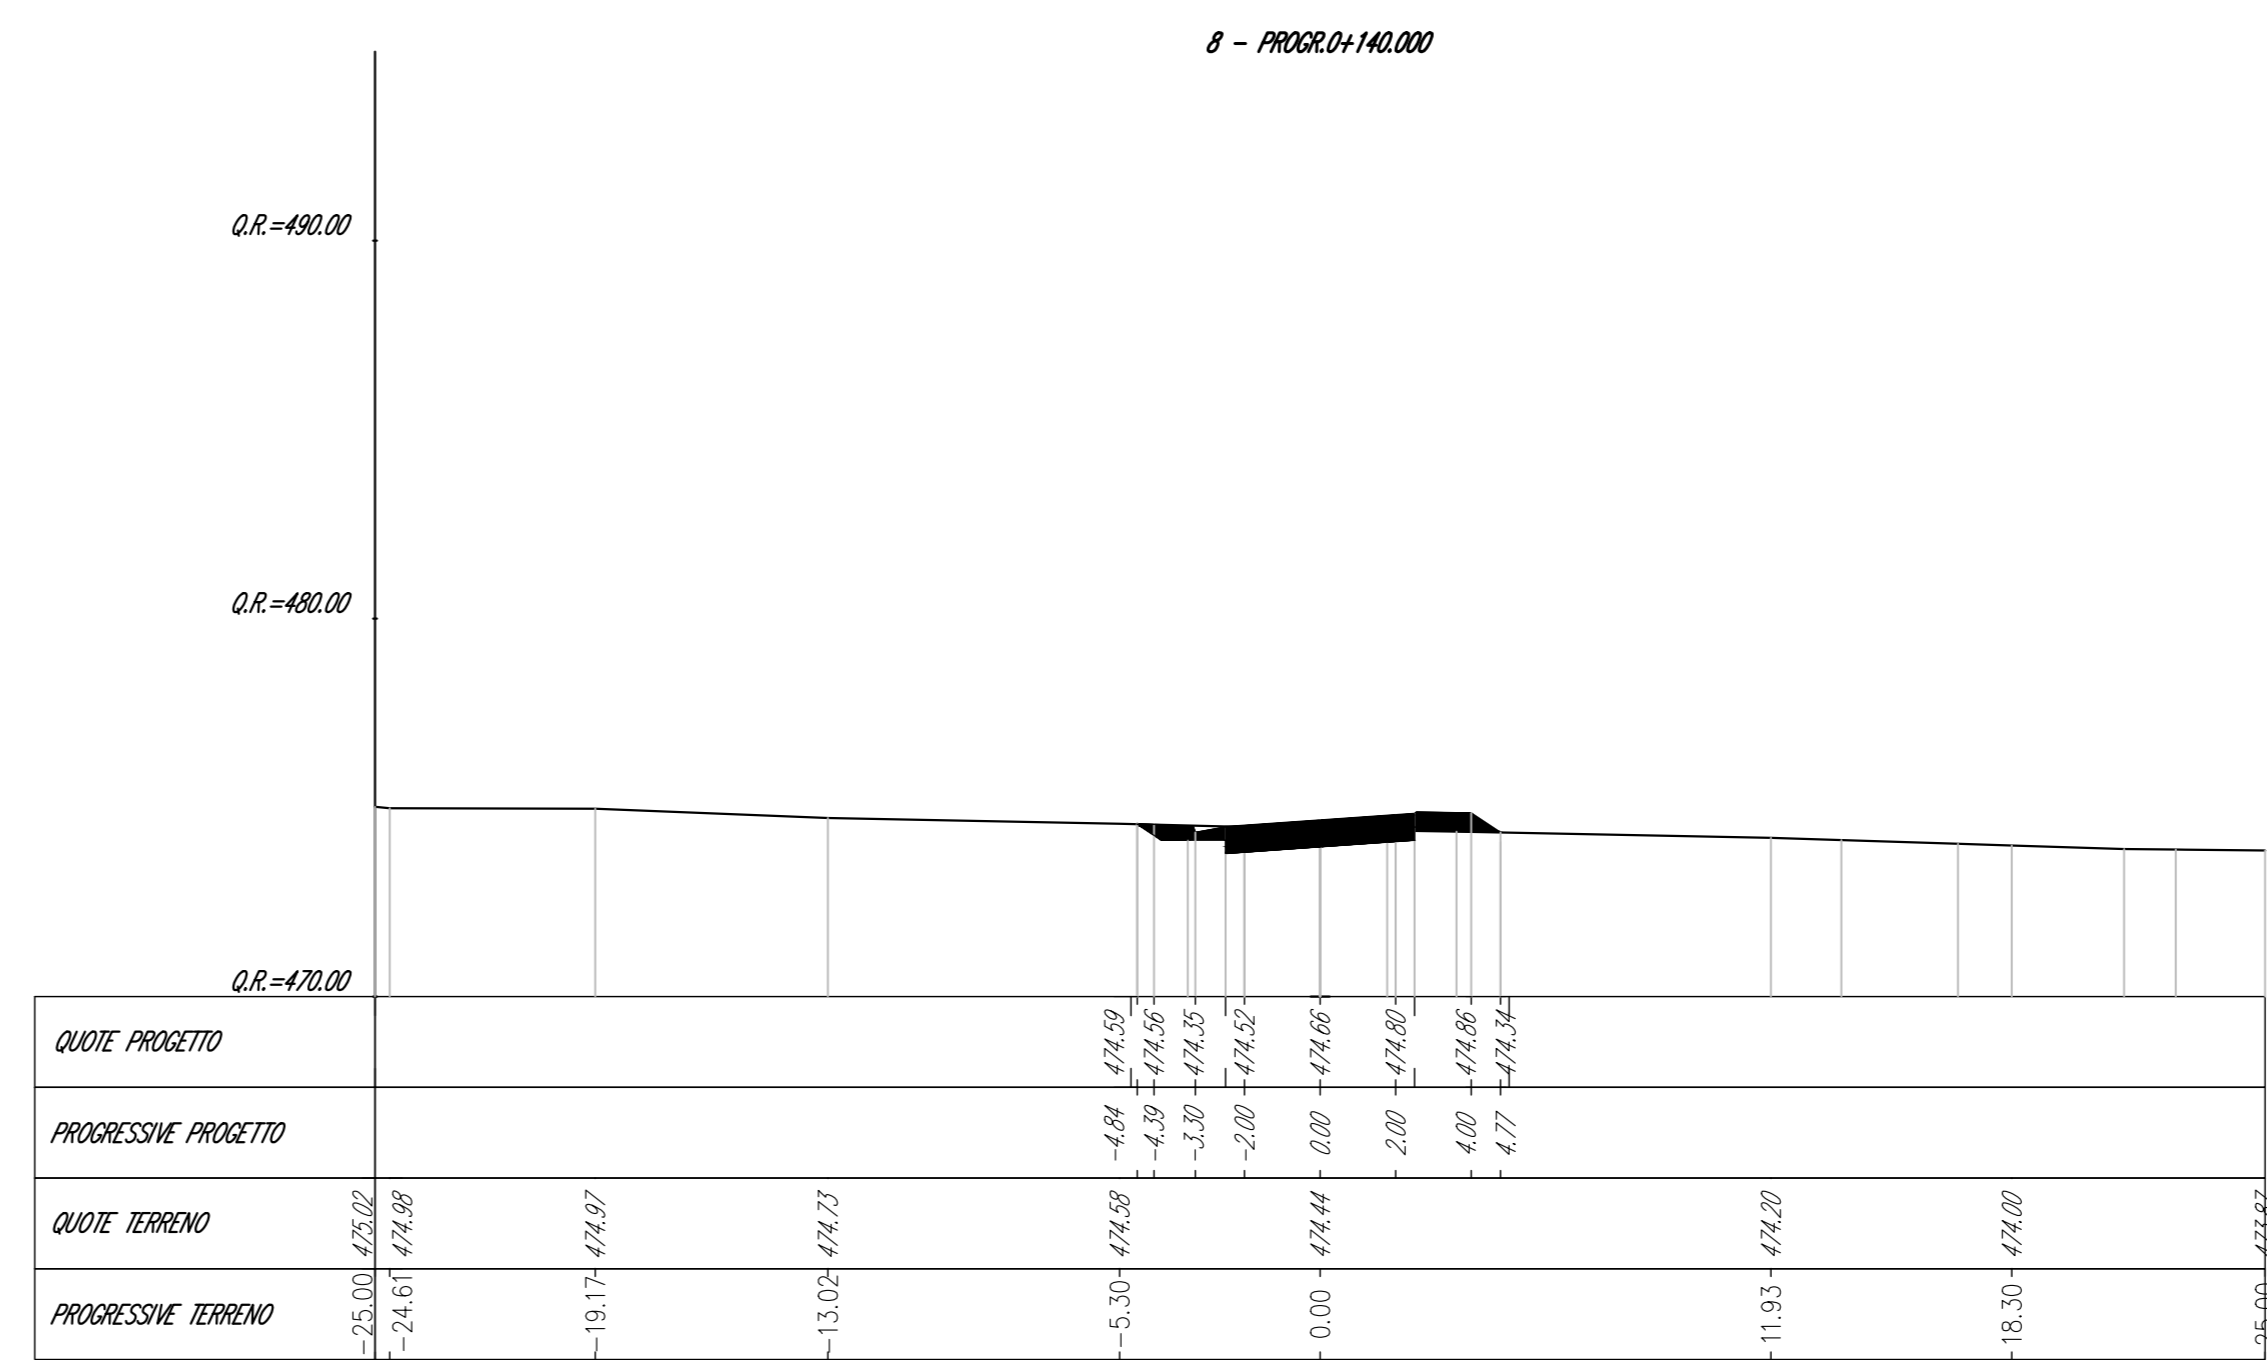

**Struttura Territoriale Marche**  
 Via Salaria, 51 - 00122 Roma - Tel. +39 071 71091  
 Fax: +39 071 71091 - www.strutture.it  
 Anas S.p.A. - Gruppo Ferrovie dello Stato Italiane  
 Società con unico socio soggetta all'attività di direzione e coordinamento di Ferrovie dello Stato  
 Italiana S.p.A. e controllata ai sensi del D.L. 138/2002 convertito con L. 170/2002  
 Via Montebello, 10 - 00188 Roma - Tel. +39 06 44461 - Fax +39 06 4450224  
 Pagine Web: www.anas.it  
 Cap. Soc. Euro 2.289.992.000,00 - Ior: R.E.A. 1034951 - P.IVA 01133891003 - C.F. 8020545087

**S.S. 78 "SARNANO - AMANDOLA"**  
**LAVORI DI ADEGUAMENTO/O MIGLIORAMENTO TECNICO FUNZIONALE DELLA SEZIONE STRADALE IN T.S. E POTENZIAMENTO DELLE INTERSEZIONI - 1° STRALCIO**

**PROGETTO DEFINITIVO**

IMPRESA ESECUTRICE		GRUPPO DI LAVORO ANAS	
<b>bruno teodoro</b>			
PROGETTAZIONE		RESPONSABILE DEI LAVORI	
<b>TECH PROJECT De'gnis</b>			
IL PROGETTISTA	IL COORDINATORE DELLA SICUREZZA IN FASE DI PROGETTAZIONE	RESPONSABILE DEL PROCEDIMENTO	
Ing. Valerio BALZOTTI <small>Disegnato e verificato dal          ing. Valerio BALZOTTI          Disegnato e verificato dal          ing. Valerio BALZOTTI</small>	Ing. Valerio BALZOTTI <small>Disegnato e verificato dal          ing. Valerio BALZOTTI          Disegnato e verificato dal          ing. Valerio BALZOTTI</small>	Ing. Marco MARCONI	
		PROTOCOLLO	DATA
N. ELABORATO: <b>D308</b>			
<b>CAPITOLO D3 - VIABILITÀ SECONDARIA</b> SEZIONI TRASVERSALI VS03-TAV.3 di 18			
CODICE PROGETTO	NOME FILE	REVISIONE	SCALA:
D308	D308_P03VS03TRAS203_A.dwg	A	1:200
PROGETTO	CODICE ELAB.		
D2201	P03P03TRAS203		
D			
C			
B			
A	PRIMA EMISSIONE	GENNAIO 2023	ING. BRUNO MARCONI
REV.	DESCRIZIONE	DATA	ING. VALERIO BALZOTTI
		REDAITTO	VERIFICATO
		APPROVATO	