


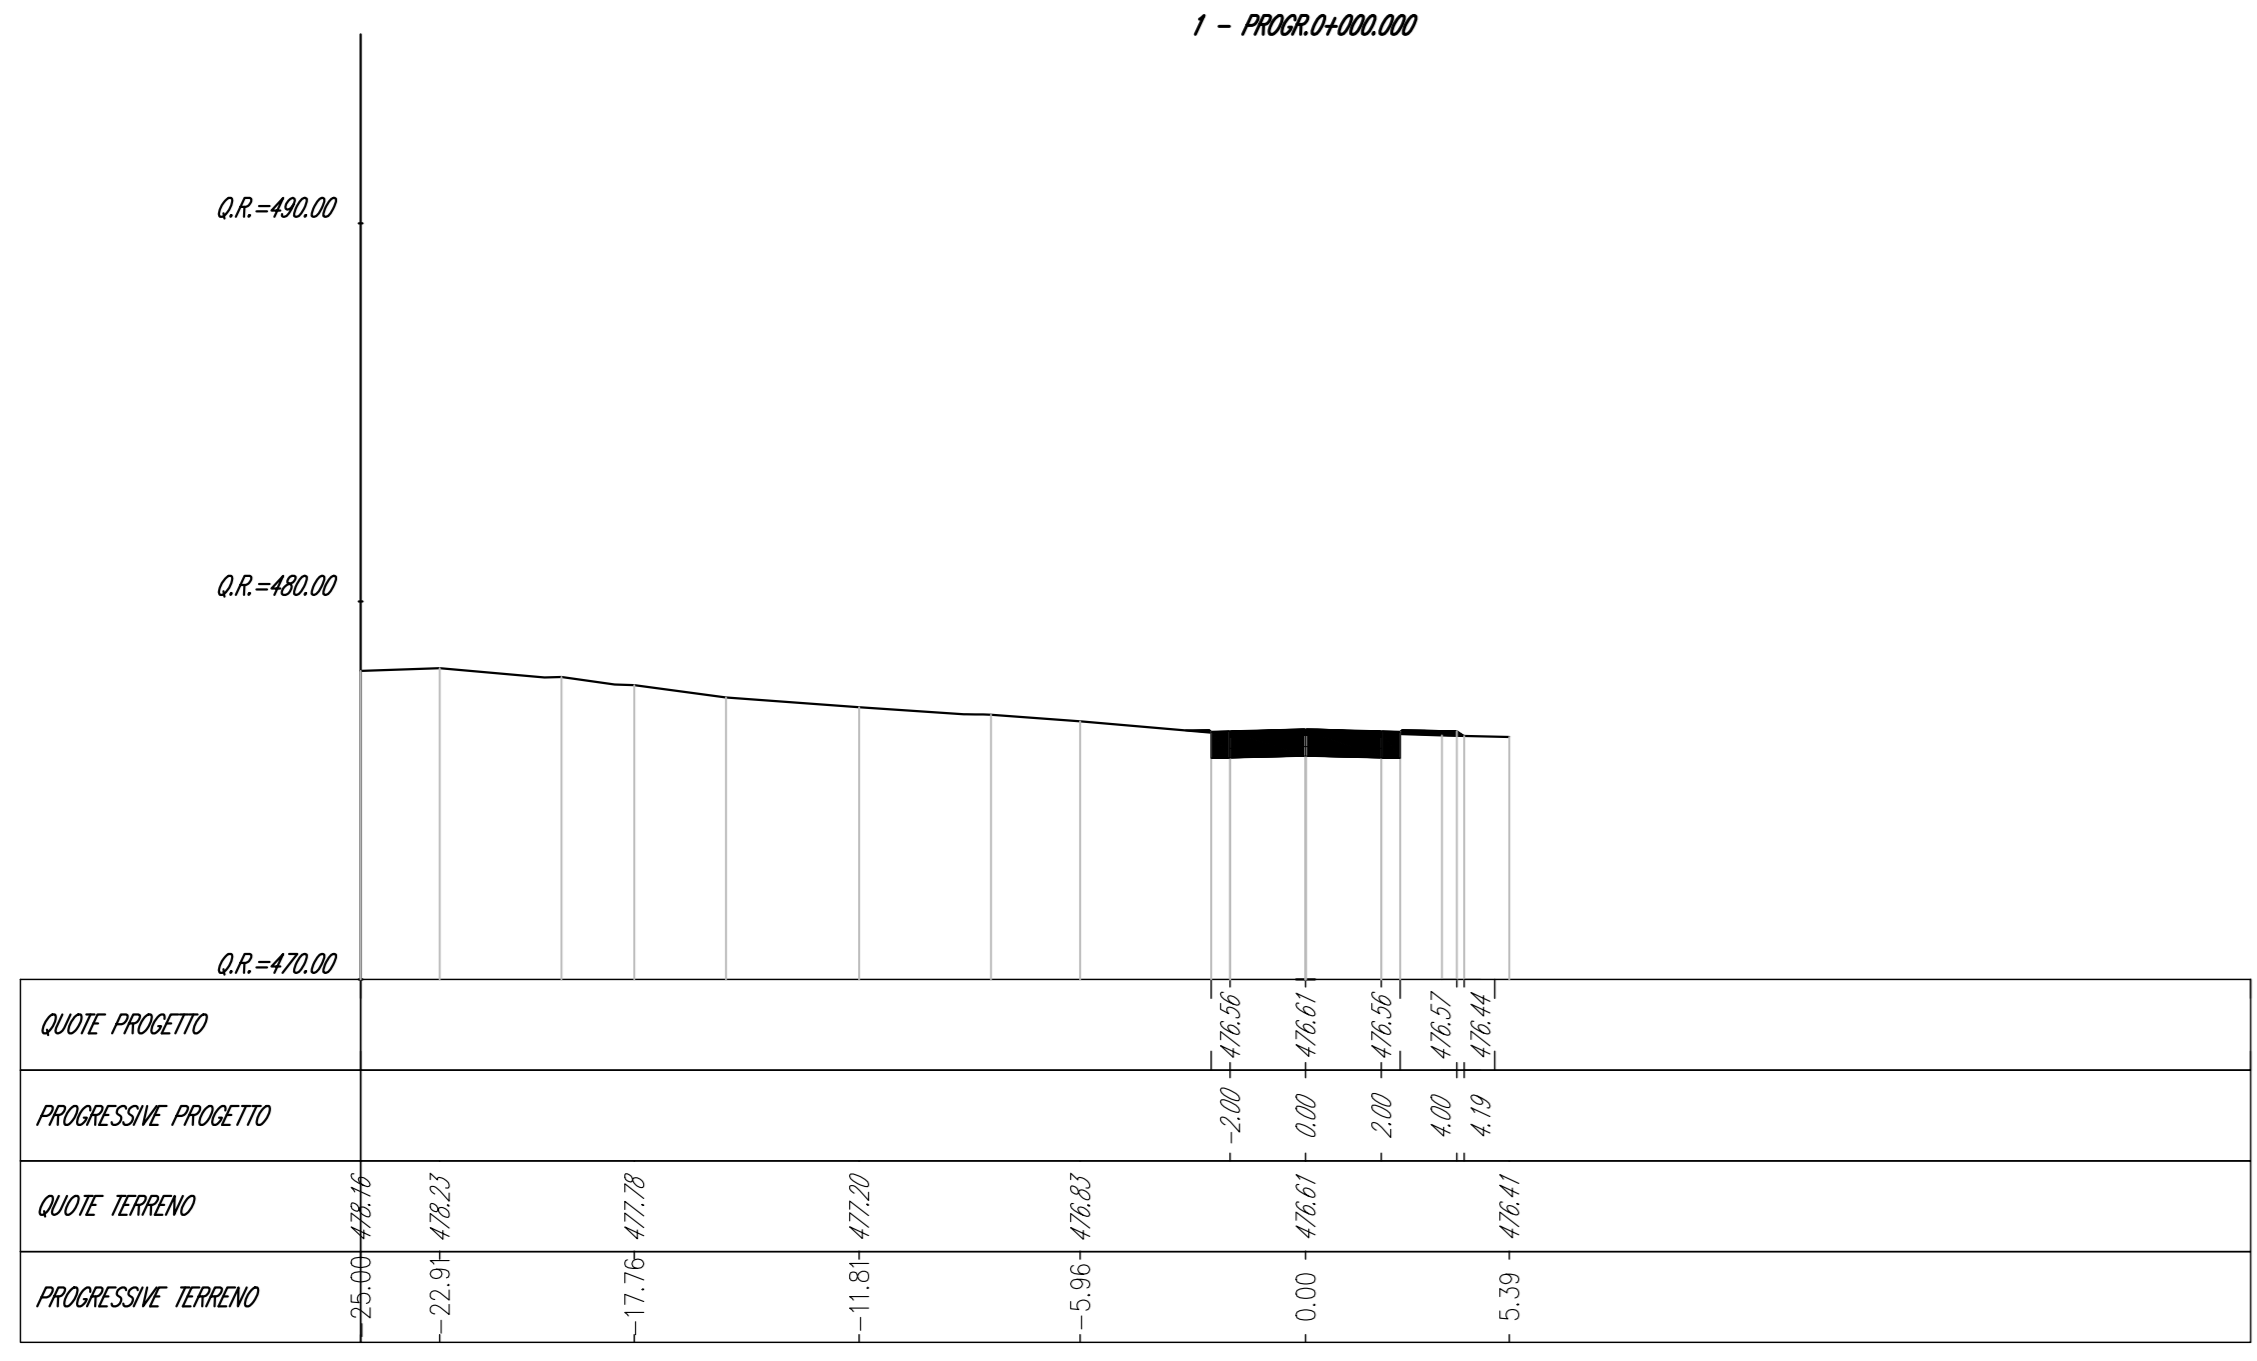



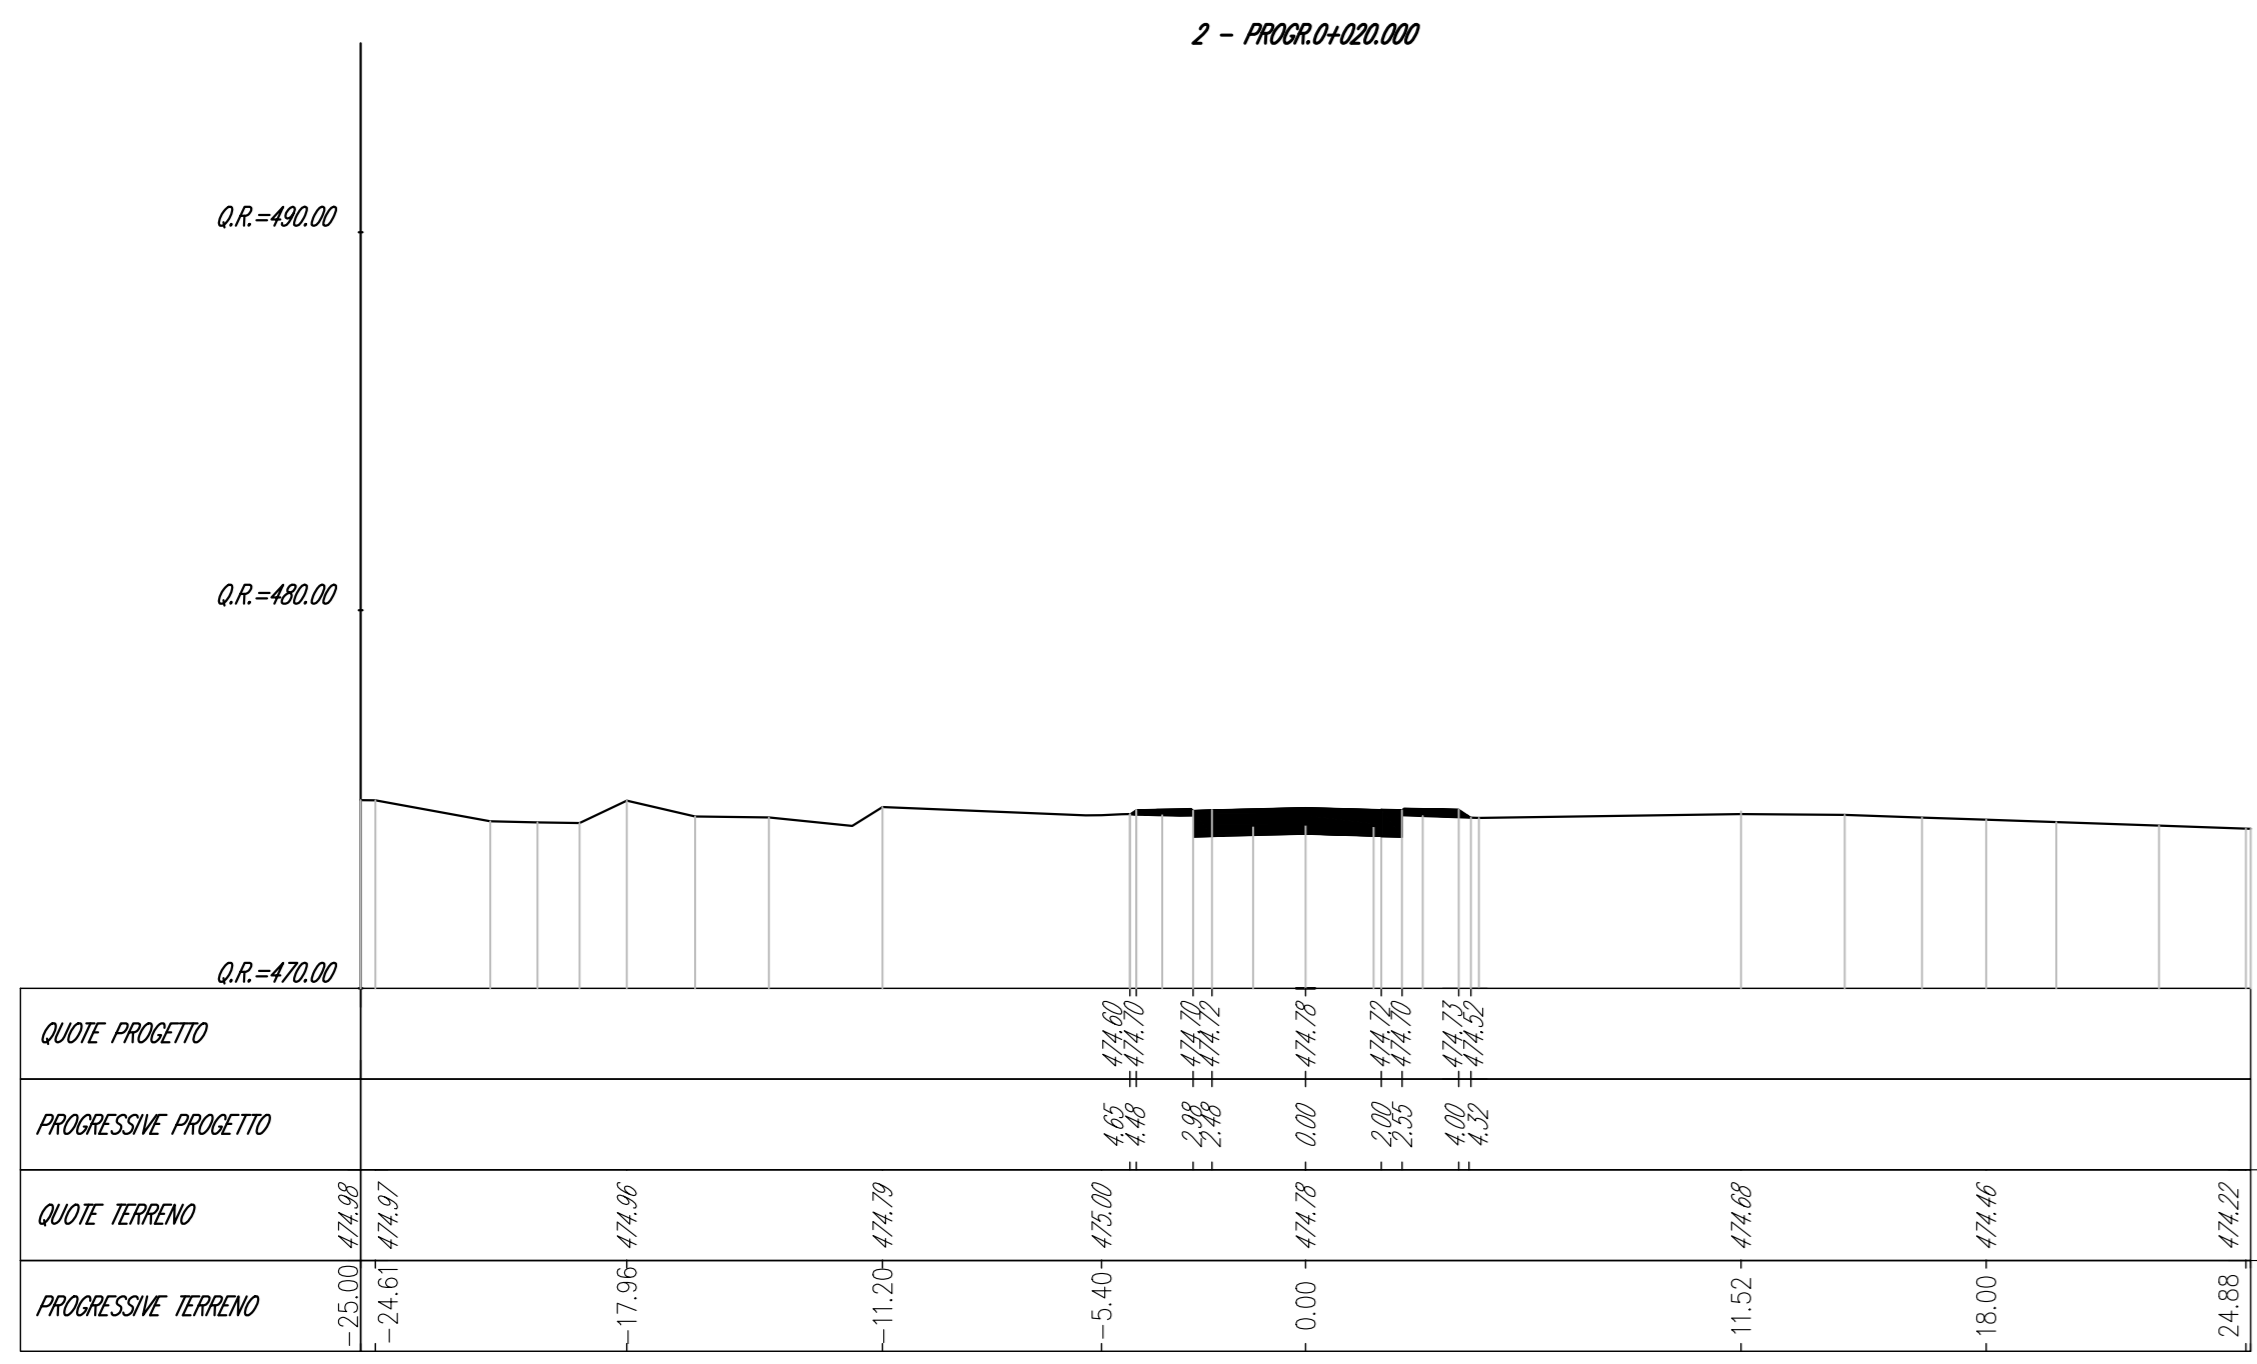



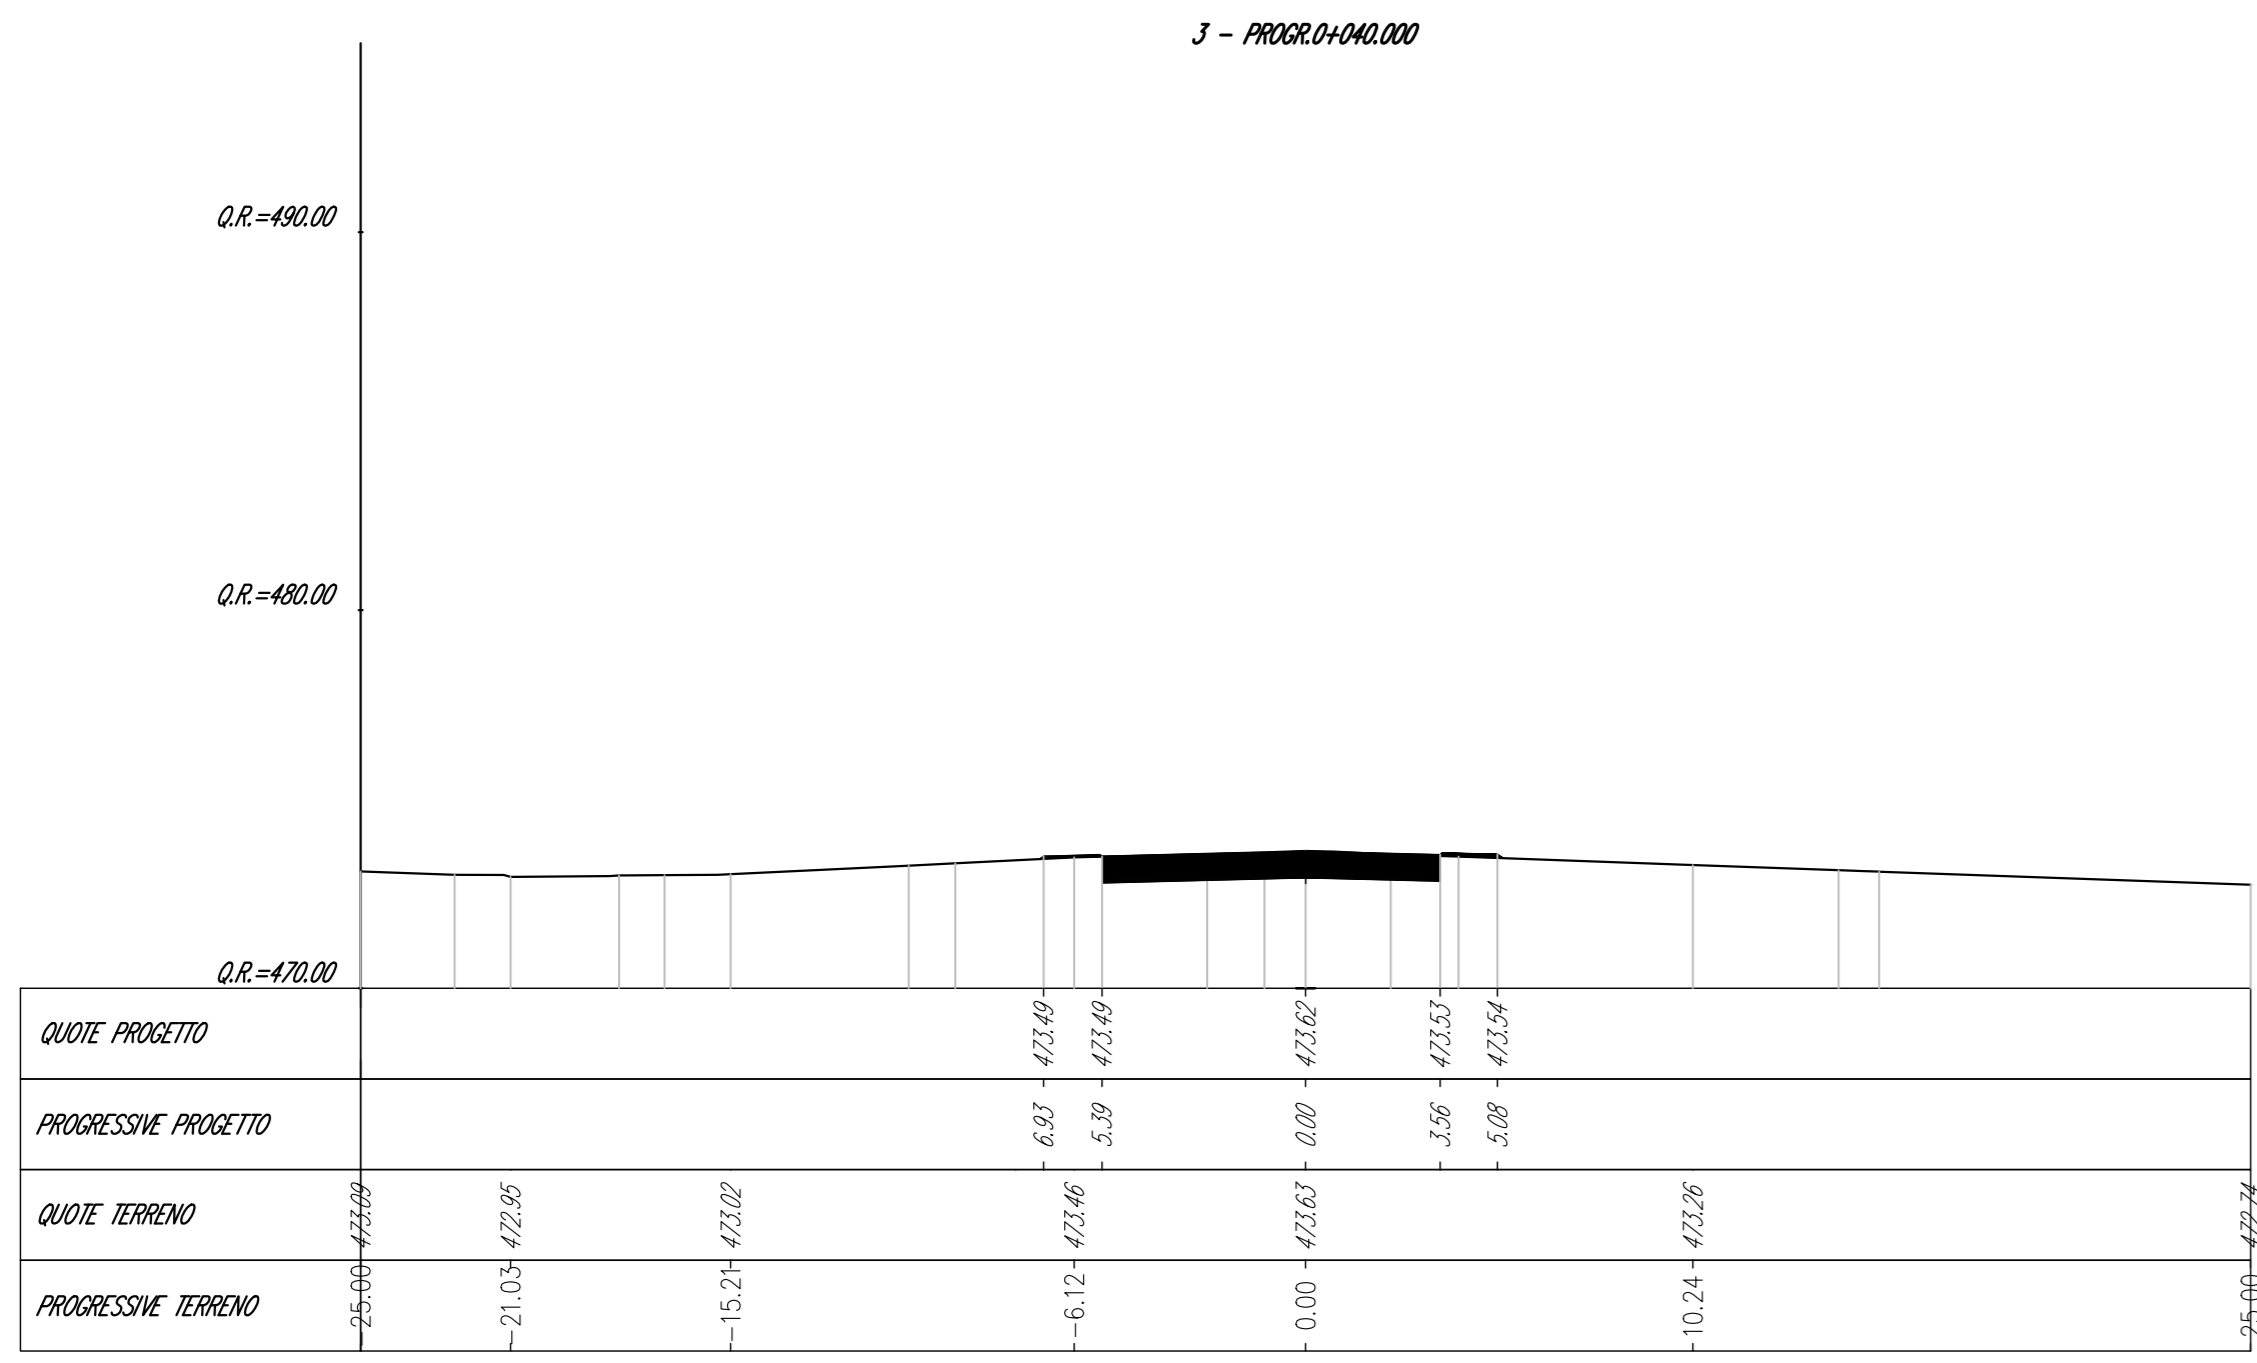





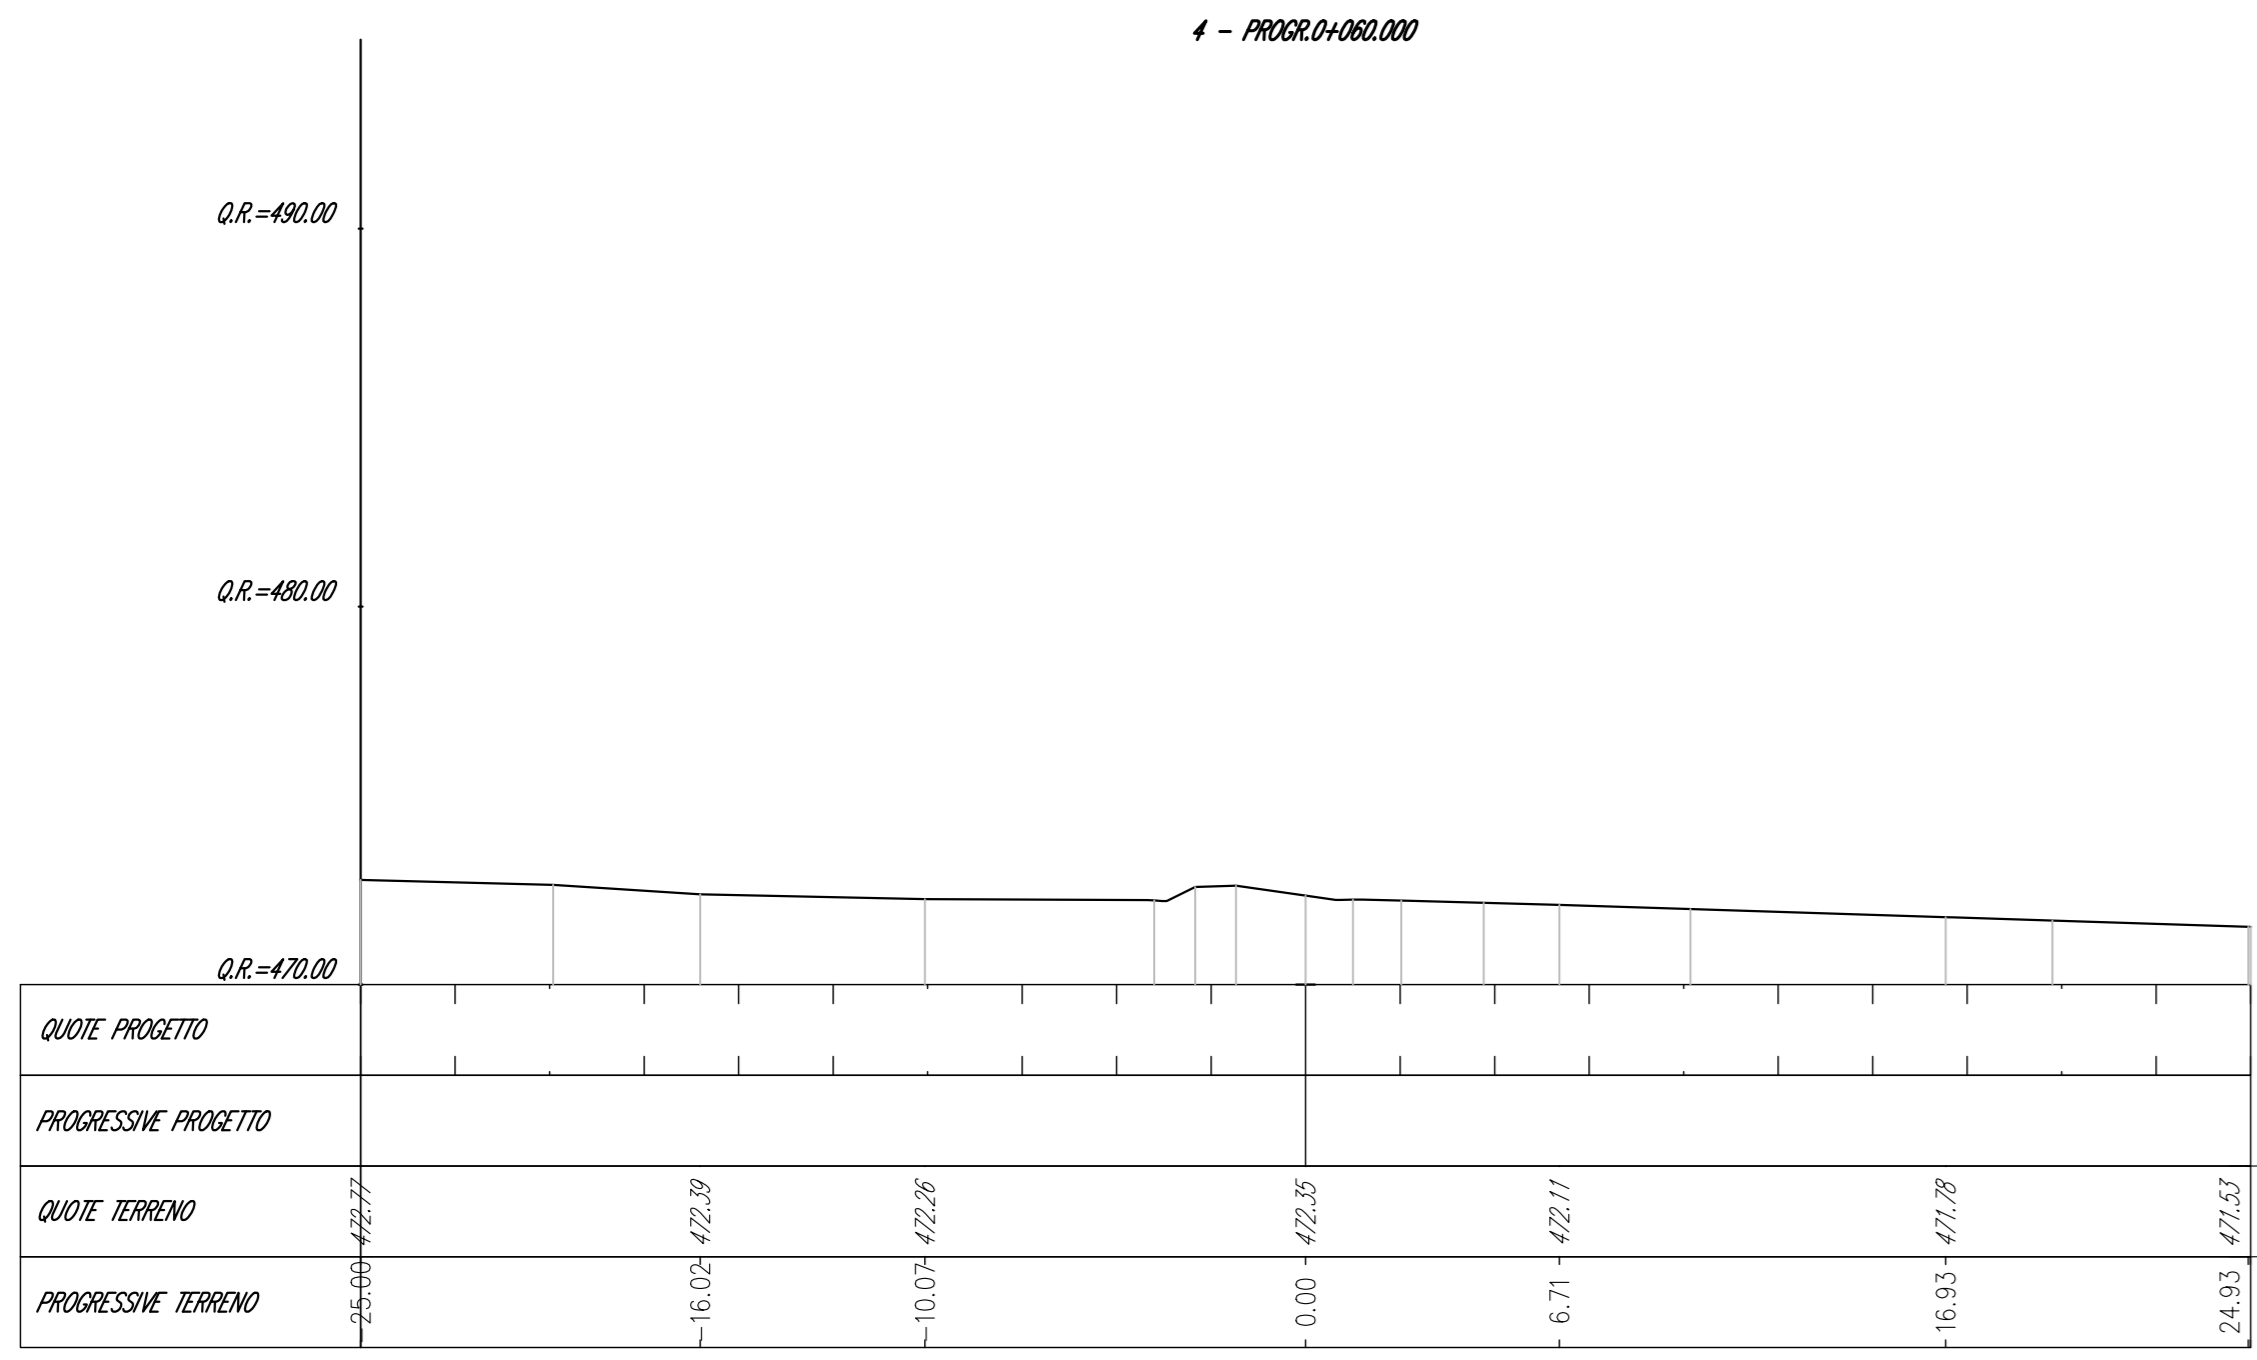



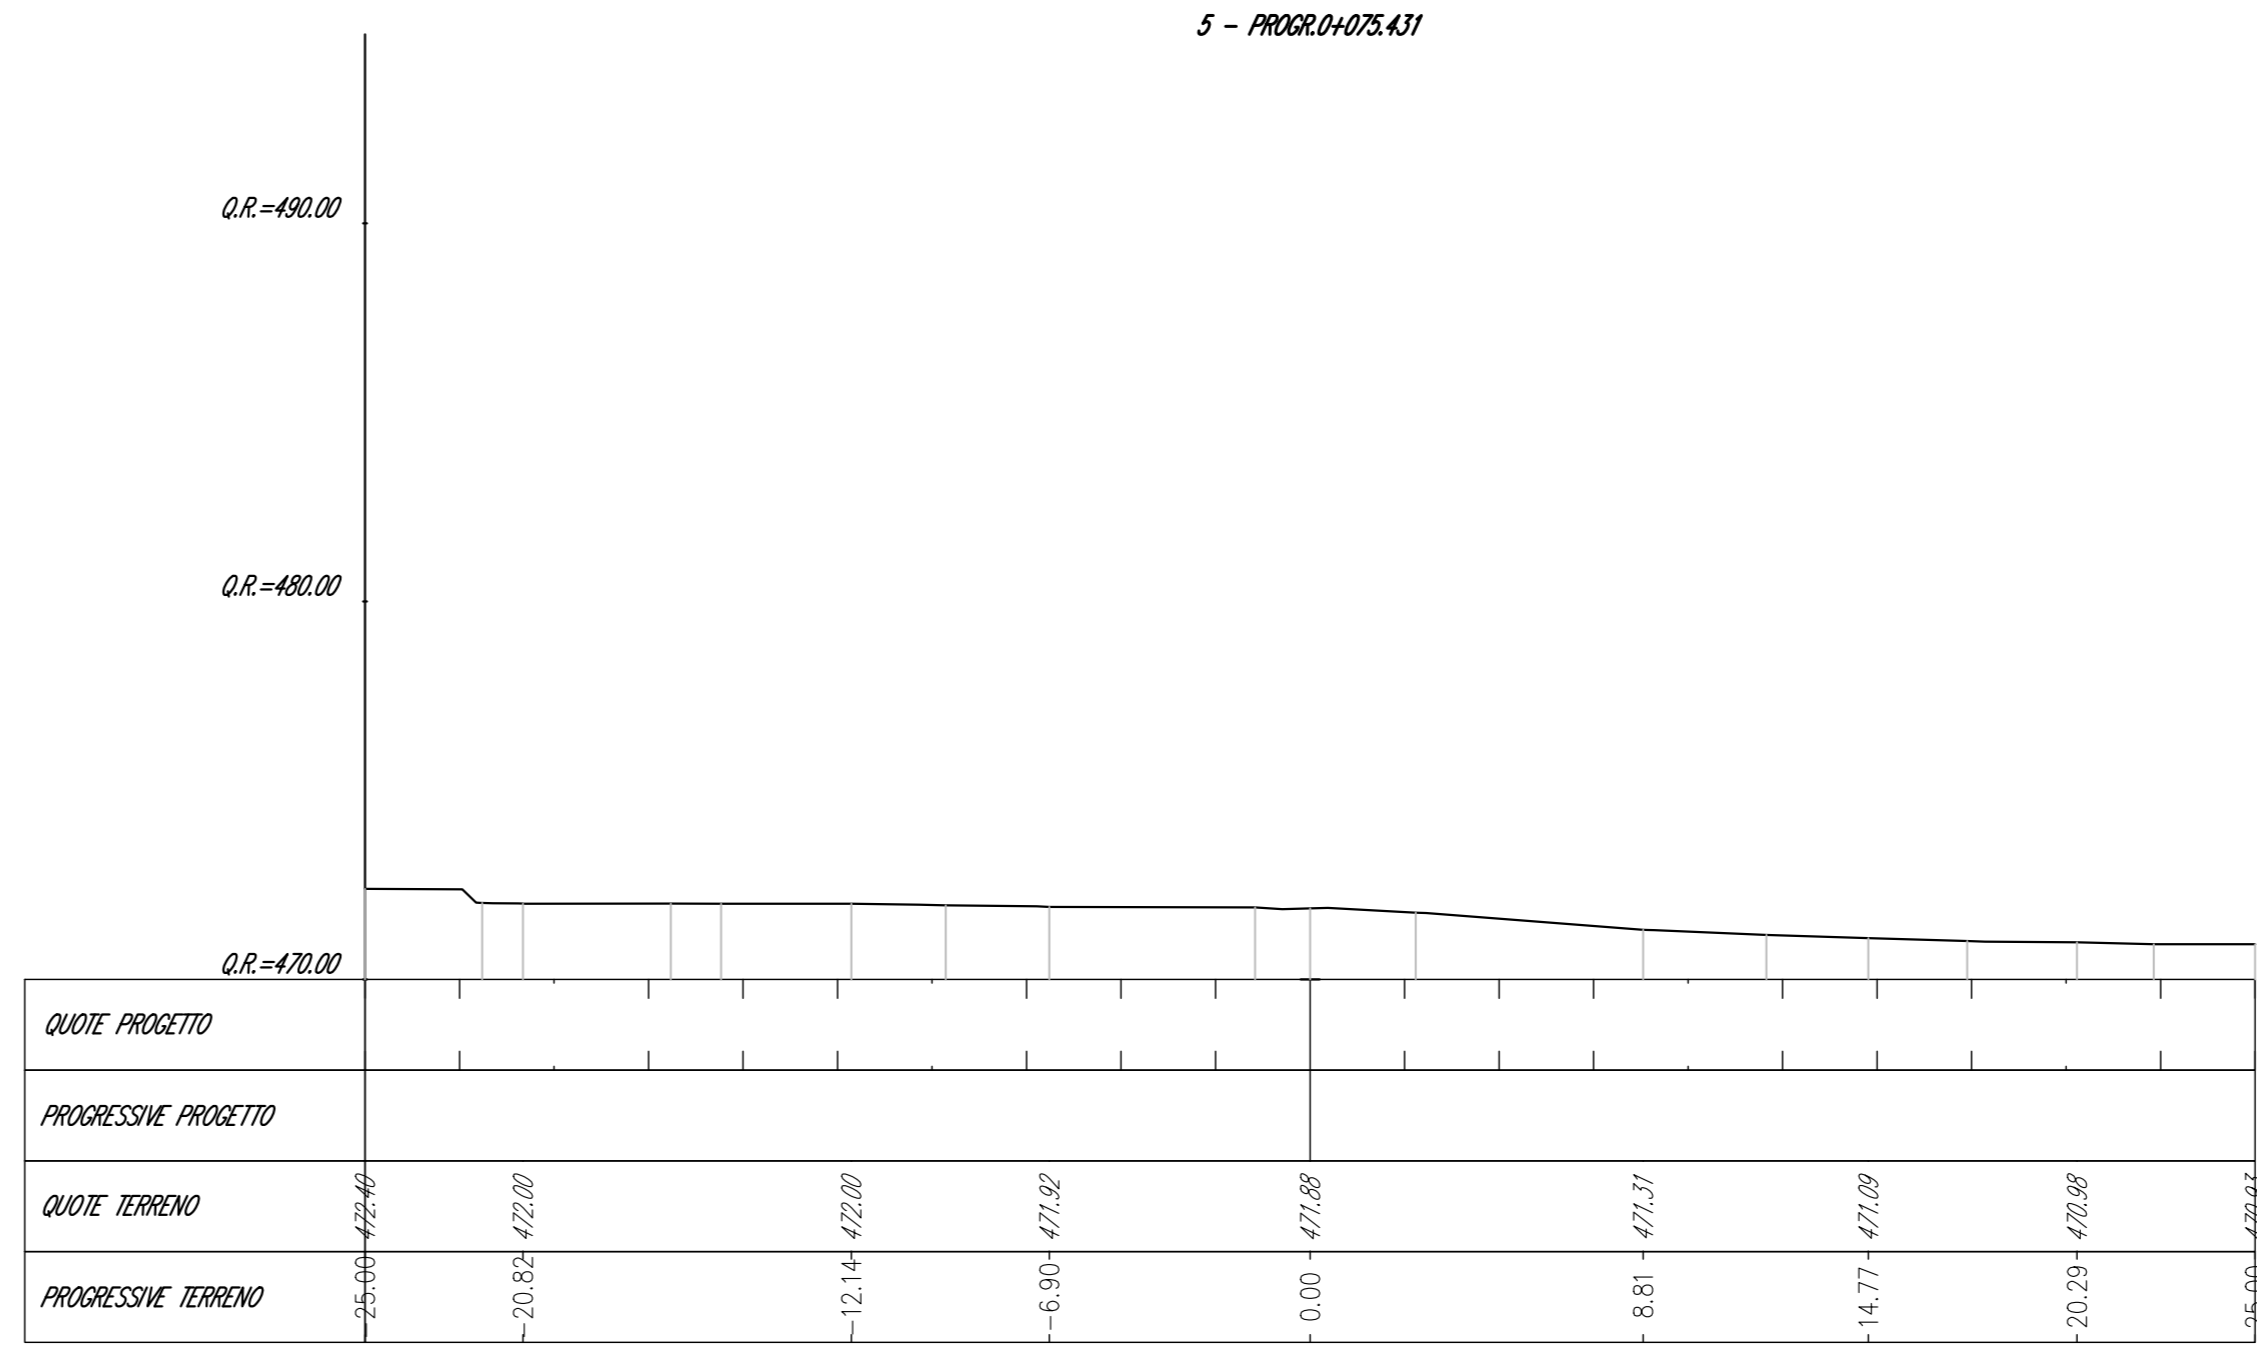

Struttura Territoriale Marche
Via Salaria, 51 - 00122 Roma, Tel. +39 071 7091
Anas S.p.A. - Gruppo Ferrovie dello Stato Italiane
Società con socio unico soggetta all'attività di direzione e coordinamento di Ferrovie dello Stato Italiano S.p.A.

S.S. 78 "SARNANO - AMANDOLA"
LAVORI DI ADEGUAMENTO/O MIGLIORAMENTO TECNICO FUNZIONALE DELLA SEZIONE STRADALE IN T.S. E POTENZIAMENTO DELLE INTERSEZIONI - 1° STRALCIO

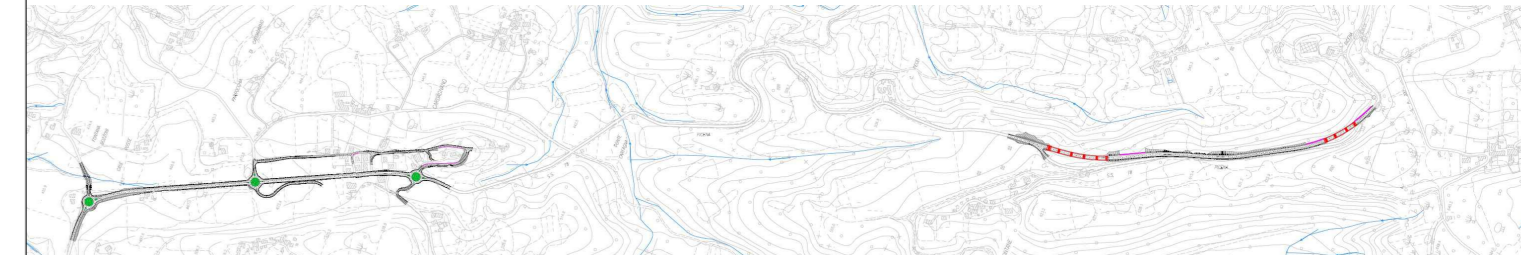

PROGETTO DEFINITIVO

Table with project details: IMPRESA ESECUTRICE (bruno teodoro), GRUPPO DI LAVORO ANAS, PROGETTAZIONE (TECH PROJECT De'gnis), RESPONSABILE DEI LAVORI, IL PROGETTISTA (Ing. Valerio Baletti), IL COORDINATORE DELLA SICUREZZA IN FASE DI PROGETTAZIONE (Ing. Valerio Baletti), RESPONSABILE DEL PROCEDIMENTO (Ing. Marco Mancini), PROTOCOLLO, DATA.

NUMERO ELABORATO: D310
CAPITOLO D3 - VIABILITÀ SECONDARIA
SEZIONI TRASVERSALI VS04-TAV.5 di 18

Table with project metadata: CODICE PROGETTO (D310), NOME FILE (D310\_P03P0303TRASZ05\_A.dwg), REVISIONE (A), SCALA (1:200), CODICE ELAB. (P03P0303TRASZ05), and a revision history table.