





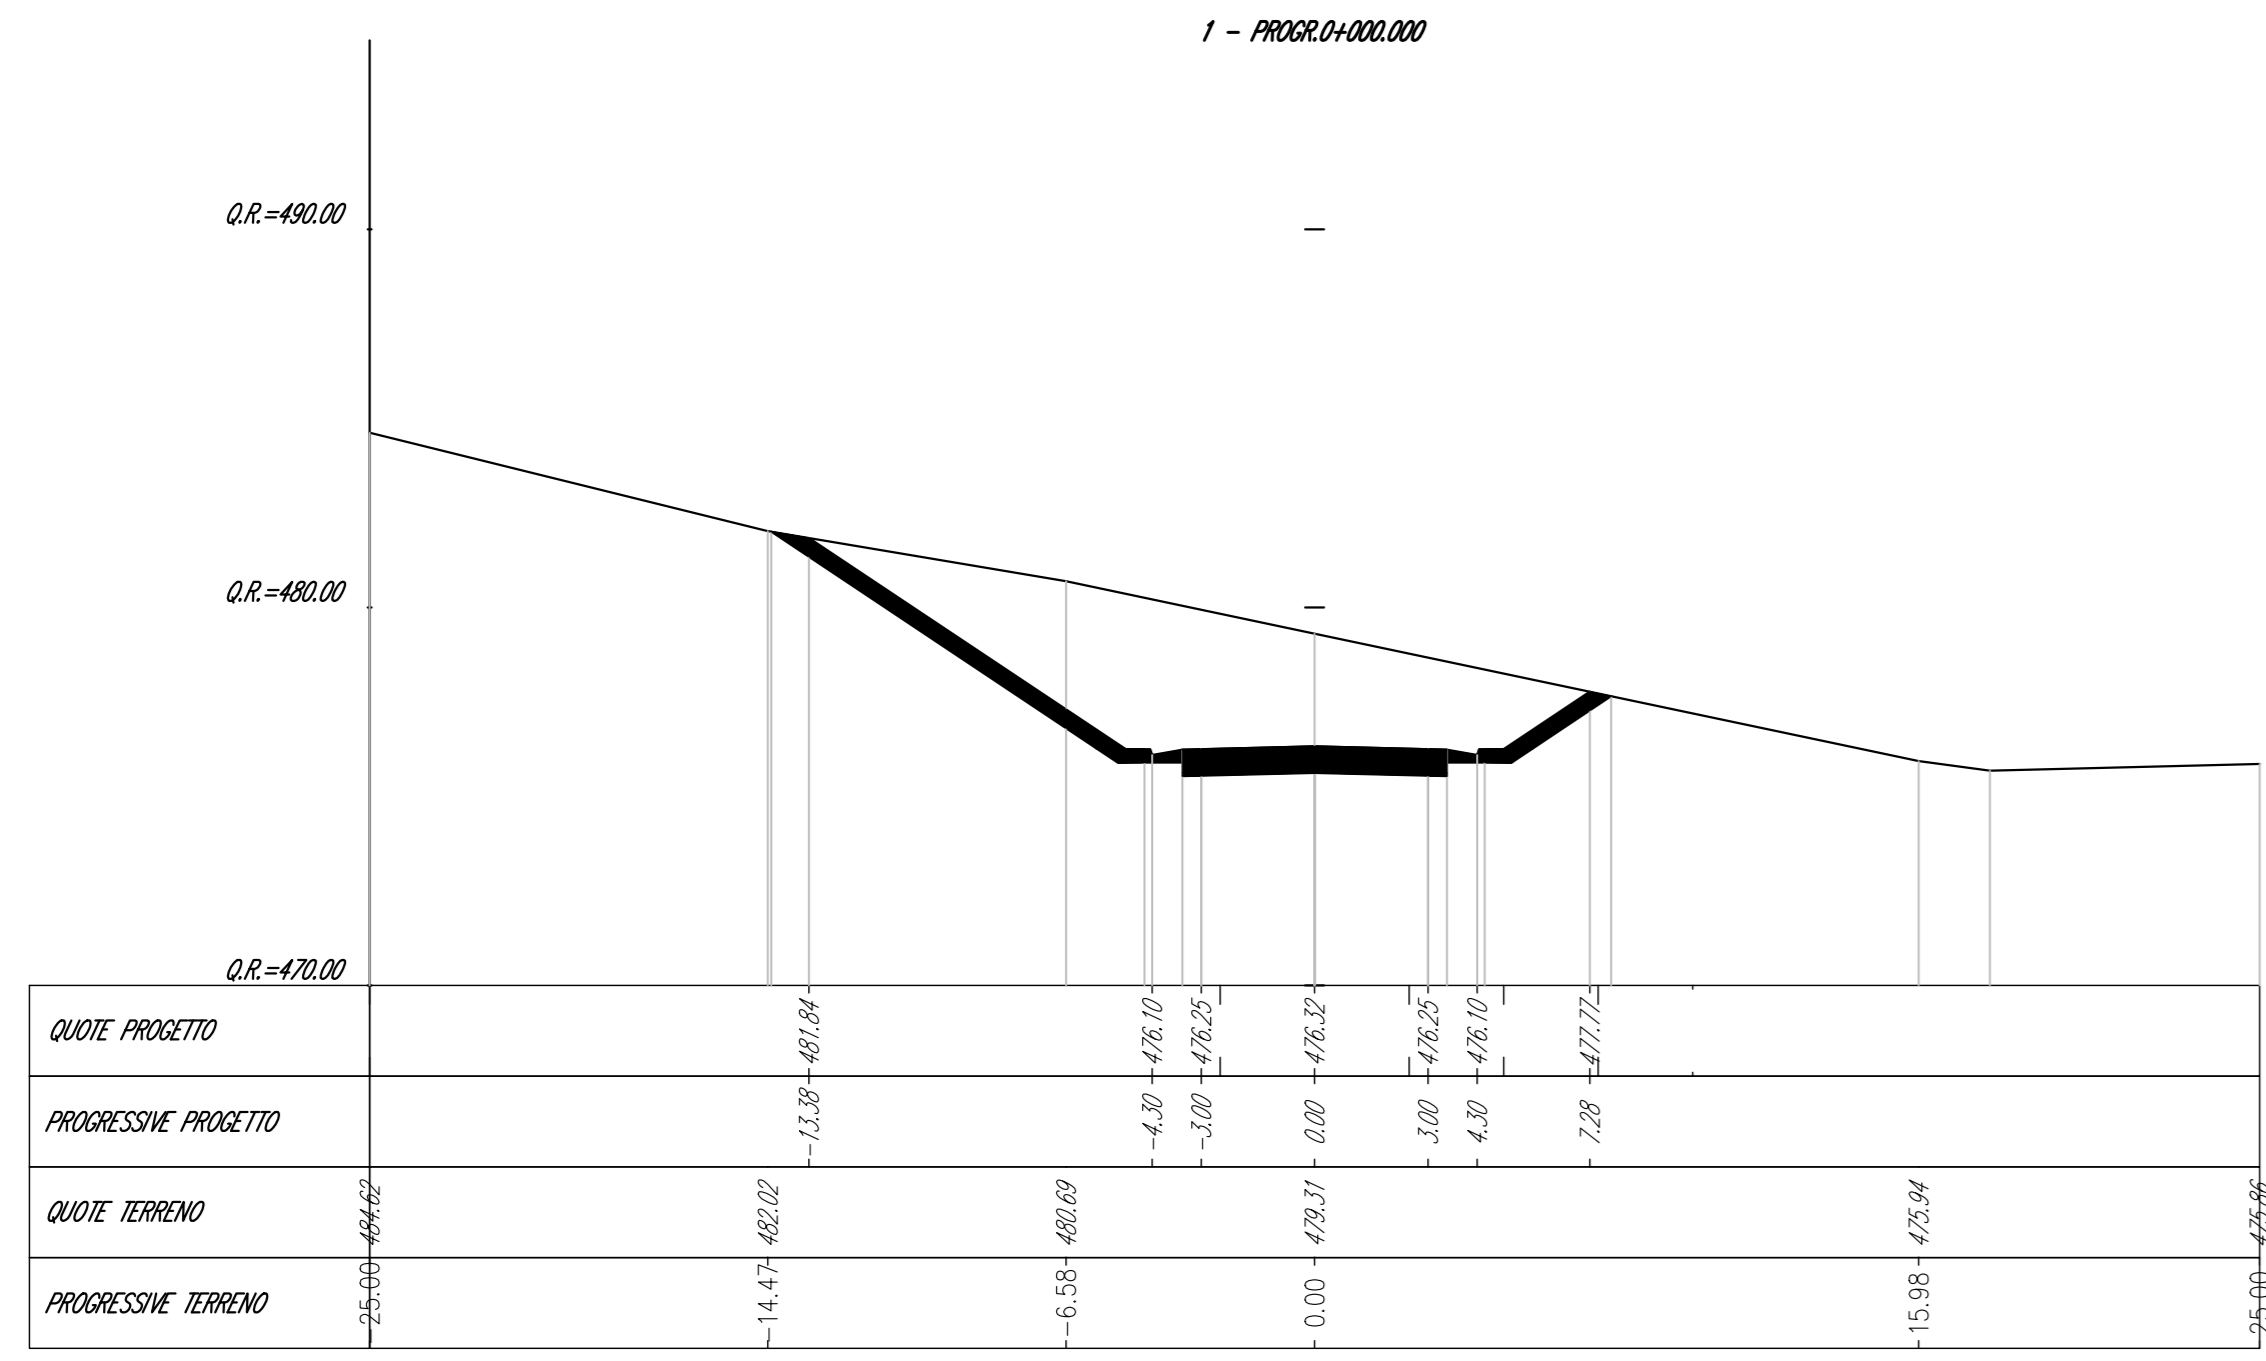



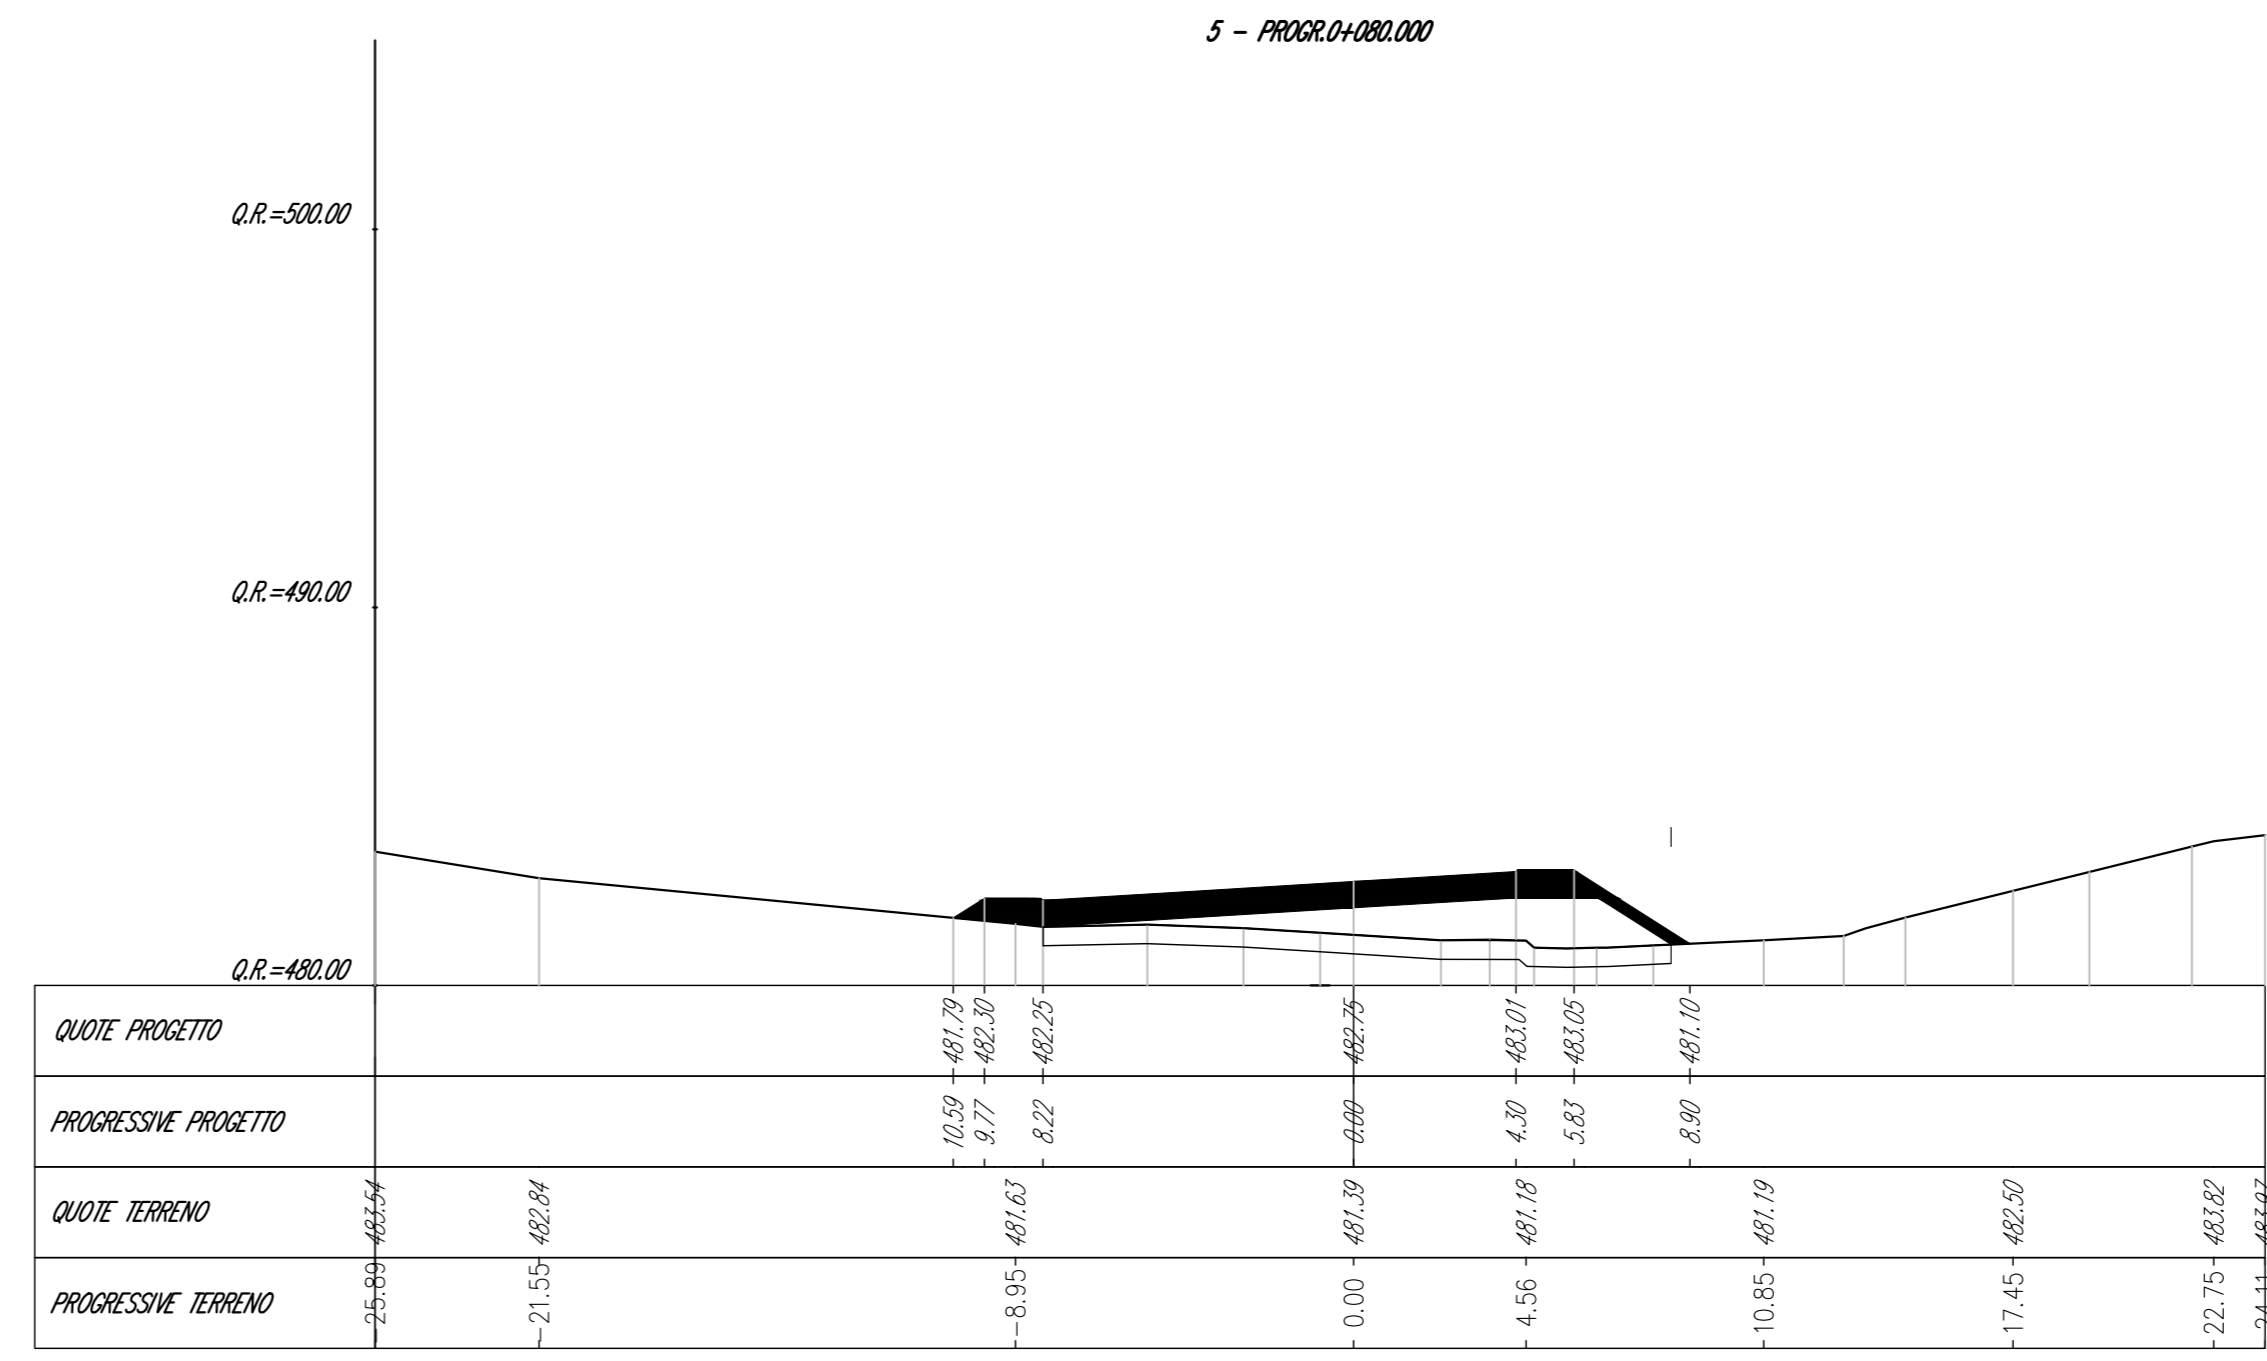



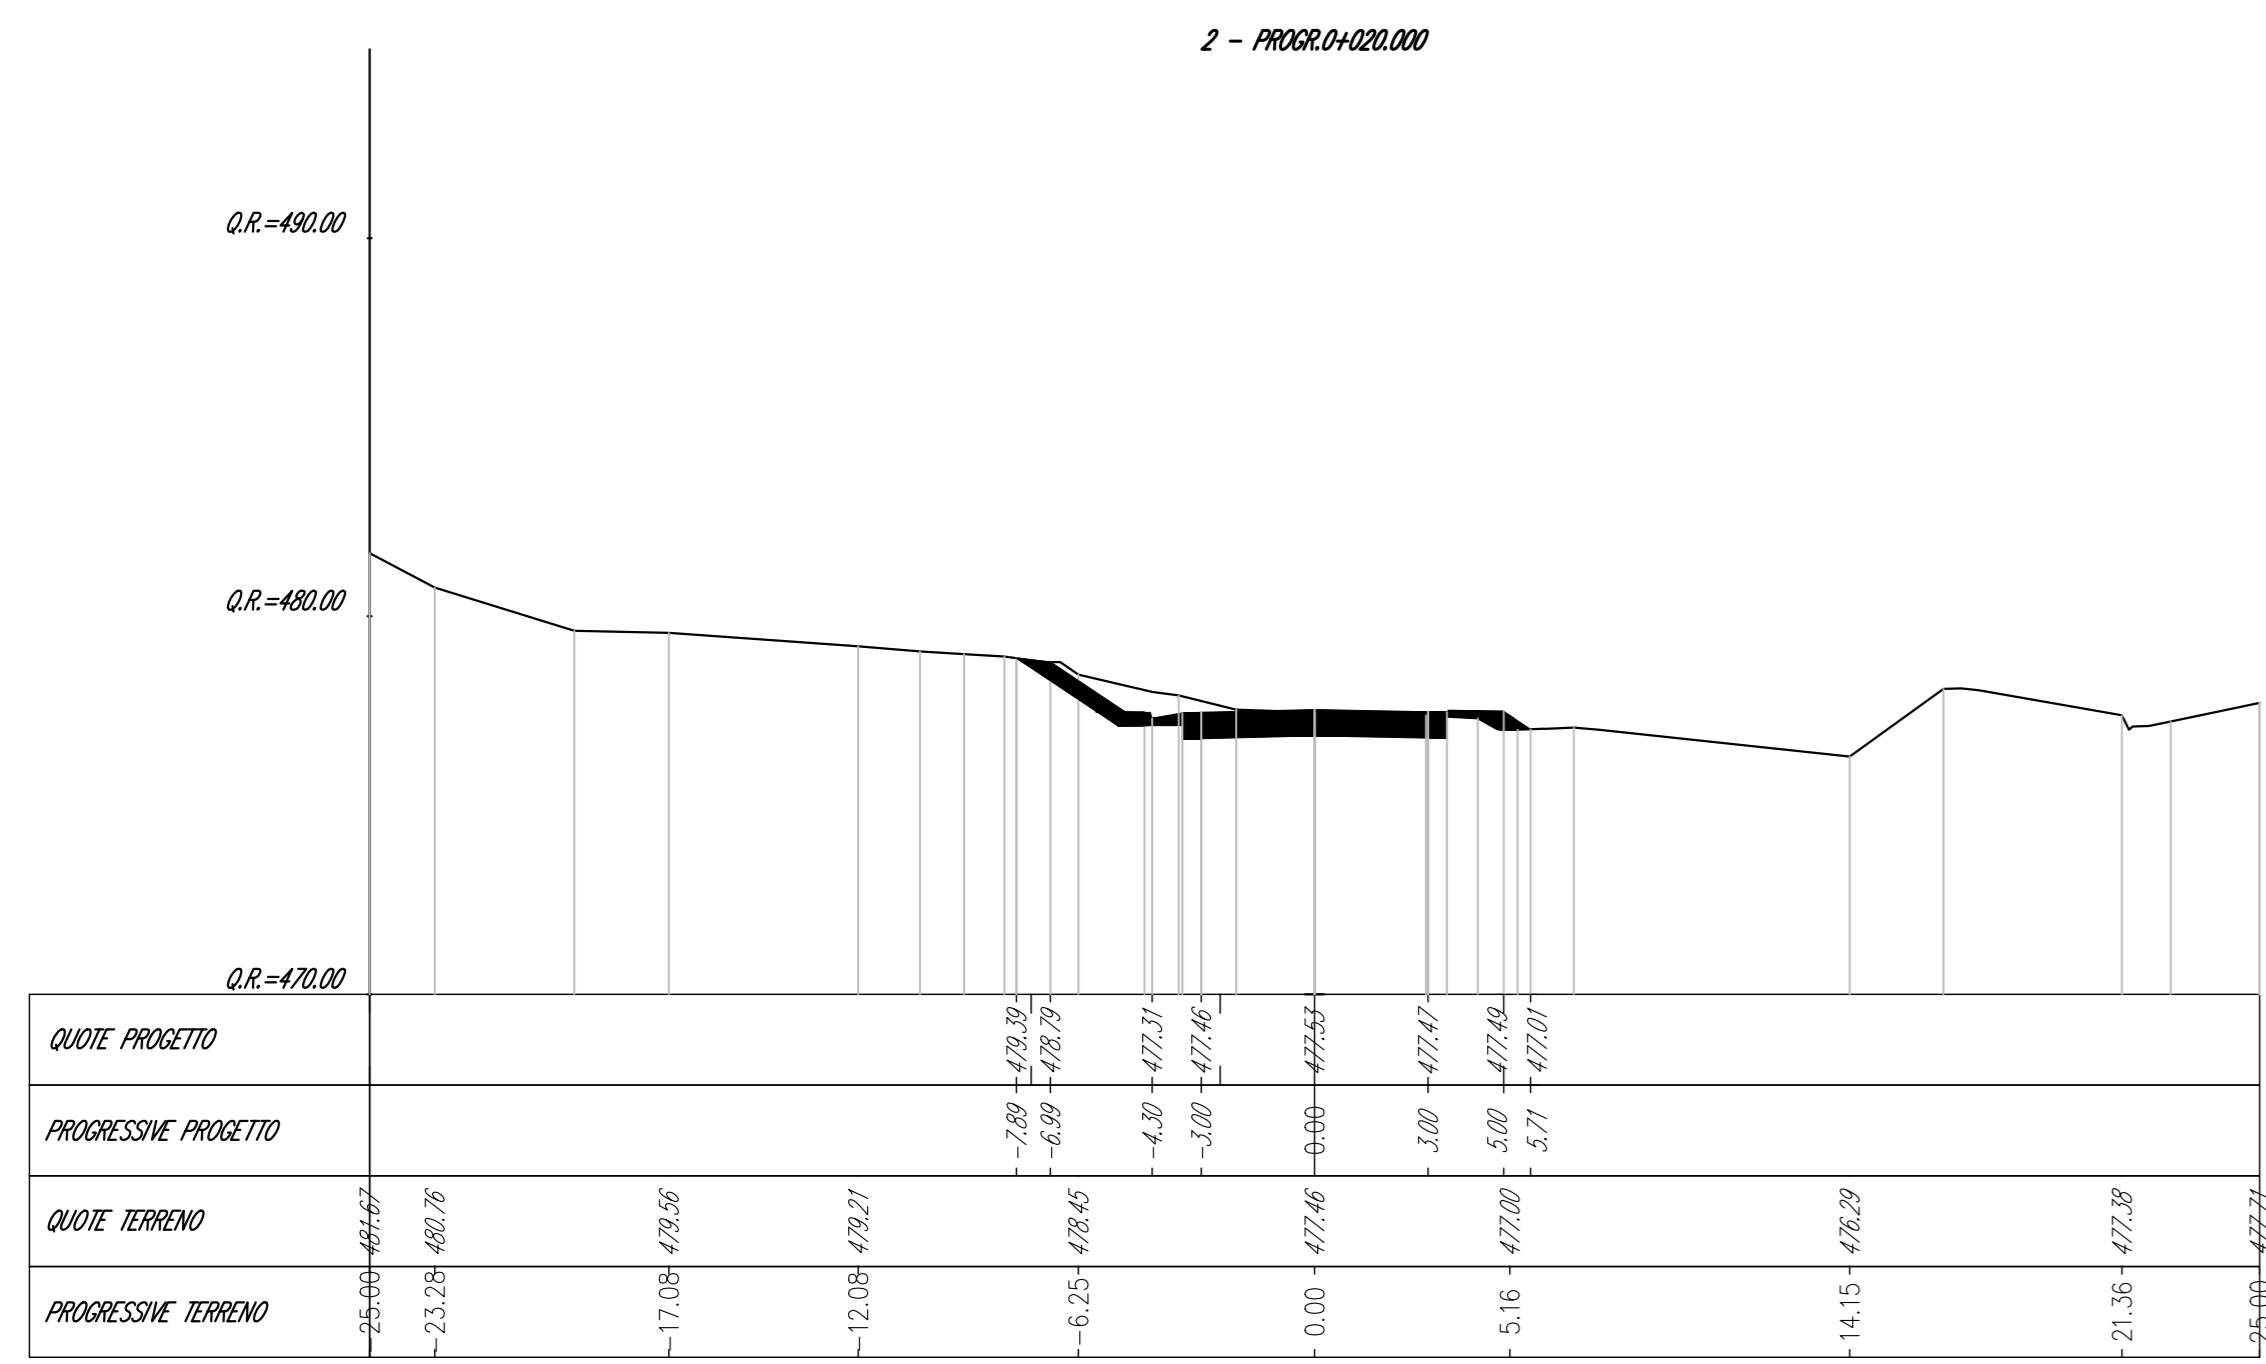



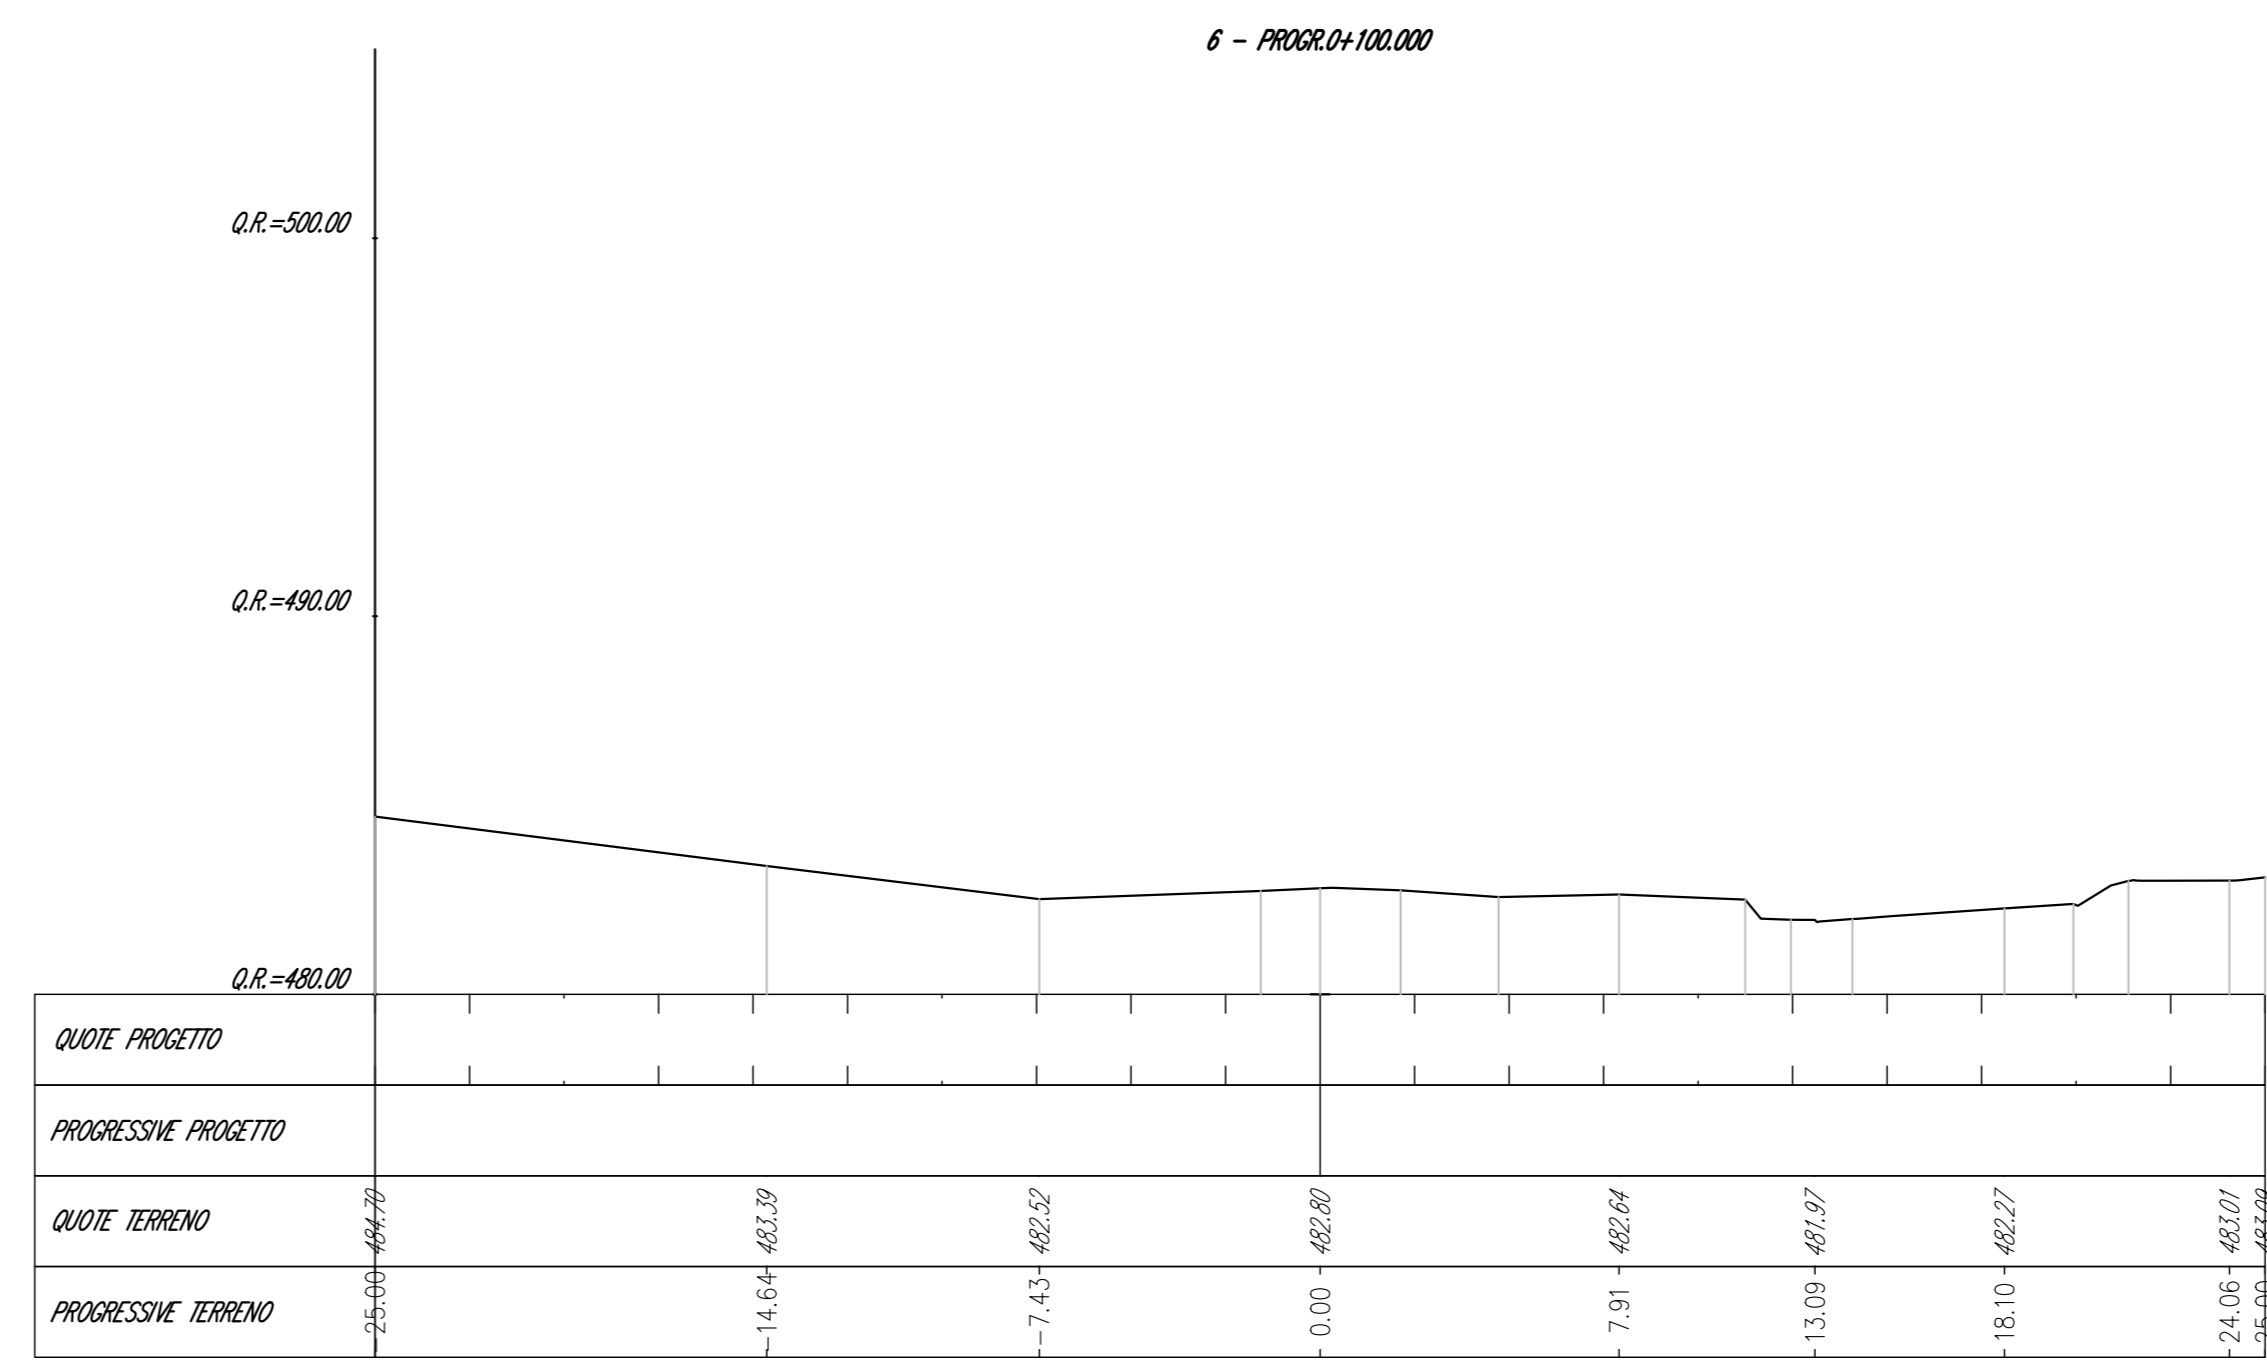



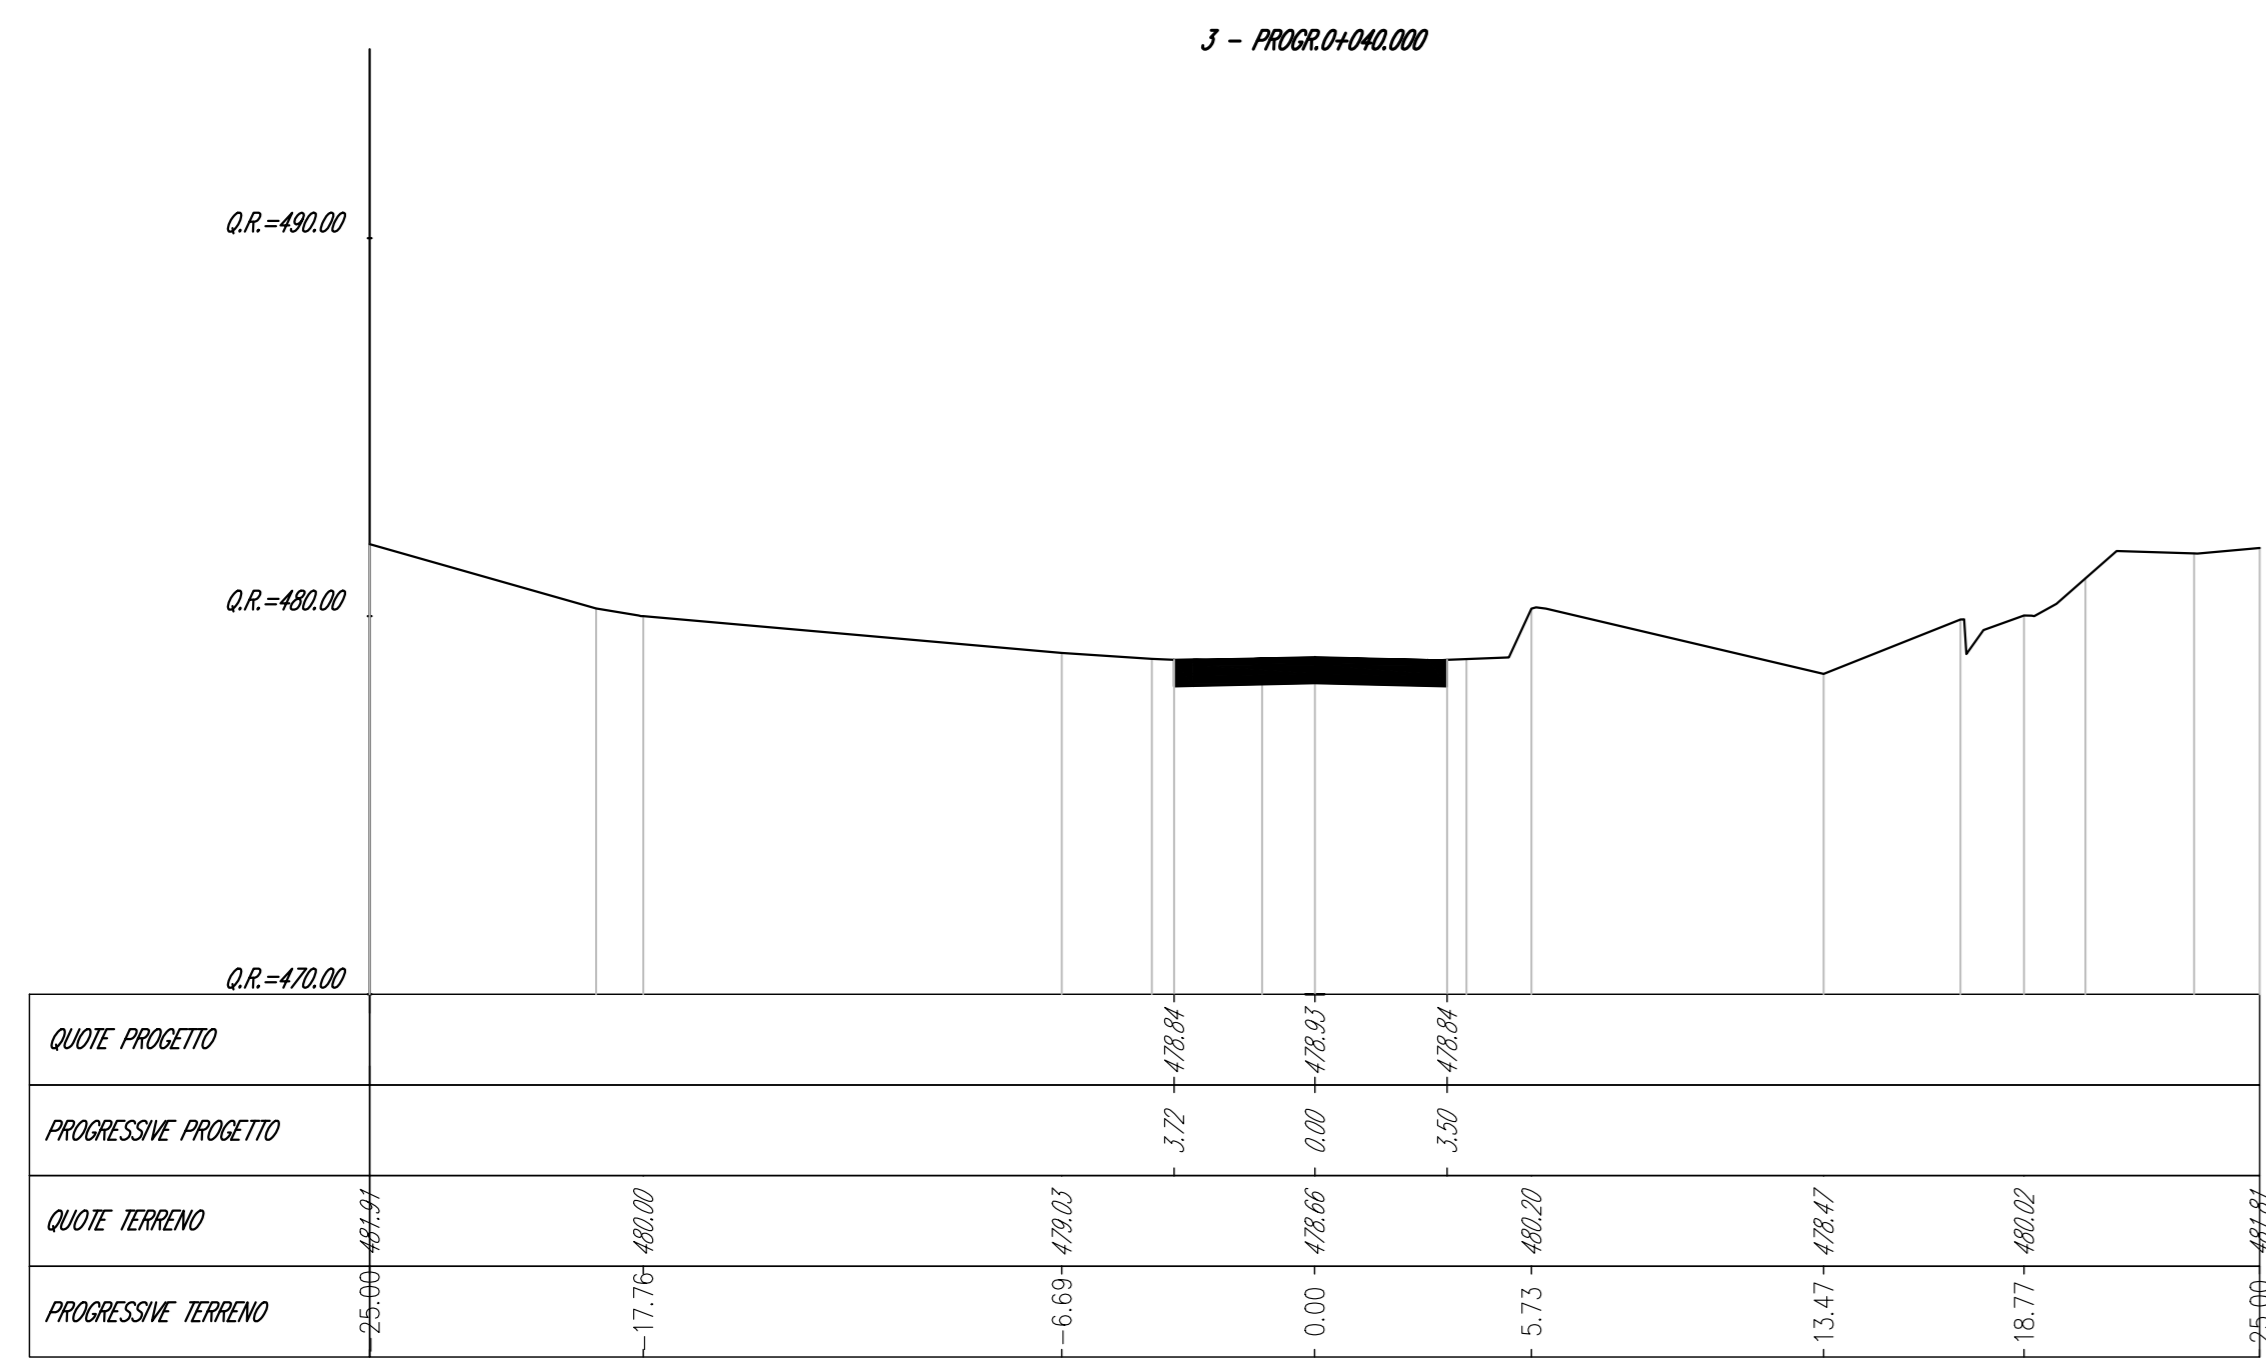


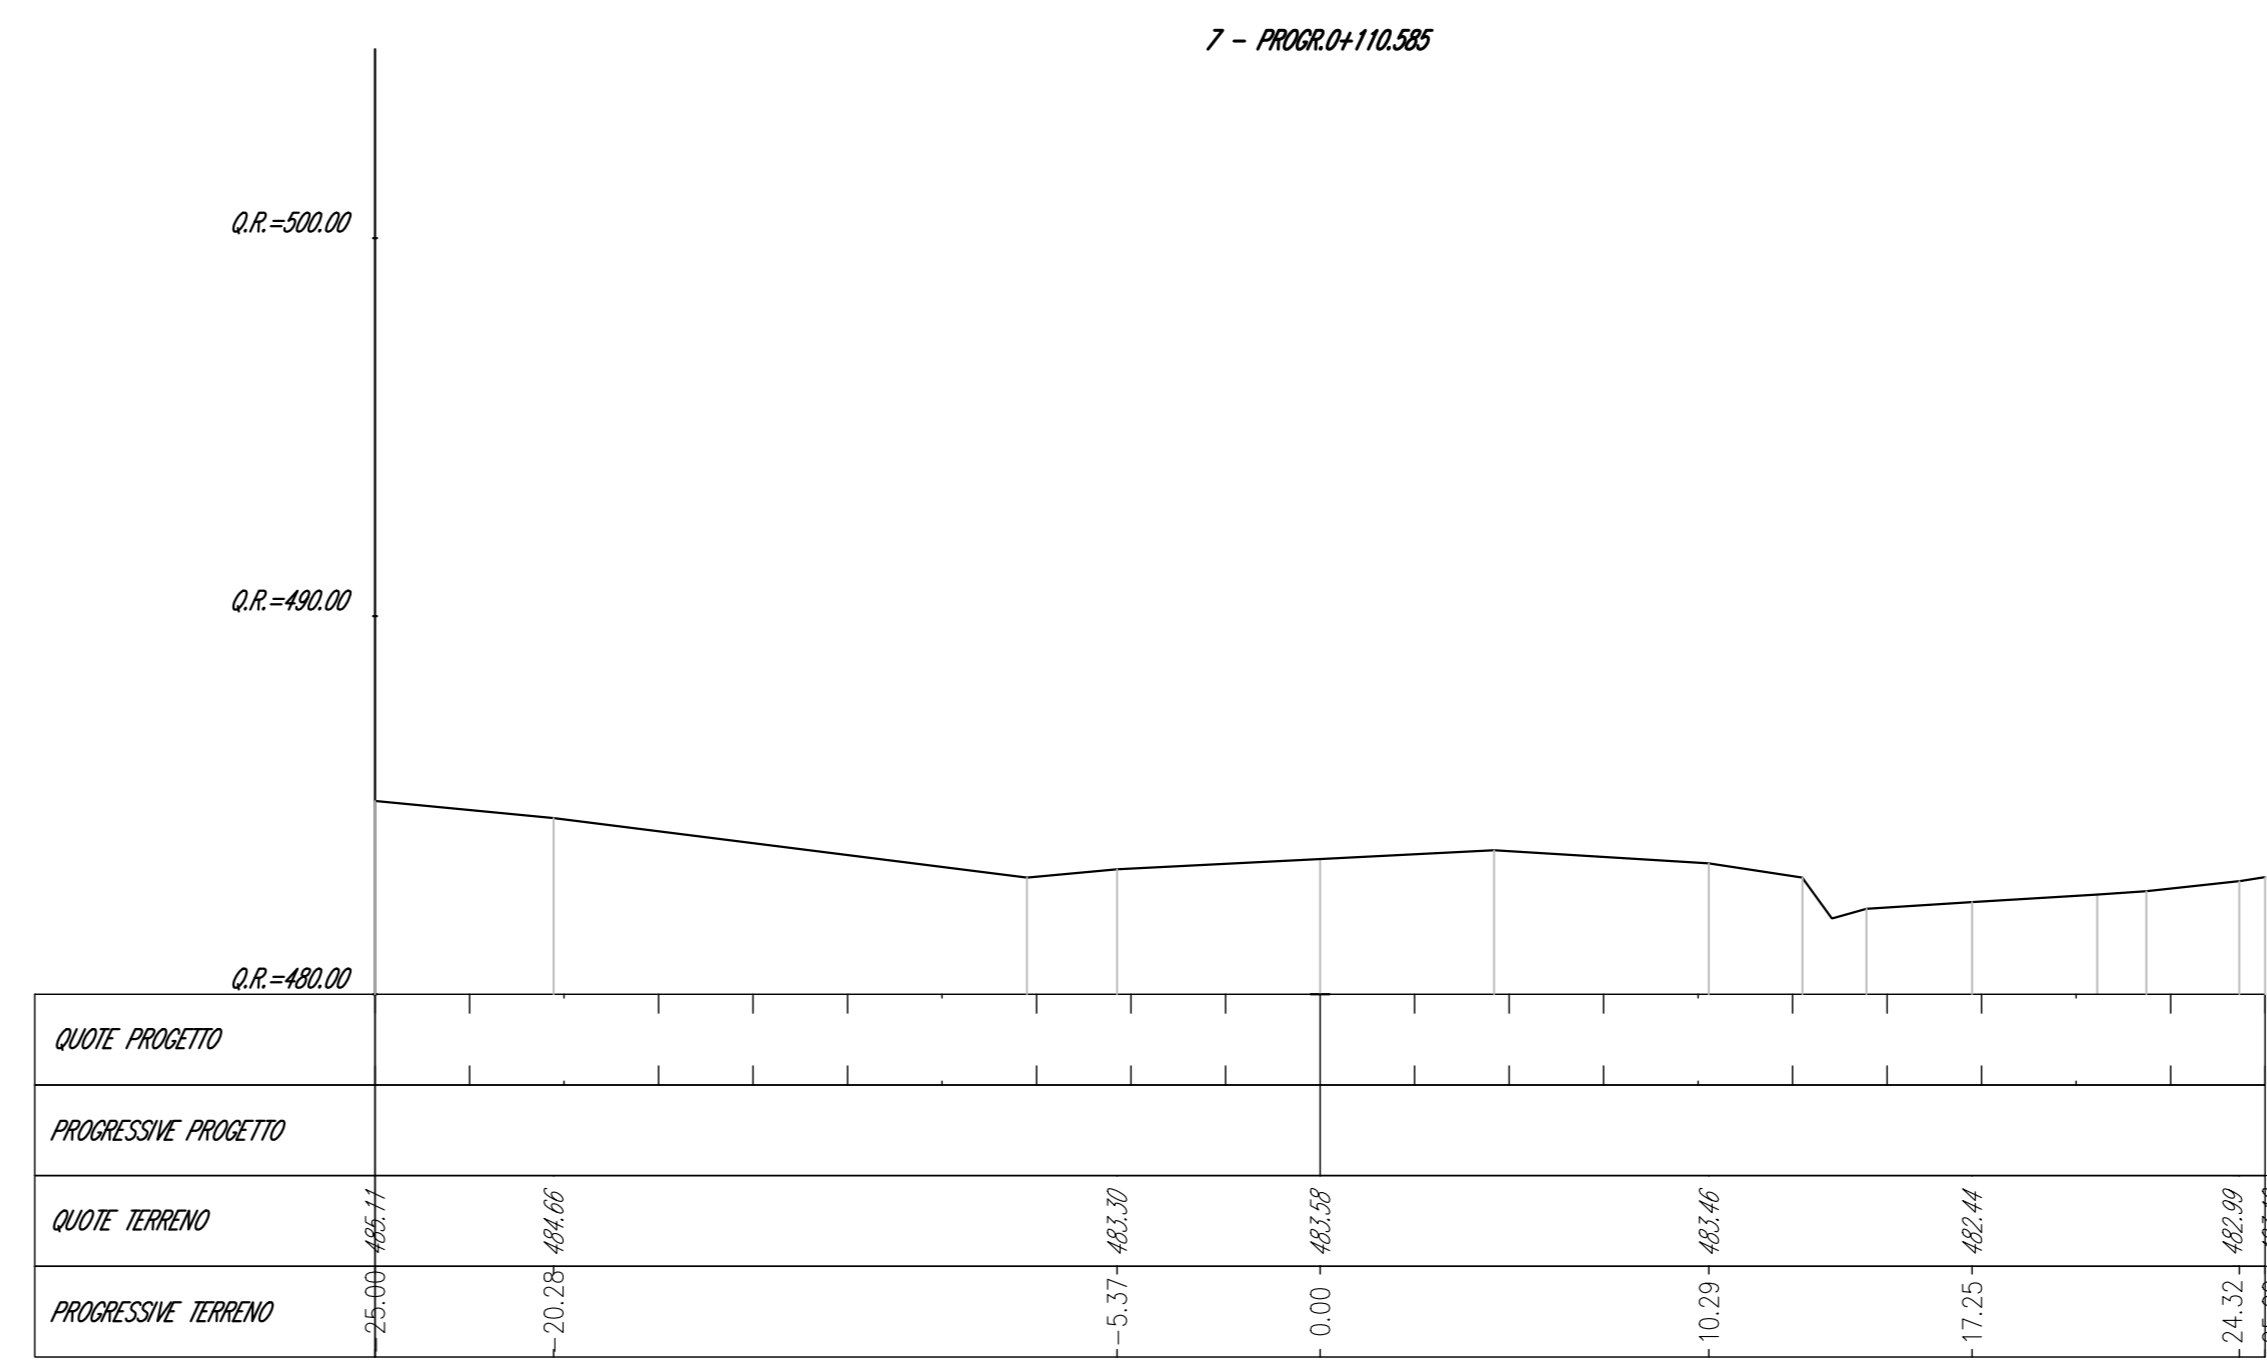


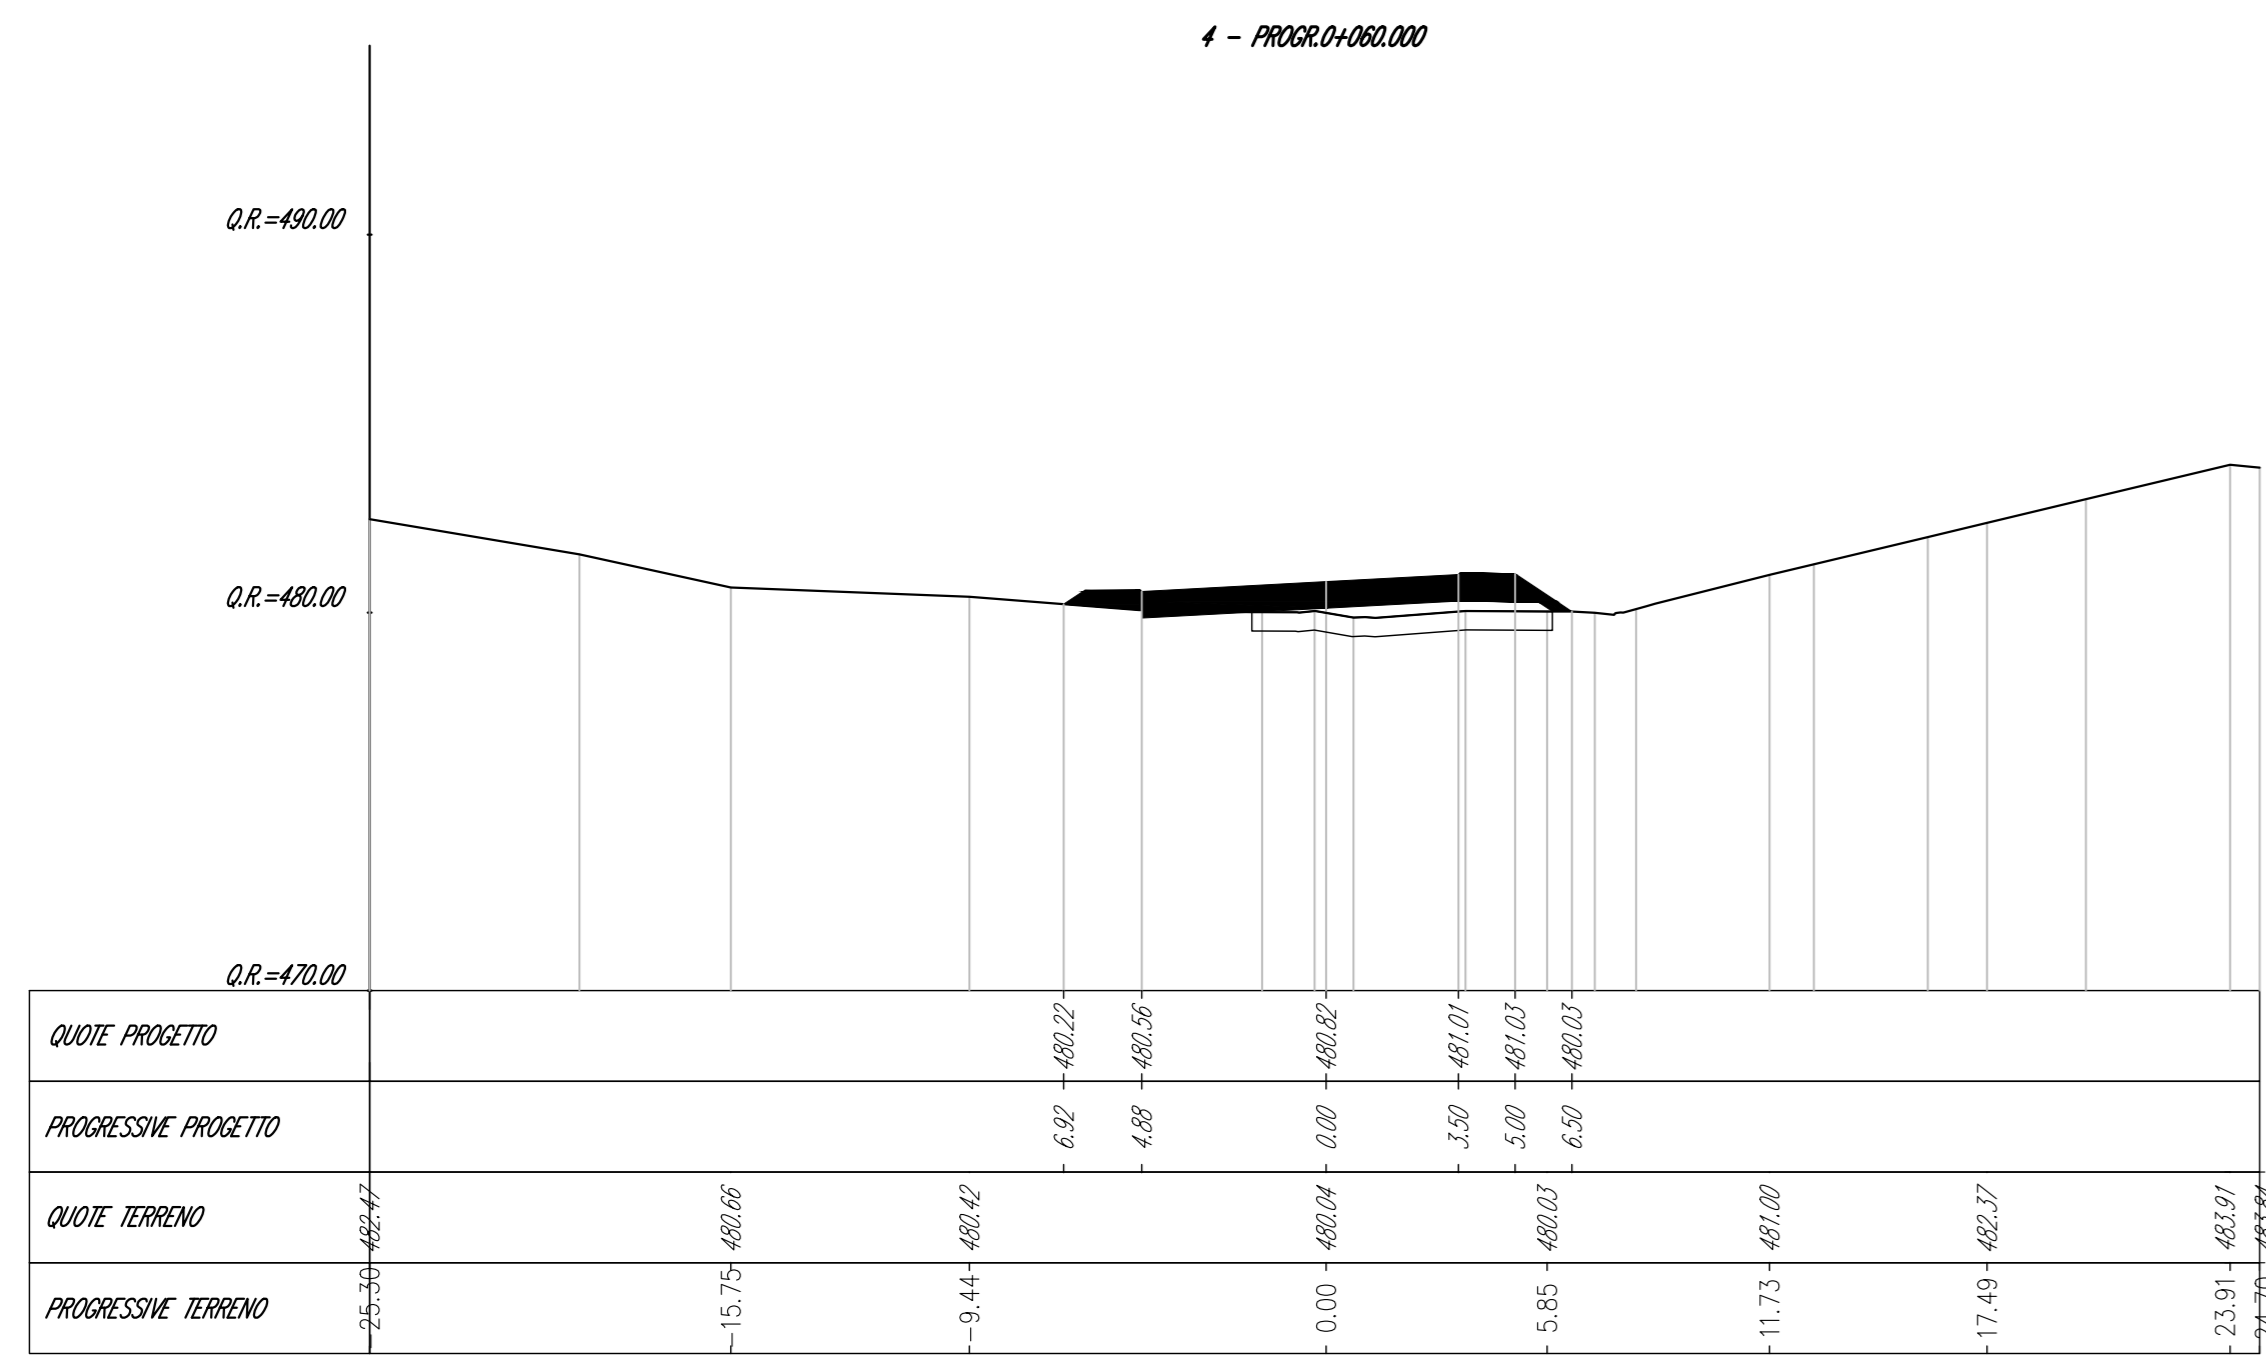

Struttura Territoriale Marche
 Via Salaria, 51 - 00122 Roma - Tel. +39 071 7091
 Fax: +39 071 7091000 - www.stt.marche.it

ANAS S.p.A. - Gruppo Ferrovie dello Stato Italiane
 Società con socio unico soggetta all'attività di direzione e coordinamento di Ferrovie dello Stato Italiane S.p.A. e controllata ai sensi del D.L. 138/2002 (convertito con L. 178/2002)
 Via Marmorata, 10 - 00188 Roma - Tel. +39 06 44461 - Fax +39 06 4450224
 P.le. Aniene, 10 - 00185 Roma - Tel. +39 06 44461 - Fax +39 06 4450224
 Cap. Soc. Euro 2.289.992.000,00 - Ior: R.E.A. 1034951 - P.IVA 02133810003 - C.F. 8020545087

S.S. 78 "SARNANO - AMANDOLA"
LAVORI DI ADEGUAMENTO E/O MIGLIORAMENTO TECNICO FUNZIONALE DELLA SEZIONE STRADALE IN T.S. E POTENZIAMENTO DELLE INTERSEZIONI - 1° STRALCIO

PROGETTO DEFINITIVO

<p>IMPRESA ESECUTRICE</p> <p>bruno teodoro</p>		<p>GRUPPO DI LAVORO ANAS</p>	
<p>PROGETTAZIONE</p> <p>TECH PROJECT De@rns</p>		<p>RESPONSABILE DEI LAVORI</p>	
<p>IL PROGETTISTA</p> <p>Ing. Valerio BALETTI Chimico ingegnere abilitato iscritto all'Albo degli Ingegneri (Decreto del 28/02/2002)</p>		<p>IL COORDINATORE DELLA SICUREZZA IN FASE DI PROGETTAZIONE</p> <p>Ing. Valerio BALETTI Chimico ingegnere abilitato iscritto all'Albo degli Ingegneri (Decreto del 28/02/2002)</p>	
<p>RESPONSABILE DEL PROCEDIMENTO</p> <p>Ing. Marco MARCONI</p>		<p>PROTOCOLLO</p> <p>DATA</p>	

N. ELABORATO: **D312**

CAPITOLO D3 - VIABILITÀ SECONDARIA
SEZIONI TRASVERSALI VS06-TAV.7 di 18

<p>CODICE PROGETTO</p> <p>PROGETTO</p> <p>D2201</p>	<p>NOME FILE</p> <p>D312_P03P0303TRASZ07_A.dwg</p>	<p>REVISIONE</p> <p>A</p>	<p>SCALA:</p> <p>1:200</p>
<p>D</p> <p>C</p> <p>B</p> <p>A</p> <p>REV.</p>	<p>CODICE ELAB.</p> <p>P03P0303TRASZ07</p>	<p>PRIMA EMISSIONE</p> <p>GENNAIO 2023</p>	<p>ING. EMISSIONE</p> <p>ING. GIANCARLO TANZI</p>
<p>DESCRIZIONE</p>	<p>DATA</p>	<p>REDAITTO</p>	<p>VERIFICATO</p> <p>APPROVATO</p>