





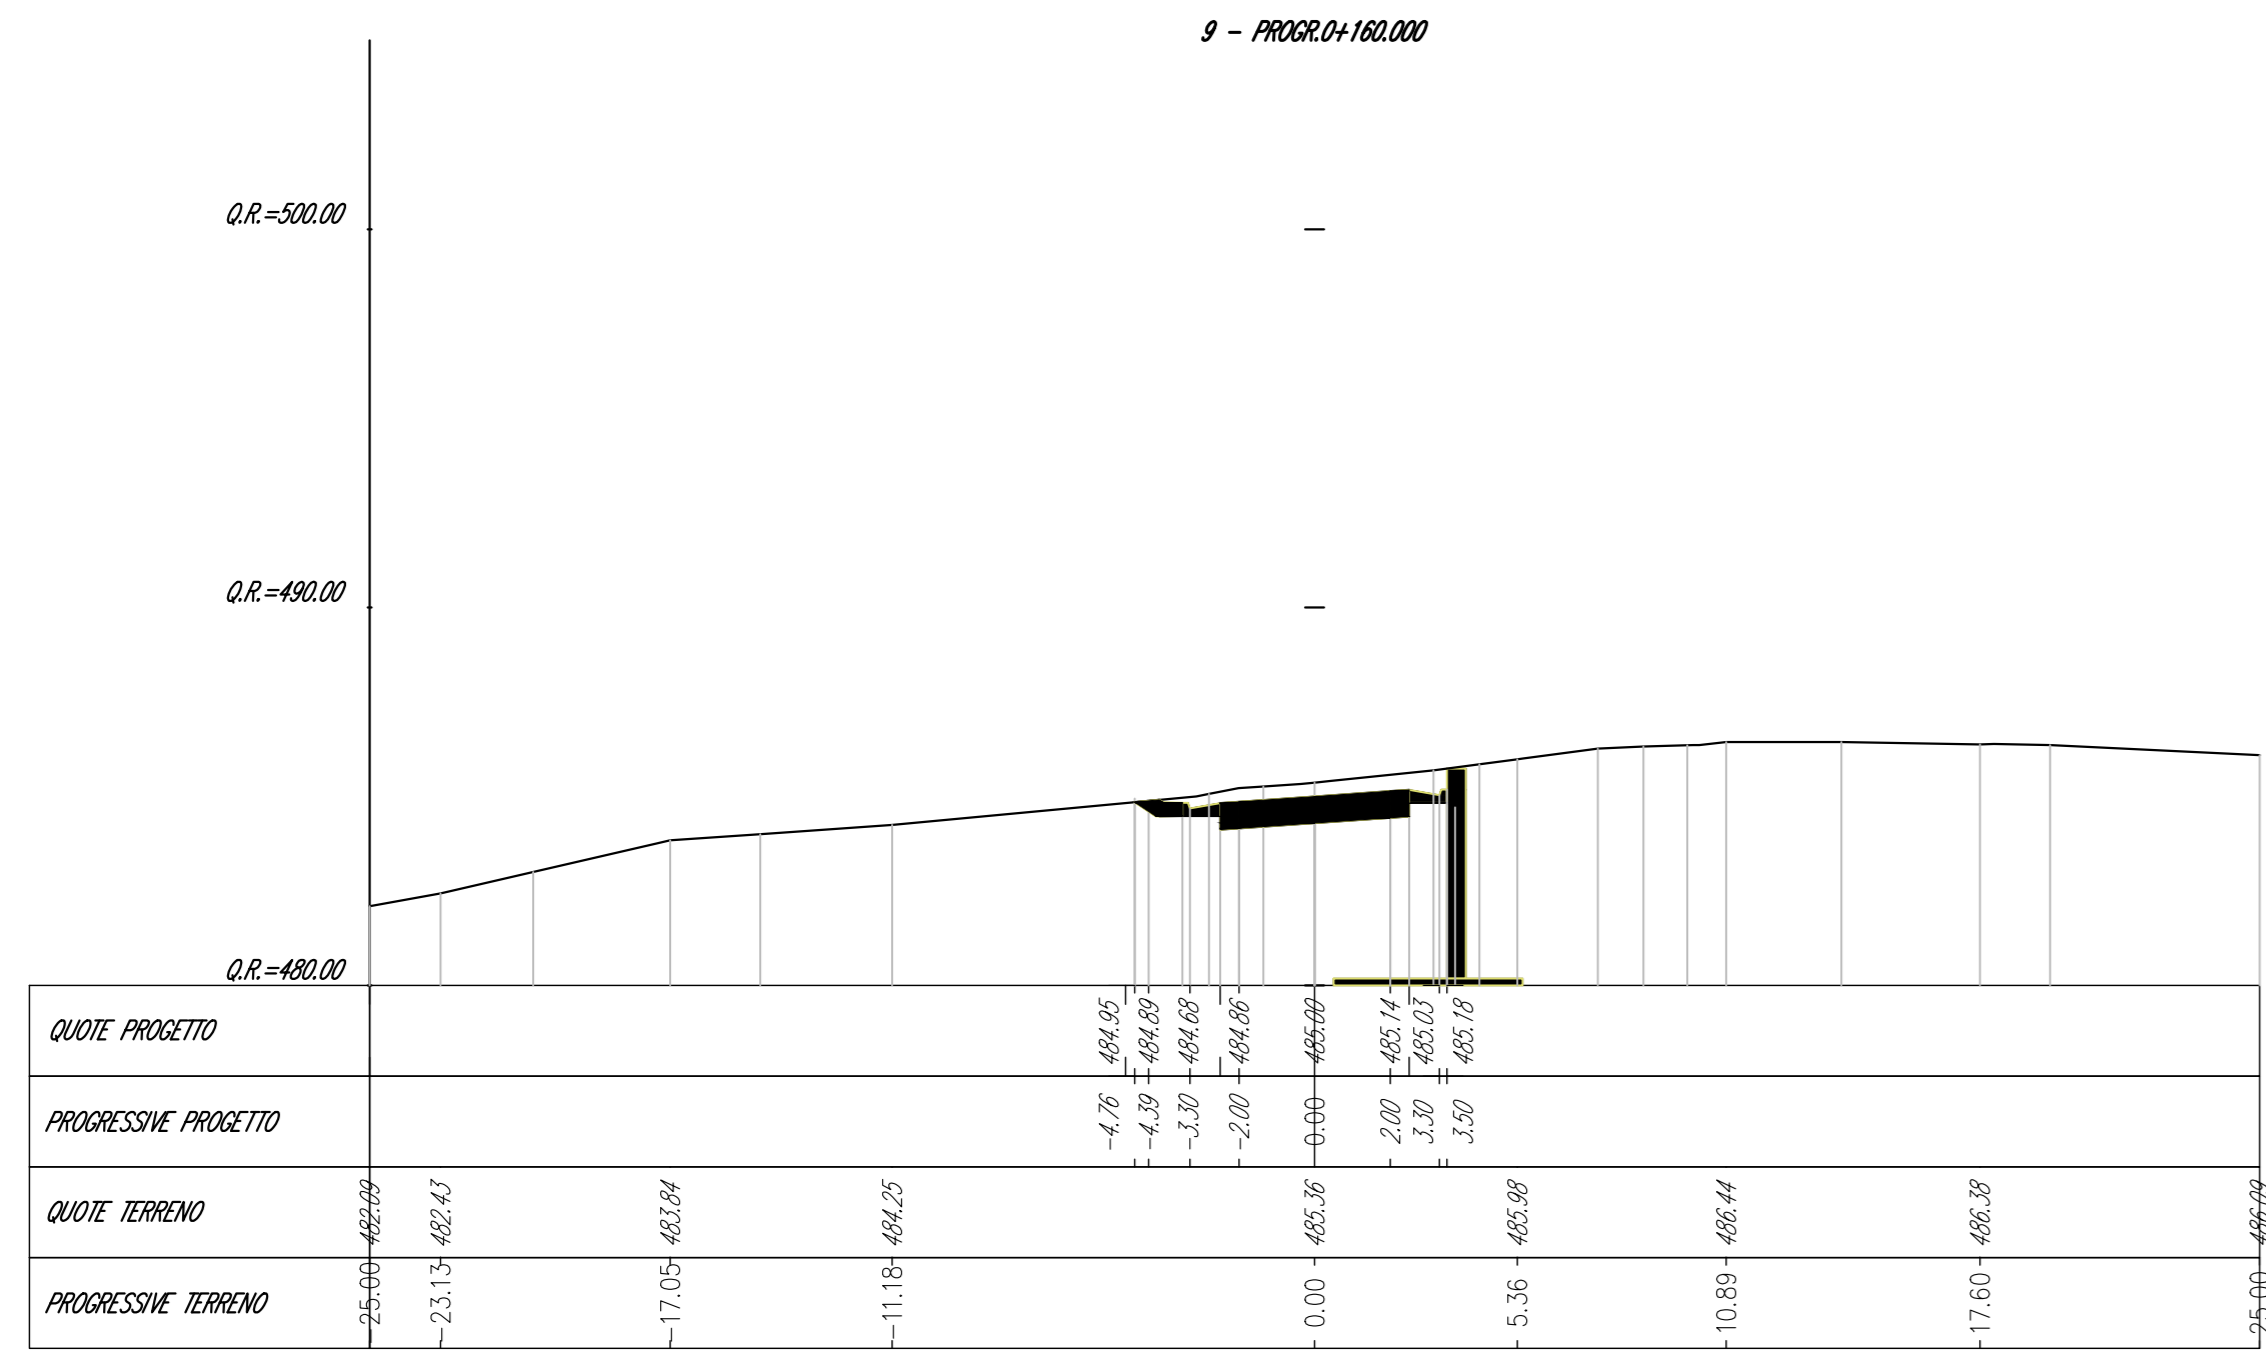



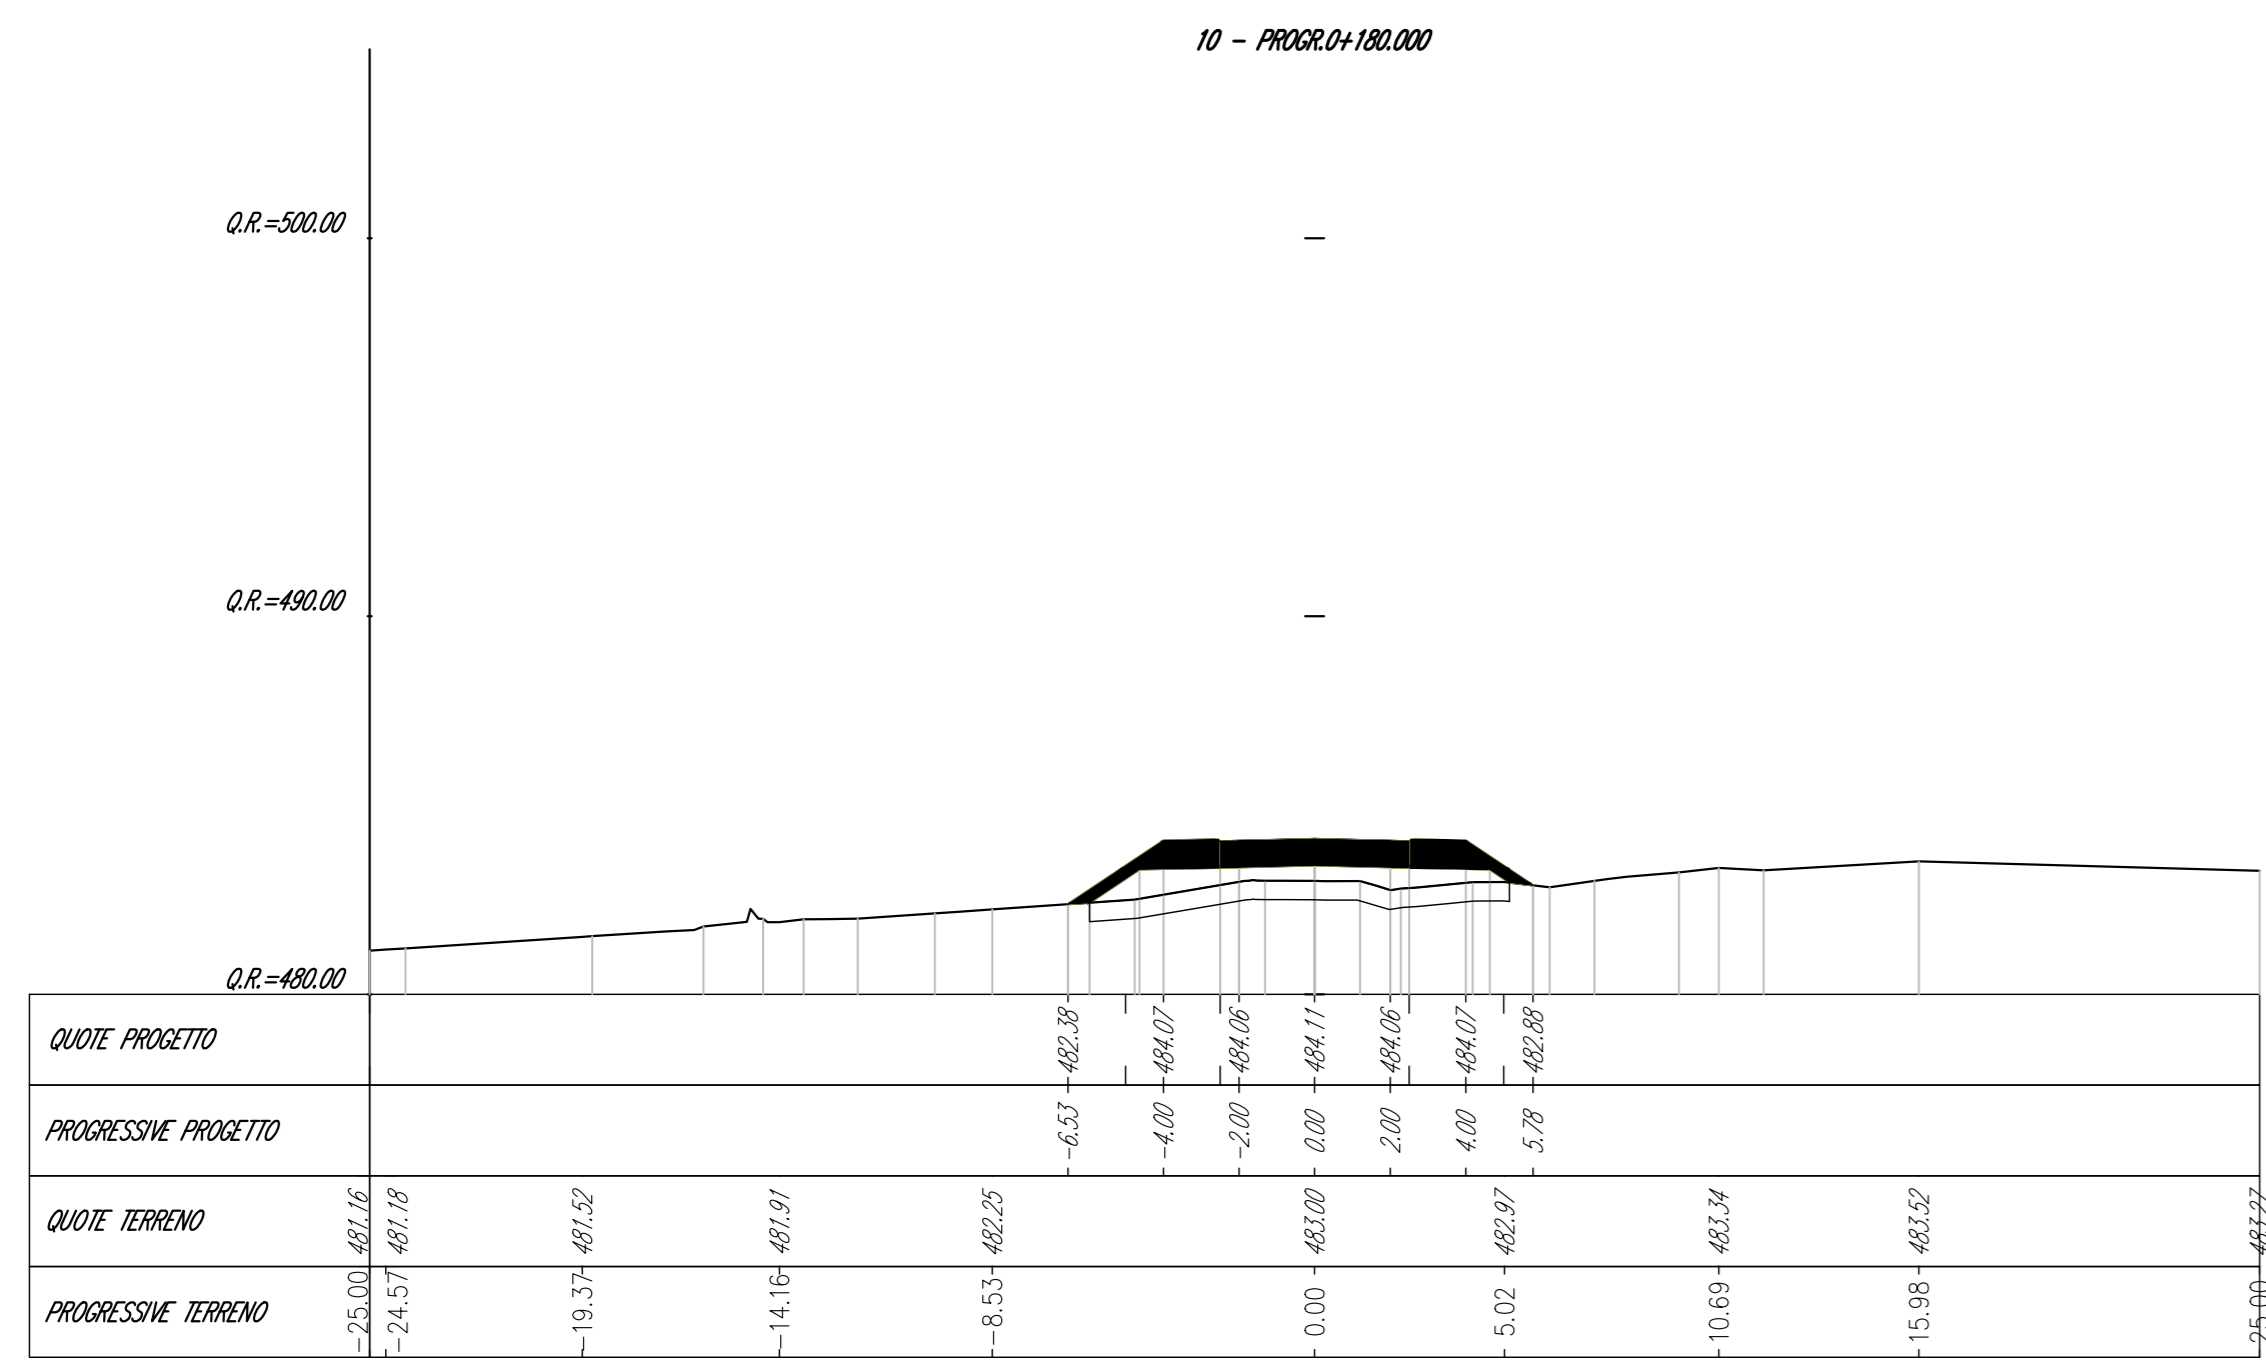


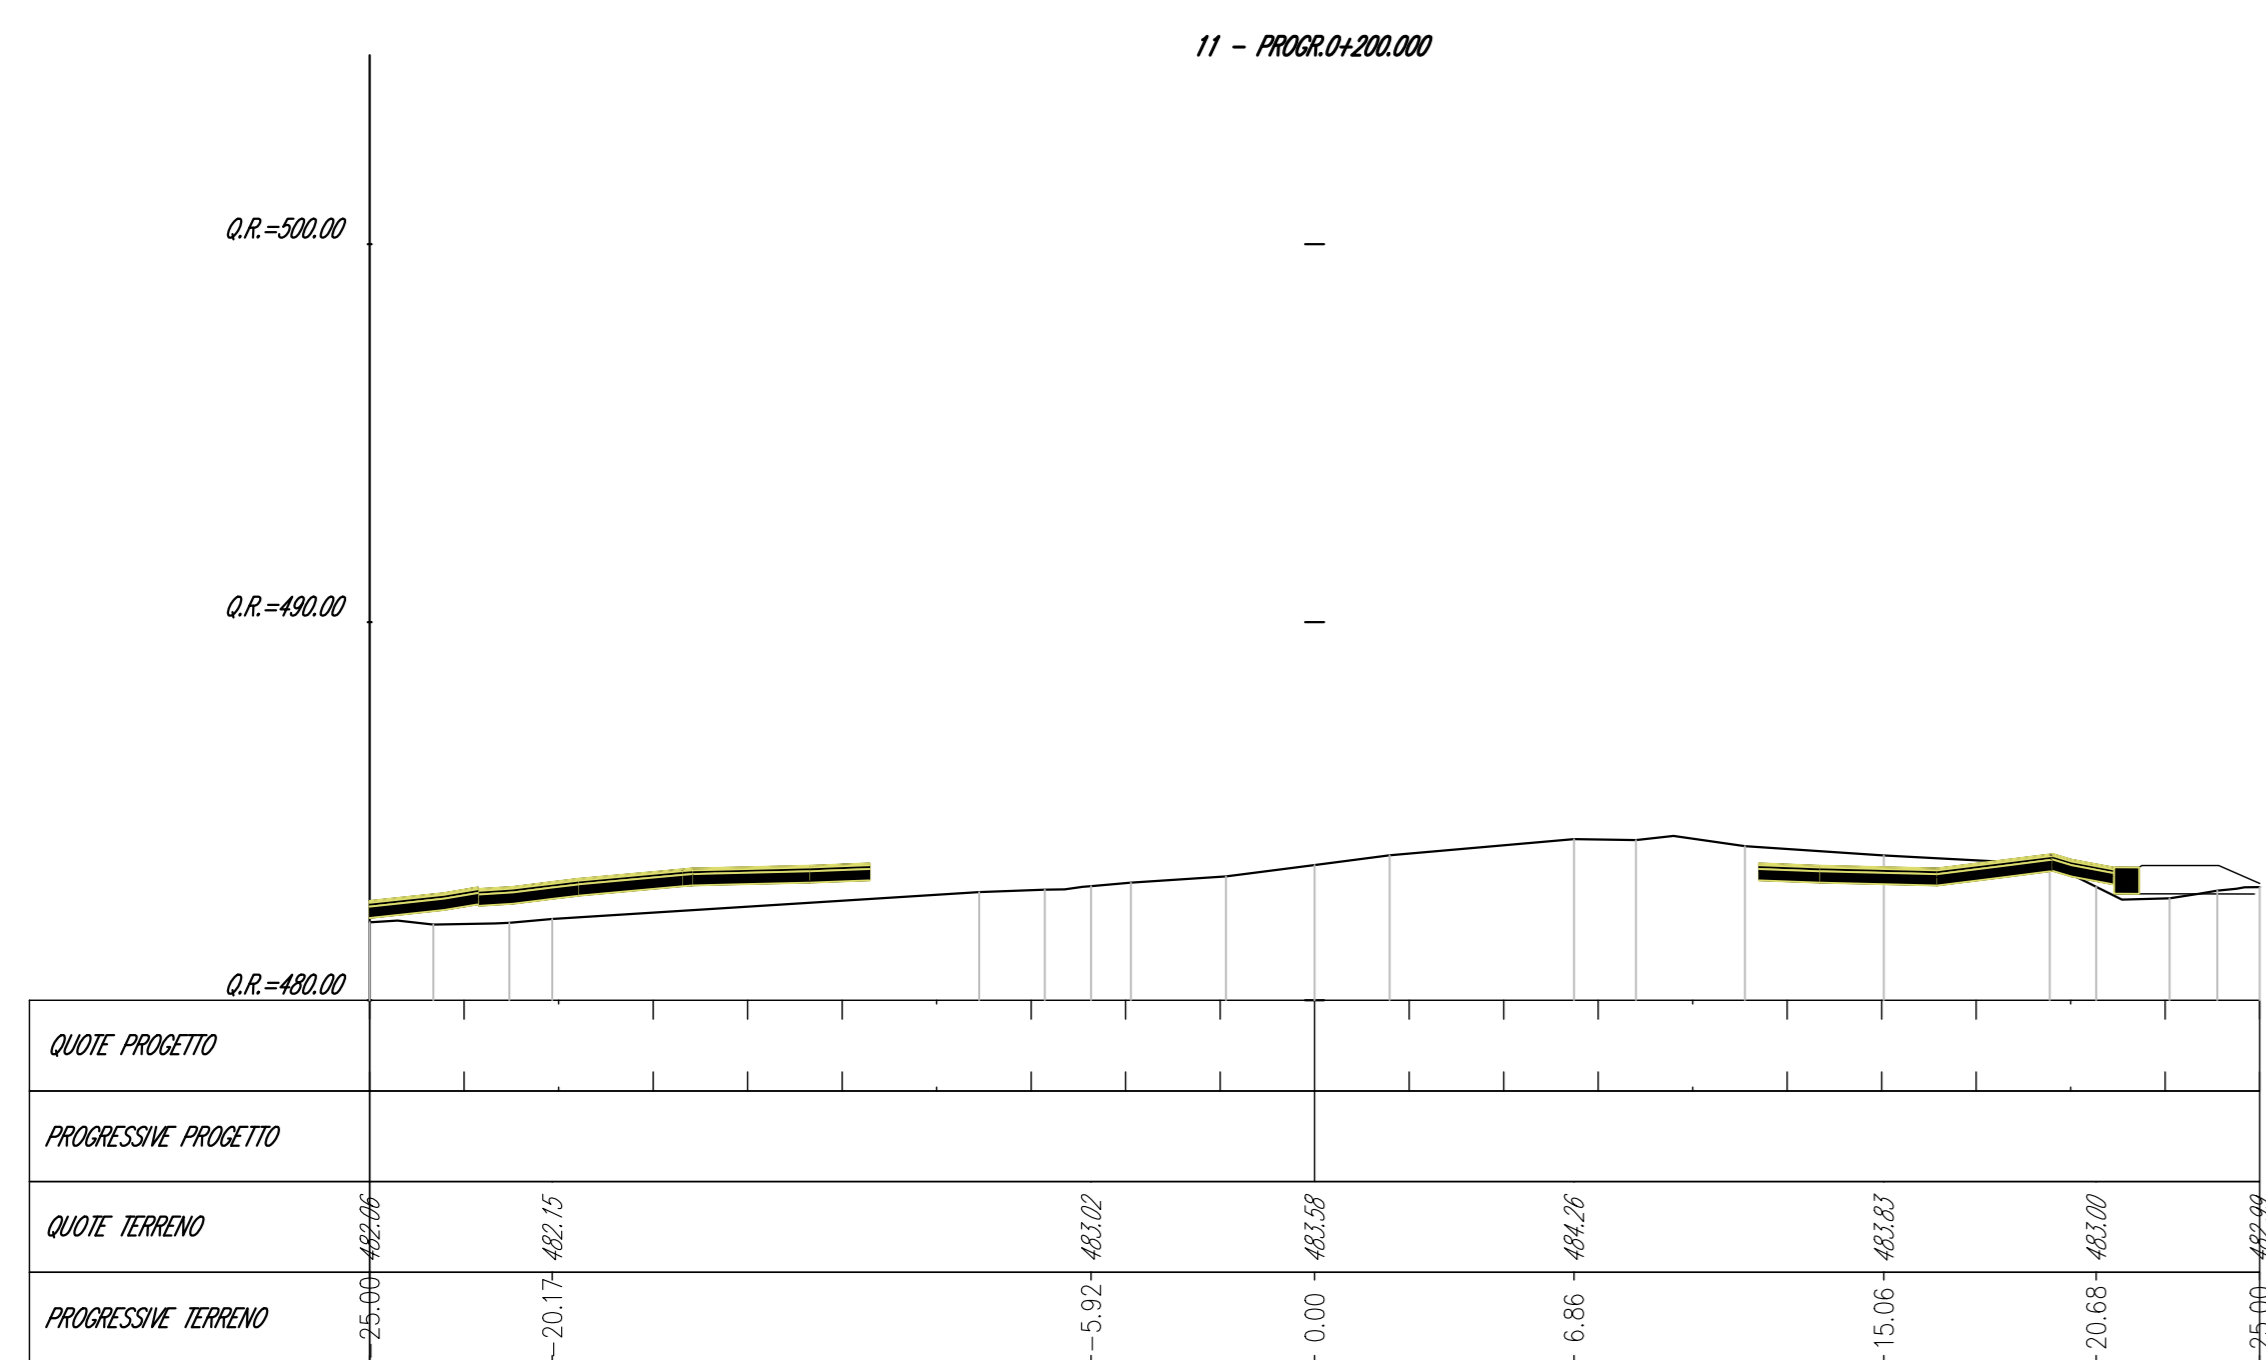



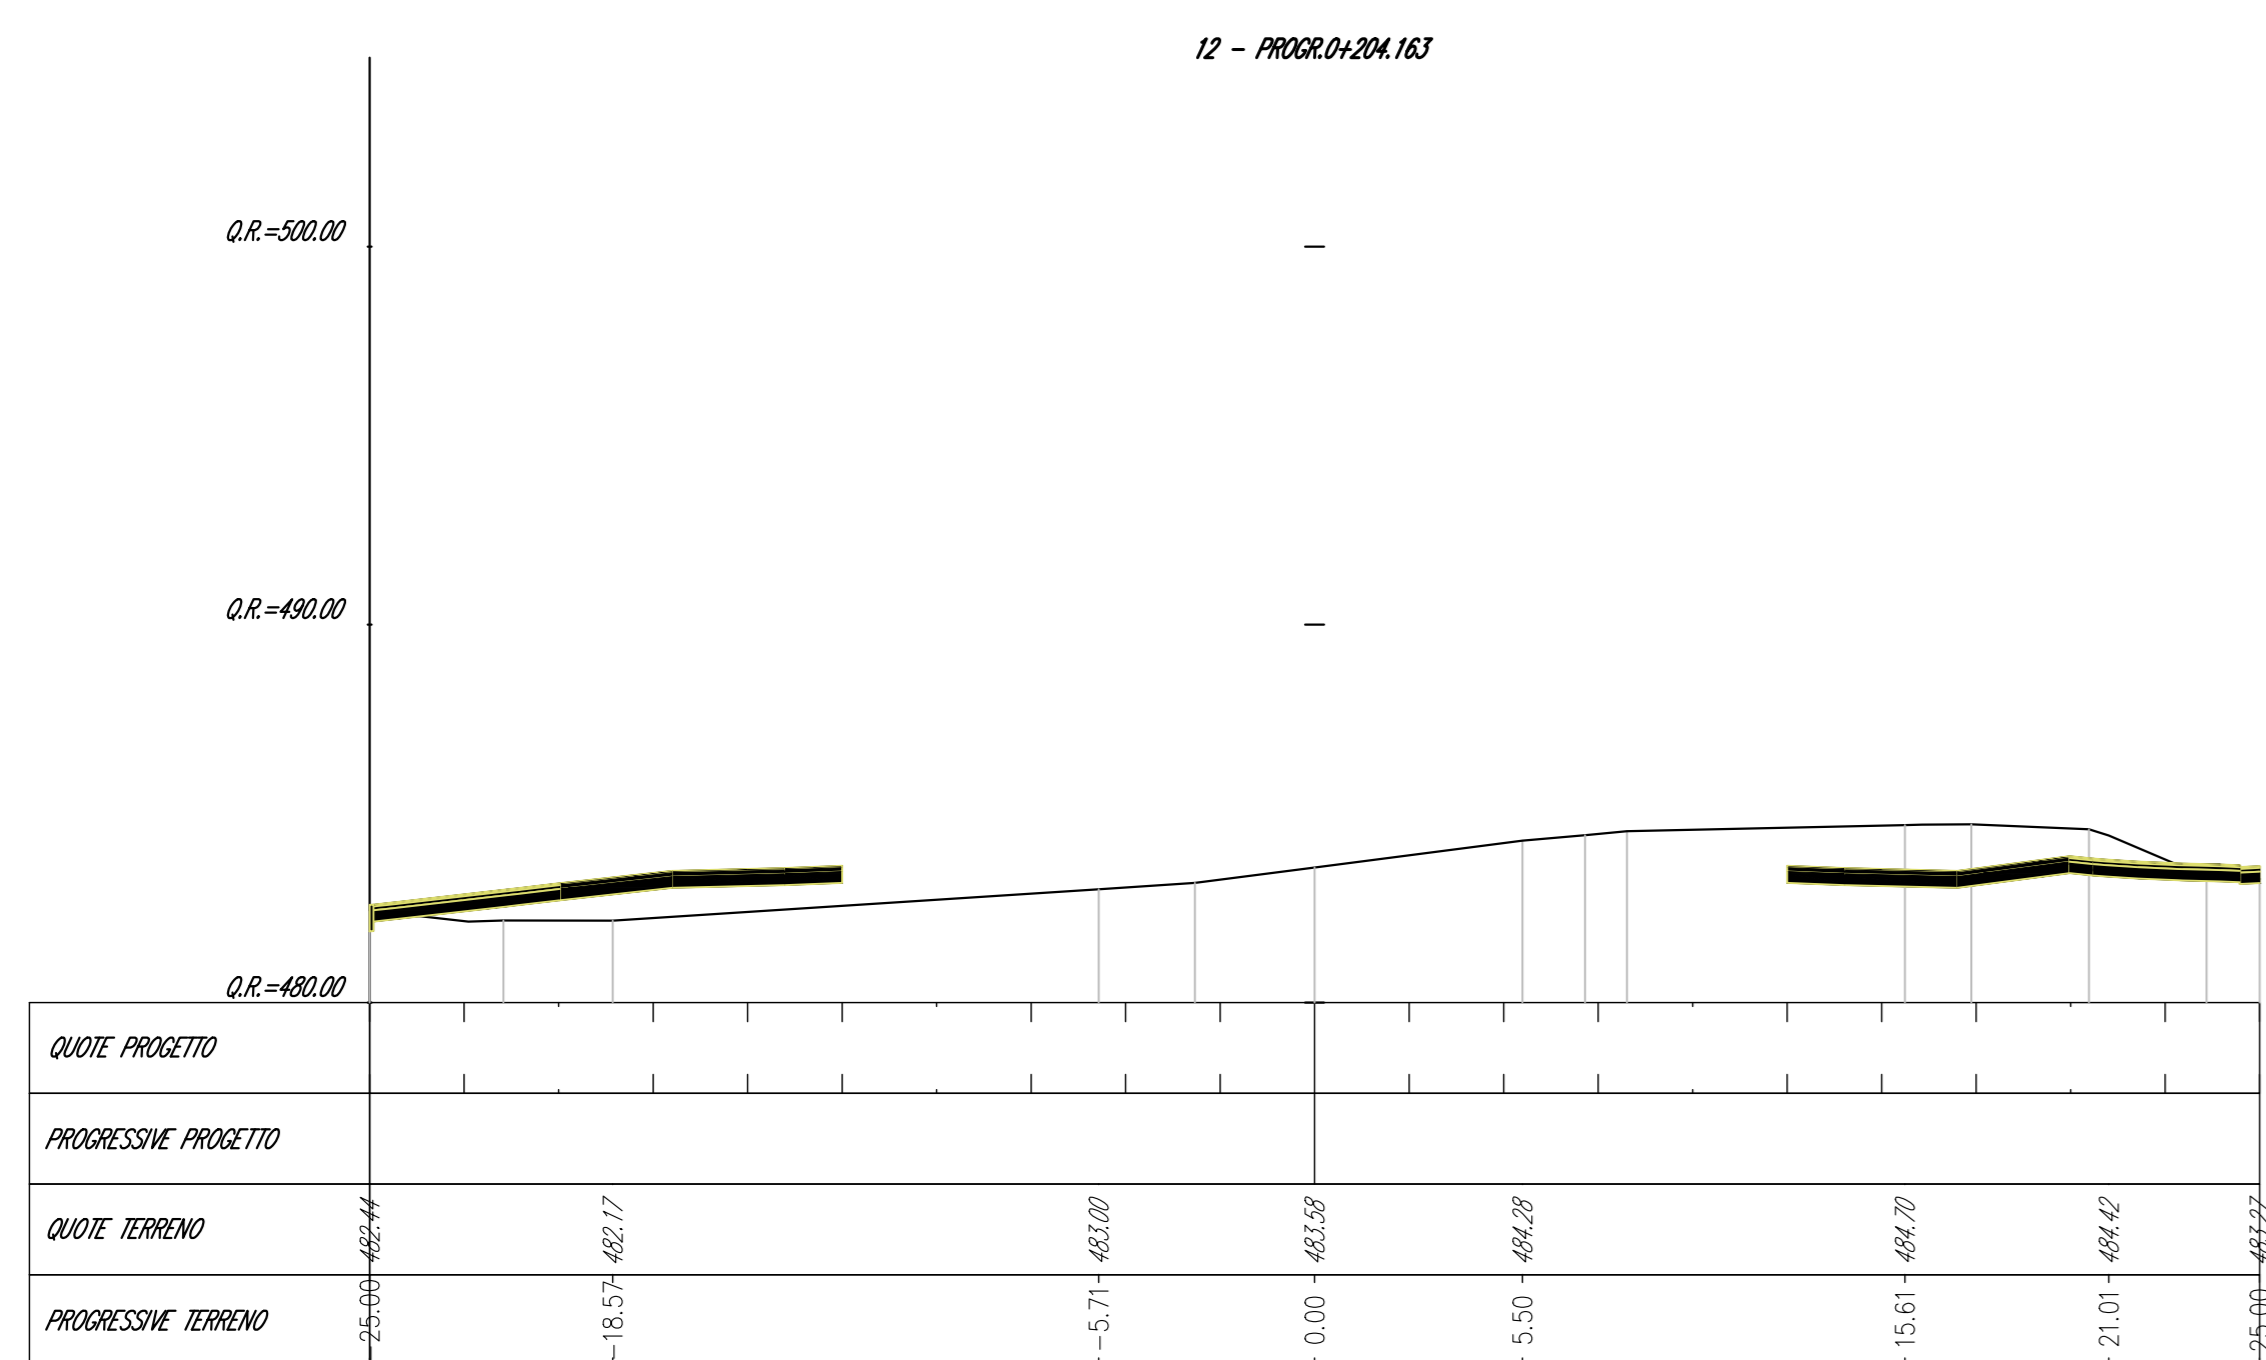

Struttura Territoriale Marche
Via Salaria, 51 - 00122 Roma - Tel. +39 071 7091
Pia. Anas marittima@stt.marche.it - www.stt.marche.it
Anas S.p.A. - Gruppo Ferrovie dello Stato Italiane
Società con unico socio soggetta all'attività di direzione e coordinamento di Ferrovie dello Stato Italiane S.p.A. e controllata ai sensi del D.L. 138/2002 (convertito con L. 178/2002)
Via Montebello, 10 - 00185 Roma - Tel. +39 06 44461 - Fax +39 06 4450224
Pia. Anas@post.ferrovie.it
Cap. Soc. Euro 2.289.982.000,00 - Iscr. R.E.A. 1024951 - P.IVA 02133891003 - C.F. 8020645097

S.S. 78 "SARNANO - AMANDOLA"
LAVORI DI ADEGUAMENTO/O MIGLIORAMENTO TECNICO FUNZIONALE DELLA SEZIONE STRADALE IN T.S. E POTENZIAMENTO DELLE INTERSEZIONI - 1° STRALCIO

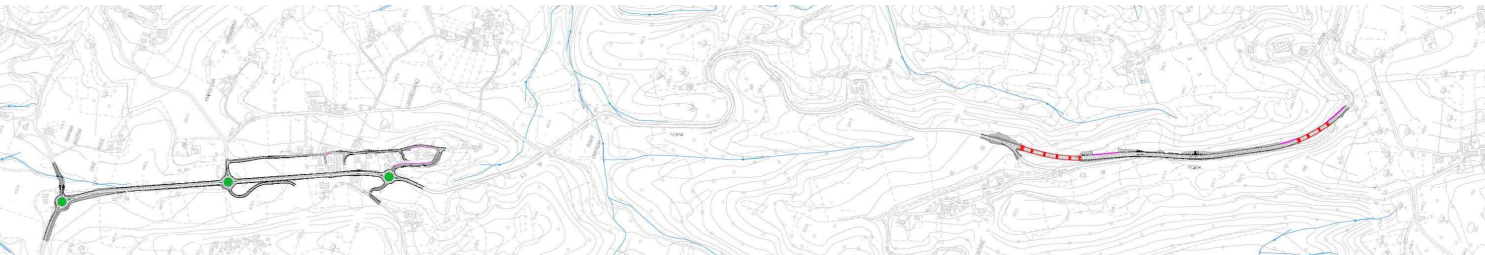

PROGETTO DEFINITIVO	
IMPRESA ESECUTRICE	GRUPPO DI LAVORO ANAS
bruno teodoro	
PROGETTAZIONE	RESPONSABILE DEI LAVORI
TECH PROJECT De'gnis	
IL PROGETTISTA	IL COORDINATORE DELLA SICUREZZA IN FASE DI PROGETTAZIONE
Ing. Valerio BALETTI Dott. ing. Valerio BALETTI Dott. ing. Valerio BALETTI Dott. ing. Valerio BALETTI	Ing. Marco MARCONI
PROTOCOLLO	DATA

N. ELABORATO: **D314**
CAPITOLO D3 - VIABILITÀ SECONDARIA
SEZIONI TRASVERSALI VS07-TAV.9 di 18

PROGETTO	NOME FILE	REVISIONE	SCALA:
D314_P03P0303TRASZ09_A.dwg	D314_P03P0303TRASZ09_A.dwg	A	1:200
PRODOTTO	CODICE ELAB.		
D2201	P03P0303TRASZ09		
D			
C			
B			
A	PRIMA EMISSIONE	GENNAIO 2023	ING. BRUNO MARCONI
REV.	DESCRIZIONE	DATA	ING. VALERIO BALETTI
		REDAATTO	VERIFICATO
		VERIFICATO	APPROVATO