





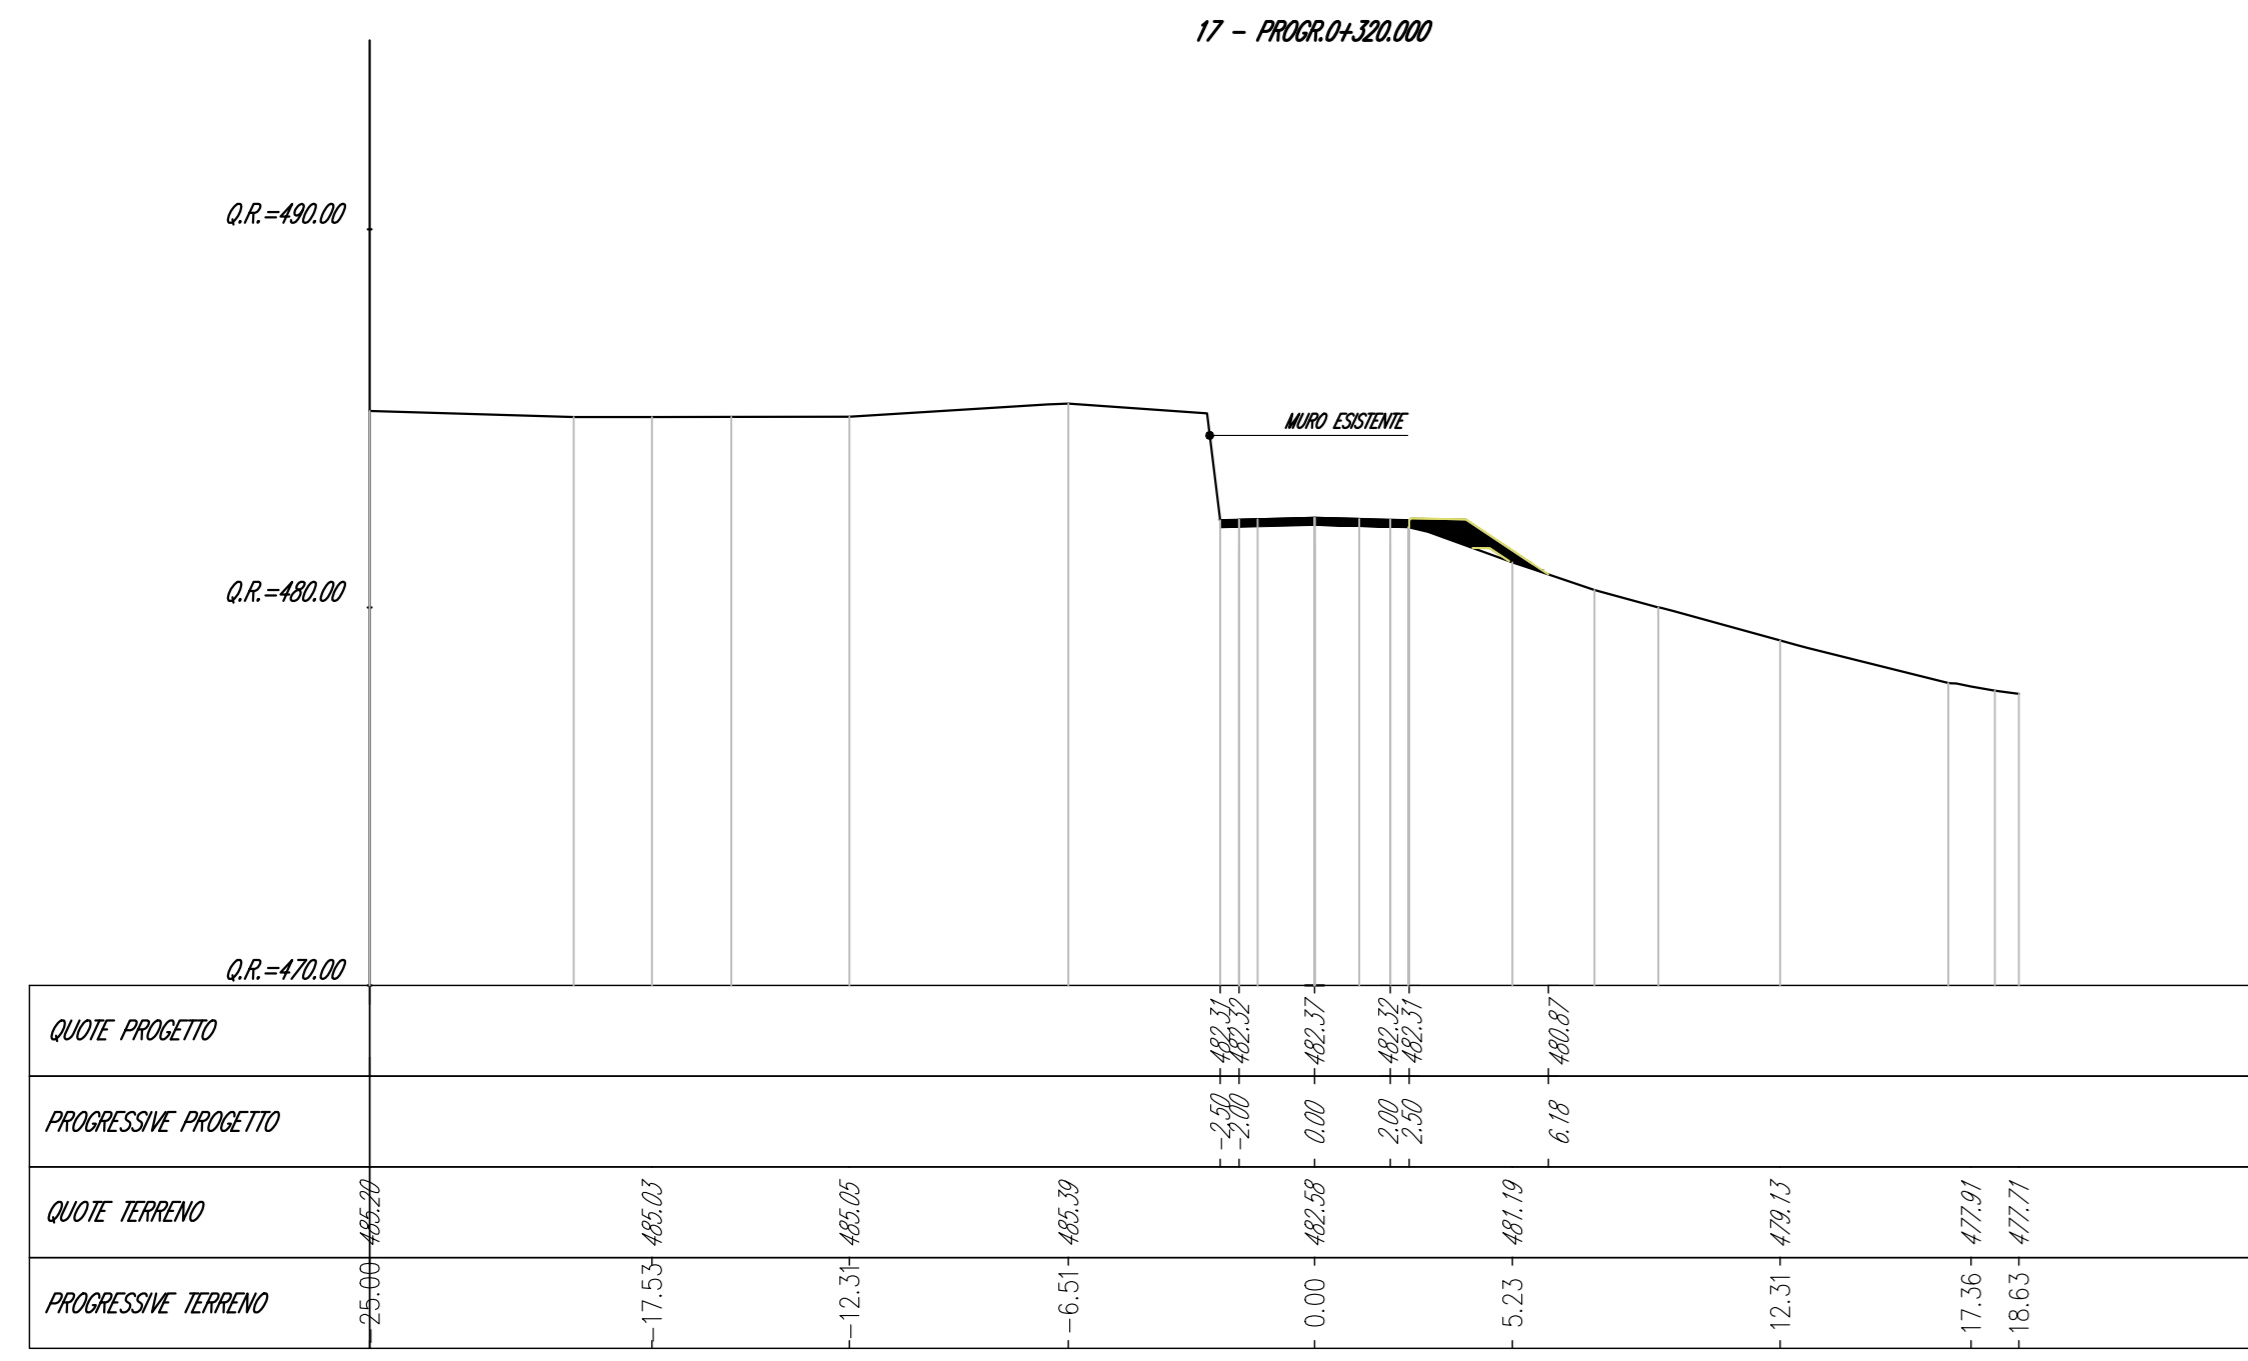



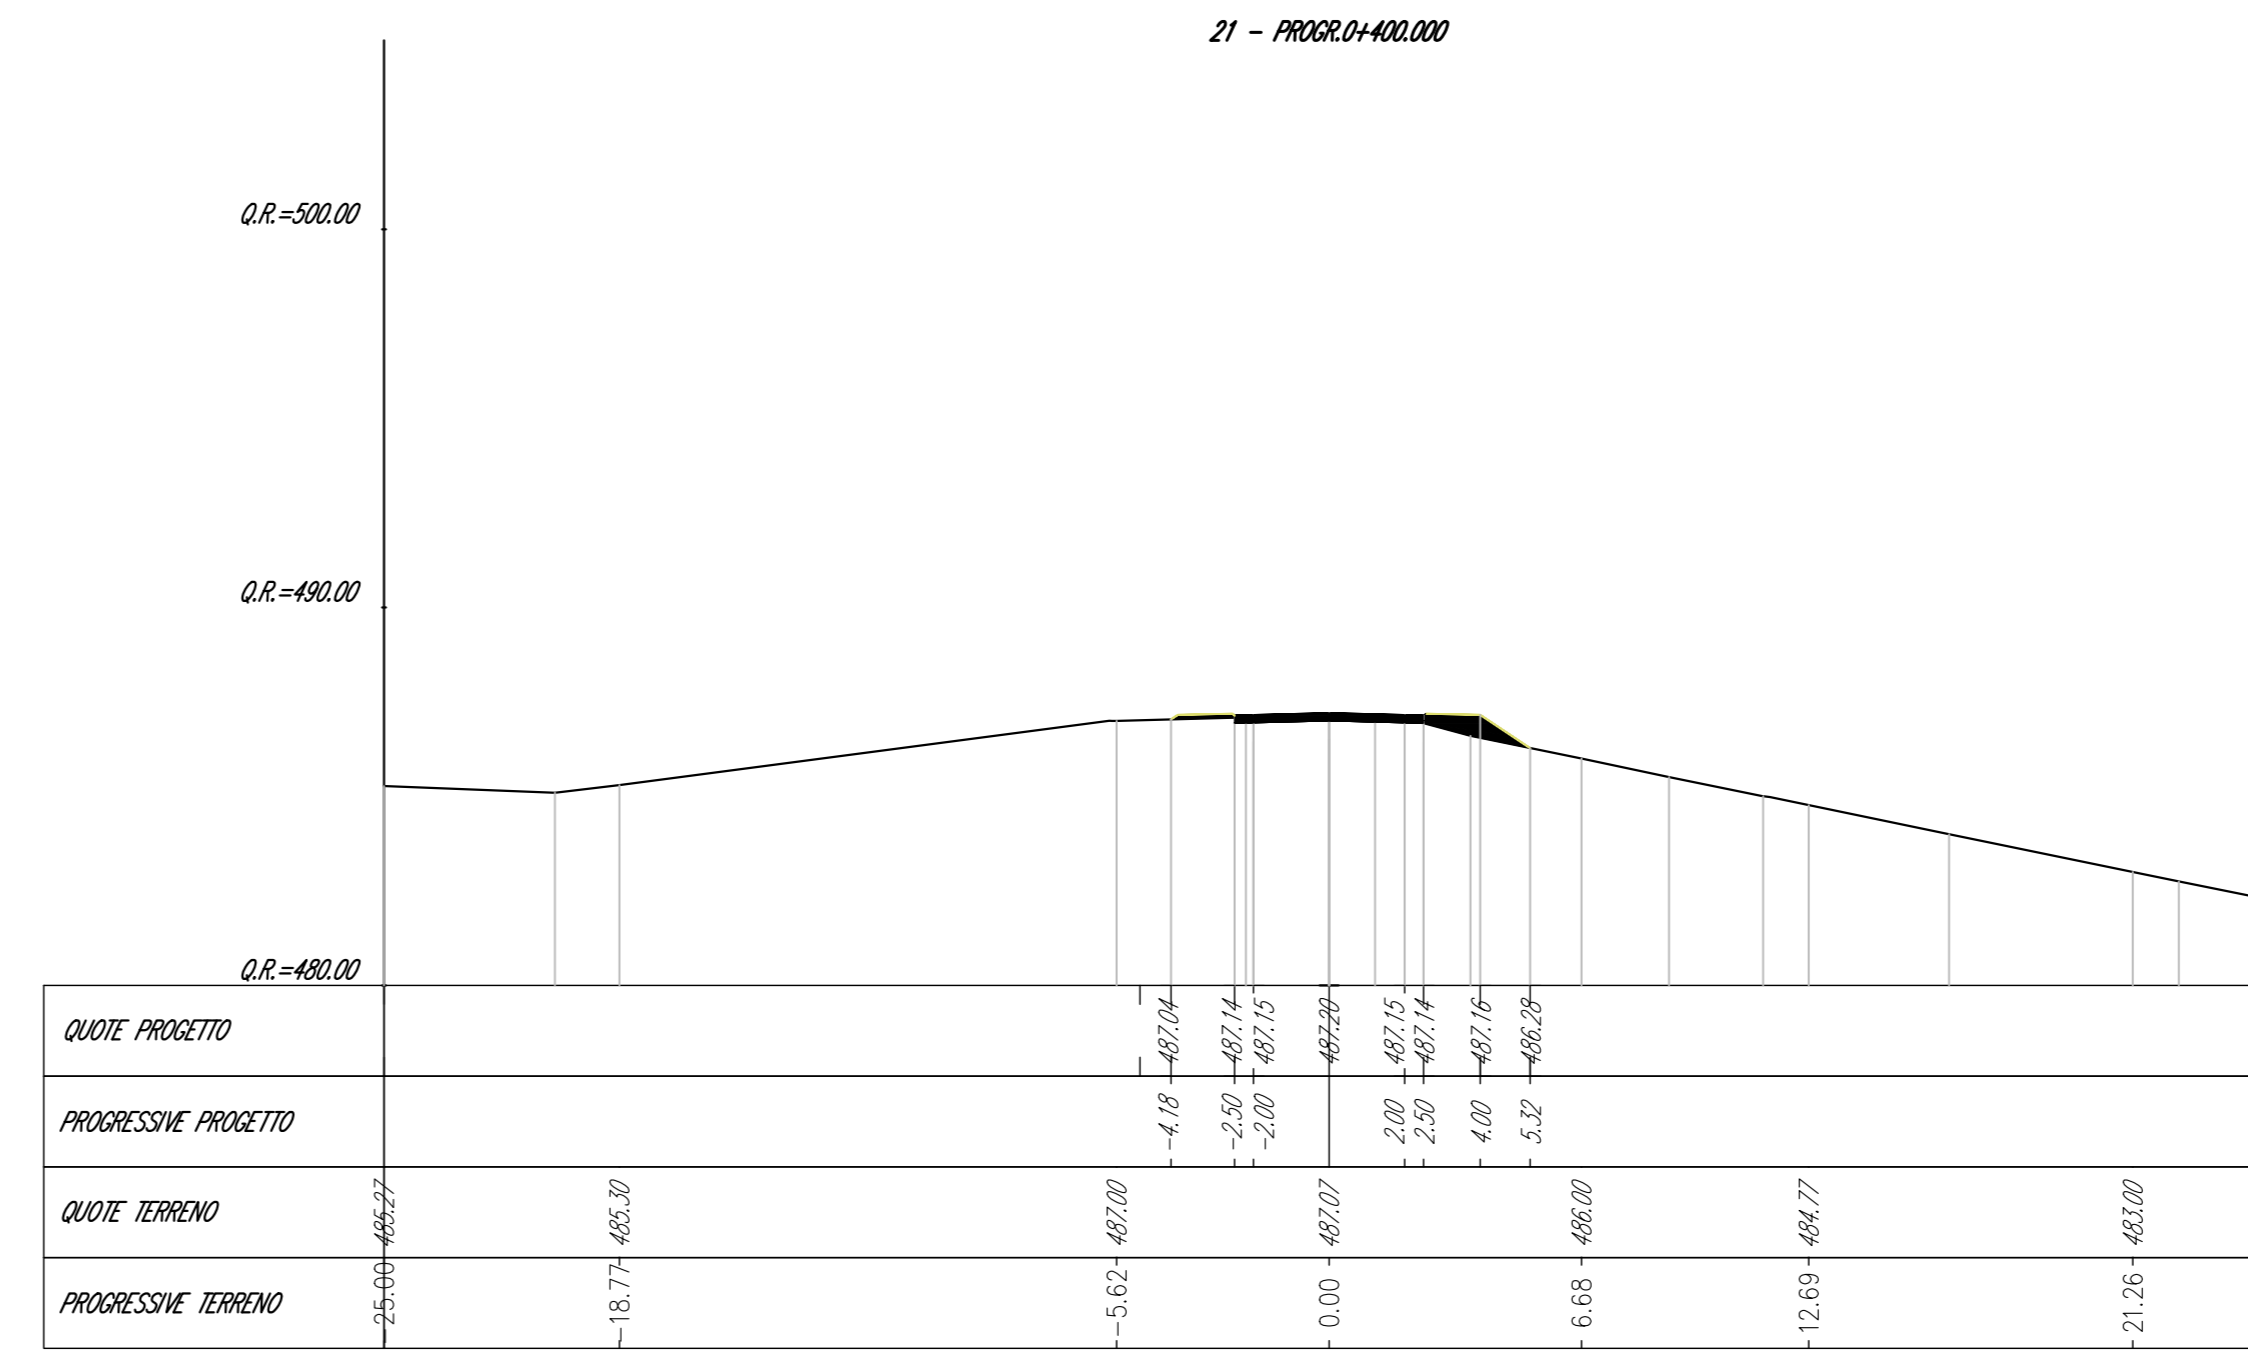



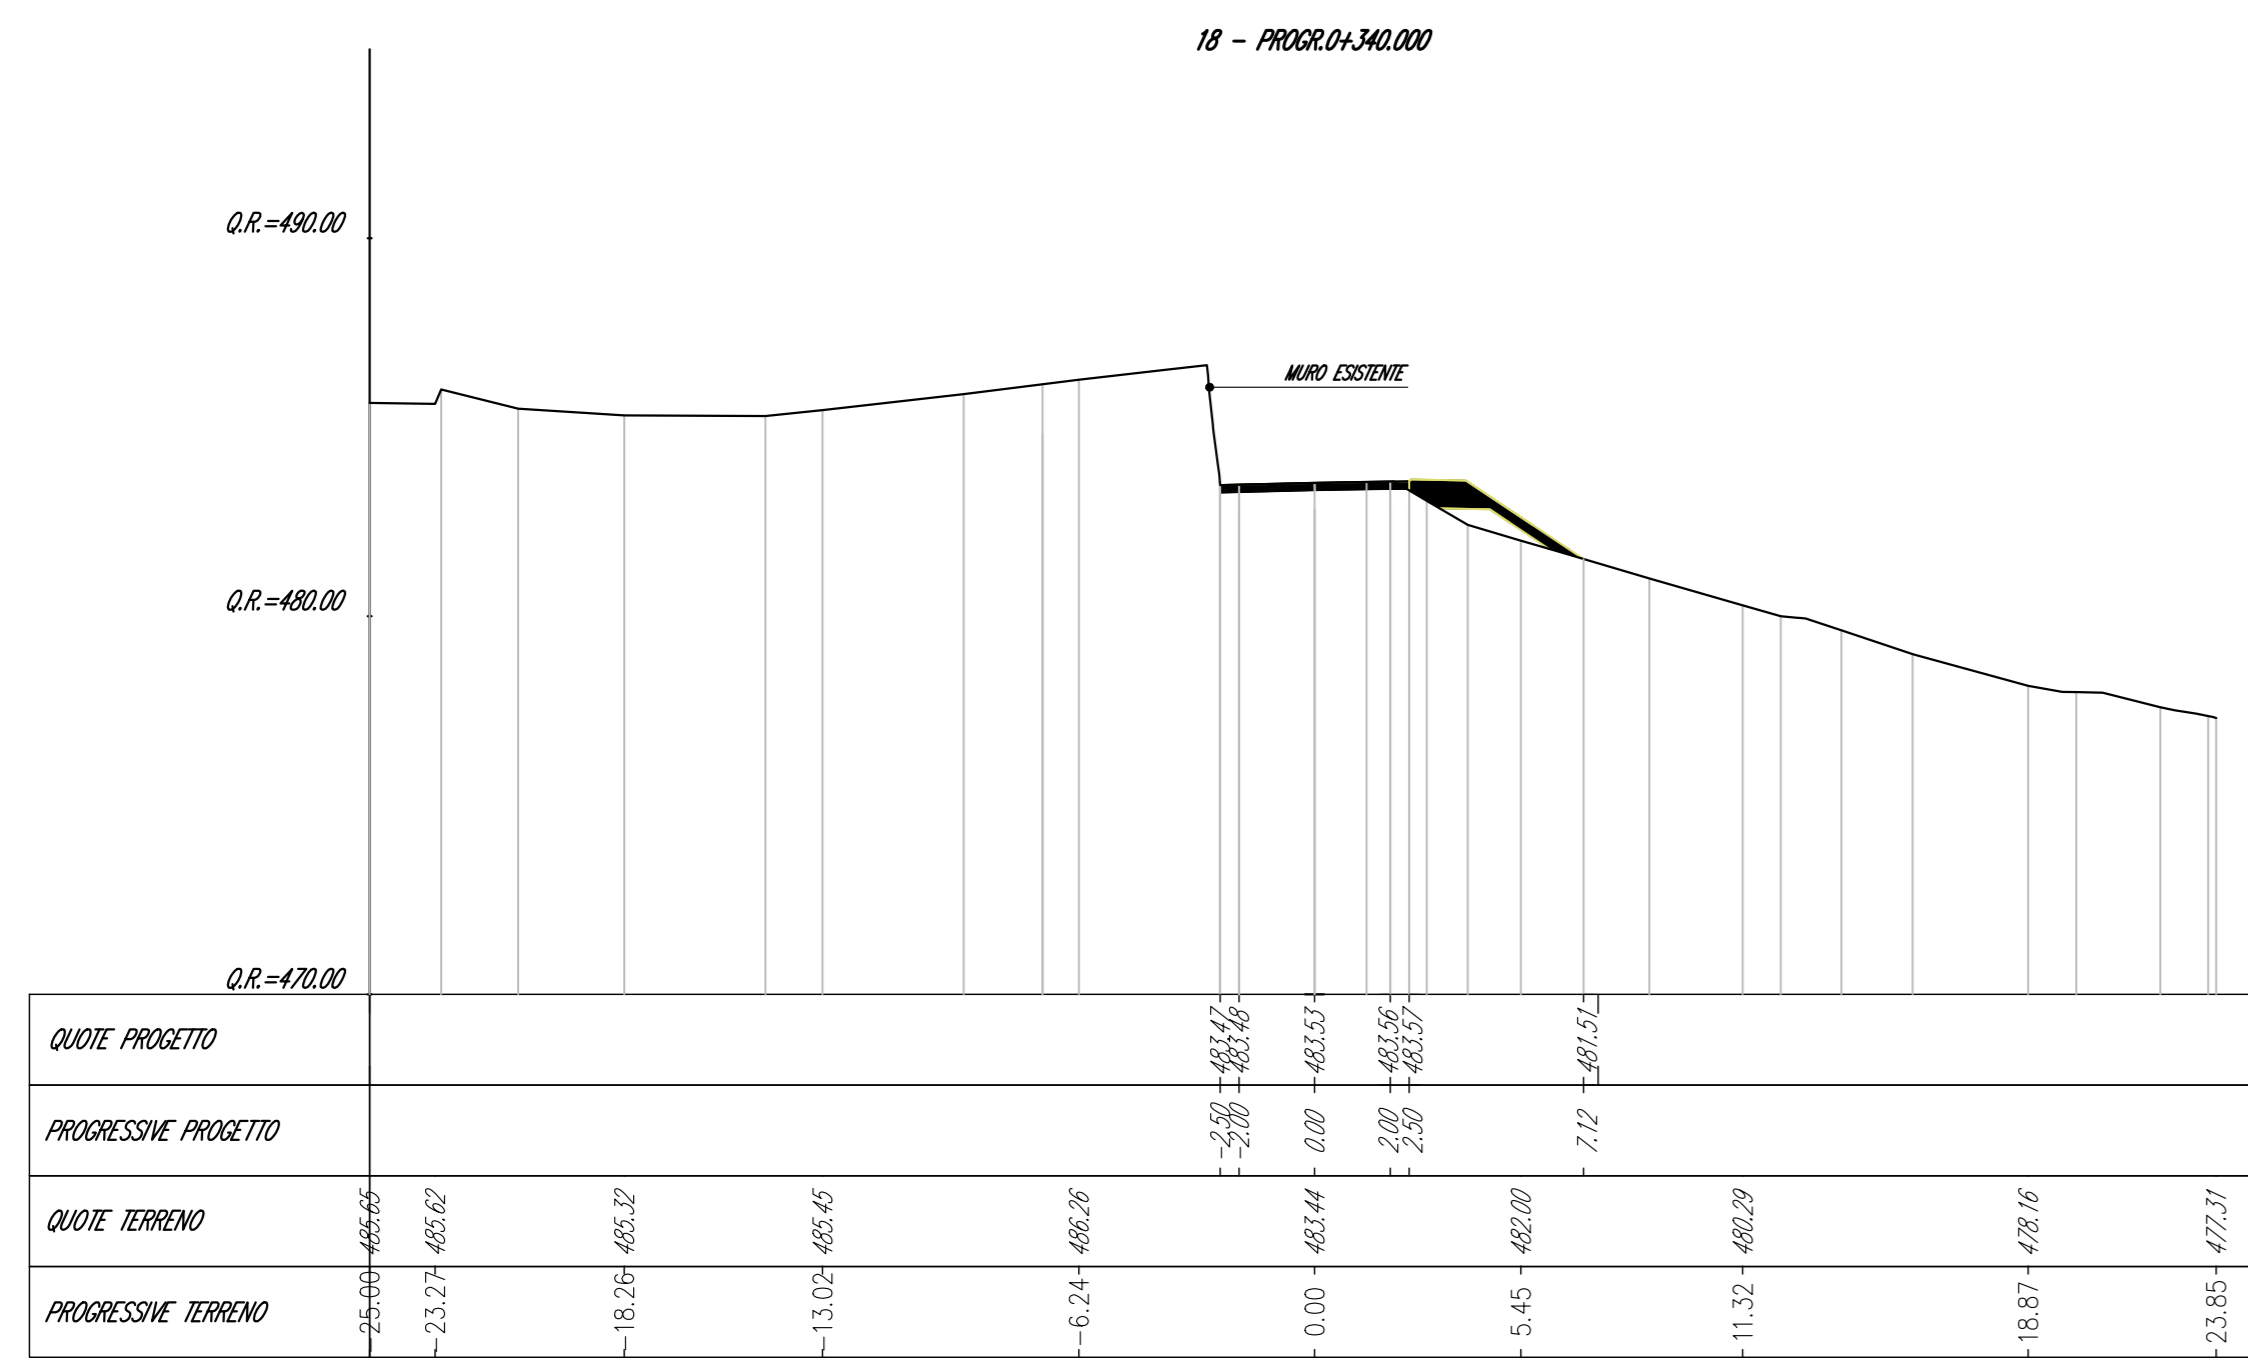



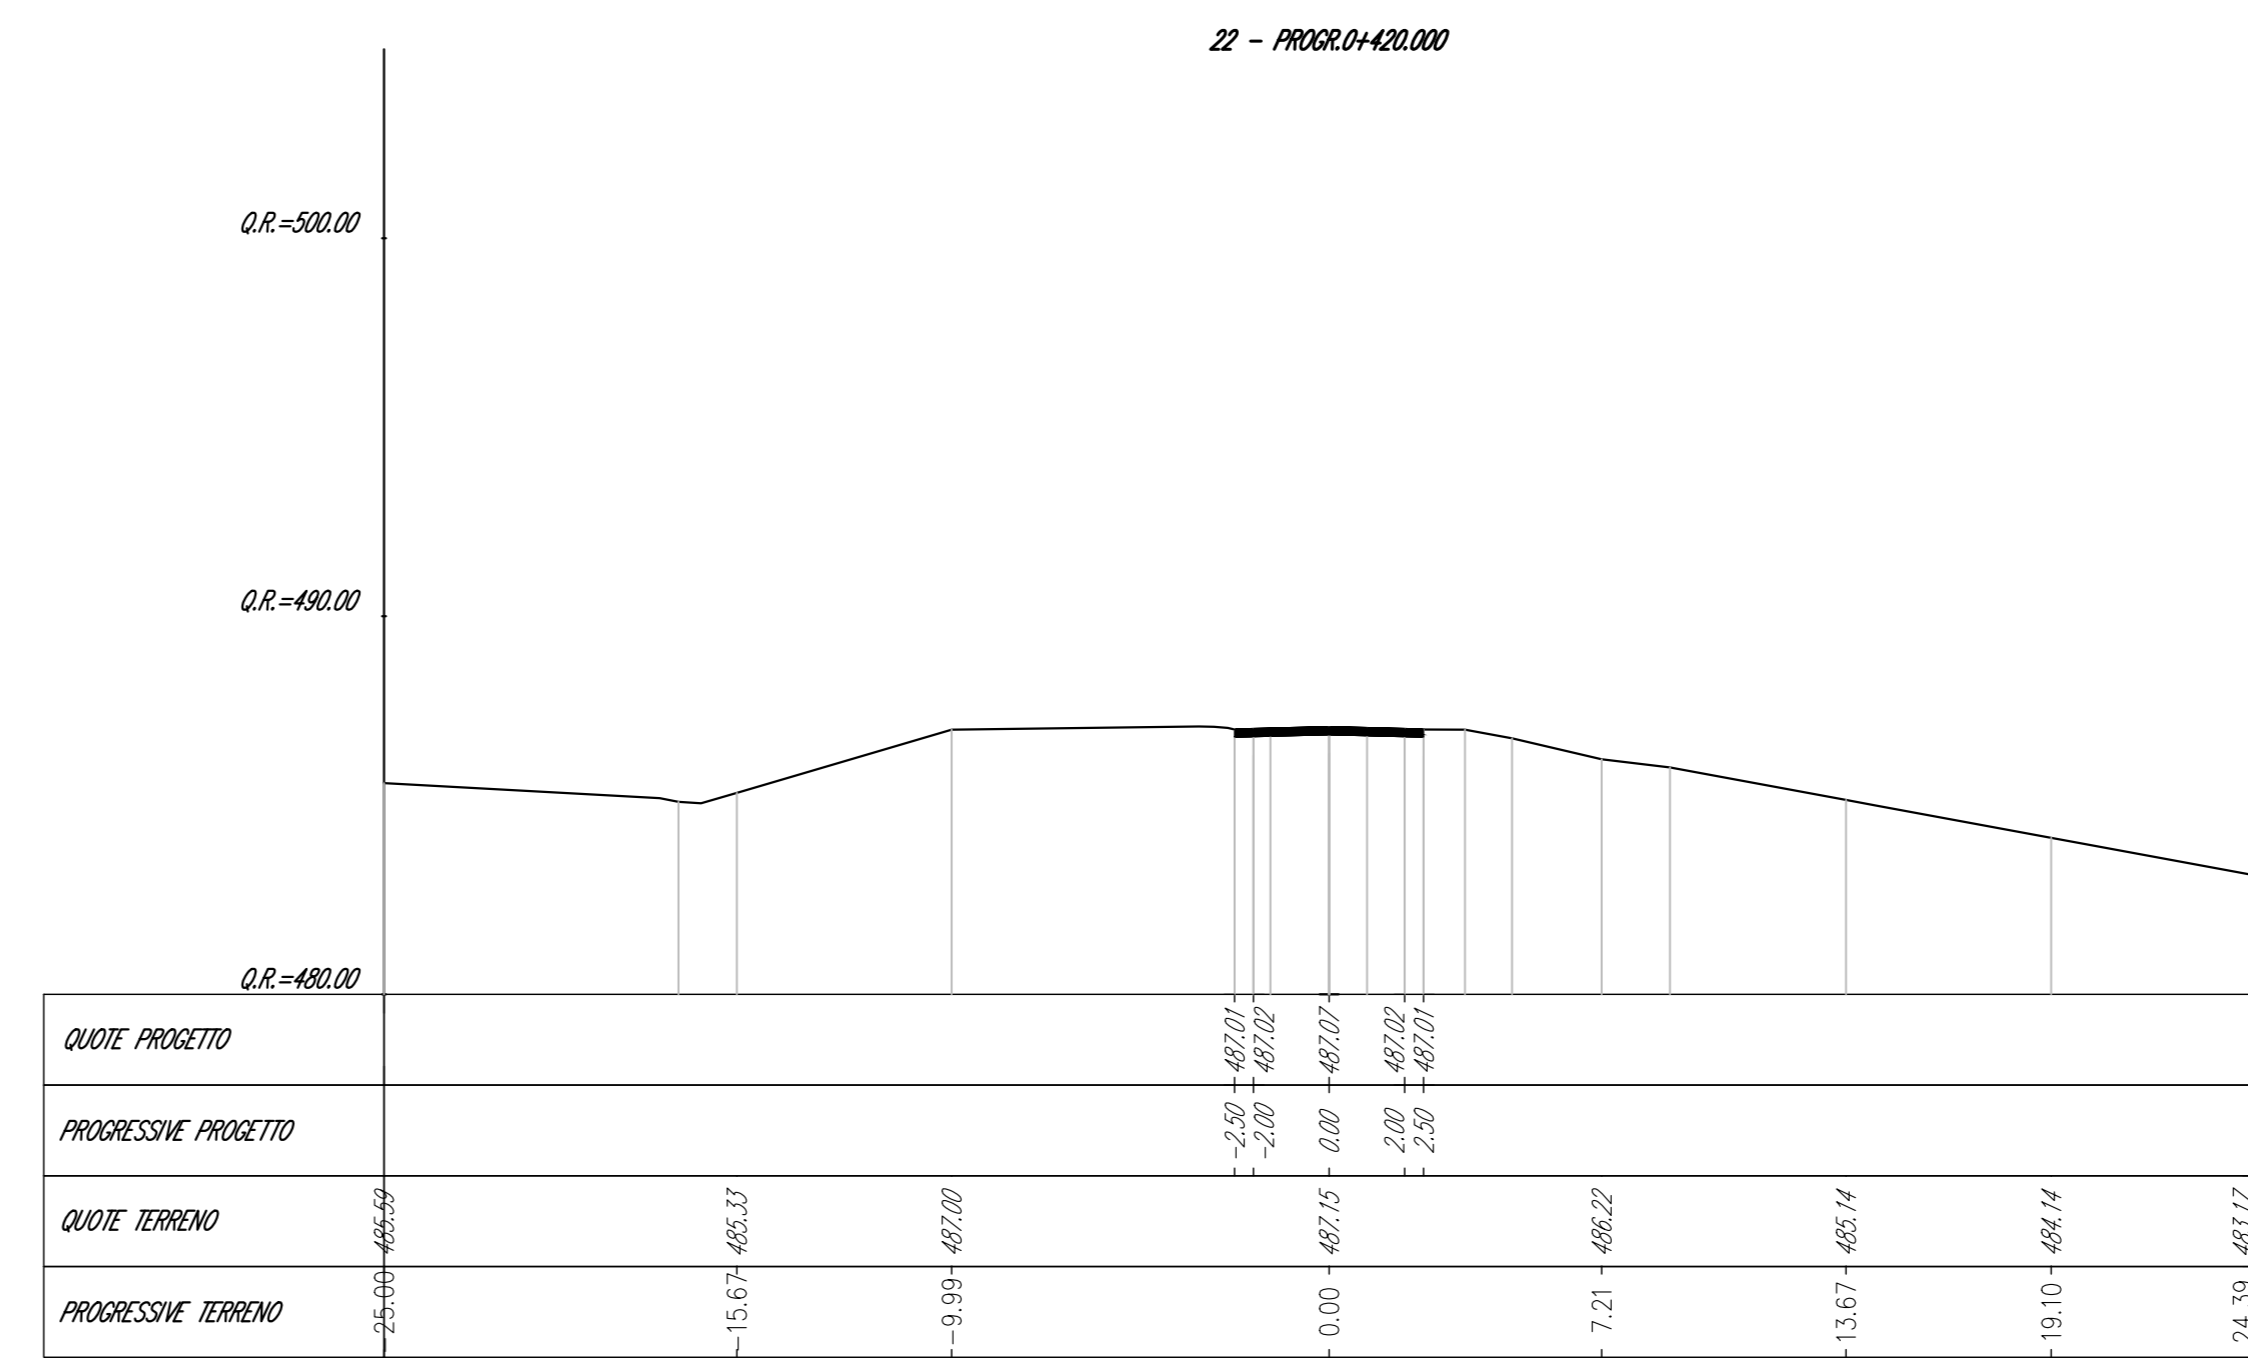



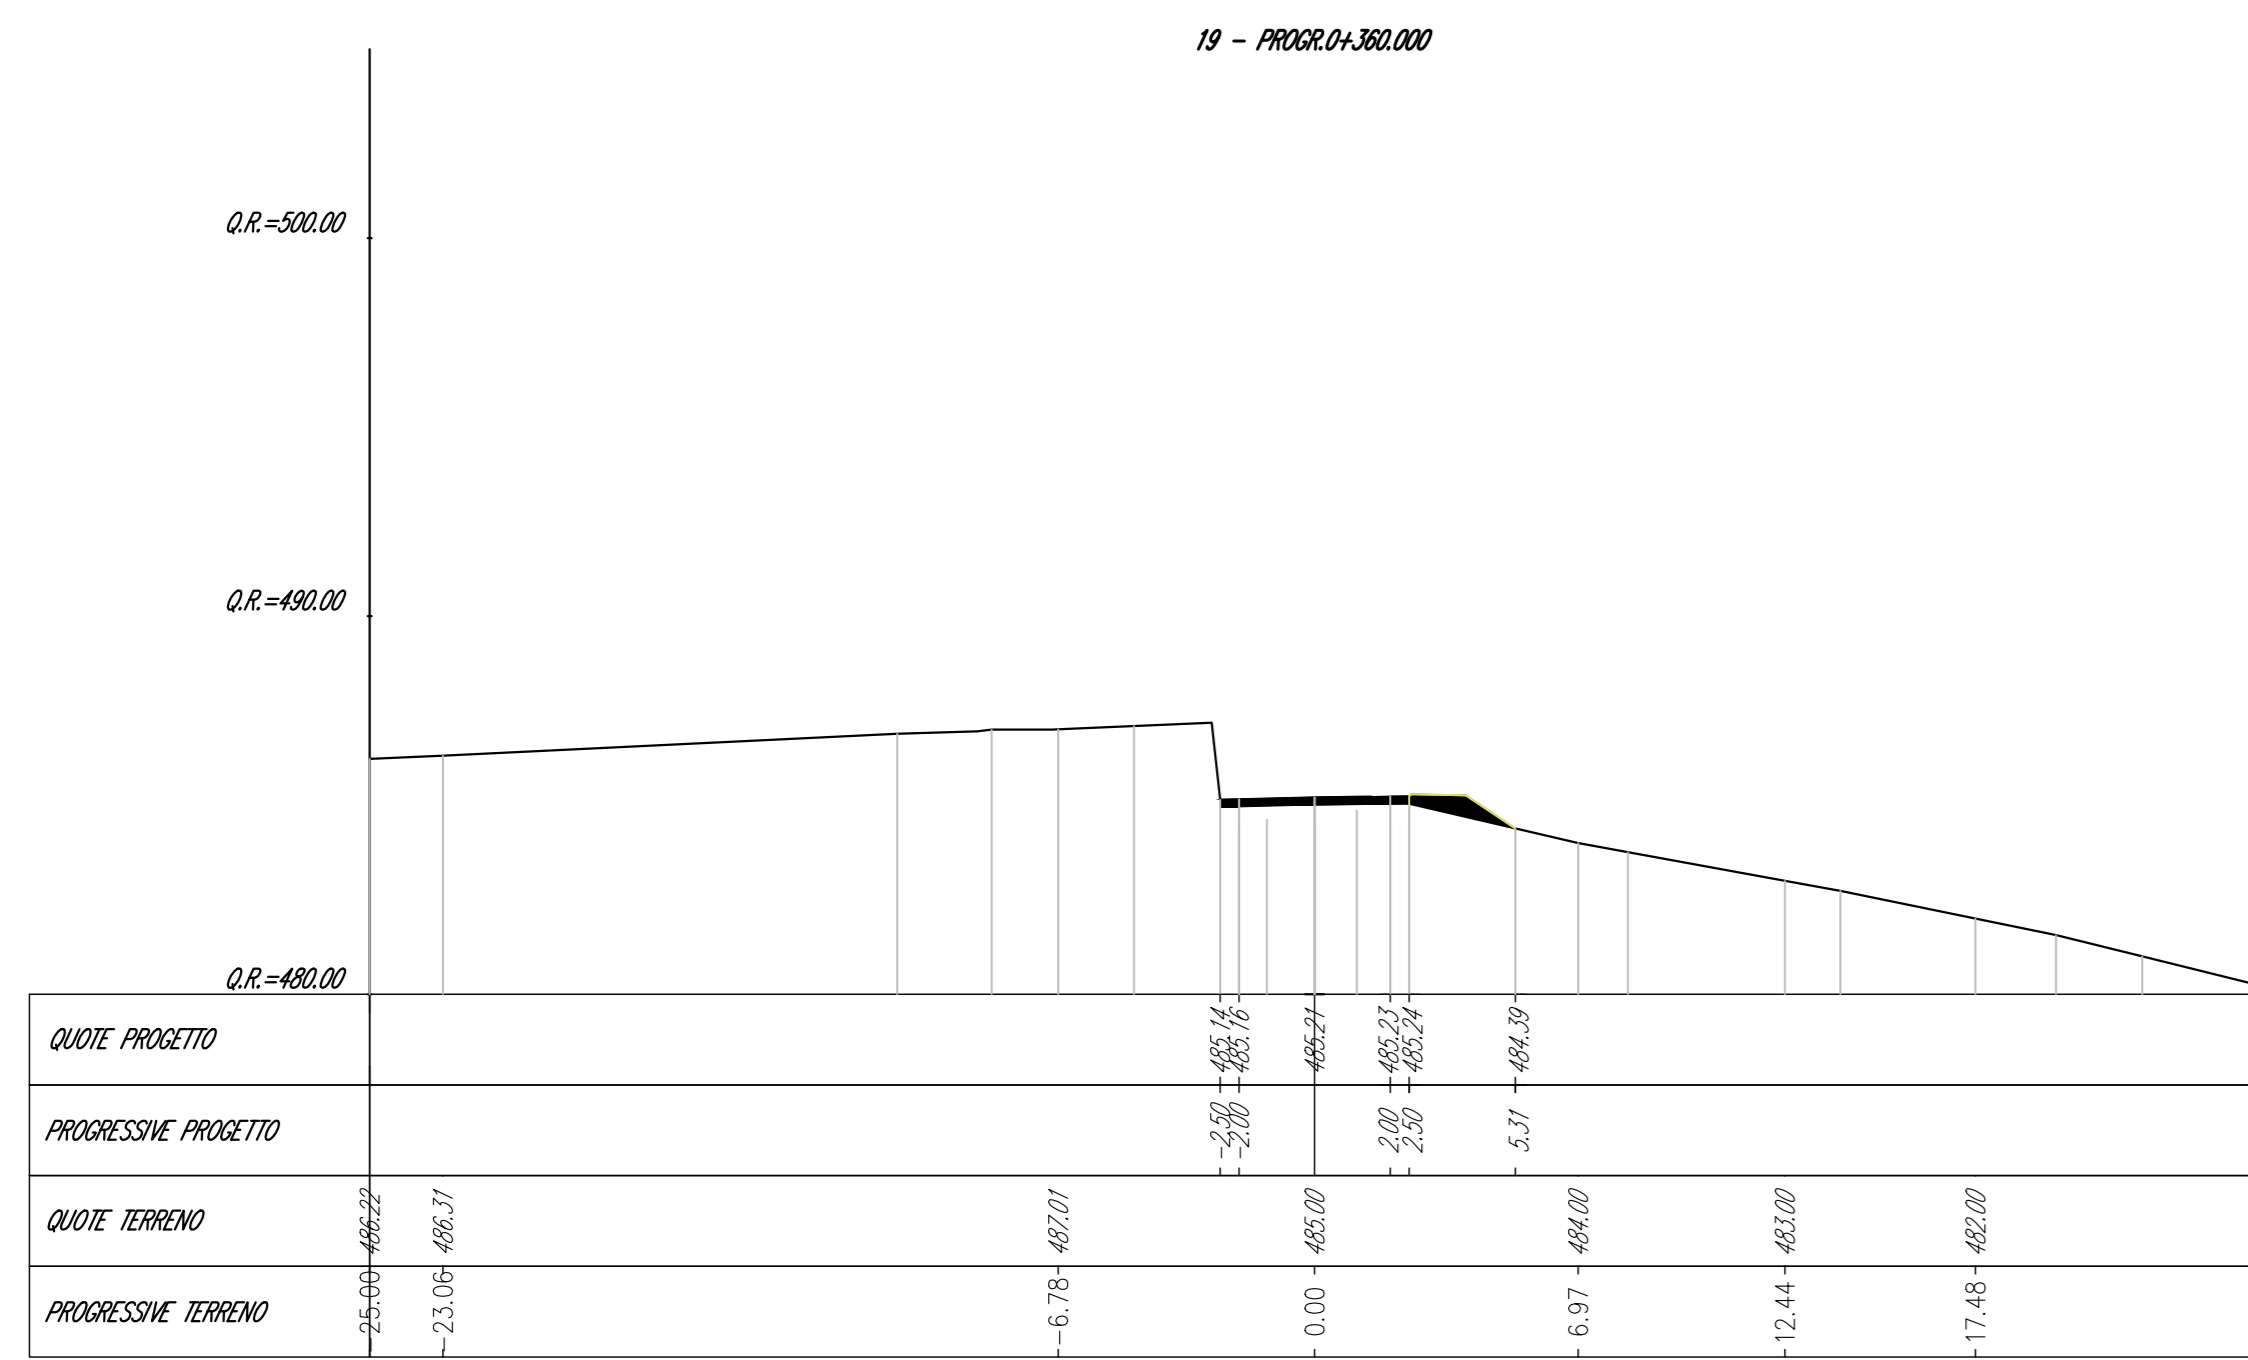



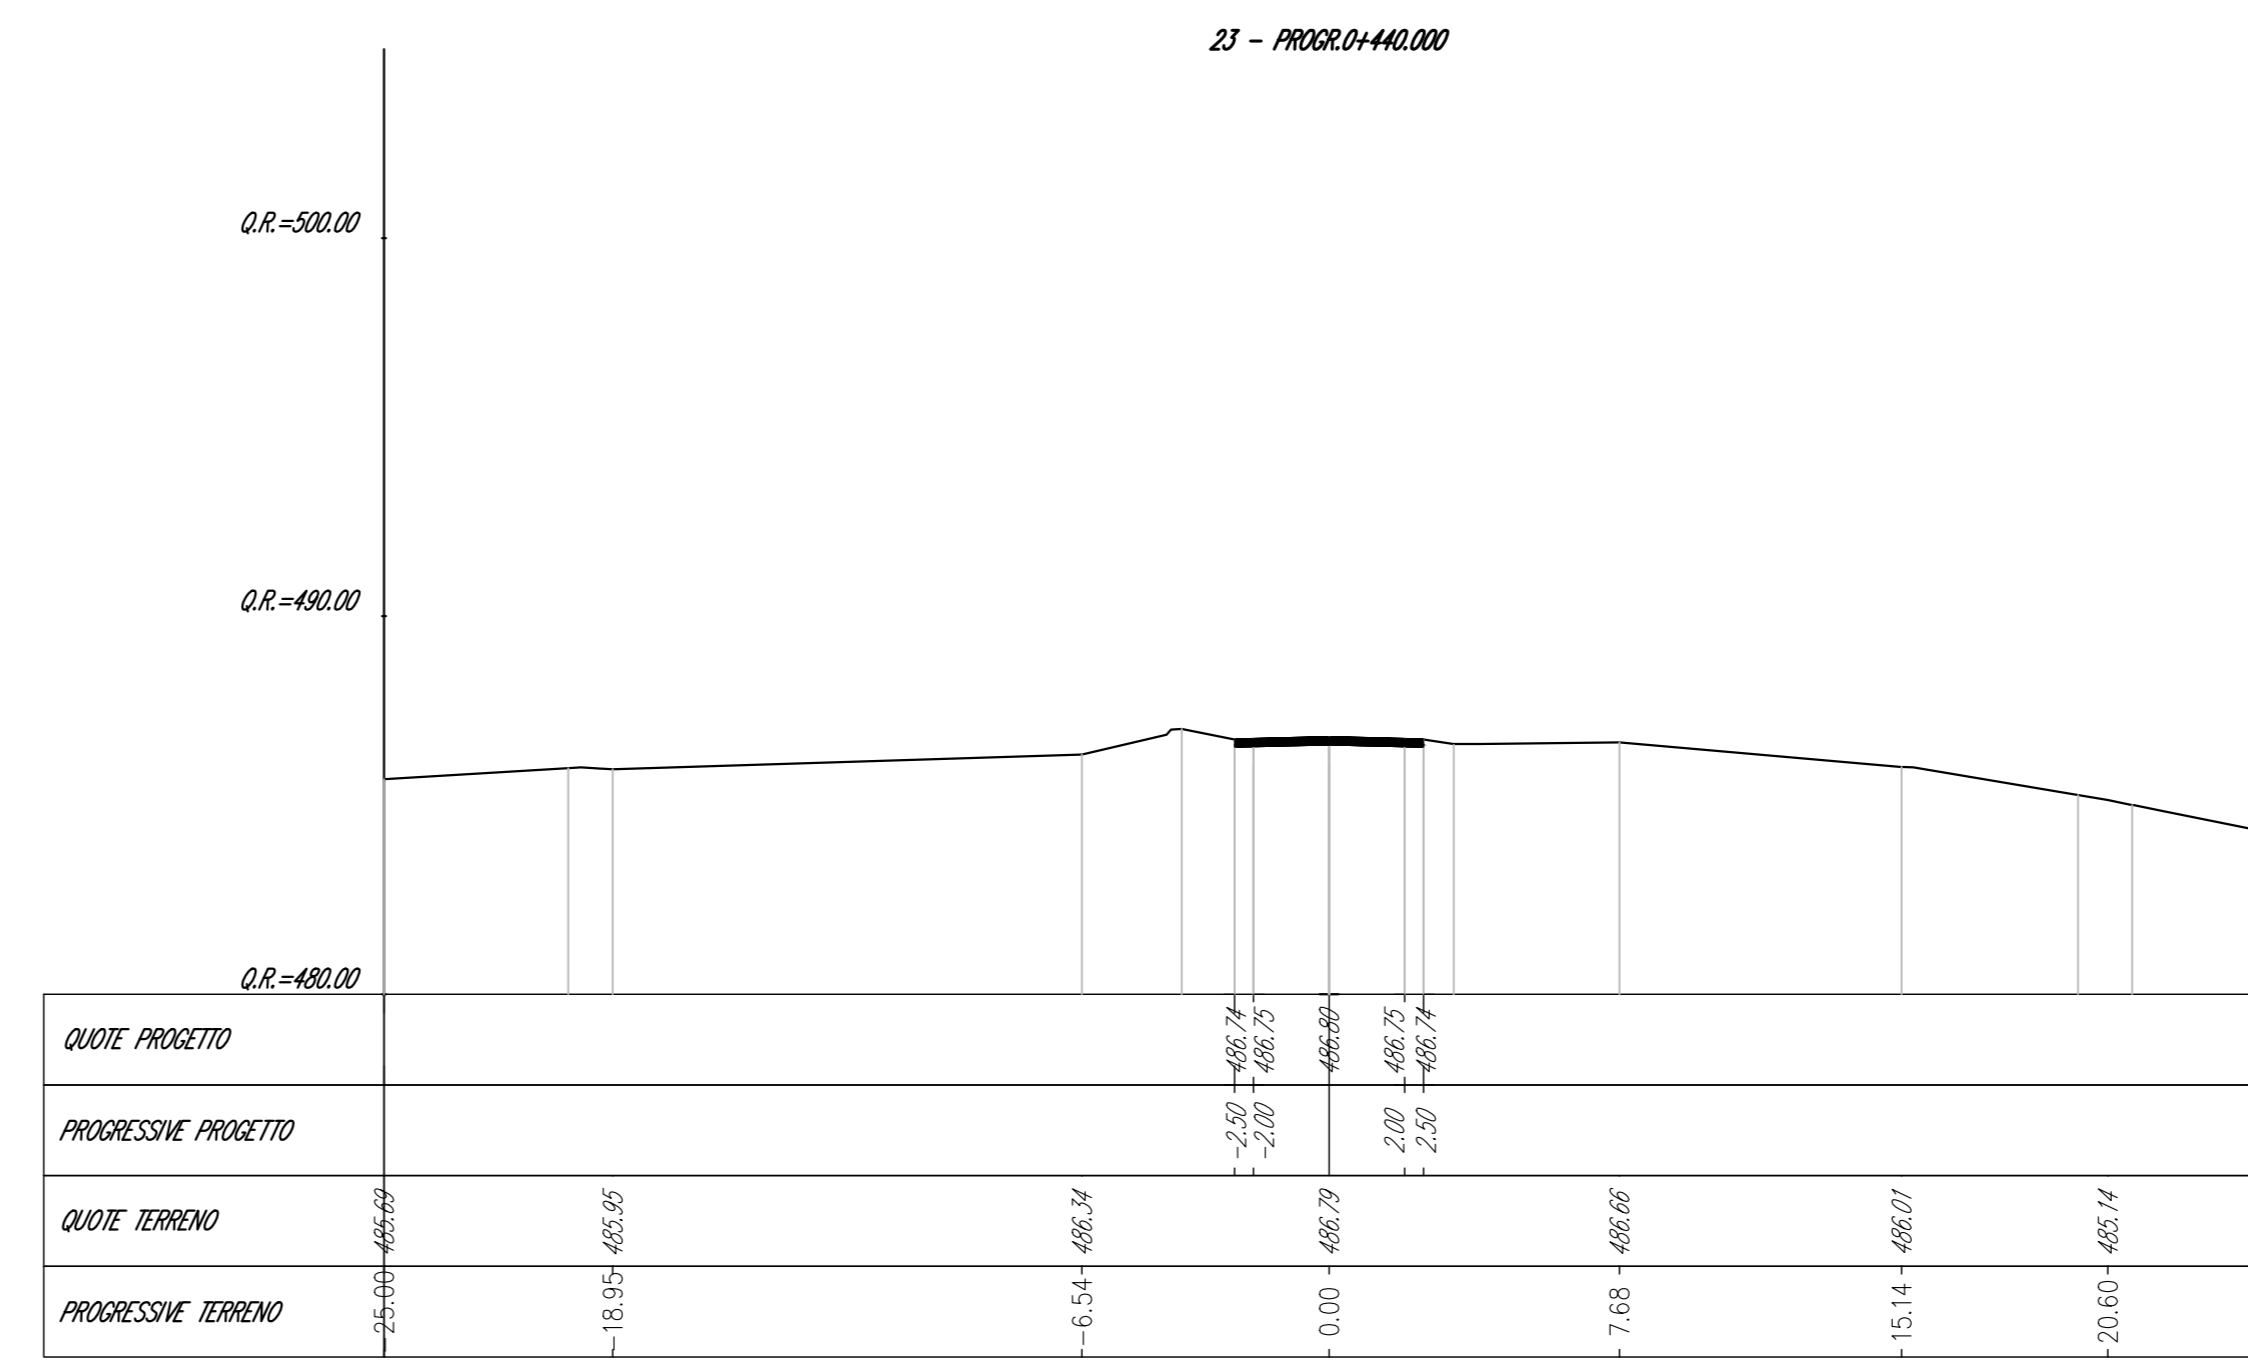


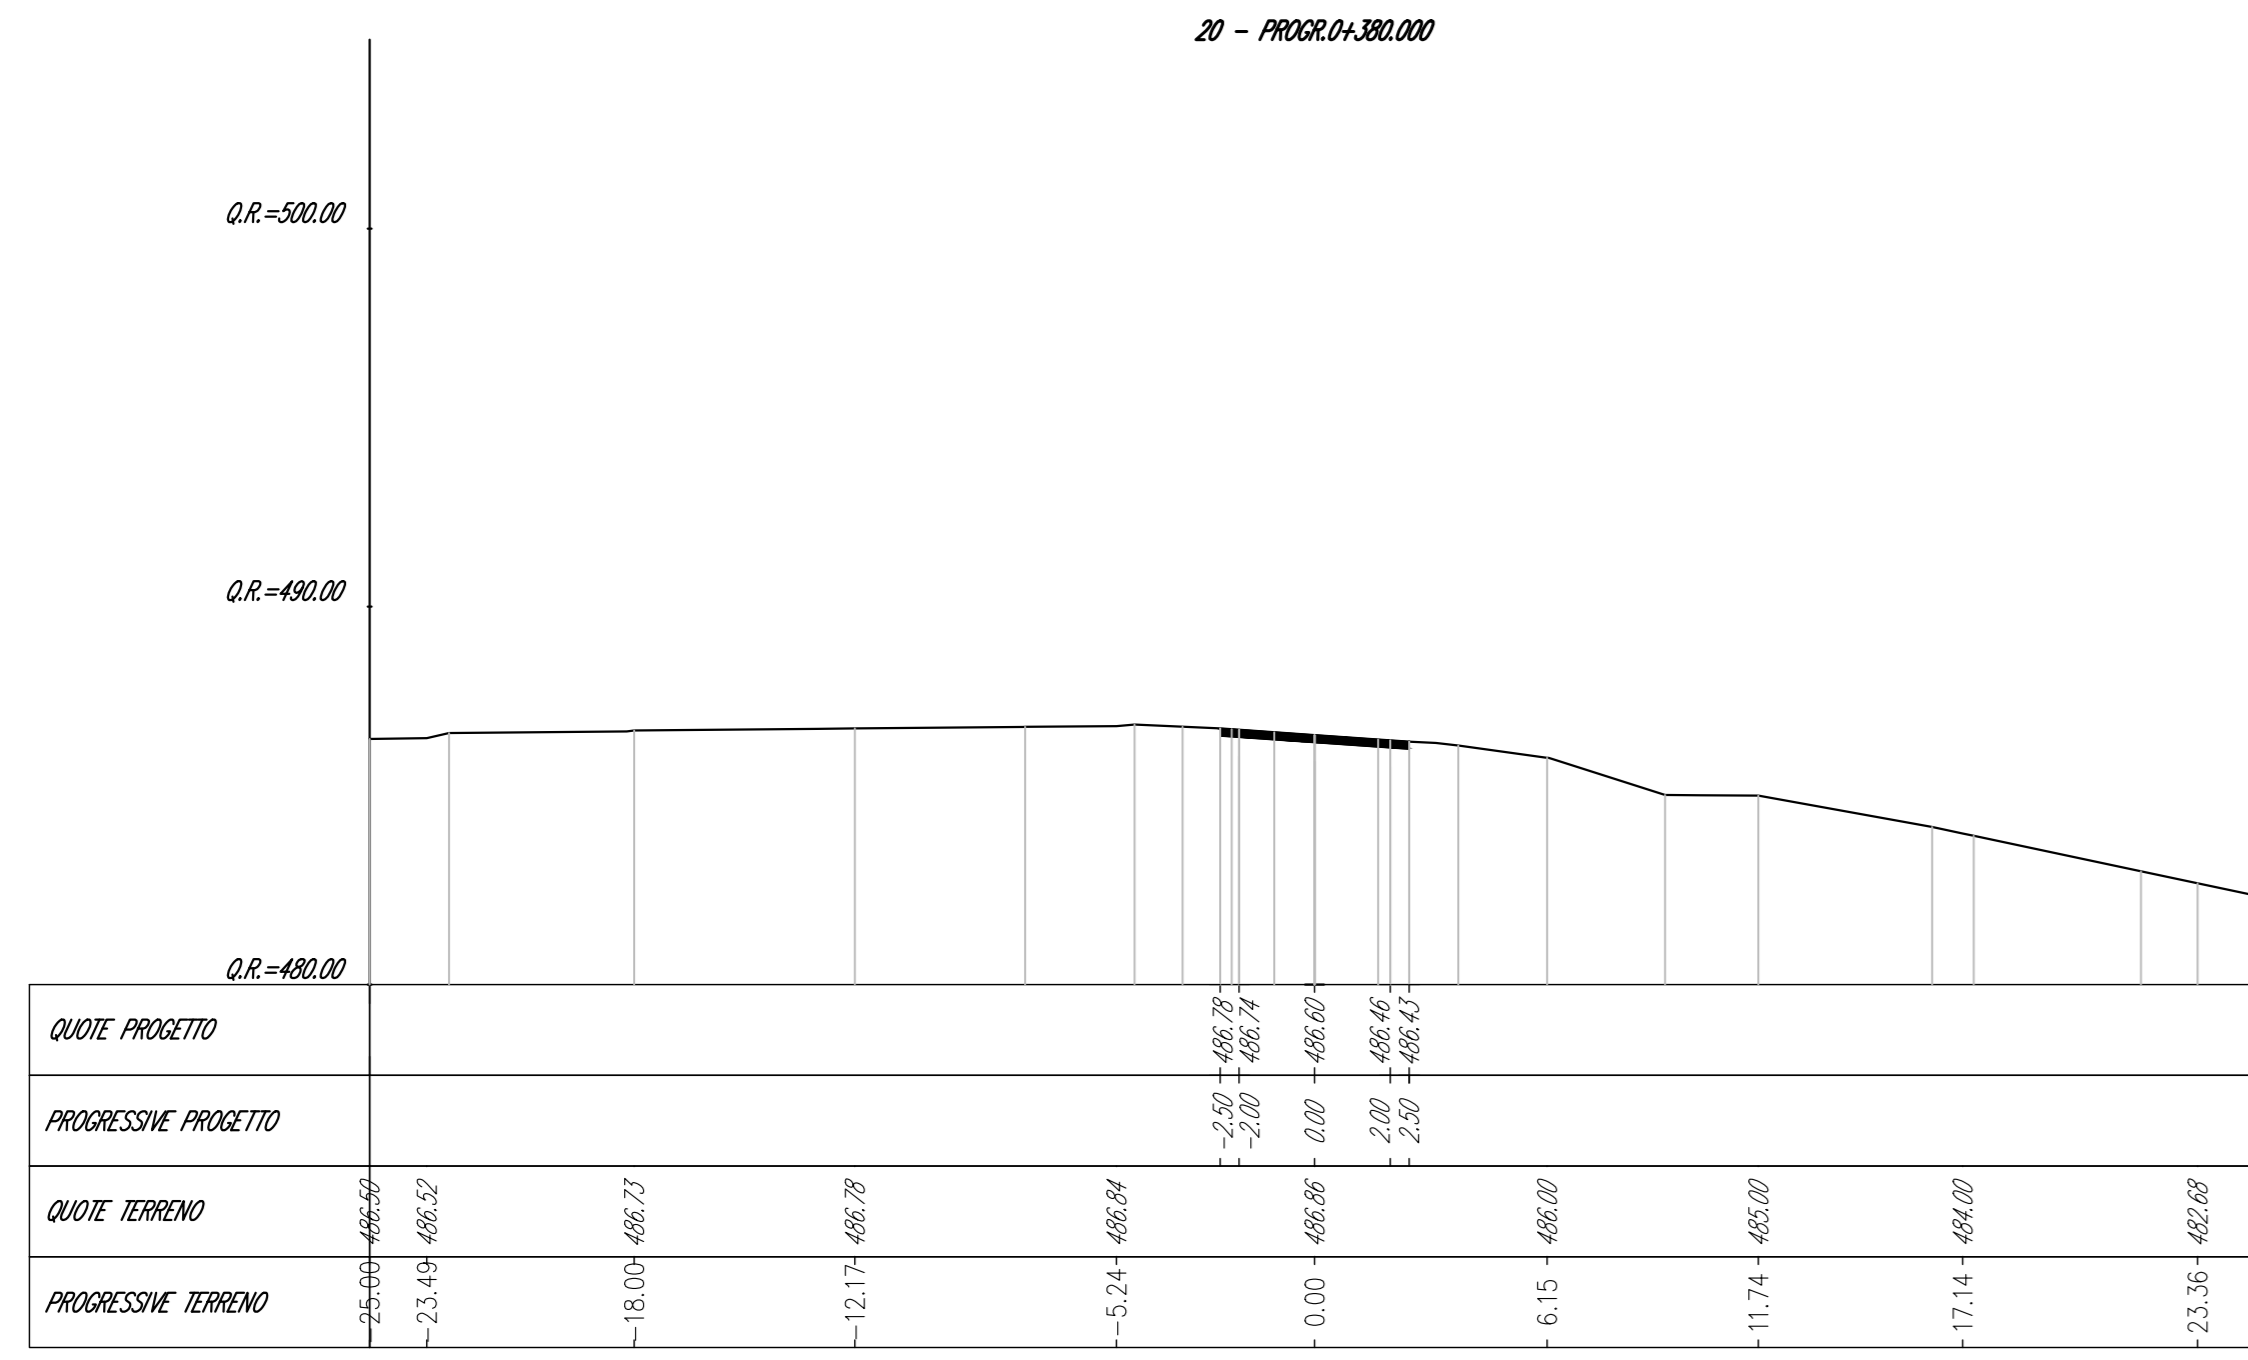

Mtl. alla prop. 0+430.00	
Materiale	Area (m ²)

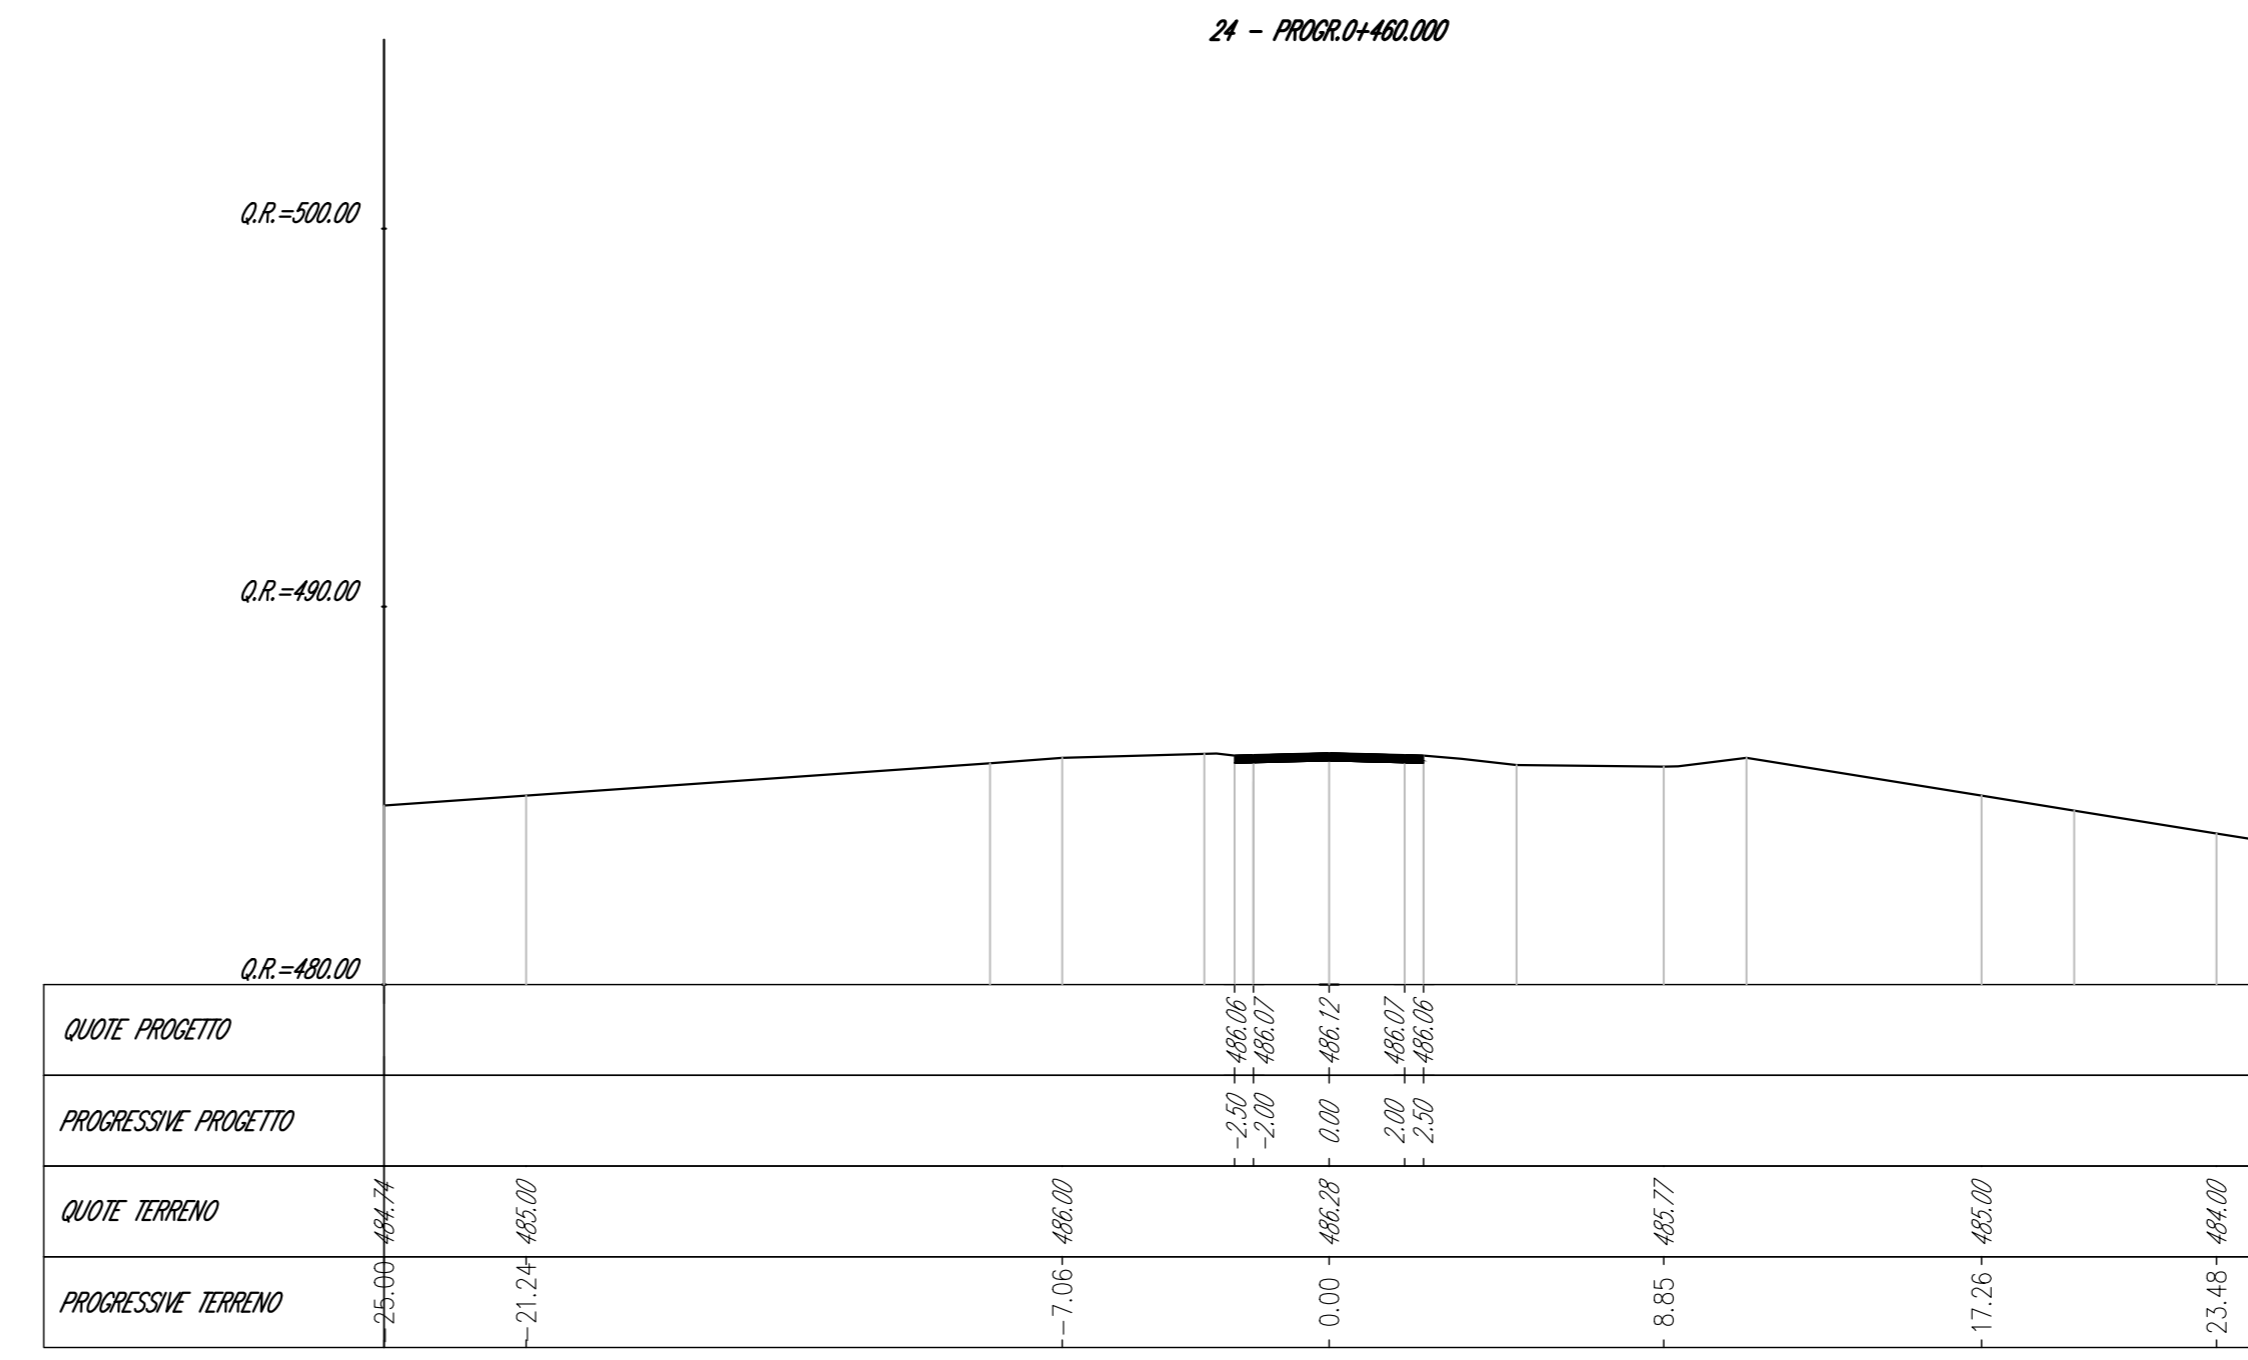

Struttura Territoriale Marche

ANAS S.p.A. - Gruppo Ferrovie dello Stato Italiane
 Società con unico socio soggetta all'attività di direzione e coordinamento di Ferrovie dello Stato Italiane S.p.A. e controllata ai sensi del D.L. 158/2001 (convertito con L. 178/2002)
 Via Montebello, 10 - 00188 Roma - Tel. +39 06 44461 - Fax +39 06 4450224
 Pagine Web: www.ferrovie.it
 Cap. Soc. Euro 2.289.982.000,00 - I.C. R.E.A. 1034951 - P.IVA 02133891003 - C.F. 8020545087

S.S. 78 "SARNANO - AMANDOLA"
 LAVORI DI ADEGUAMENTO E/O MIGLIORAMENTO TECNICO FUNZIONALE DELLA SEZIONE STRADALE IN T.S. E POTENZIAMENTO DELLE INTERSEZIONI - 1° STRALCIO

PROGETTO DEFINITIVO

IMPRESA ESECUTRICE: **bruno teodoro** GRUPPO DI LAVORO ANAS
 PROGETTAZIONE: **TECH PROJECT De'gnis** RESPONSABILE DEI LAVORI
 IL PROGETTISTA: **Ing. Valerio BALZOTTI** RESPONSABILE DELLA SICUREZZA IN FASE DI PROGETTAZIONE: **Ing. Valerio BALZOTTI** RESPONSABILE DEL PROCEDIMENTO: **Ing. Marco MARCONI**
 N. ELABORATO: **D317** CAPITOLO D3 - VIABILITÀ SECONDARIA SEZIONI TRASVERSALI VS08-TAV.12 di 18
 CODICE PROGETTO: **D317_P03P03TRASZ12_A.dwg** NOME FILE: **D317_P03P03TRASZ12_A.dwg** REVISIONE: **A** SCALA: **1:200**
 CODICE ELAB.: **P03P03TRASZ12**

REV.	DESCRIZIONE	DATA	REDATTO	VERIFICATO	APPROVATO
A	PRIMA EMISSIONE	GENNAIO 2023	ING. ENRICO ROMANOU	ING. GIANCARLO TANZI	ING. VALERIO BALZOTTI