



Materiale	Area (m ²)
Scavo	0,00
Rivesto	0,00
Asfalto	0,00
Armamento	0,00
Finestra pavimentazione	0,00


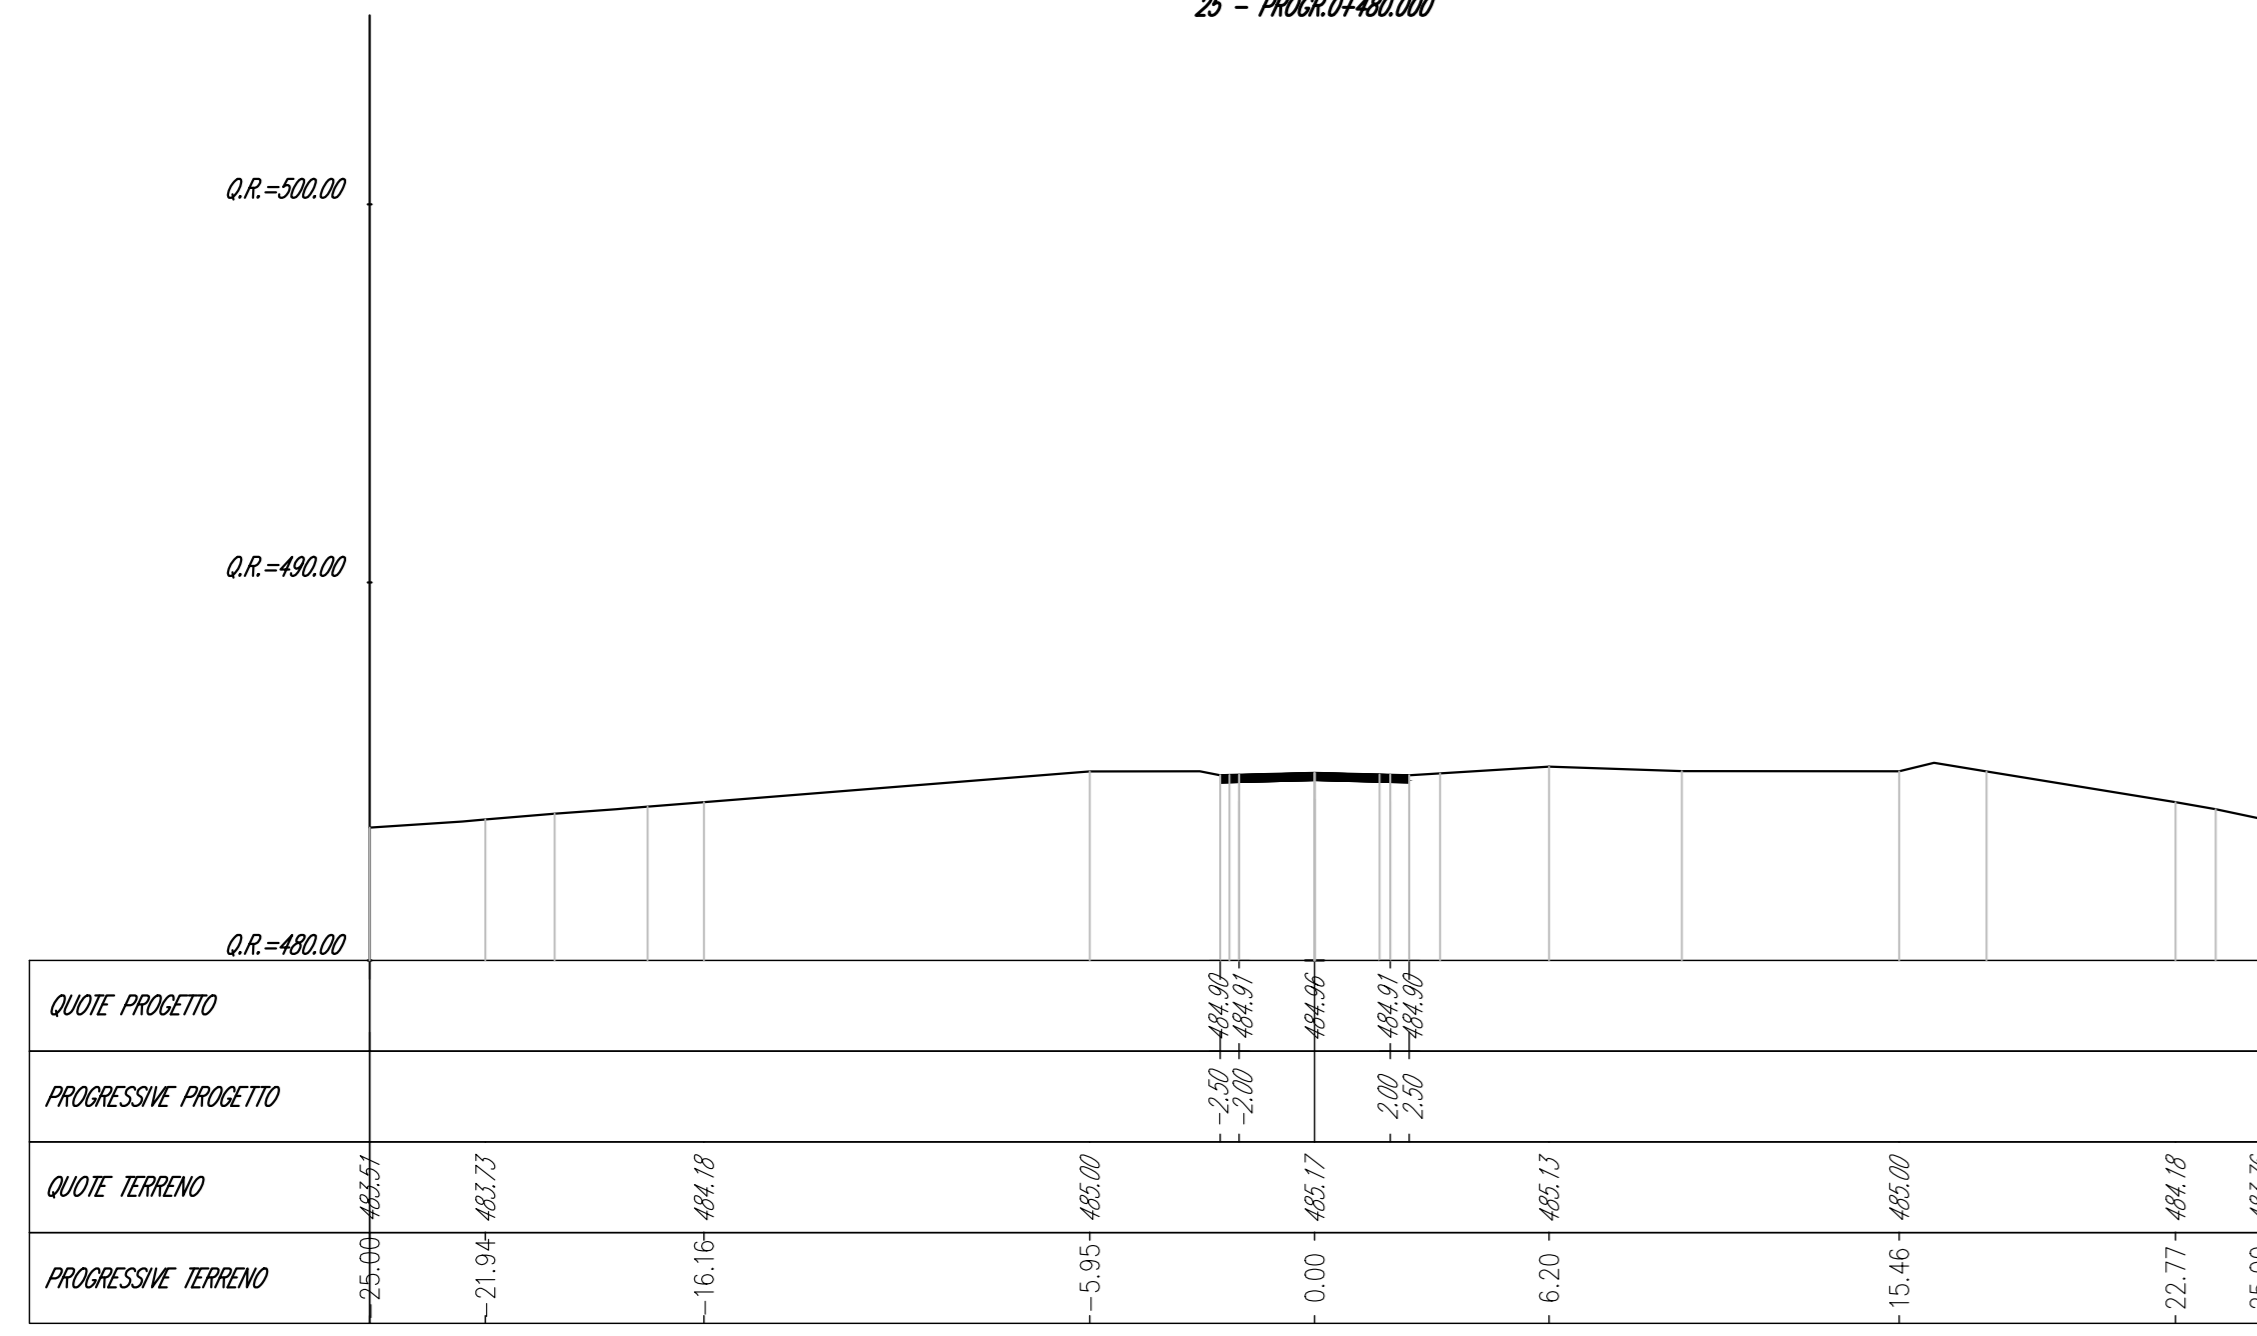


Materiale	Area (m ²)
Scavo	4,47
Rivesto	0,00
Asfalto	0,00
Armamento	1,50
Finestra pavimentazione	1,50


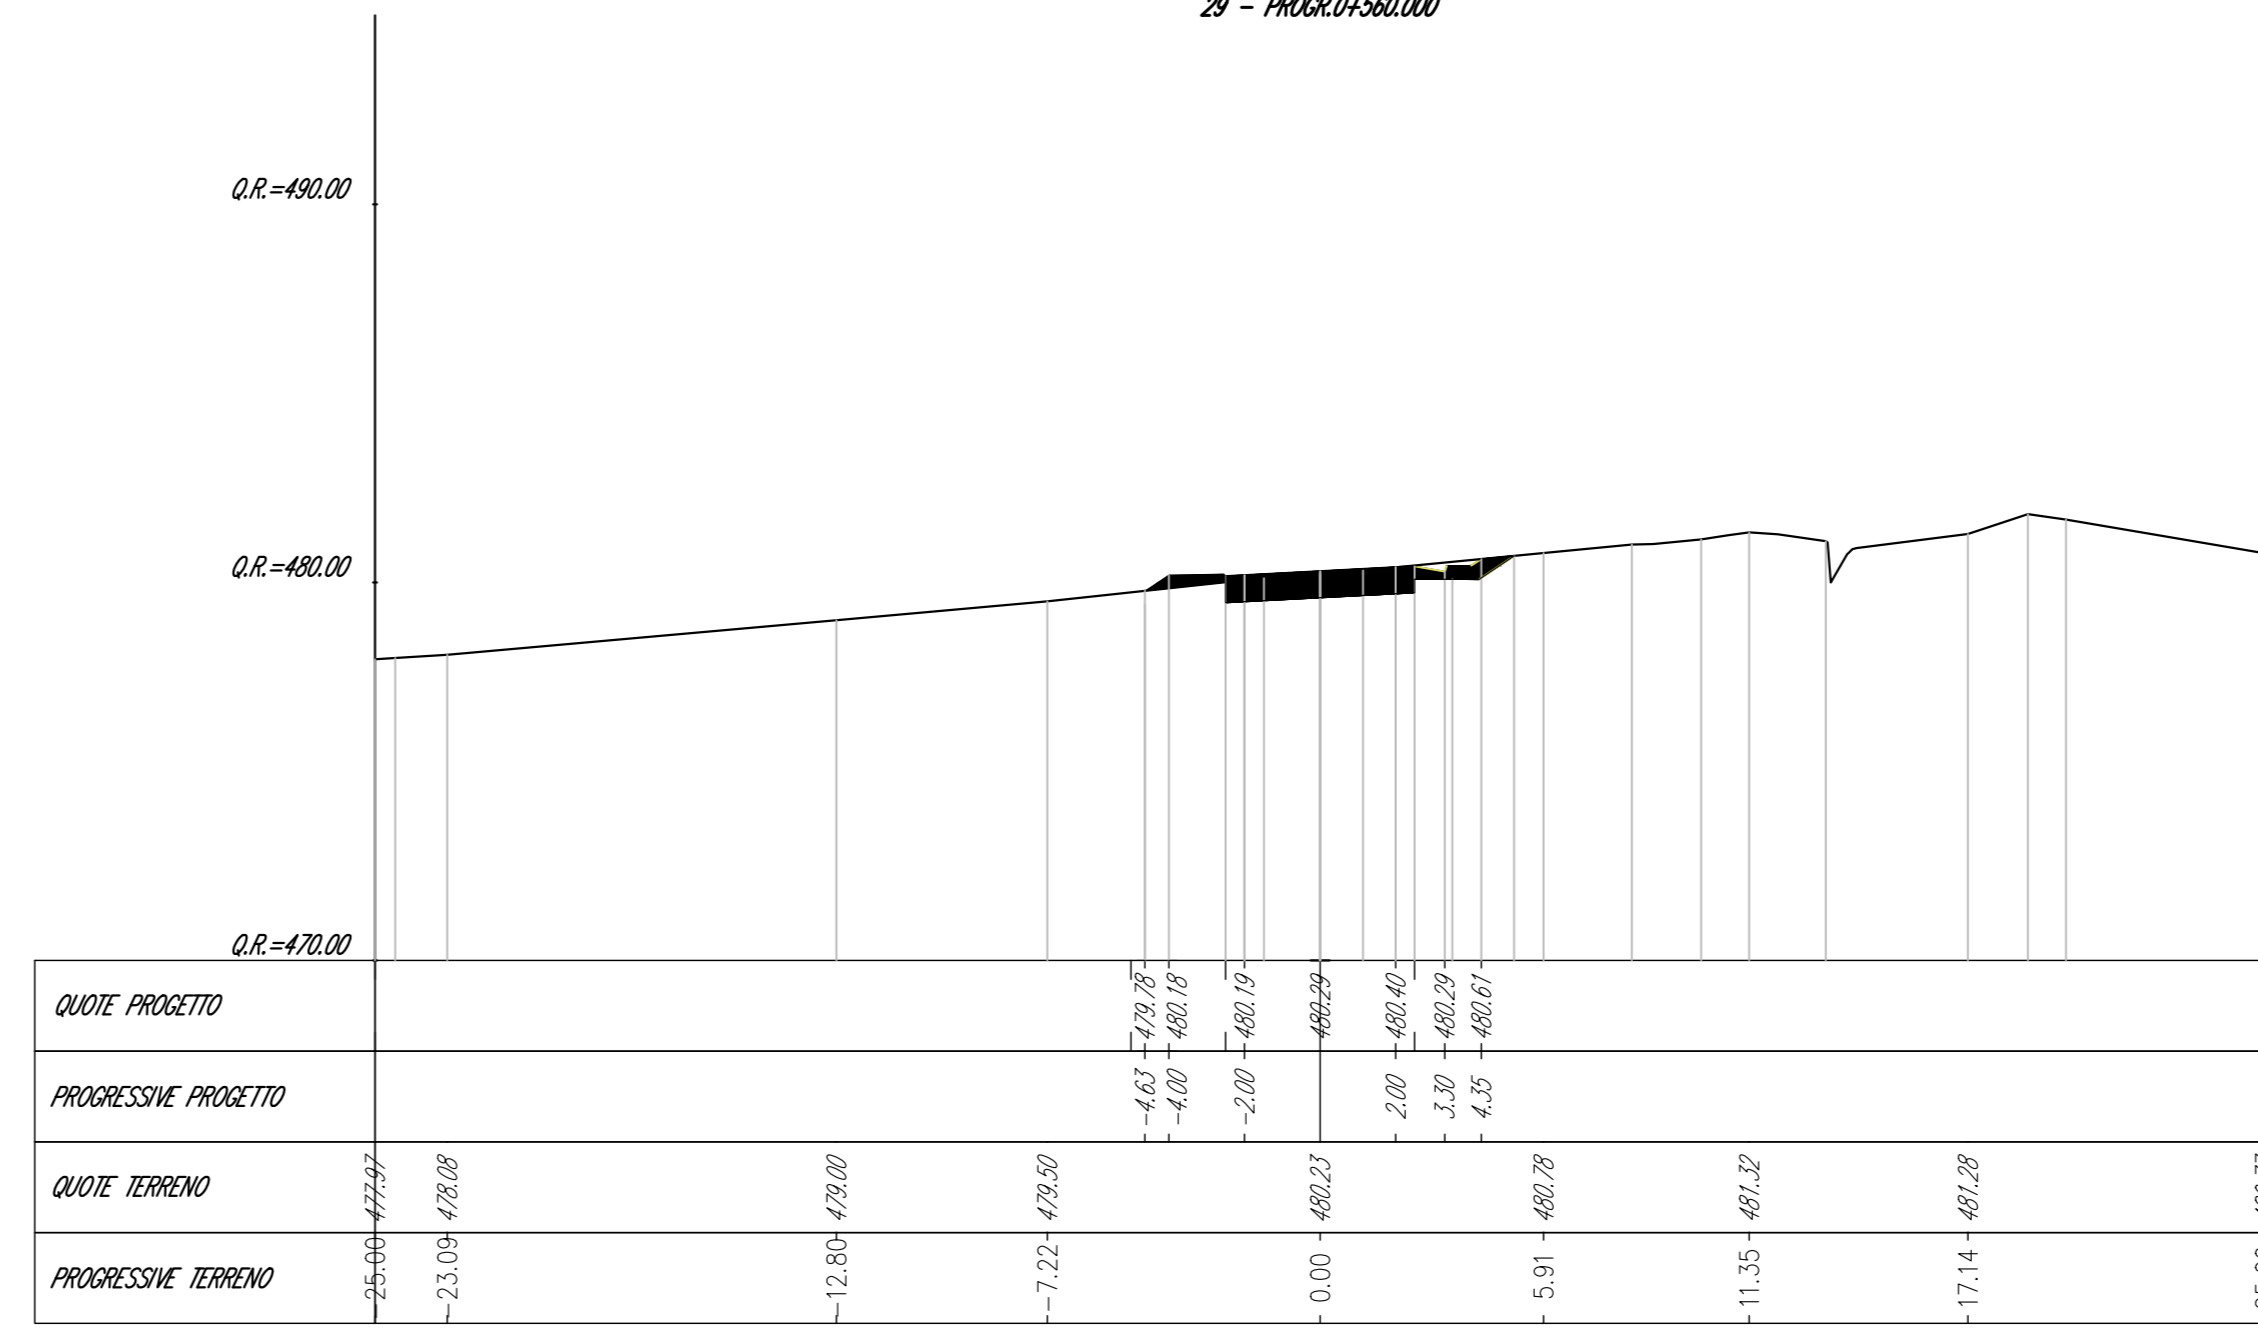


Materiale	Area (m ²)
Scavo	0,00
Rivesto	0,00
Asfalto	0,00
Armamento	0,00
Finestra pavimentazione	0,00


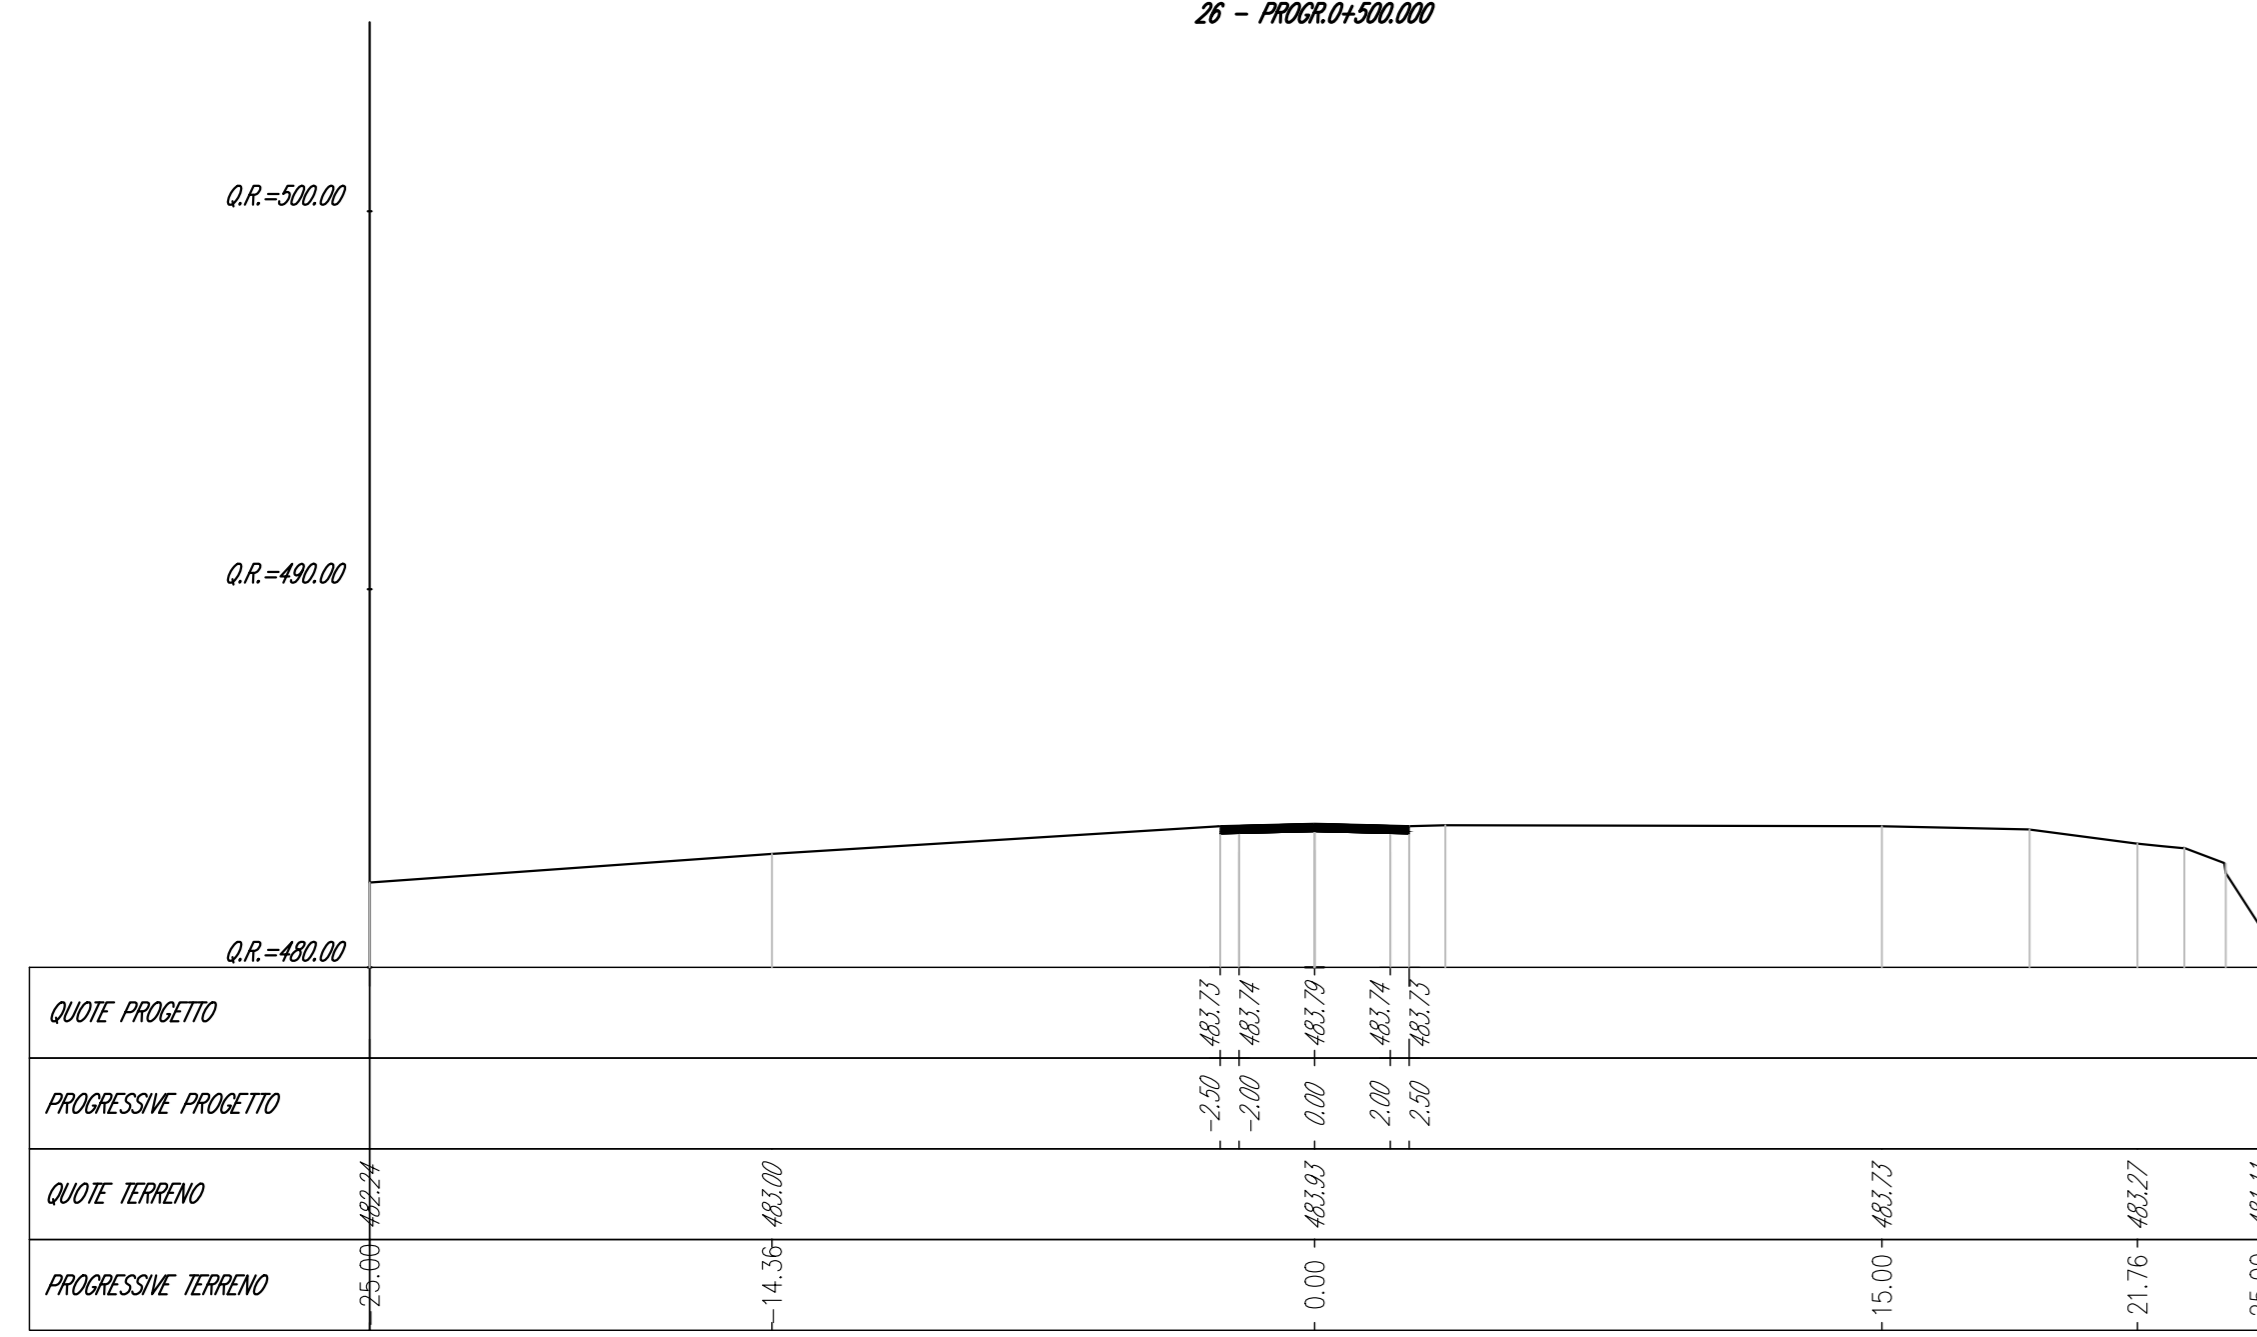


Materiale	Area (m ²)
Scavo	4,47
Rivesto	0,00
Asfalto	0,00
Armamento	1,50
Finestra pavimentazione	1,50


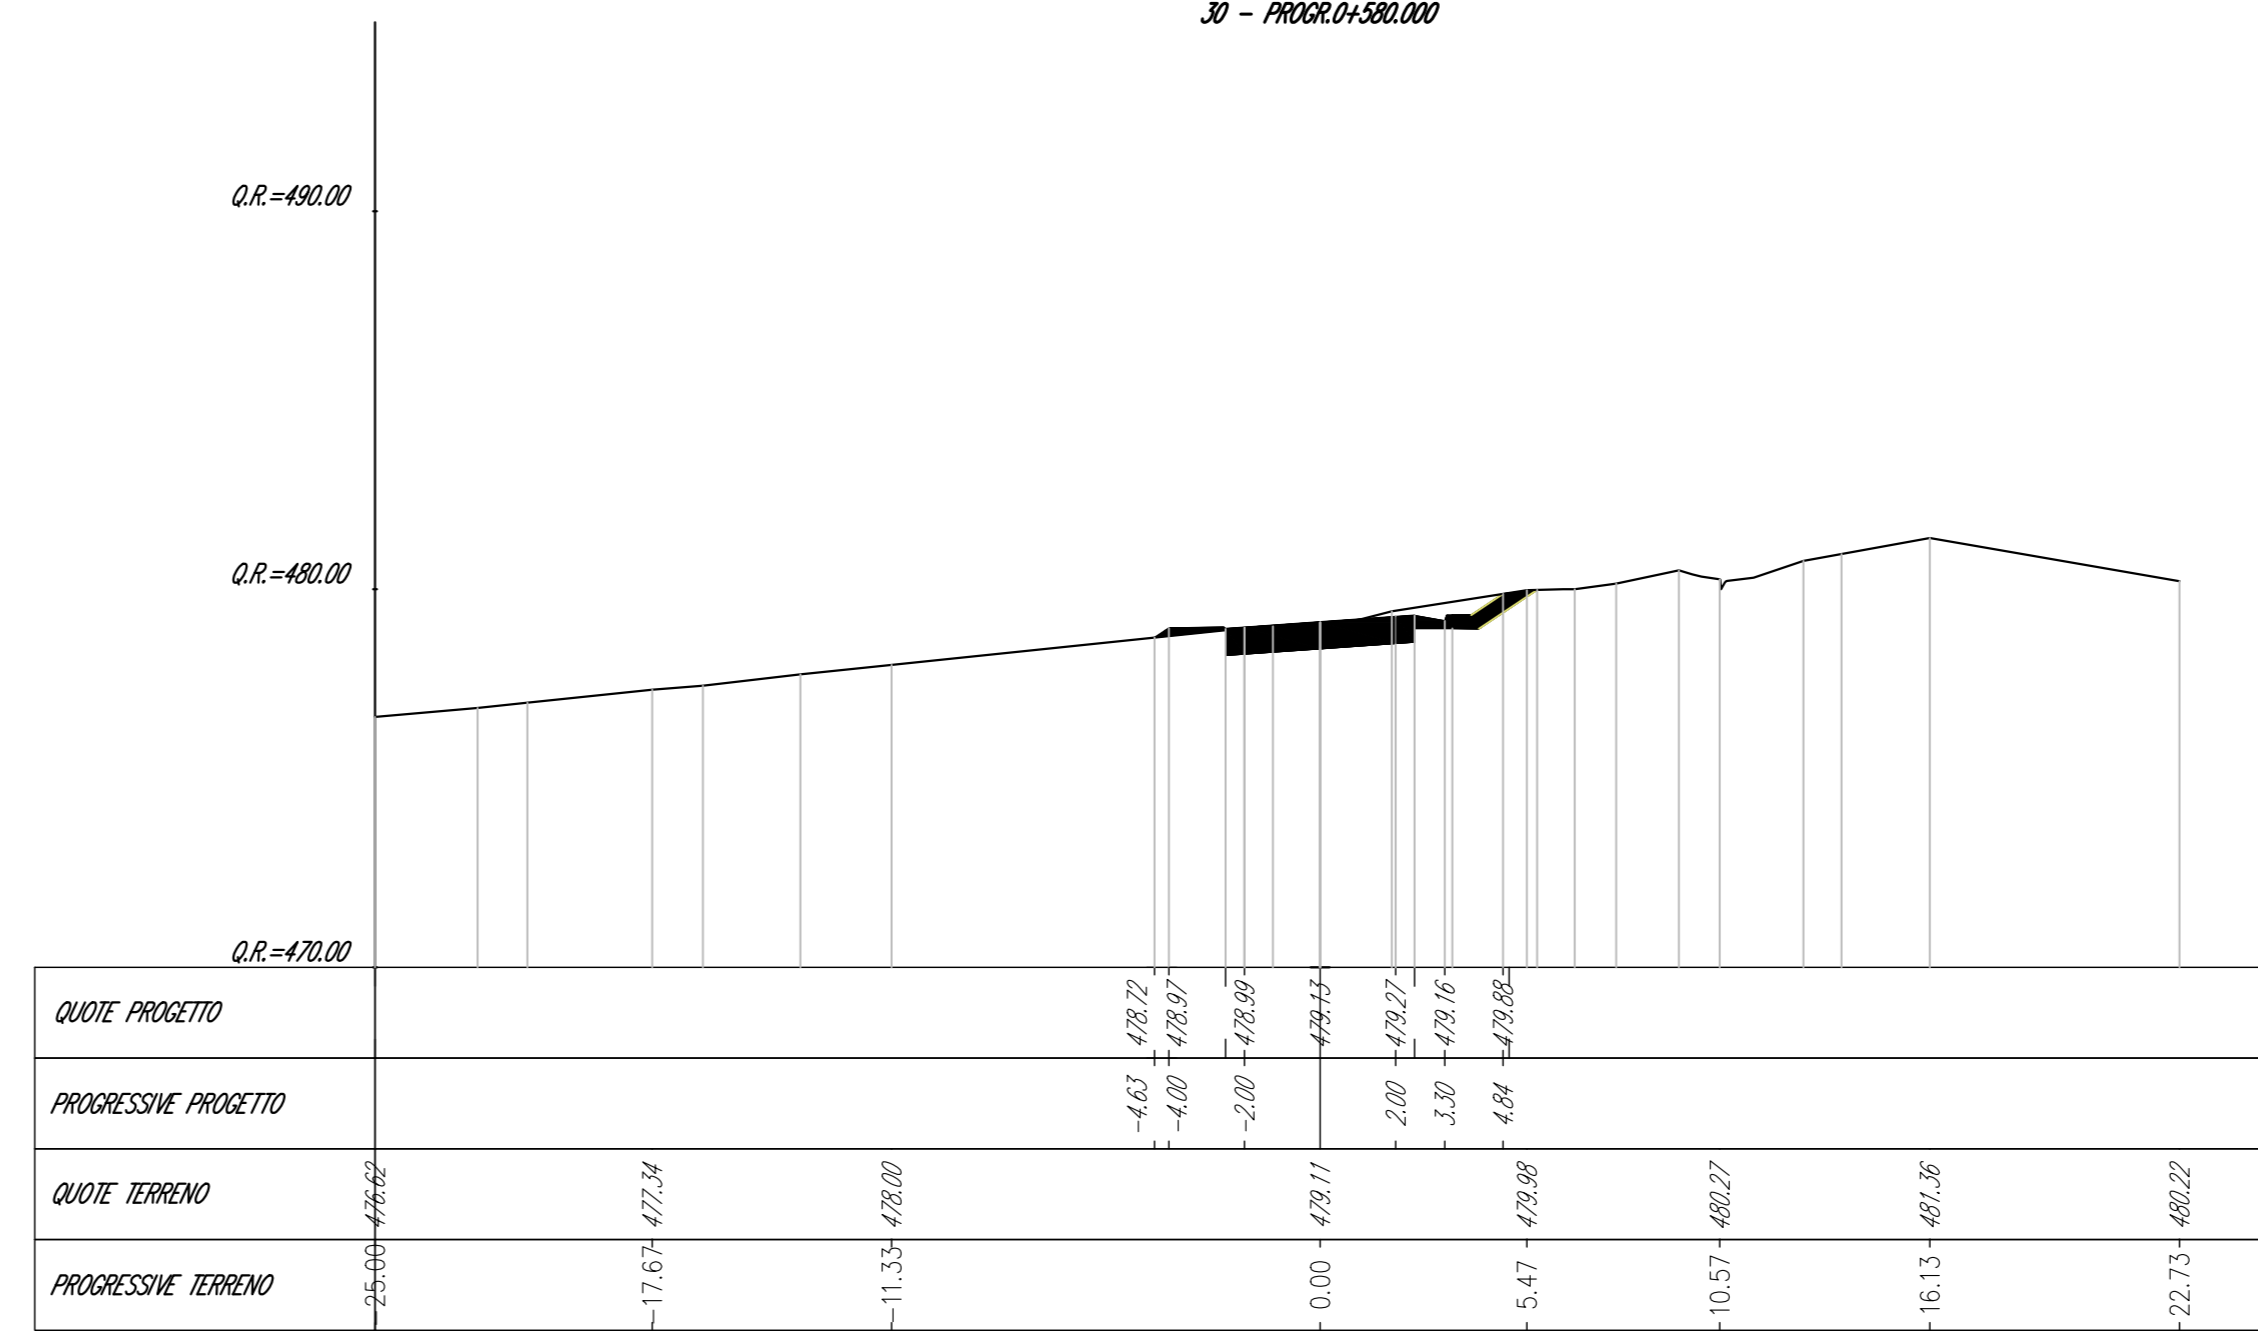




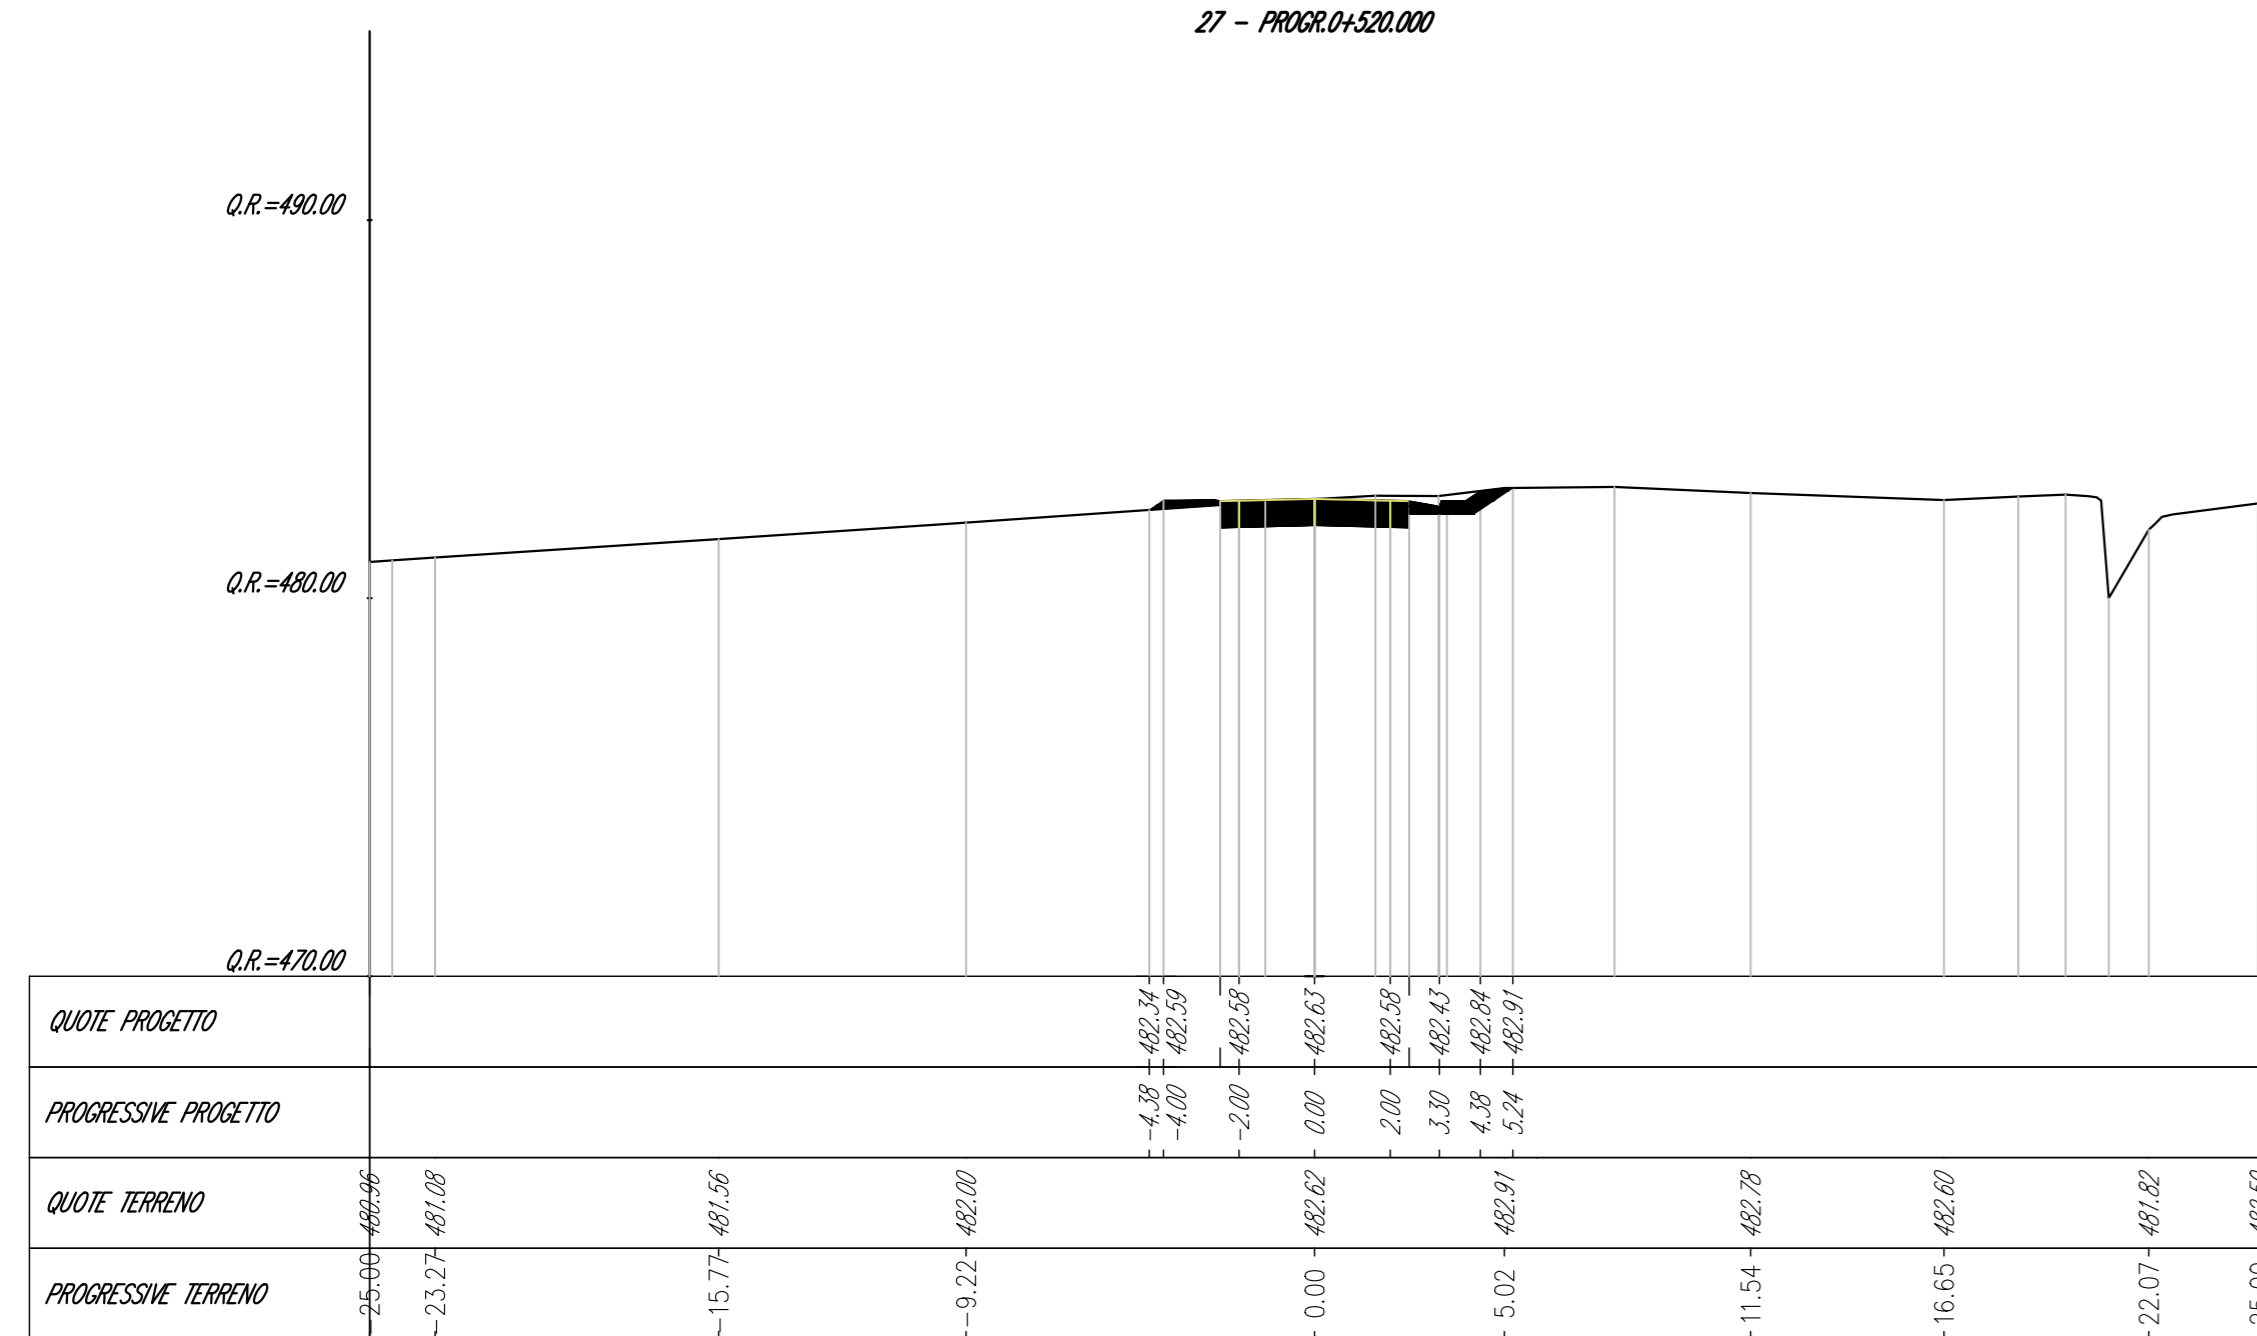




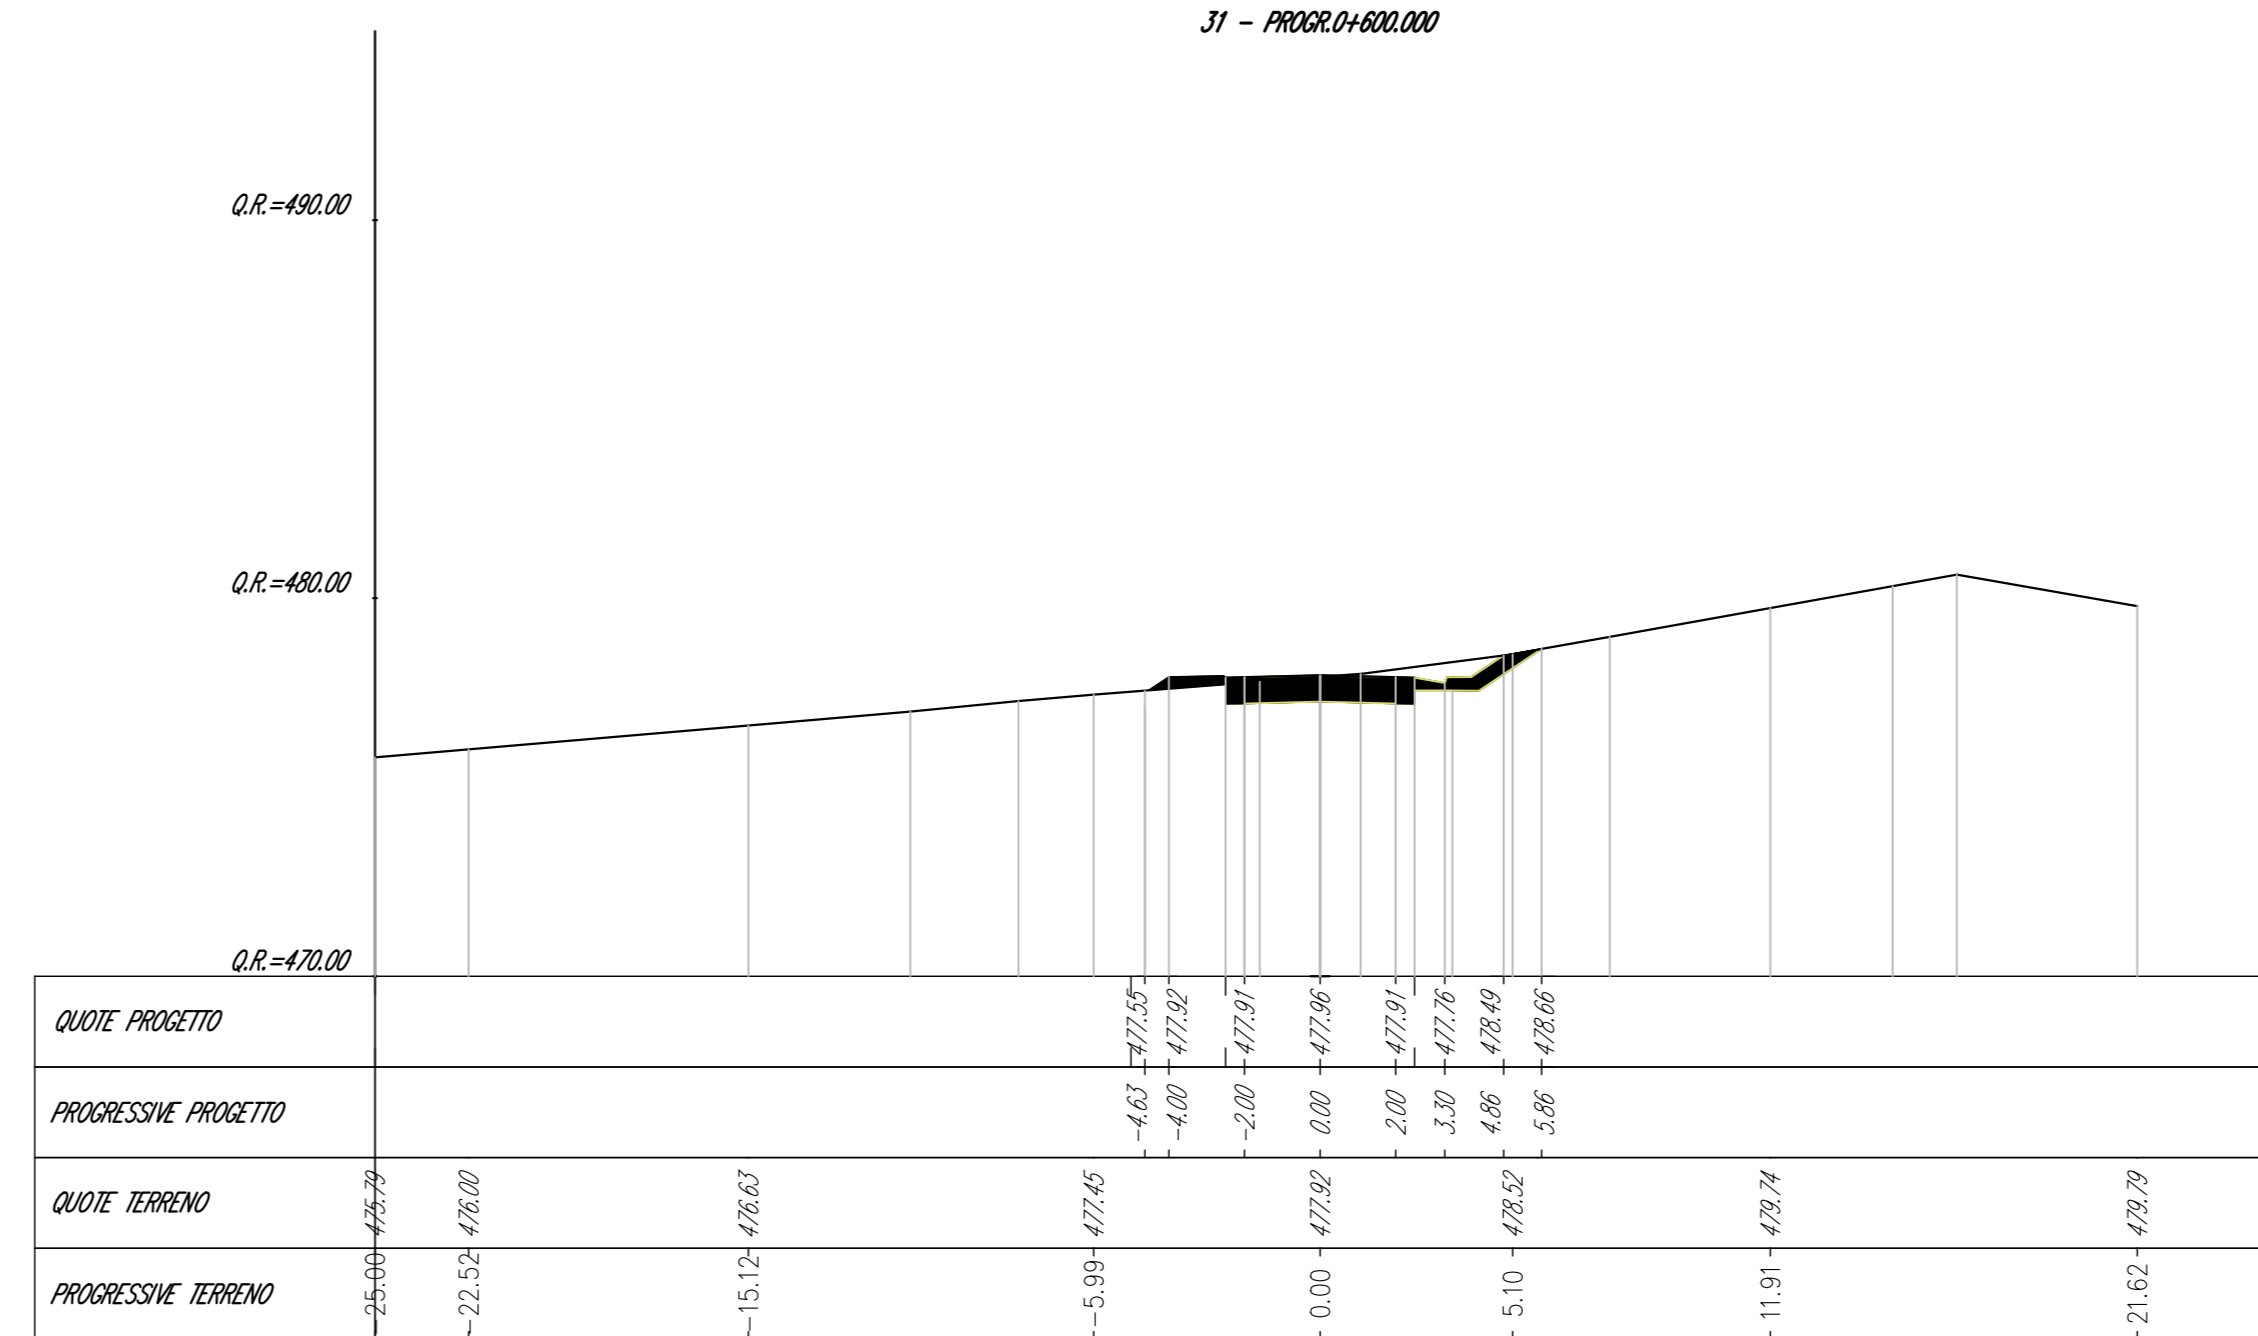




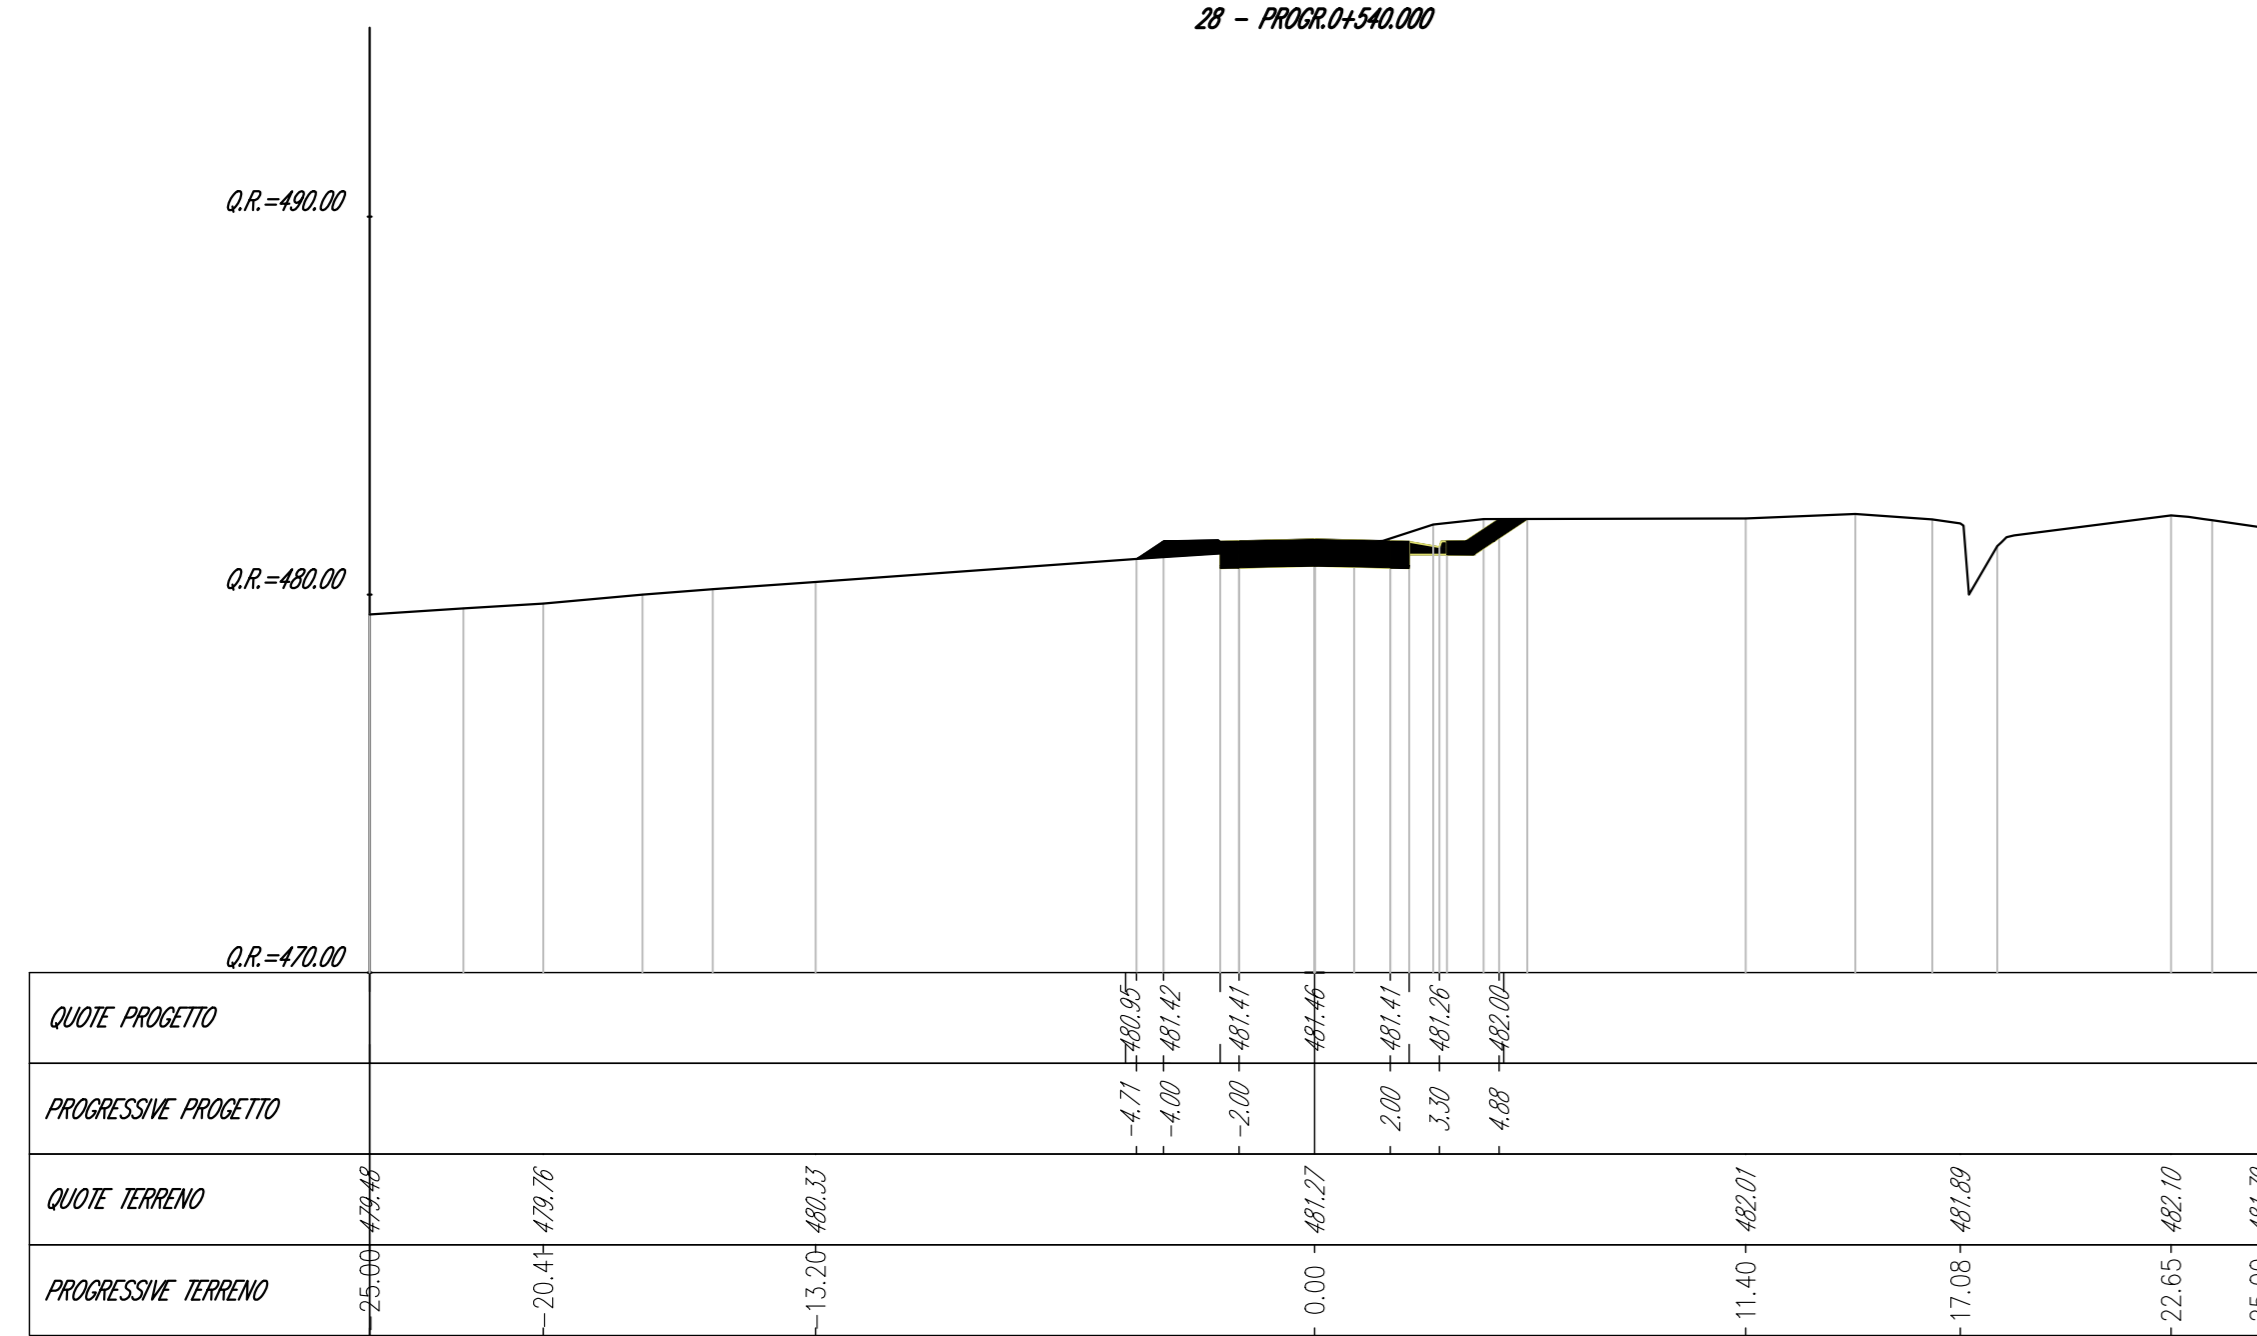

Materiale	Area (m ²)
Scavo	4,47
Rivesto	0,00
Asfalto	0,00
Armamento	1,50
Finestra pavimentazione	1,50


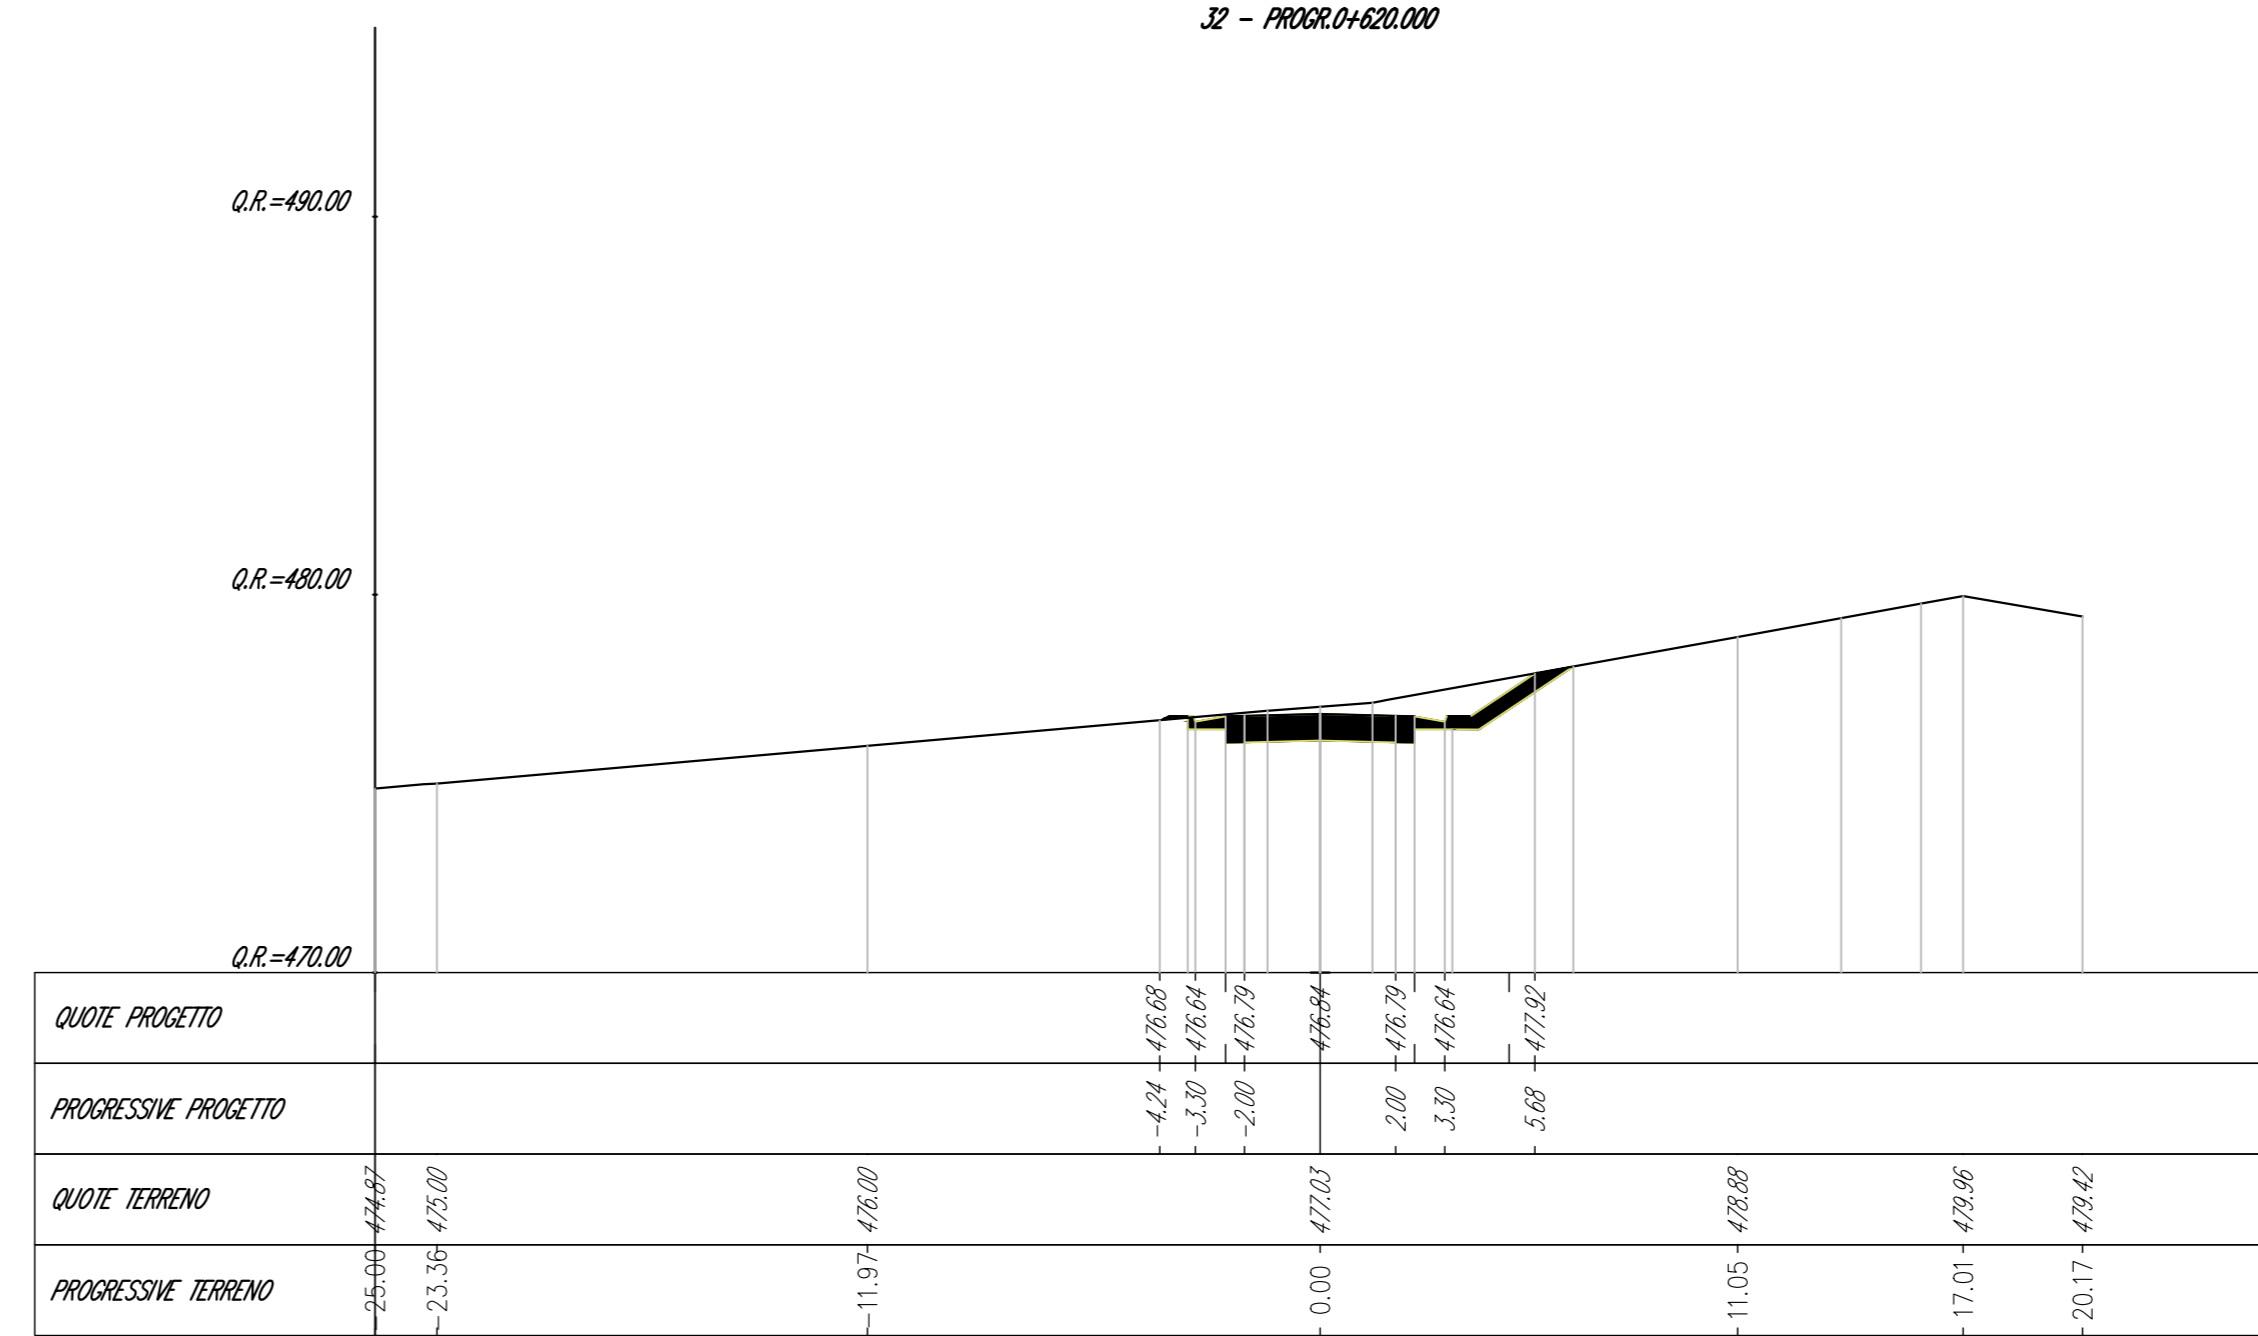

Struttura Territoriale Marche

ANAS S.p.A. - Gruppo Ferrovie dello Stato Italiane
 Società con socio unico soggetta all'attività di direzione e coordinamento di Ferrovie dello Stato Italiano S.p.A. e controllata ai sensi del D.L. 158/2001 (convertito con L. 178/2002)
 Via Montebello, 10 - 00186 Roma - Tel. +39 06 44461 - Fax +39 06 4450224
 Pagine Web: www.anas.it
 Cap. Soc. Euro 2.289.992.000,00 - Ior: R.E.A. 1034951 - P.IVA 01133891003 - C.F. 8020545087

S.S. 78 "SARNANO - AMANDOLA"
LAVORI DI ADEGUAMENTO/O MIGLIORAMENTO TECNICO FUNZIONALE DELLA SEZIONE STRADALE IN T.S. E POTENZIAMENTO DELLE INTERSEZIONI - 1° STRALCIO

PROGETTO DEFINITIVO	
<p>IMPRESA ESECUTRICE</p> <p>bruno teodoro</p> <p>PROGETTAZIONE</p>	<p>GRUPPO DI LAVORO ANAS</p> <p>RESPONSABILE DEI LAVORI</p>
<p>RESPONSABILE DEL PROCEDIMENTO</p> <p>Ing. Marco MARCONI</p>	
<p>PROTOCOLLO</p>	<p>DATA</p>
<p>N. ELABORATO: D318</p> <p style="text-align: center;">CAPITOLO D3 - VIABILITÀ SECONDARIA SEZIONI TRASVERSALI VS08-TAV.13 di 18</p>	
<p>CODICE PROGETTO</p> <p>PROGETTO</p> <p>D2201</p>	<p>NOME FILE</p> <p>D318_P03P03TRAS213_A.dwg</p> <p>CODICE ELAB.</p> <p>P03P03TRAS213</p>
<p>REVISIONE</p> <p>SCALA:</p> <p>A</p> <p>1:200</p>	<p>REVISIONE</p> <p>SCALA:</p> <p>A</p> <p>1:200</p>
<p>D</p> <p>C</p> <p>B</p> <p>A</p> <p>REV.</p>	<p>PRIMA EMISSIONE</p> <p>GENNAIO 2023</p> <p>ING. BRUNO MARCONI</p> <p>ING. GIANCARLO TANZI</p> <p>ING. VALERIO BALETTI</p> <p>DESCRIZIONE</p> <p>DATA</p> <p>REDATTO</p> <p>VERIFICATO</p> <p>APPROVATO</p>