Mat. allo progr. 0+000.00	
Materiale	**Area (m²)**
Scavo	7.15
Rilevato	0.00
Inerbimento	1.06
Pavimentazione	1.50
SCOTICO	0.00
GRADONATURA	0.00
SOSTEGNO	0.00

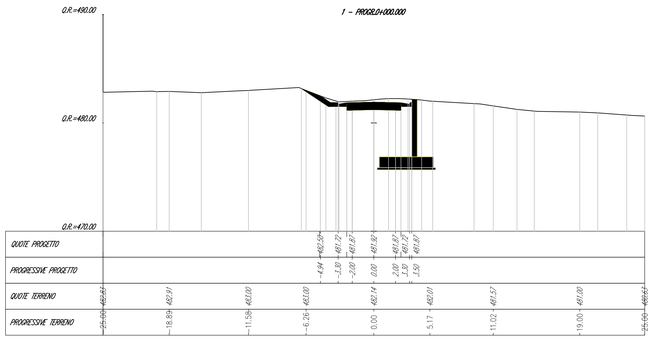

Mat. allo progr. 0+000.00	
Materiale	**Area (m²)**
Scavo	21.06
Rilevato	0.00
Inerbimento	1.48
Pavimentazione	3.50
SCOTICO	0.00
GRADONATURA	0.00
SOSTEGNO	0.00

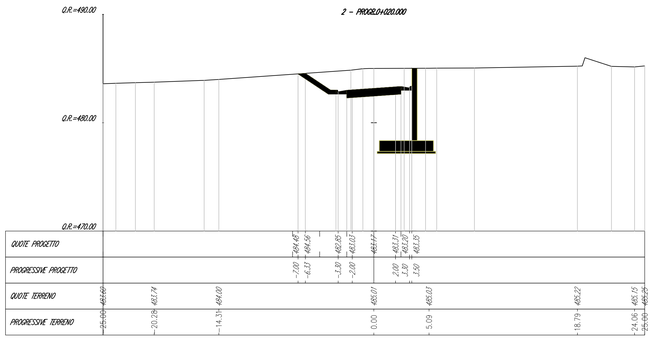

Mat. allo progr. 0+040.00	
Materiale	**Area (m²)**
Scavo	4.55
Rilevato	0.00
Inerbimento	0.46
Pavimentazione	3.50
SCOTICO	0.00
GRADONATURA	0.00
SOSTEGNO	0.00

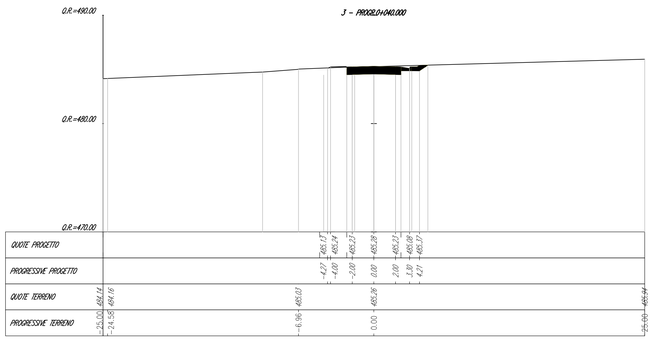

Struttura Territoriale Marche
Via Isonzo, 15 - 60124 Ancona T [+39] 071 / 5091
Pec anas.marche@postacert.stradeanas.it - www.stradeanas.it

Anas S.p.A. - Gruppo Ferrovie dello Stato Italiane
Società con socio unico soggetta all'attività di direzione e coordinamento di ferrovie dello Stato Italiane S.p.A. e concessionaria ai sensi del D.L. 138/2002 (convertito con L. 178/2002)
Via Monzambano, 10 - 00185 Roma T [+39] 06 44461 - F [+39] 06 4456224
Pec: anas@postacert.stradeanas.it
Cap. Soc. Euro 2.269.892.000,00 Iscr. R.E.A. 1024551 P.IVA 02133681003 – C.F. 80208450587

S.S. 78 "SARNANO - AMANDOLA"

LAVORI DI ADEGUAMENTOE/O MIGLIORAMENTO TECNICO FUNZIONALE DELLA SEZIONE STRADALE IN T.S. E POTENZIAMENTO DELLE INTERSEZIONI - 1° STRALCIO

PROGETTO DEFINITIVO

IMPRESA ESECUTRICE: bruno teodoro

GRUPPO DI LAVORO ANAS

PROGETTAZIONE: Ingegneria del Territorio s.r.l. | TECH PROJECT | De.Arns

RESPONSABILE DEI LAVORI

IL PROGETTISTA
Ing. Valerio BAJETTI
Ordine degli Ingegneri della provincia di Roma n°A26211
Direttore tecnico Ingegneria (art. 46 del DPR 207/2010)

IL COORDINATORE DELLA SICUREZZA IN FASE DI PROGETTAZIONE
Ing. Fabrizio BAJETTI
Ordine degli Ingegneri della provincia di Roma n°19712
Direttore tecnico Ingegneria (art. 46 del DPR 207/2010)

BAJETTI VALERIO
Ordine degli Ingegneri della Provincia di Roma
Ingegnere
07.05.2023 08:03:31 GMT+00:00

RESPONSABILE DEL PROCEDIMENTO
Ing. Marco MANCINA

PROTOCOLLO | DATA

N. ELABORATO: D321

CAPITOLO D3 - VIABILITÀ SECONDARIA
SEZIONI TRASVERSALI VS10-TAV.16 di 18

CODICE PROGETTO	NOME FILE	REVISIONE	SCALA:
PROGETTO: D221	D321_P03PS03TRASZ16_A.dwg	A	1:200
	CODICE ELAB.: P03PS03TRASZ16		

REV.	DESCRIZIONE	DATA	REDATTO	VERIFICATO	APPROVATO
D					
C					
B					
A	PRIMA EMISSIONE	GENNAIO 2023	ING. SIMONE ROMAGNOLI	ING. GIANCARLO TANZI	ING. VALERIO BAJETTI