Mat. allo progr. 0+000.00	
Materiale	**Area (m²)**
Scavo	4.96
Rilevato	0.00
Bonifica/rinforzo	0.00
Pavimentazione	1.50
SOTTOFONDO	0.00
GRANULOMETRIA	0.00
SOSTITUZIONE	0.00

1 - PROGR.0+000.000

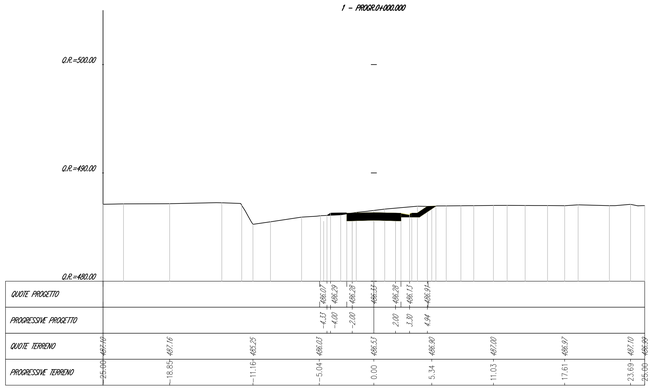

| | | |