Mat. allo progr. 0+000.00	
Materiale	**Area (m²)**
Scavo	0.00
Rilevato	0.00
Riempimento	0.00
Pavimentazione	4.55

1 - PROGR.0+000.000

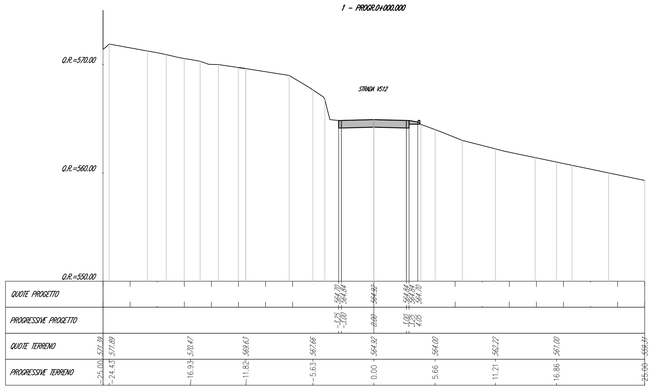

Mat. allo progr. 0+020.00	
Materiale	**Area (m²)**
Scavo	0.00
Rilevato	0.00
Riempimento	0.00
Pavimentazione	0.00

2 - PROGR.0+020.000

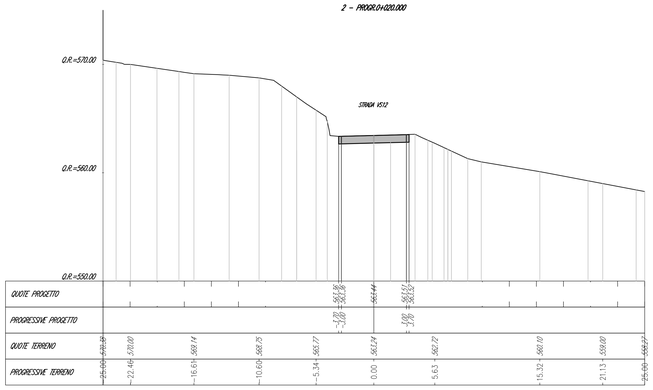

Mat. allo progr. 0+040.00	
Materiale	**Area (m²)**
Scavo	0.00
Rilevato	0.00
Riempimento	0.00
Pavimentazione	0.00

3 - PROGR.0+040.000

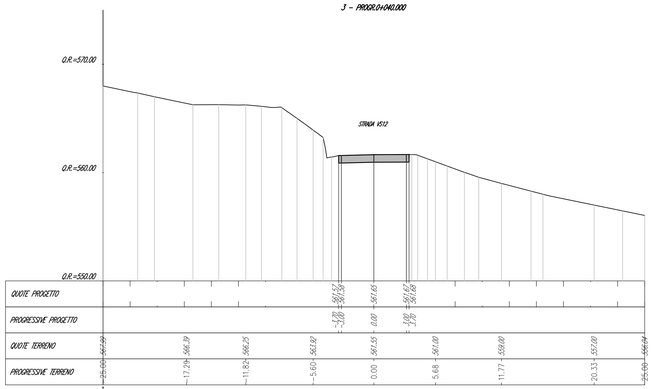

Mat. allo progr. 0+052.00	
Materiale	**Area (m²)**
Scavo	0.00
Rilevato	0.00
Riempimento	0.00
Pavimentazione	0.00

4 - PROGR.0+052.000

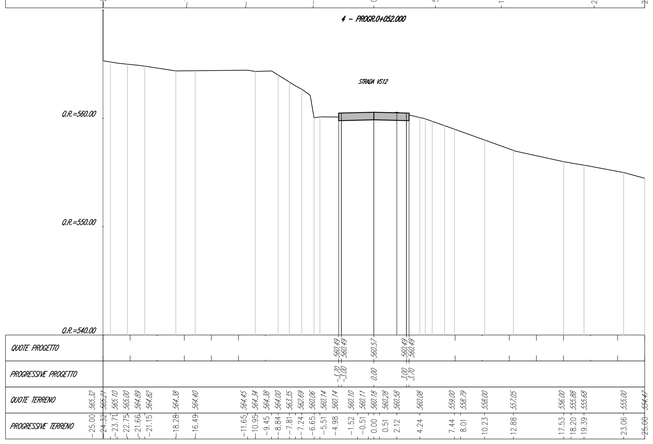

Struttura Territoriale Marche
Via Isonzo, 15 - 60124 Ancona T.[+39] 071 / 5091
Pec anas.marche@postacert.stradeanas.it - www.stradeanas.it

Anas S.p.A. - Gruppo Ferrovie dello Stato Italiane
Società con socio unico soggetta all'attività di direzione e coordinamento di ferrovie dello Stato Italiane S.p.A. e concessionaria ai sensi del D.L. 138/2002 (convertito con L. 178/2002)
Via Monzambano, 10 - 00185 Roma T.[+39] 06 44461 - F.[+39] 06 4456224
Pec: anas@postacert.stradeanas.it
Cap. Soc. Euro 2.269.892.000,00 Iscr. R.E.A. 1024551 P.IVA 02133681003 – C.F. 80208450587

S.S. 78 "SARNANO - AMANDOLA"

LAVORI DI ADEGUAMENTOE/O MIGLIORAMENTO TECNICO FUNZIONALE DELLA SEZIONE STRADALE IN T.S. E POTENZIAMENTO DELLE INTERSEZIONI - 1° STRALCIO

PROGETTO DEFINITIVO

IMPRESA ESECUTRICE: bruno teodoro	GRUPPO DI LAVORO ANAS
PROGETTAZIONE: TECH PROJECT, De.Ing.rns	RESPONSABILE DEI LAVORI
IL PROGETTISTA *Ing. Valerio BAJETTI* *Ordine degli Ingegneri della provincia di Roma n°A26211* *Direttore tecnico ingegneria (art. 24 del DPR 207)* BAJETTI VALERIO Ordine degli Ingegneri della Provincia di Roma Ingegnere 07.05.2023 08:03:31 GMT+00:00	IL COORDINATORE DELLA SICUREZZA IN FASE DI PROGETTAZIONE *Ing. Fabrizio BALESTRI* *Ordine degli Ingegneri della provincia di Roma n°19112* *Direttore tecnico ingegneria (art. 24 del DPR 207)* RESPONSABILE DEL PROCEDIMENTO *Ing. Marco MANCINA*
N. ELABORATO: D323	PROTOCOLLO / DATA

CAPITOLO D3 - VIABILITA' SECONDARIA S.P. 237

SEZIONI TRASVERSALI VS12-TAV.18 di 18

CODICE PROGETTO	NOME FILE	REVISIONE	SCALA:
PROGETTO: D220 1	D323_P03PS03TRASZ18_A.dwg		
	CODICE ELAB. P03PS03TRASZ18	A	1:200

REV.	DESCRIZIONE	DATA	REDATTO	VERIFICATO	APPROVATO
D					
C					
B					
A	PRIMA EMISSIONE	FEBBRAIO 2023	ING. SIMONE ROMAGNOLI	ING. GIANCARLO TANZI	ING. VALERIO BAJETTI