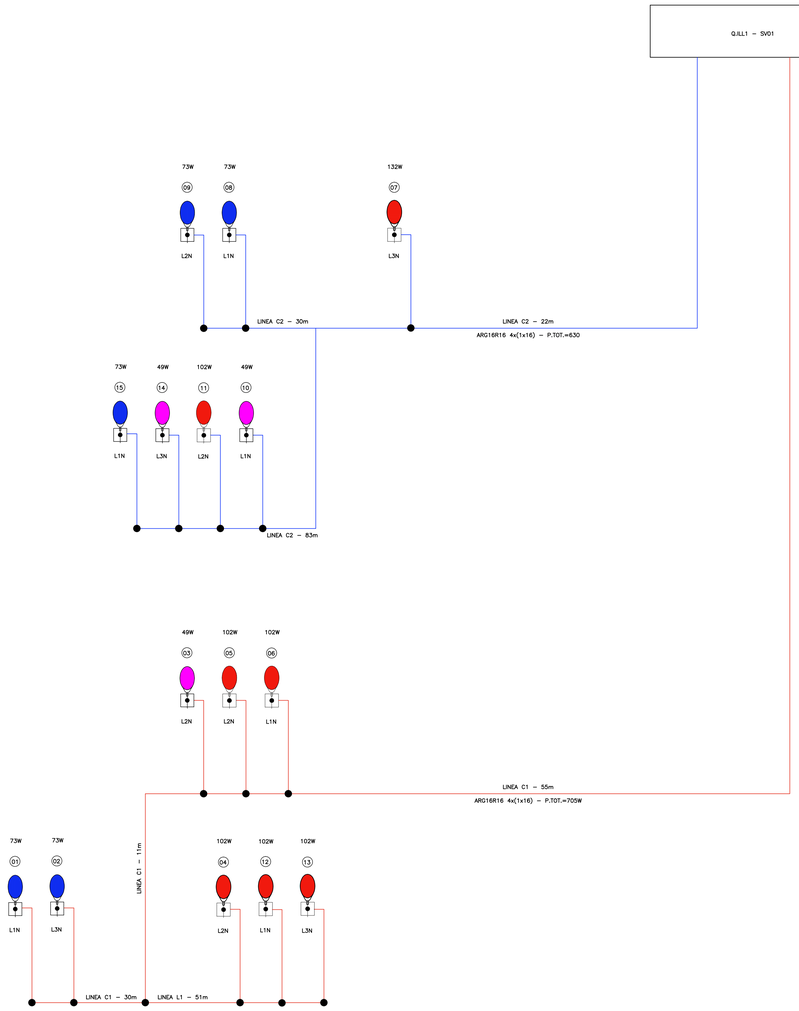

LEGENDA	
SIMBOLO	DESCRIZIONE
	CORPO ILLUMINANTE A LED CLASSE II SU PALO Hft=10m POTENZA 49W – FLUSSO LUMINOSO 8000lm – N.TOT 3
	CORPO ILLUMINANTE A LED CLASSE II SU PALO Hft=10m POTENZA 102W – FLUSSO LUMINOSO 16000lm – N.TOT 7
	CORPO ILLUMINANTE A LED CLASSE II SU PALO Hft=10m POTENZA 73W – FLUSSO LUMINOSO 12000lm – N.TOT 6

anas
GRUPPO FS ITALIANE

Struttura Territoriale Marche
Via Isonzo, 15 - 60124 Ancona T [+39] 071 / 5091
Pec anas.marche@postacert.stradeanas.it - www.stradeanas.it

Anas S.p.A. - Gruppo Ferrovie dello Stato Italiane
Società con socio unico soggetta all'attività di direzione e coordinamento di ferrovie dello Stato Italiane S.p.A. ai sensi del D.L. 138/2002 (convertito con L. 178/2002)
Via Monzambano, 10 - 00185 Roma T [+39] 06 44461 - F [+39] 06 4456224
Pec anas@postacert.stradeanas.it
Cap. Soc. Euro 2.269.892.000,00 Iscr. R.E.A. 1024951 P.IVA 02133681003 – C.F. 80208450587

S.S. 78 "SARNANO - AMANDOLA"

LAVORI DI ADEGUAMENTO E/O MIGLIORAMENTO TECNICO FUNZIONALE DELLA SEZIONE STRADALE IN T.S. E POTENZIAMENTO DELLE INTERSEZIONI - 1° STRALCIO

PROGETTO DEFINITIVO

IMPRESA ESECUTRICE: bruno teodoro	GRUPPO DI LAVORO ANAS
PROGETTAZIONE: Ingegneria per l'Ambiente e il Territorio s.r.l. · TECH PROJECT Ingegneria Integrata · De.Ar.ns	RESPONSABILE DEI LAVORI
IL PROGETTISTA: Ing. Valerio BAJETTI, Ordine degli Ingegneri della Provincia di Roma, n°A 19787, Direttore tecnico Ingegneria dei Sistemi	IL COORDINATORE DELLA SICUREZZA IN FASE DI PROGETTAZIONE: Ing. Valerio BAJETTI, Ordine degli Ingegneri della Provincia di Roma, n°A 19787, 07.04.2023 08:46:15 GMT+00:00
RESPONSABILE DEL PROCEDIMENTO: Ing. Marco MANCINI	PROTOCOLLO / DATA

N. ELABORATO: F102

CAPITOLO F1 - IMPIANTI SVINCOLO 01
QUADRO ELETTRICO - SCHEMA A BLOCCHI

CODICE PROGETTO (PROGETTO)	NOME FILE	REVISIONE	SCALA
D2201	V01IM00IMPLF01_A.dwg	A	VARIE

CODICE ELAB.: V01IM00IMPLF01

REV.	DESCRIZIONE	DATA	REDATTO	VERIFICATO	APPROVATO
D					
C					
B					
A	PRIMA EMISSIONE	MARZO 2023	ING. SIMONE ROMAGNOLI	ING. GIANCARLO TANZI	ING. VALERIO BAJETTI