




VISTA PIATTABANDA SUPERIORE
SCALA 1:100

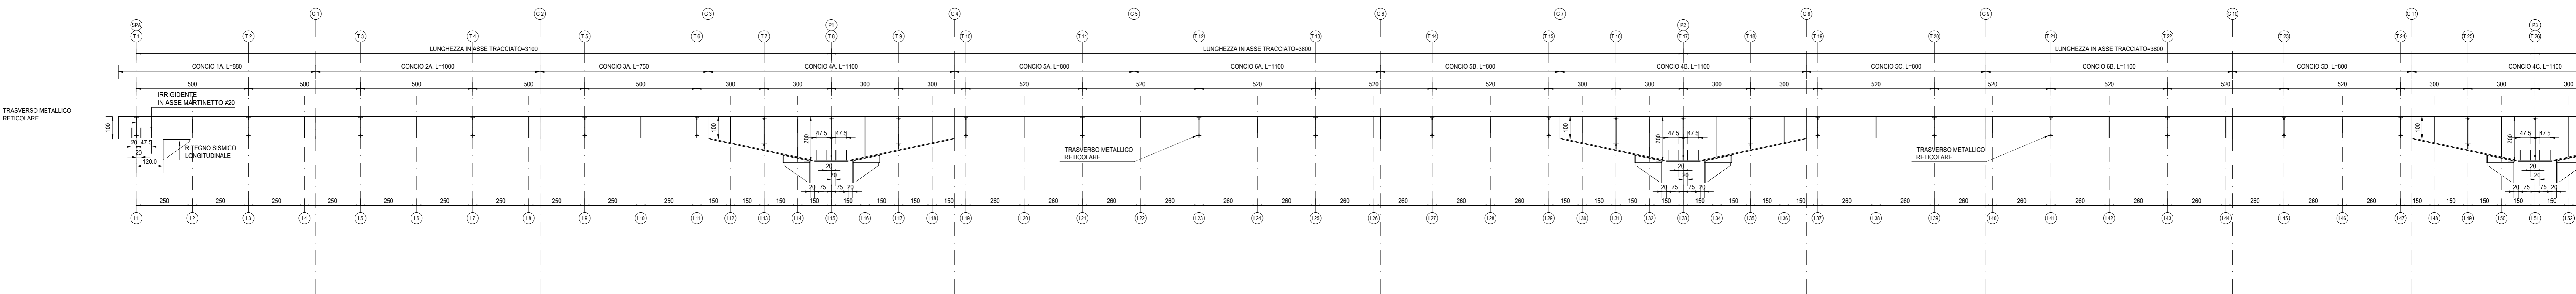

SEZIONE LONGITUDINALE
SCALA 1:100

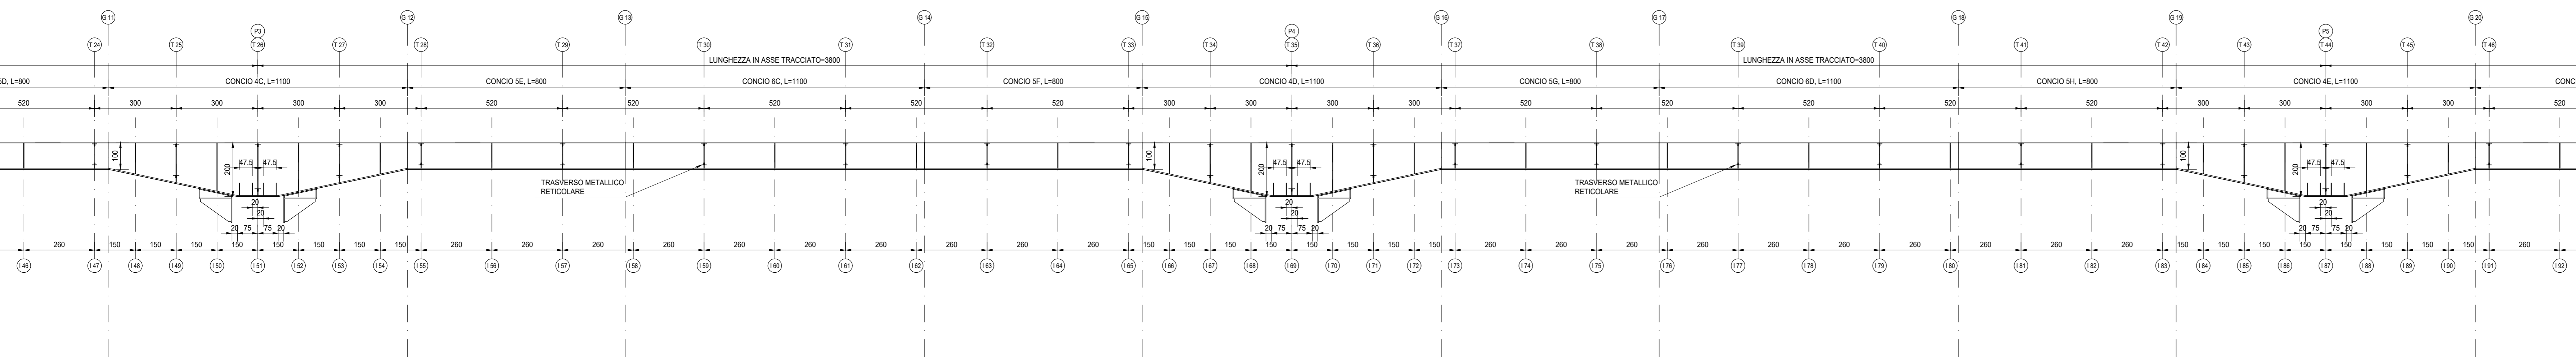

SEZIONE LONGITUDINALE
SCALA 1:100

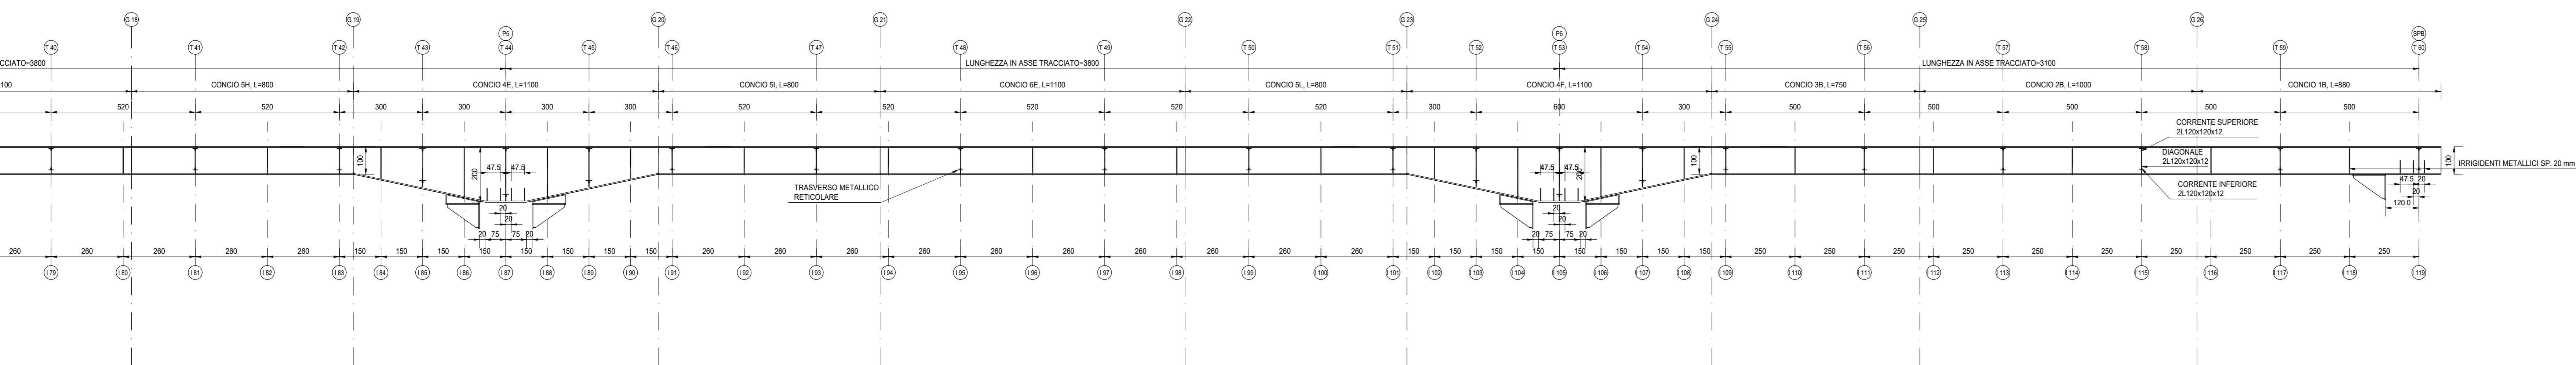

RICHIAMI AD ALTRI ELABORATI
PER LA DEFINIZIONE DELLE CARATTERISTICHE DEI MATERIALI **G002 - T00ST00STRSC01**

Sanas
GRUPPO FS ITALIANE

Struttura Territoriale Marche
Via Salaria, 31 - 00198 Roma - Tel. +39 06 444011 - Fax +39 06 4456224
Pia. Anas - Via Salaria, 31 - 00198 Roma - Tel. +39 06 444011 - Fax +39 06 4456224
Cap. Soc. Euro 2.200.000.000 - Ior: R.E.A. 1024591 - P.IVA 0213081003 - C.F. 8020845097

S.S. 78 "SARNANO - AMANDOLA"
LAVORI DI ADEGUAMENTO/O MIGLIORAMENTO TECNICO FUNZIONALE DELLA SEZIONE STRADALE IN T.S. E POTENZIAMENTO DELLE INTERSEZIONI - 1° STRALCIO

PROGETTO DEFINITIVO

<p>IMPRESA ESECUTRICE bruno teodoro</p> <p>PROGETTAZIONE TECH PROJECT DeGerns</p> <p>IL PROGETTISTA Ing. Valerio BAIETTI Direttore Tecnico Ing. Valerio BAIETTI Responsabile Tecnico</p>	<p>GRUPPO DI LAVORO ANAS</p> <p>RESPONSABILE DEI LAVORI Ing. Marco MARCONI</p> <p>RESPONSABILE DEL PROCEDIMENTO Ing. Marco MARCONI</p> <p>PROTOCOLLO DATA</p>																				
<p>N. ELABORATO: CAPITOLO G - PROGETTO STRUTTURALE</p> <p>G108</p> <p>PROGETTO: CAPITOLO G1 - VIADOTTO 01</p> <p>FILE: G108-T02V01STRCP02_A.dwg</p> <p>REVISIONE: A SCALA: 1:100</p> <p>ELAB.: T02V01STRCP02</p>																					
<table border="1" style="width: 100%; border-collapse: collapse;"> <tr> <td style="width: 25%;">D</td> <td style="width: 25%;">MARZO 2023</td> <td style="width: 25%;">ING. MARCO MARCONI</td> <td style="width: 25%;">ING. VALERIO BAIETTI</td> </tr> <tr> <td>C</td> <td></td> <td></td> <td></td> </tr> <tr> <td>B</td> <td></td> <td></td> <td></td> </tr> <tr> <td>A</td> <td>PRIMA EMISSIONE</td> <td></td> <td></td> </tr> <tr> <td>REV.</td> <td>DESCRIZIONE</td> <td>DATA</td> <td>REDDATO VERIFICATO APPROVATO</td> </tr> </table>		D	MARZO 2023	ING. MARCO MARCONI	ING. VALERIO BAIETTI	C				B				A	PRIMA EMISSIONE			REV.	DESCRIZIONE	DATA	REDDATO VERIFICATO APPROVATO
D	MARZO 2023	ING. MARCO MARCONI	ING. VALERIO BAIETTI																		
C																					
B																					
A	PRIMA EMISSIONE																				
REV.	DESCRIZIONE	DATA	REDDATO VERIFICATO APPROVATO																		