


RICHIAMI AD ALTRI ELABORATI

PER LA DEFINIZIONE DELLE CARATTERISTICHE DEI MATERIALI G002 - T00ST00STRSC01

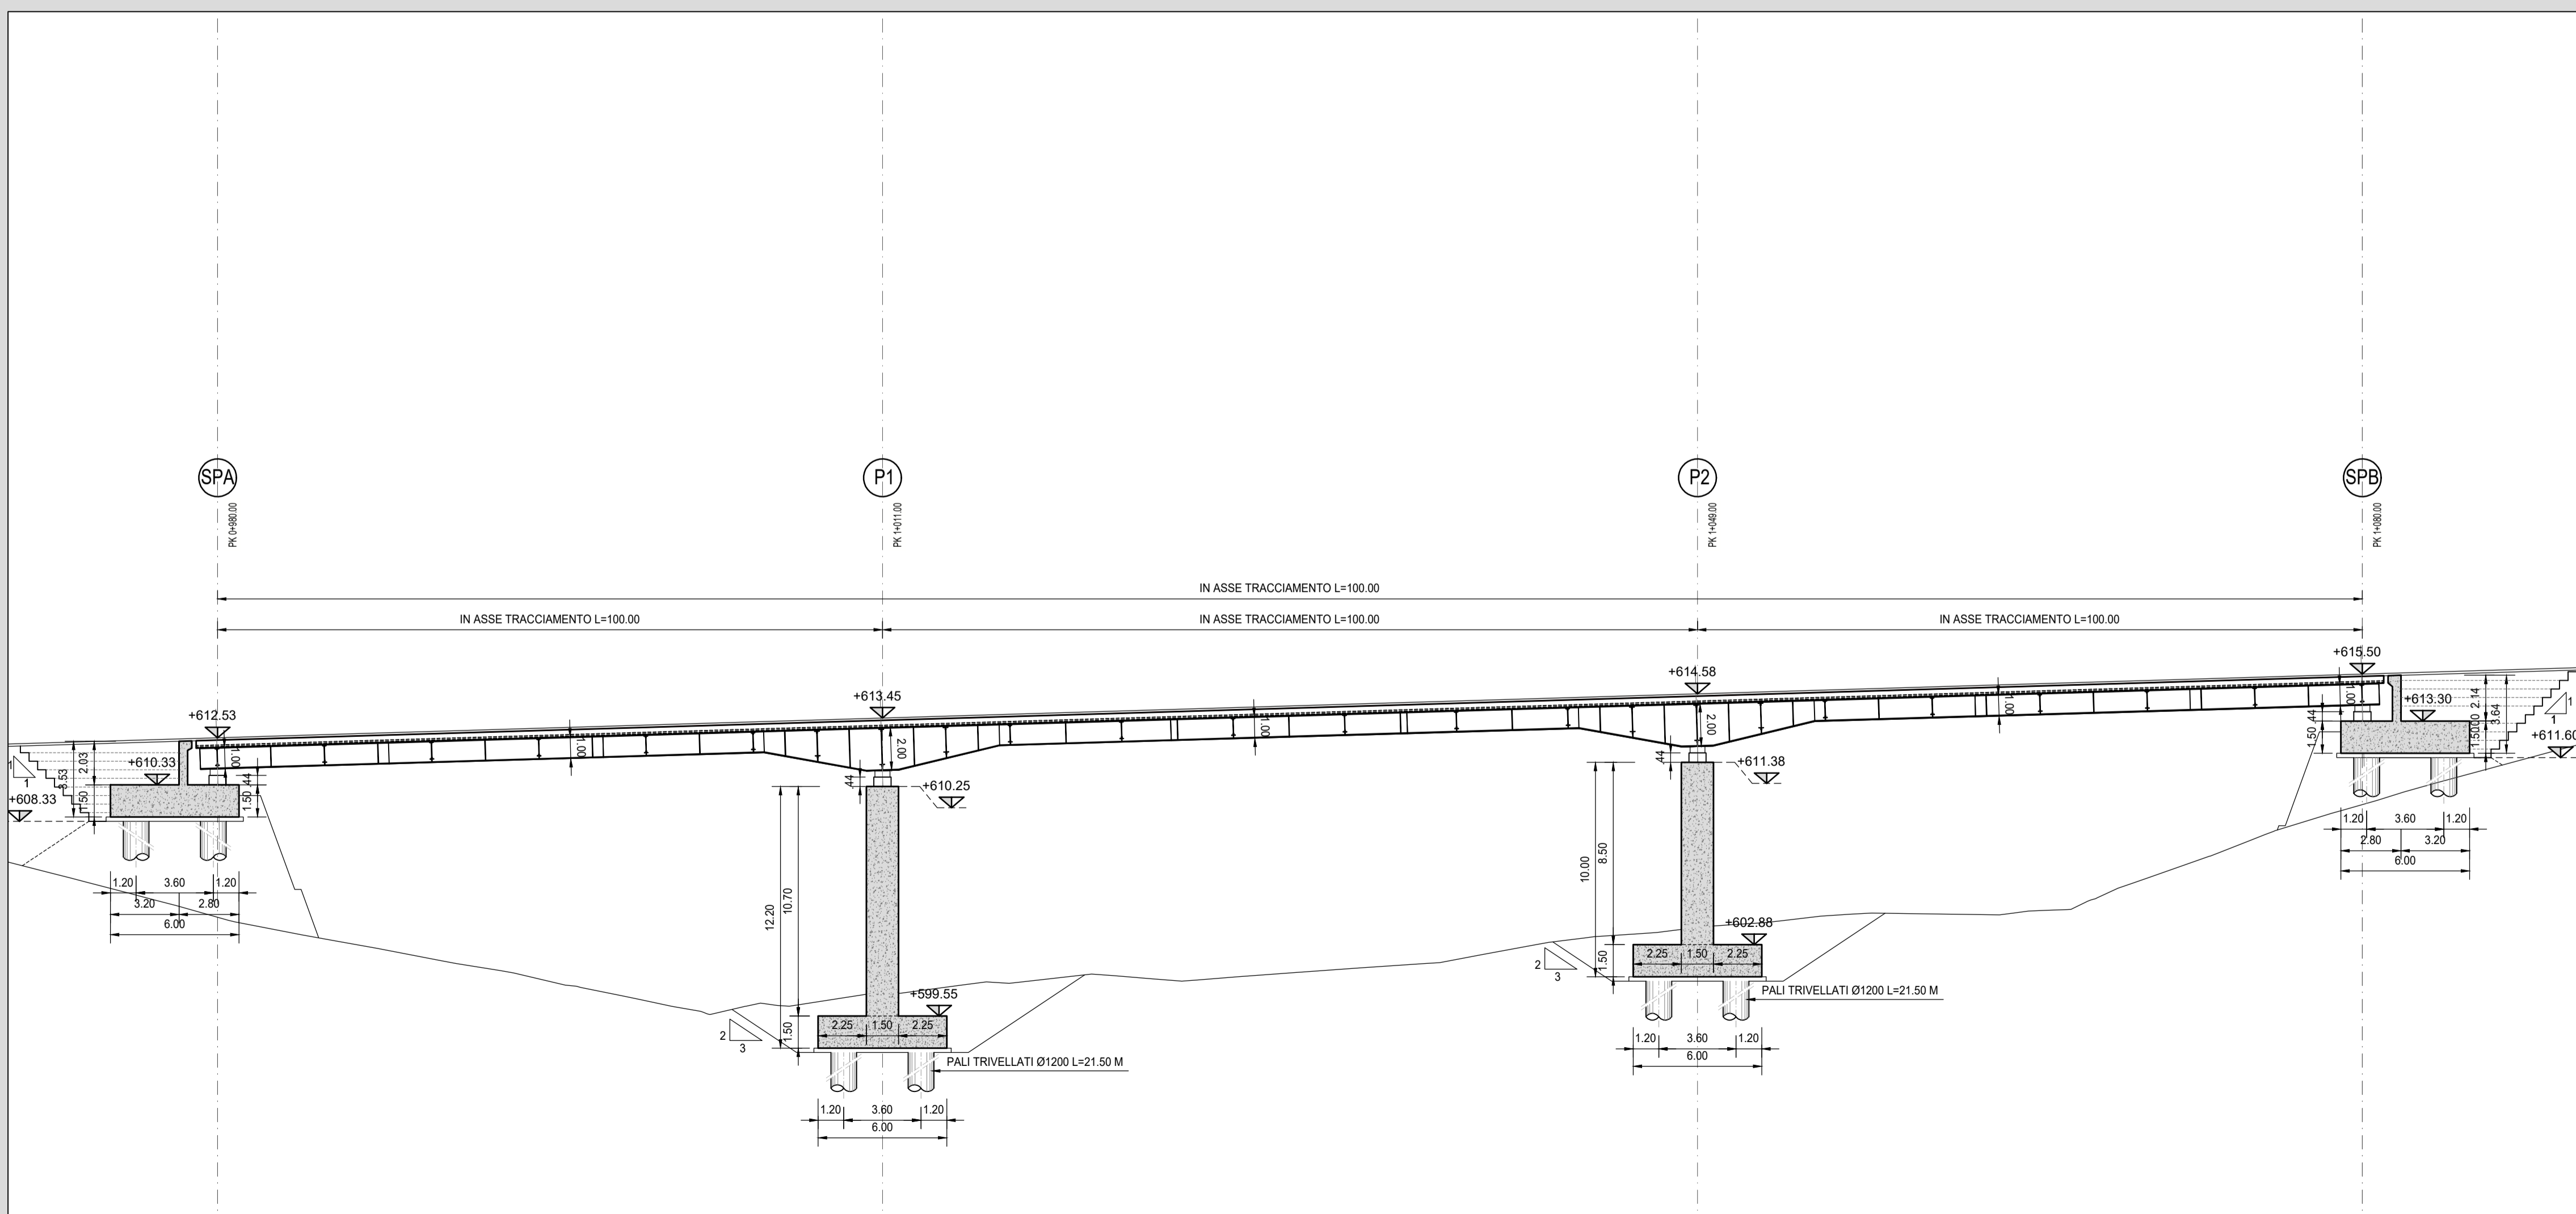



**GRUPPO FS ITALIANE**

Struttura Territoriale Marche  
Via Isorzo, 15 - 60124 Ancona T [+39] 071 / 5691  
Pec: anas.marche@postacert.stradeanas.it - www.stradeanas.it

Anas S.p.A. - Gruppo Ferrovie dello Stato Italiane  
Società con socio unico soggetta all'attività di direzione e coordinamento di Ferrovie dello Stato Italiane S.p.A. e concessionaria ai sensi del D.L. 136/2002 (convertito con L. 178/2002)  
Via Moncambrano, 10 - 00185 Roma T [+39] 06 44461 - F [+39] 06 4456224  
Pec: anas@postacert.stradeanas.it  
Cap. Soc. Euro 2.269.892.000,00 Iscr. R.E.A. 1024951 P.IVA 02133681003 - C.F. 80208450587

**S.S. 78 "SARNANO - AMANDOLA"**  
LAVORI DI ADEGUAMENTO E/O MIGLIORAMENTO TECNICO FUNZIONALE DELLA SEZIONE STRADALE IN T.S. E POTENZIAMENTO DELLE INTERSEZIONI - 1° STRALCIO



**PROGETTO DEFINITIVO**

IMPRESA ESECUTRICE	GRUPPO DI LAVORO ANAS		
			
PROGETTAZIONE	RESPONSABILE DEI LAVORI		
			
IL PROGETTISTA	IL COORDINATORE DELLA SICUREZZA IN FASE DI PROGETTAZIONE	RESPONSABILE DEL PROCEDIMENTO	
<p>Ing. Valerio BAJETTI Ordine degli Ingegneri della provincia di Roma n.62071 (Diretto tecnico Ingegneria del Territorio)</p>	<p>Ing. Fabrizio BAJETTI Ordine degli Ingegneri della provincia di Roma n.62071 (Diretto tecnico Ingegneria del Territorio)</p>	<p>Ing. Marco MANCINA</p>	
		PROTOCOLLO	DATA
N. ELABORATO:		<b>CAPITOLO G - PROGETTO STRUTTURALE</b>	
<b>G204</b>		<b>CAPITOLO G1 - VIADOTTO 02</b>	
<b>DISEGNO DI INSIEME - PLANIMETRIA E SEZIONE LONGITUDIALE</b>			
CODICE PROGETTO	NOME FILE	REVISIONE	SCALA:
PROGETTO	G204-T02V102STRDI01_A.dwg		
	CODICE ELAB.		
	T02V102STRDI01	A	
D			
C			
B			
A	PRIMA EMISSIONE	MARZO 2023	ARCH. MARCO SASSO
REV.	DESCRIZIONE	DATA	REDDATO
			ING. GIANCARLO TANZI
			ING. VALERIO BAJETTI
			VERIFICATO
			APPROVATO