




PLANIMETRIA INDIVIDUAZIONE INTERFERENZE

1:1000

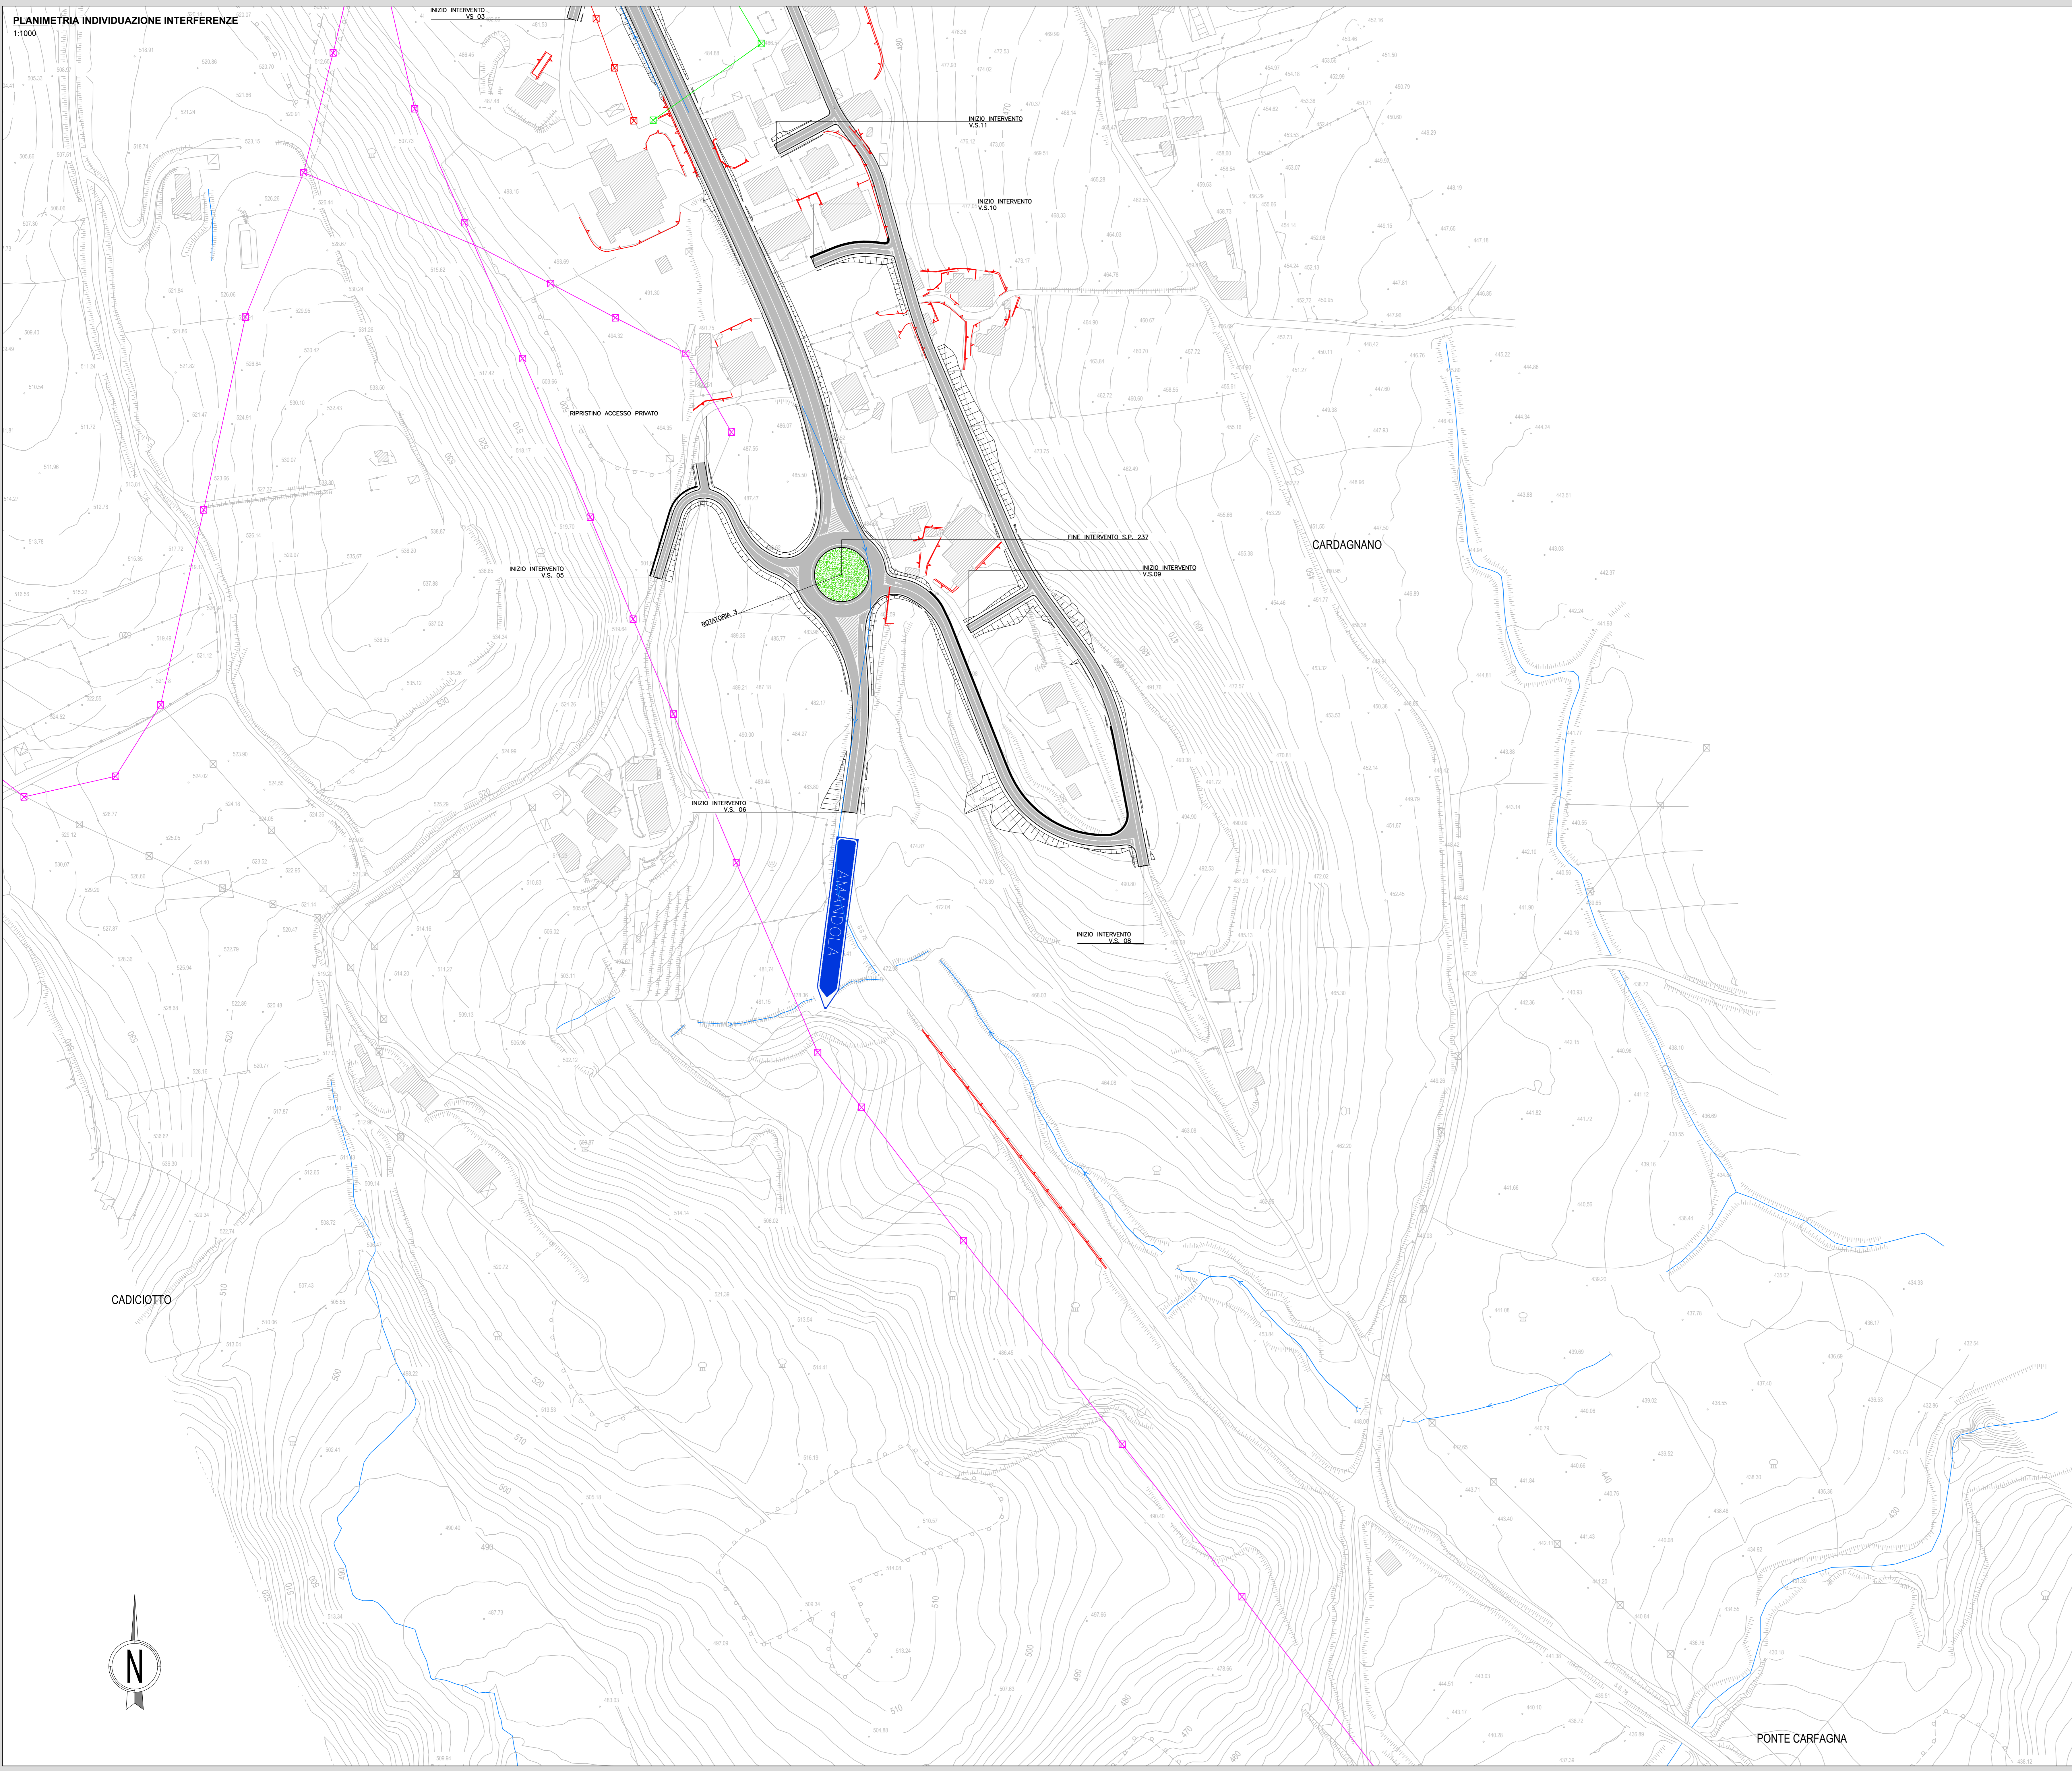

KEY-PLAN

FUORI SCALA

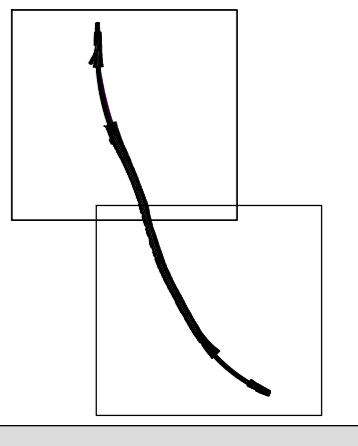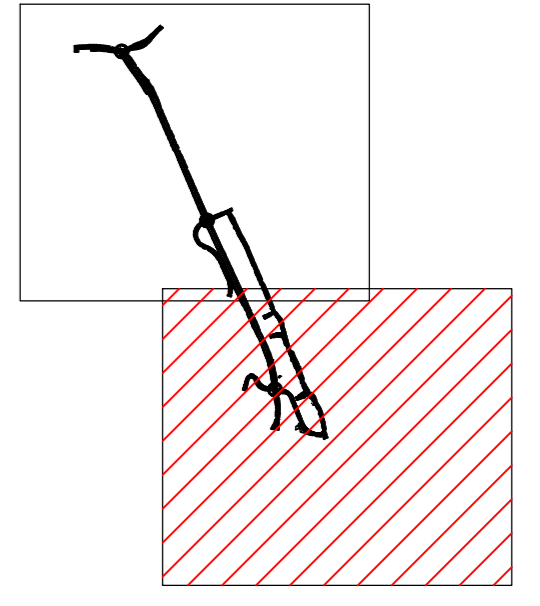


LEGENDA	
	LINEA TELEFONICA
	LINEA ELETTRICA BASSA TENSIONE
	LINEA ELETTRICA MEDIA TENSIONE
	CORSO D'ACQUA
	MURO ESISTENTE

NOTA BENE

Sanas
GRUPPO FS ITALIANE

Struttura Territoriale Marche
Via Salaria, 15 - 00154 Roma Tel. +39 071 5091
Pia. Aniene - 00192 Roma Tel. +39 071 5091
Anas S.p.A. - Gruppo Ferrovie dello Stato Italiane
Società con socio unico soggetta all'attività di direzione e coordinamento di Ferrovie dello Stato
Italiane S.p.A. e consociata ai sensi del D.L. 138/2002 (convertito con L. 178/2002)
Via Montebello, 10 - 00185 Roma Tel. +39 06 44461 - Fax +39 06 4450224
Pia. Aniene - 00192 Roma Tel. +39 06 44461 - Fax +39 06 4450224
Cap. Soc. Euro 2.989.892.000,00 Ior. R.E.A. 1034951 P.IVA 02133891003 - C.F. 80209450987

S.S. 78 "SARNANO - AMANDOLA"
LAVORI DI ADEGUAMENTO/0 MIGLIORAMENTO TECNICO FUNZIONALE DELLA SEZIONE STRADALE IN T.S. E POTENZIAMENTO DELLE INTERSEZIONI - 1° STRALCIO

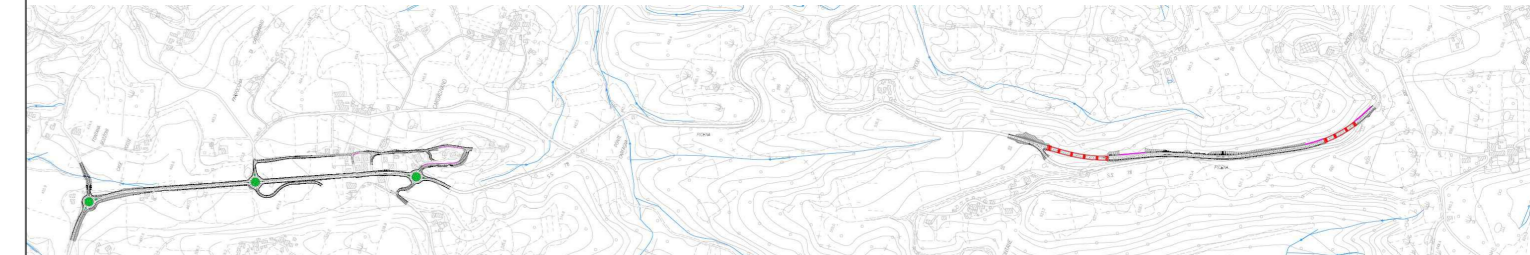

PROGETTO DEFINITIVO

IMPRESA ESECUTRICE		GRUPPO DI LAVORO ANAS	
PROGETTAZIONE		RESPONSABILE DEI LAVORI	
IL PROGETTISTA	IL COORDINATORE DELLA SICUREZZA IN FASE DI PROGETTAZIONE	RESPONSABILE DEL PROCEDIMENTO	
		PROTOCOLLO	DATA

N. ELABORATO: 1007 **CAPITOLO 10 - INTERFERENZE**

PLANIMETRIA INDIVIDUAZIONE INTERFERENZE - TAV.2 di 4

CODICE PROGETTO	NOME FILE	REVISIONE	SCALA:
1007	1007_TO010IN01P06_A.dwg	A	1:1000
PROGETTO	CODICE ELAB.		
D	T0011N0101N1P06		
C			
B			
A			
REV.	DESCRIZIONE	DATA	REDDATO VERIFICATO APPROVATO
	PRIMA EMISSIONE	MARZO 2012	ING. SPINONE ING. GIANCARLO ING. VALERIO ING. VALERIO BALETTI

