

S.S. 78 "SARNANO - AMANDOLA"
LAVORI DI ADEGUAMENTO E/O MIGLIORAMENTO TECNICO FUNZIONALE DELLA SEZIONE STRADALE IN T.S. E POTENZIAMENTO DELLE INTERSEZIONI - 1° STRALCIO




PROGETTO DEFINITIVO

IMPRESA ESECUTRICE		GRUPPO DI LAVORO ANAS	
			
PROGETTAZIONE		RESPONSABILE DEI LAVORI	
			
IL PROGETTISTA	IL COORDINATORE DELLA SICUREZZA IN FASE DI PROGETTAZIONE	RESPONSABILE DEL PROCEDIMENTO	
<i>Ing. Valerio BAJETTI</i> <i>Ordine degli Ingegneri della provincia di Roma n° A26211</i> <i>(Diretto tecnico Ingegneria del Territorio)</i>	<i>Ing. Fabrizio BAJETTI</i> <i>Ordine degli Ingegneri della provincia di Roma n° 10112</i> <i>(Diretto tecnico Ingegneria del Territorio)</i>	<i>Ing. Marco MANCINA</i>	
		PROTOCOLLO	DATA

N. ELABORATO:	CAPITOLO M - CANTIERIZZAZIONE
M002	M0 - CANTIERIZZAZIONE
	CRONOPROGRAMMA DEI LAVORI

CODICE PROGETTO	NOME FILE	REVISIONE	SCALA:																																
PROGETTO	M002 - T00CA00CANCRO1_A.dwg																																		
<table border="1"> <tr> <td></td><td></td><td></td><td></td><td></td><td></td><td></td><td></td><td></td><td></td><td></td><td>D</td><td>2</td><td>2</td><td>0</td><td>1</td> </tr> </table>												D	2	2	0	1	<table border="1"> <tr> <td>CODICE ELAB.</td> <td>T</td><td>0</td><td>0</td><td>C</td><td>A</td><td>0</td><td>0</td><td>C</td><td>A</td><td>N</td><td>C</td><td>R</td><td>0</td><td>1</td> </tr> </table>	CODICE ELAB.	T	0	0	C	A	0	0	C	A	N	C	R	0	1	<table border="1"> <tr> <td>A</td> </tr> </table>	A	-----
											D	2	2	0	1																				
CODICE ELAB.	T	0	0	C	A	0	0	C	A	N	C	R	0	1																					
A																																			
D																																			
C																																			
B																																			
A	PRIMA EMISSIONE	MARZO 2022	ING. VALERIO BAJETTI ING. GIANCARLO TANZI ING. VALERIO BAJETTI																																
REV.	DESCRIZIONE	DATA	REDATTO VERIFICATO APPROVATO																																

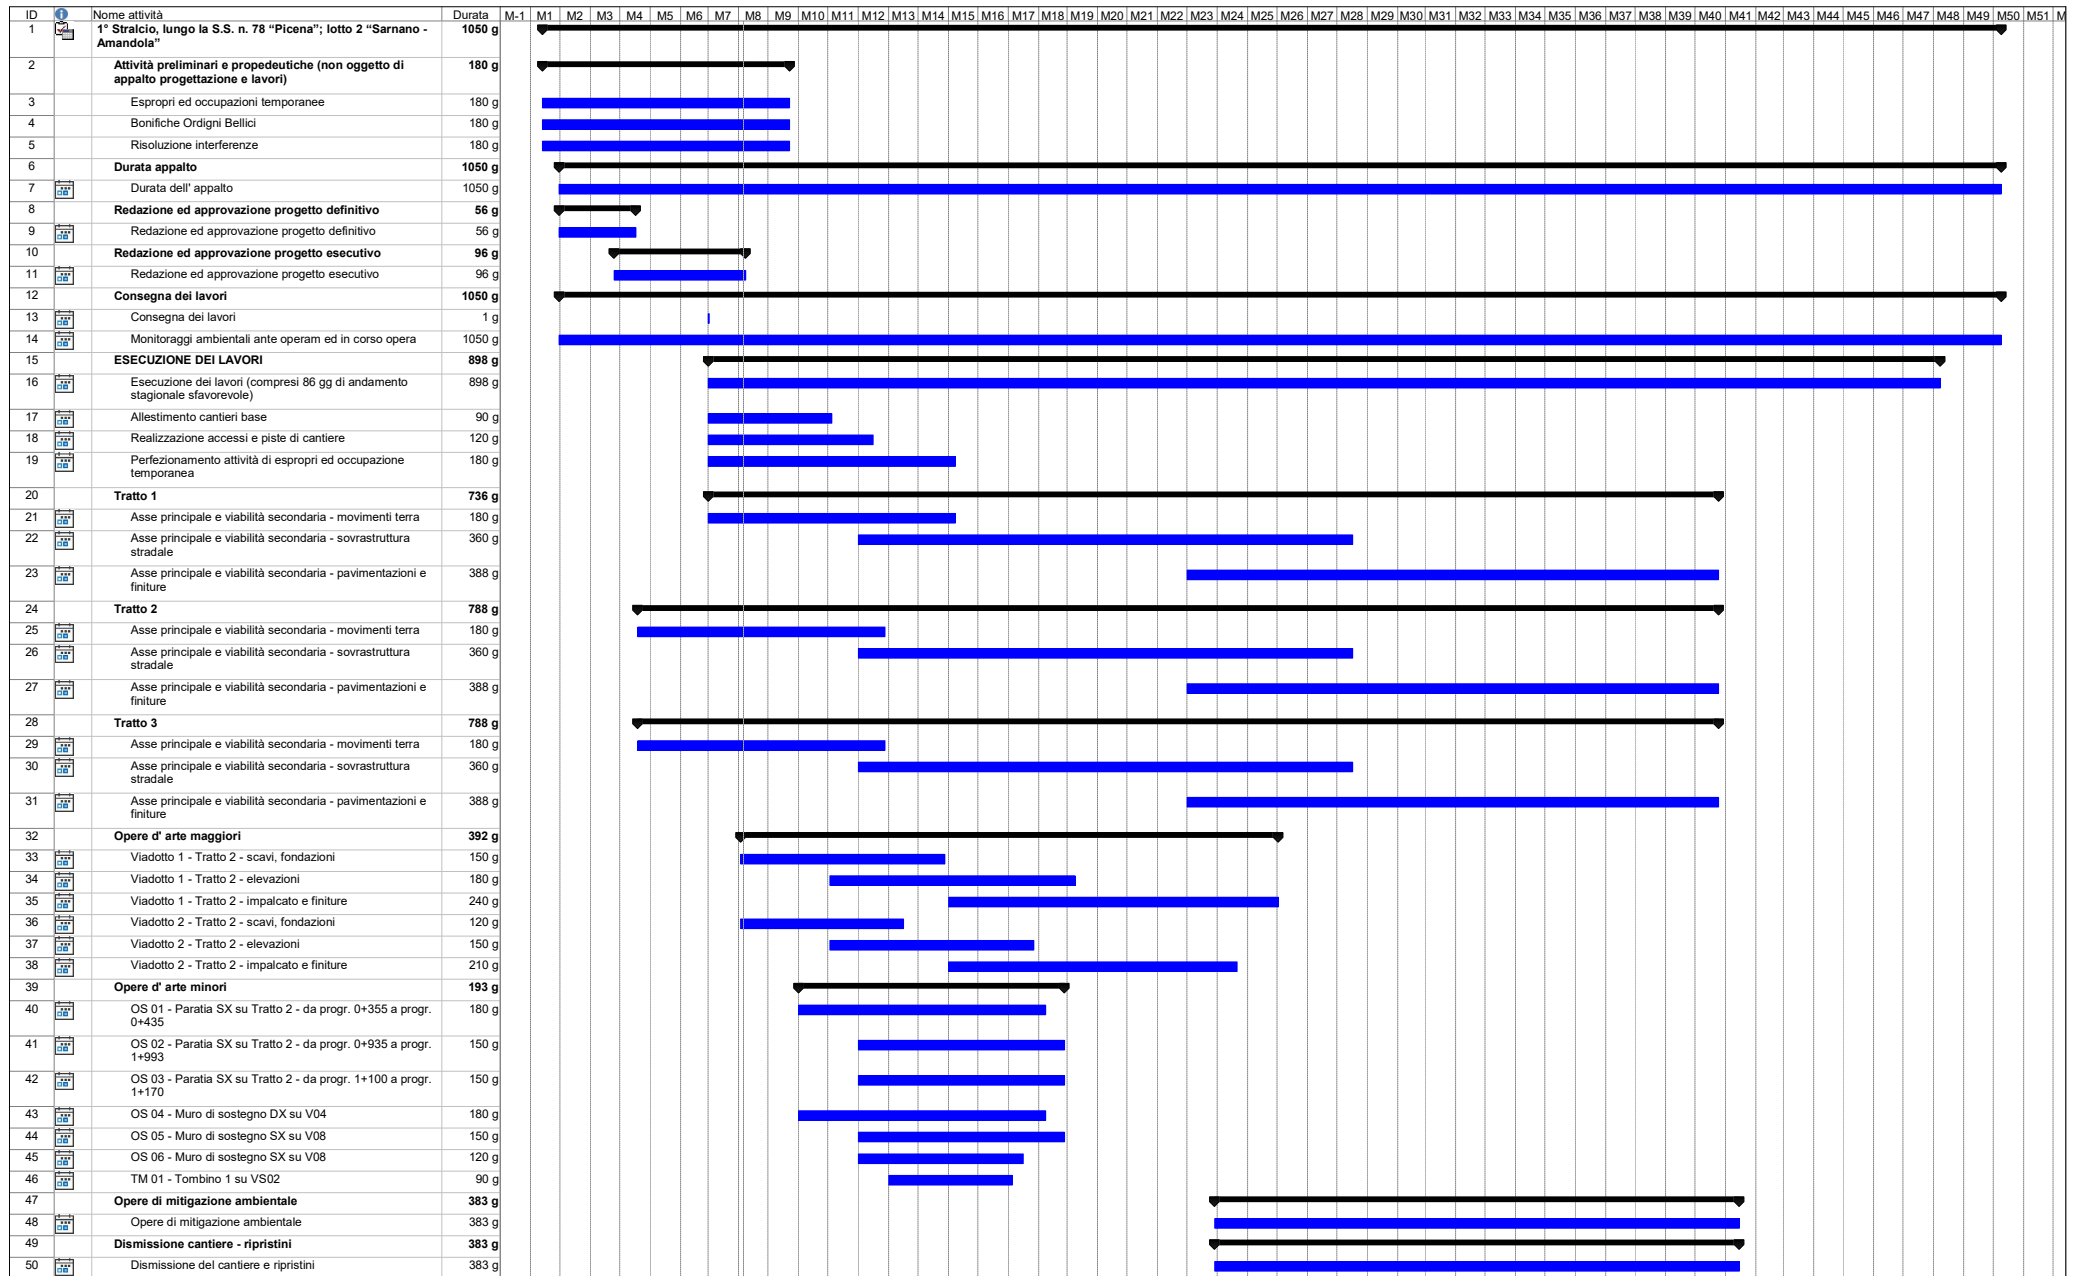

Progetto: PNRR - Lotto 1 - 13-09-202
Data: gio 06/04/23

