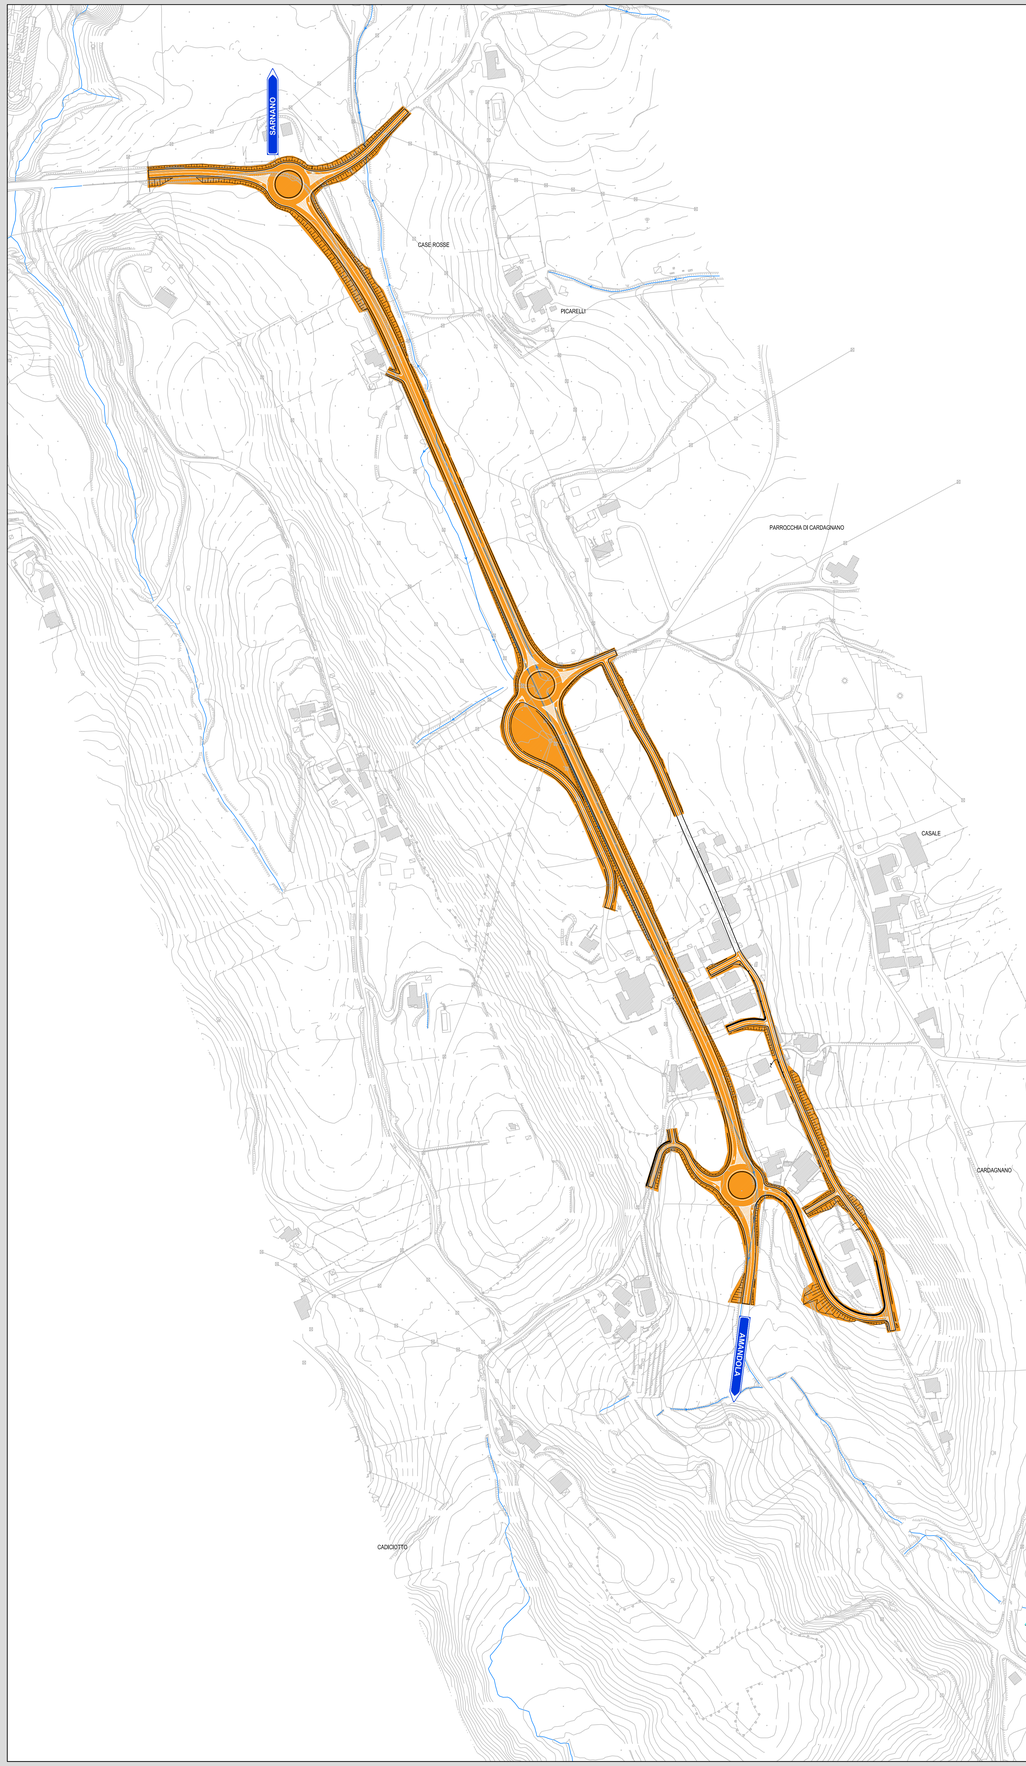

AREA DI DEPOSITO E STOCCAGGIO
AREA DI DEPOSITO E STOCCAGGIO
CONTAINER UFFICI DIRETTORE LAVORI - CONTROLLO - CONTABILITA'