
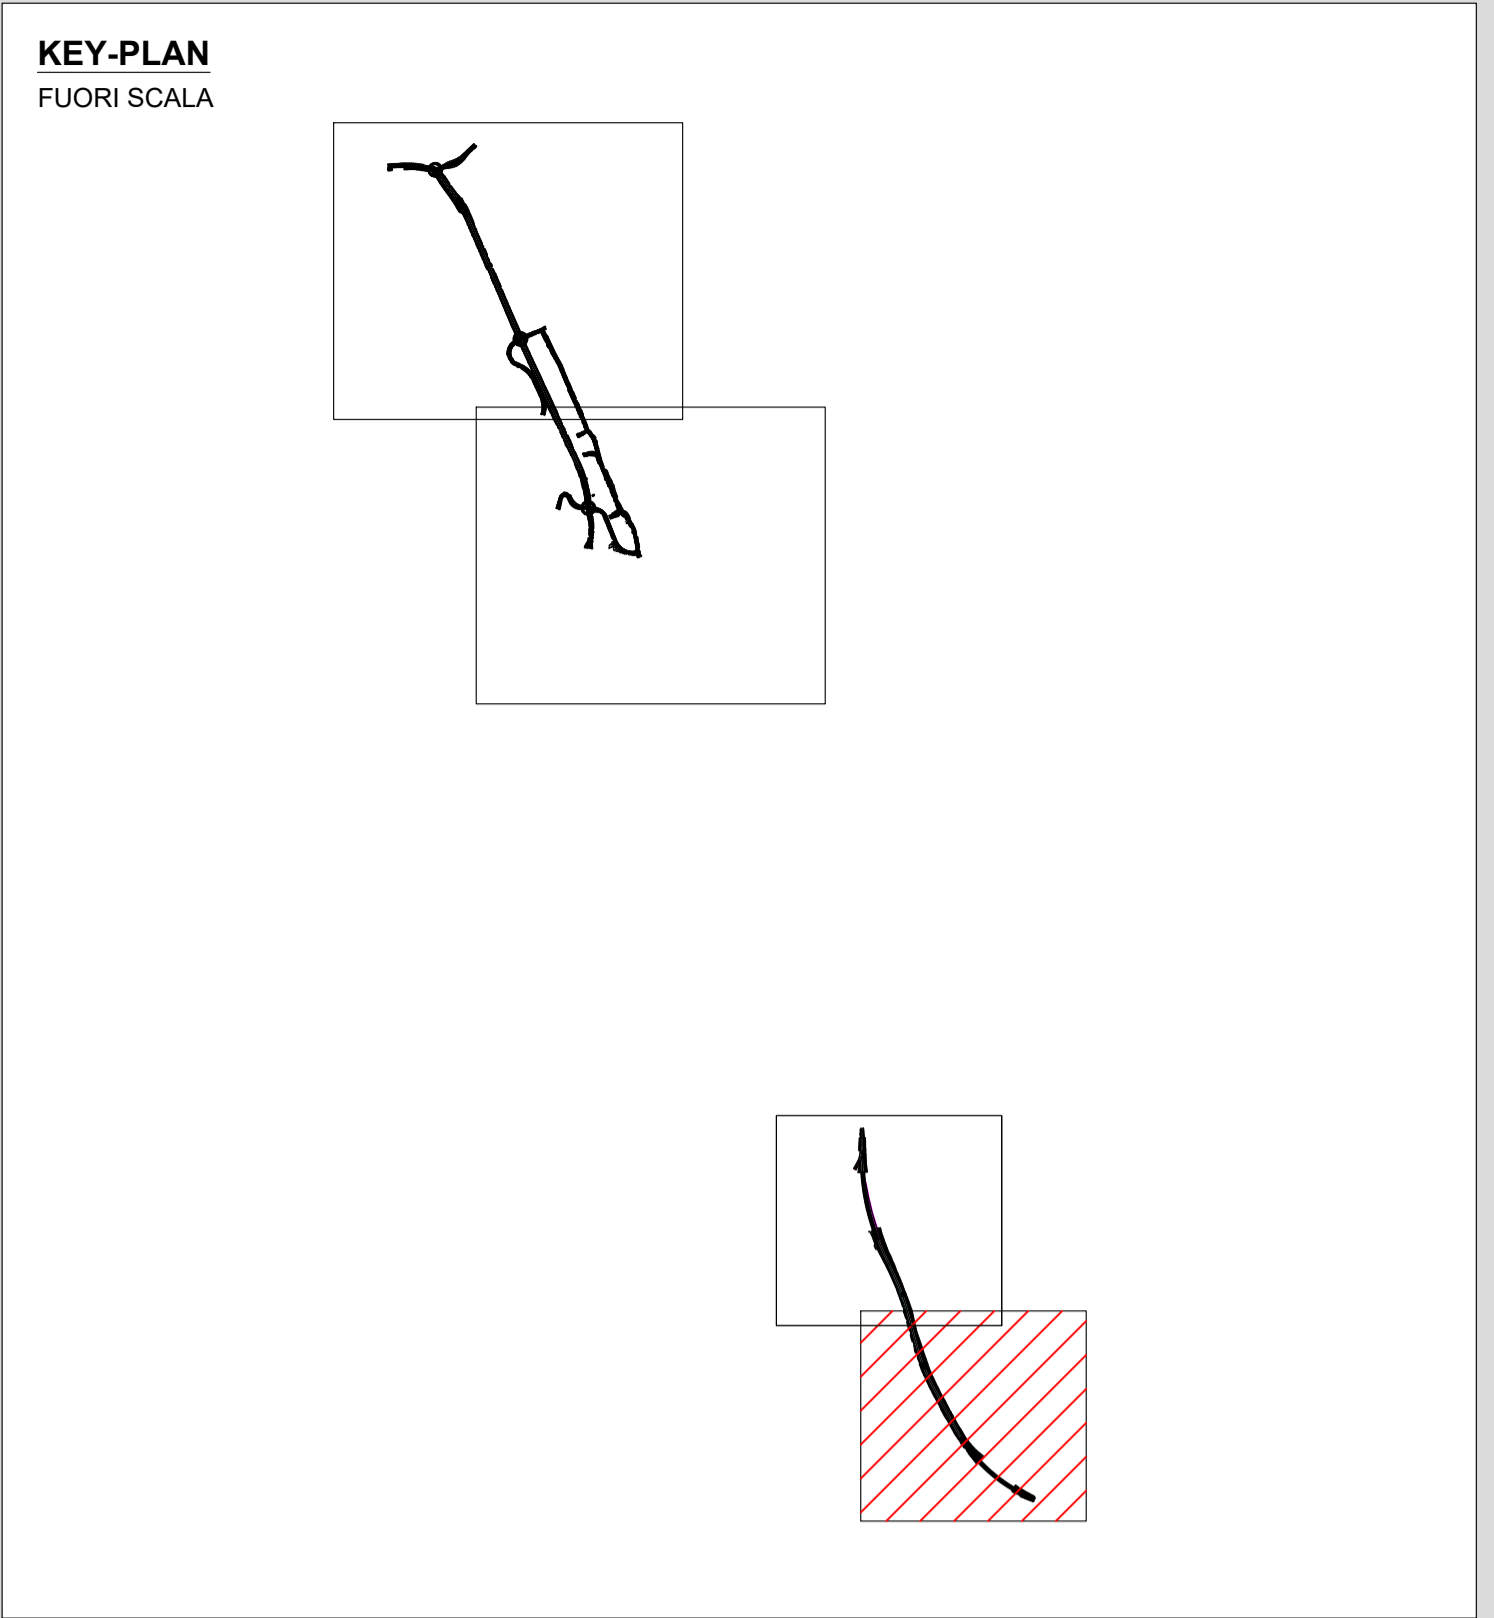


PLANIMETRIA DEMOLIZIONI E RICOSTRUZIONI

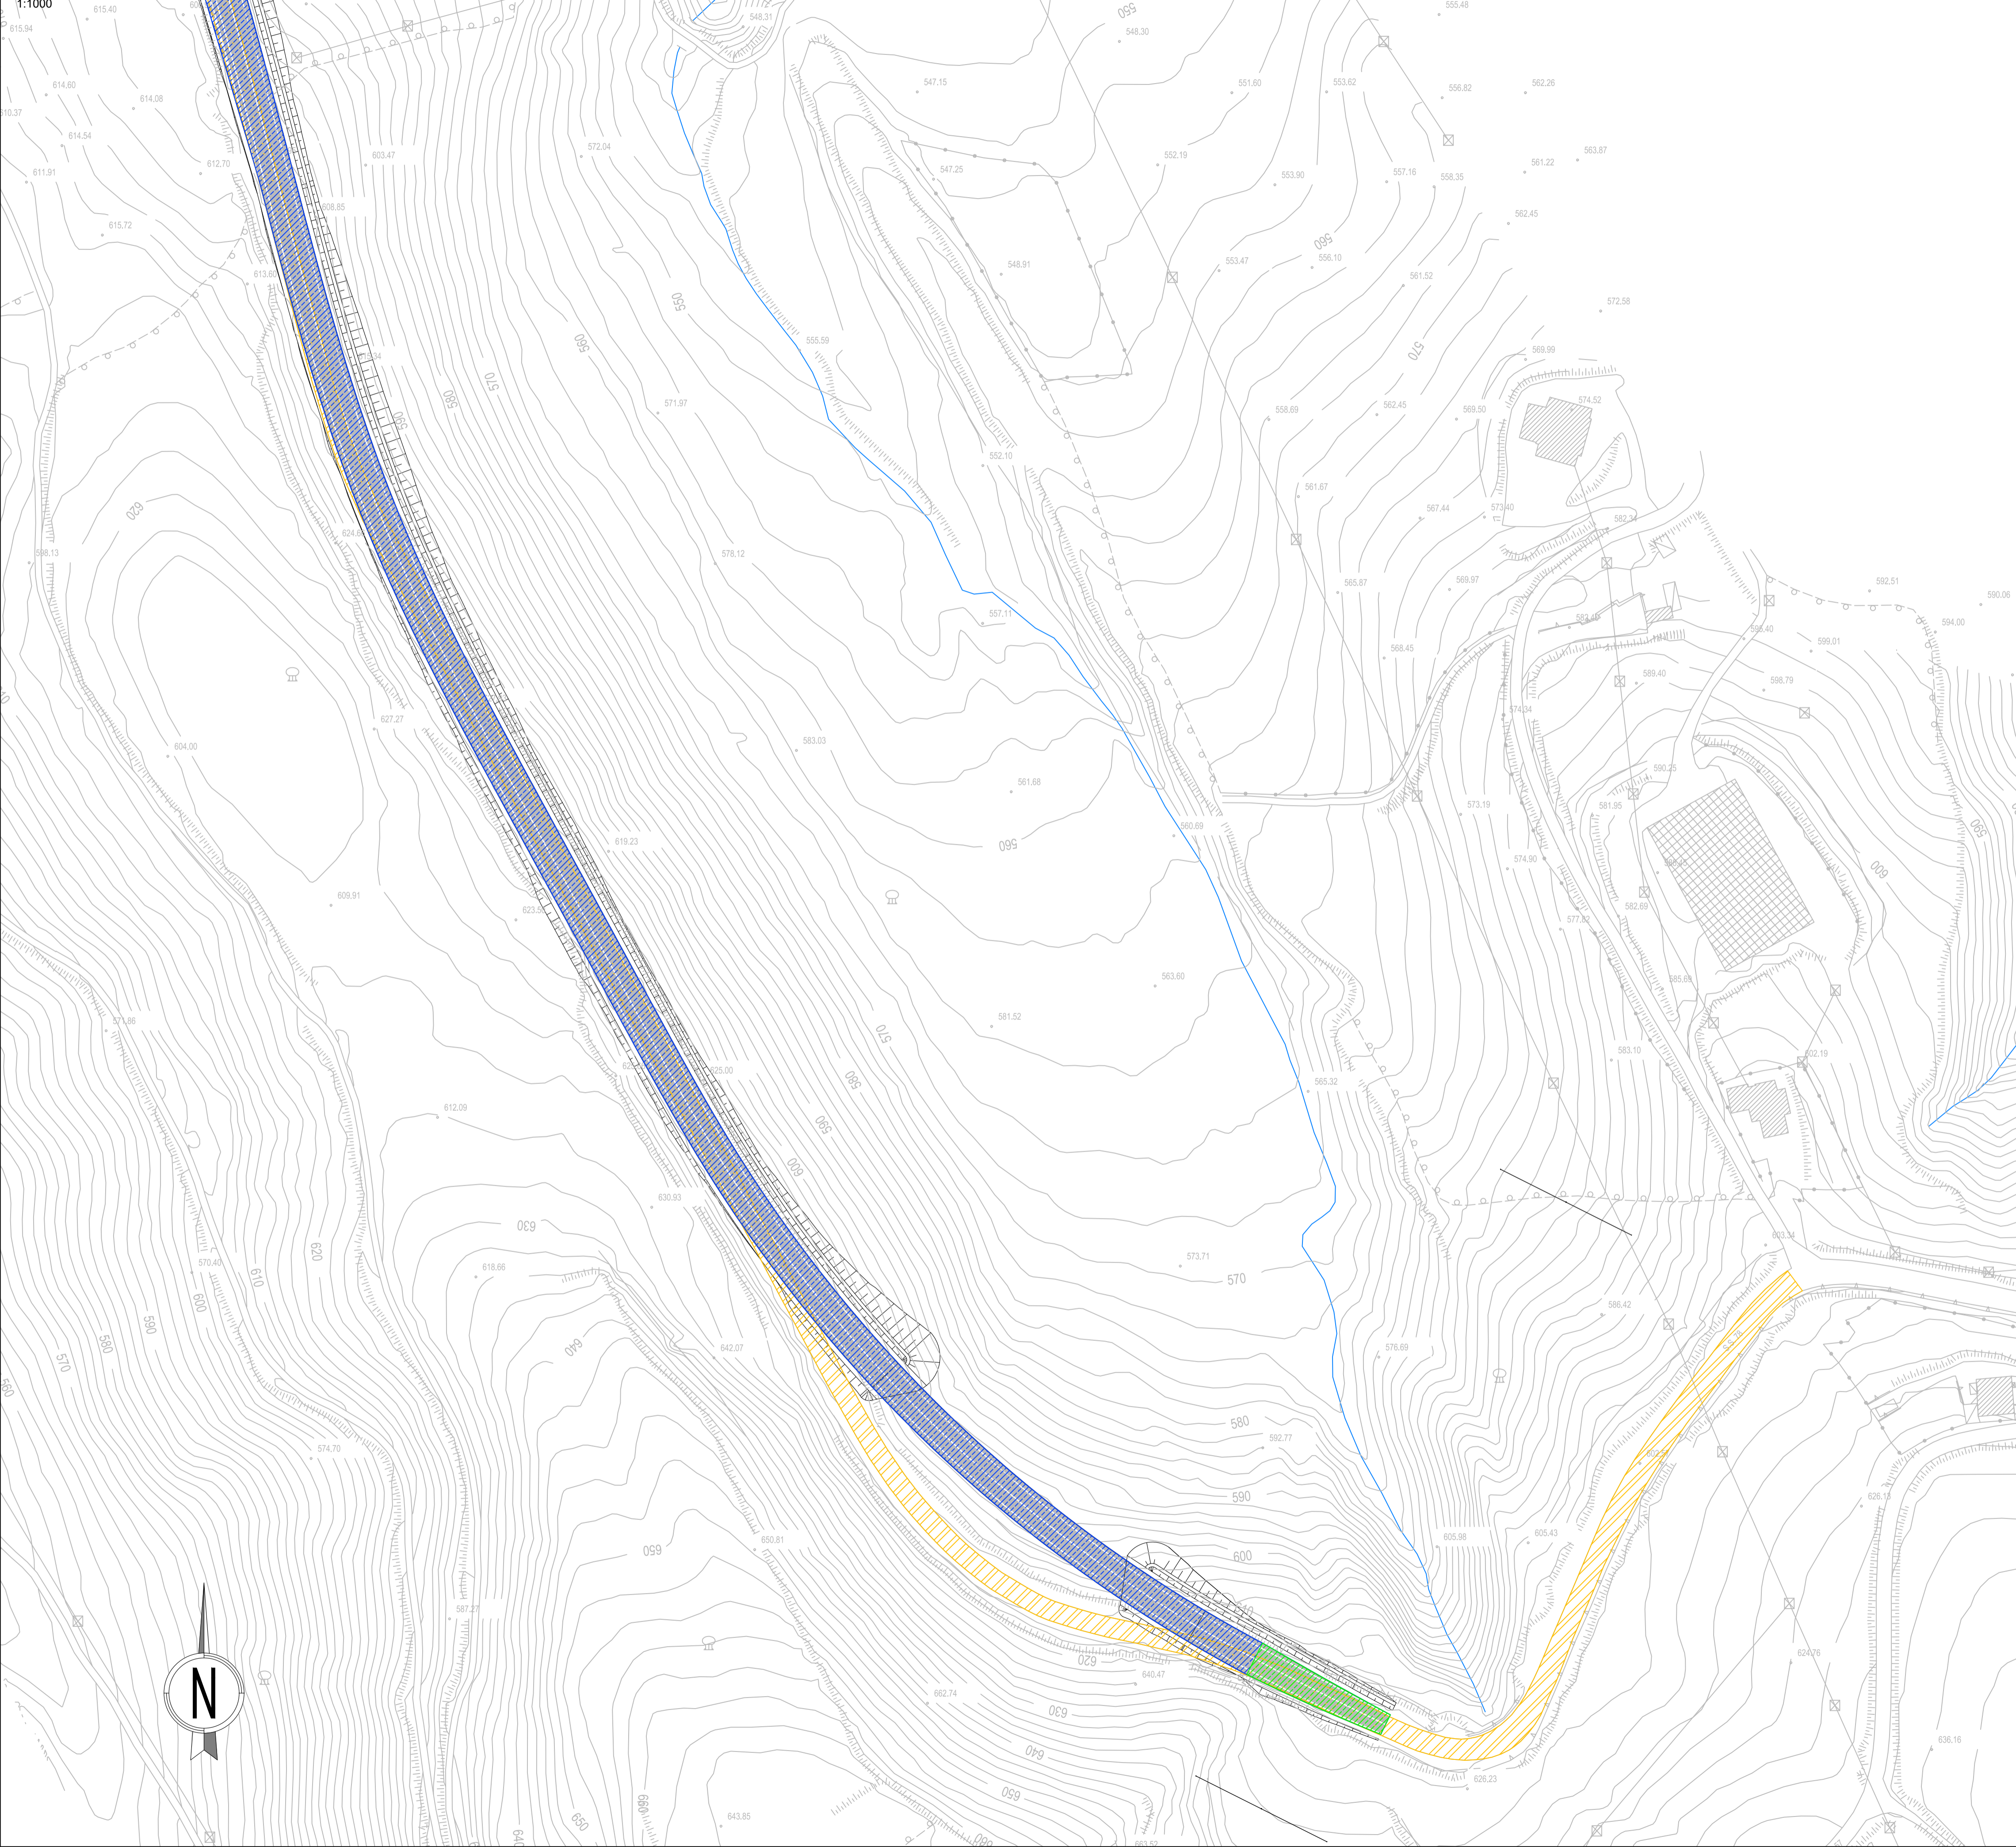

LEGENDA

	COSTRUZIONE - h 70 cm
	DEMOLIZIONE
	FRESATURA - h 20 cm

NOTA BENE

NB

Struttura Territoriale Marche
Via Isorzo, 15 - 60124 Ancona T [+39] 071 / 5091
Pec: anas.marche@postacert.stradeanas.it - www.stradeanas.it

ANAS S.p.A. - Gruppo Ferrovie dello Stato Italiane
Società con socio unico soggetta all'attività di direzione e coordinamento di Ferrovie dello Stato Italiane S.p.A. e concessionaria ai sensi del D.L. 136/2002 (convertito con L. 178/2002)
Via Moncambano, 10 - 00185 Roma T [+39] 06 44461 - F [+39] 06 4459224
Pec: anas@postacert.stradeanas.it
Cap. Soc. Euro 2.269.892.000,00 Iscr. R.E.A. 1024951 P.IVA 02133681003 - C.F. 80208450587

S.S. 78 "SARNANO - AMANDOLA"
LAVORI DI ADEGUAMENTO E/O MIGLIORAMENTO TECNICO FUNZIONALE DELLA SEZIONE STRADALE IN T.S. E POTENZIAMENTO DELLE INTERSEZIONI - 1° STRALCIO

PROGETTO DEFINITIVO

IMPRESA ESECUTRICE		GRUPPO DI LAVORO ANAS	
PROGETTAZIONE		RESPONSABILE DEI LAVORI	
IL PROGETTISTA		IL COORDINATORE DELLA SICUREZZA IN FASE DI PROGETTAZIONE	
Ing. Valerio BAIETTI Ordine degli Ingegneri della provincia di Ancona n. 632/1 (Diretto tecnico ingegneria del Territorio)		Ing. Marco MANCINI Ordine degli Ingegneri della provincia di Ancona n. 632/1 (Diretto tecnico ingegneria del Territorio)	
PROTOCOLLO		DATA	

N. ELABORATO:		CAPITOLO M0 - CANTIERIZZAZIONE	
M011		PLANIMETRIA DEMOLIZIONI E RICOSTRUZIONI - TAV.4 di 4	
CODICE PROGETTO	NOME FILE	REVISIONE	SCALA:
PROGETTO	M011_T00CA00CANPL08_A.dwg	A	1:1000
PROGETTO	CODICE ELAB.		
	T00CA00CANPL08		
D			
C			
B			
A	PRIMA EMISSIONE	MARZO 2023	ING. SIMONE ROMAGNOLI
REV.	DESCRIZIONE	DATA	REDDATTO
			ING. GIANCARLO TANZI
			ING. VALERIO BAIETTI
			VERIFICATO
			APPROVATO